



VZOROVÝ PŘÍČNÝ ŘEZ  
ZPEVNĚNÁ PLOCHA PŘED BD č.p. 29  
km 0,014 00

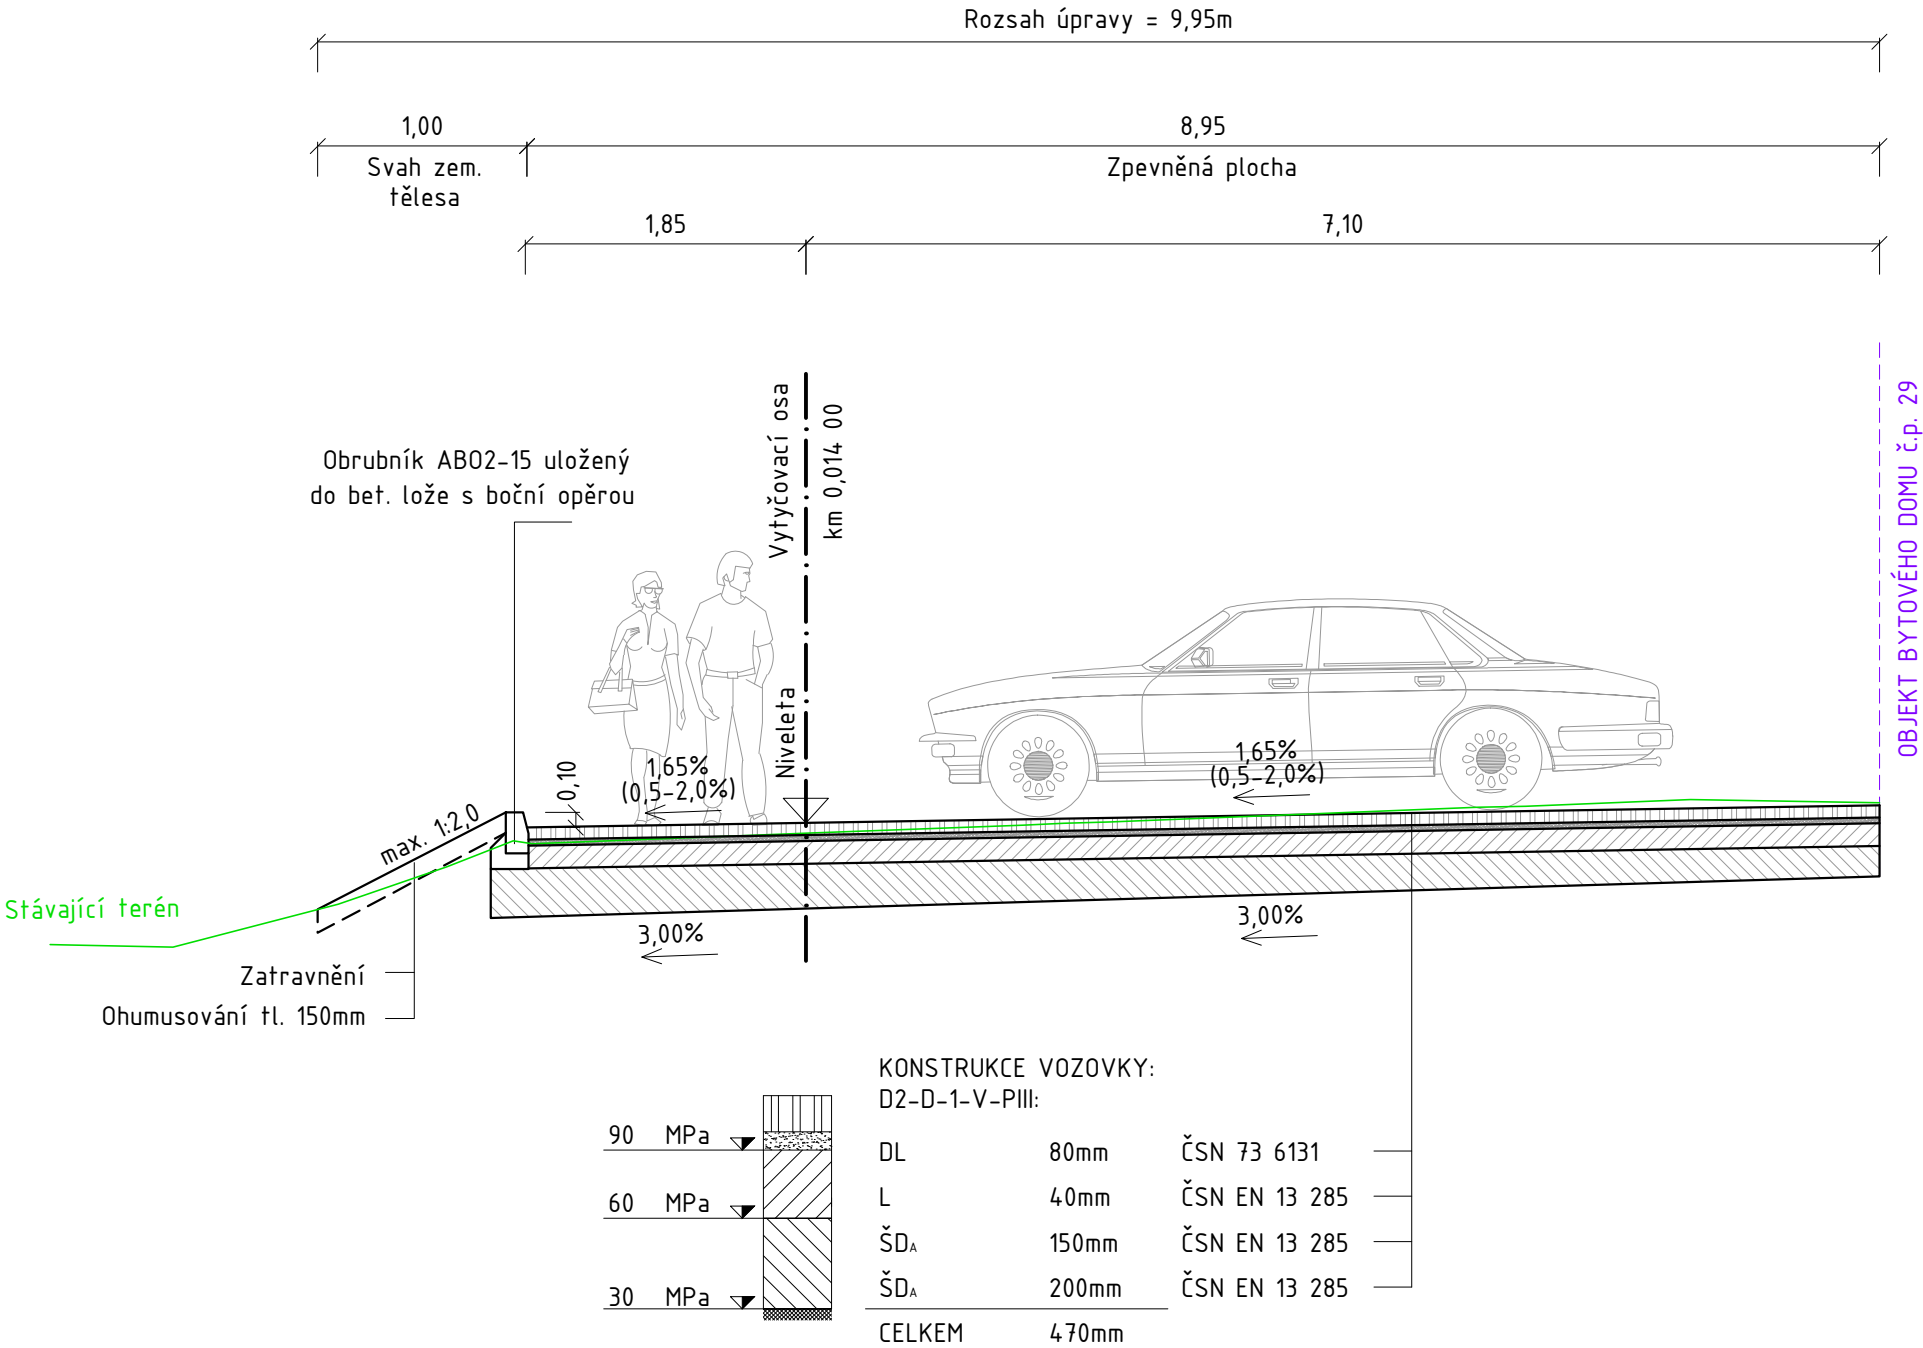

Investor: Obec Bečov Č. p. 126 435 26 Bečov		Vypracoval:	Zodp. projektant:	Ing. Adam Beneš <hr/> Žďárky 282, 549 37 Žďárky tel.: 774 977 069 e-mail: ab.projekce.ds@gmail.com IČ 048 03 302, DIČ CZ8802063600	
		Ing. Adam Beneš	Ing. Adam Beneš		
Místo stavby: Bečov, č.p. 29				Datum: 04 / 2023 Stupeň: DSP Měřítko: 1:50	
Stavba:  REKONSTRUKCE ZPEVNĚNÉ PLOCHY PŘED č.p. 29, BEČOV					
Stavební část:  SO 100 - ZPEVNĚNÁ PLOCHA VZOROVÝ PŘÍČNÝ ŘEZ				Číslo výkresu:  D.1.1.4	Číslo paré: