


Půdorys zvodnělé deprese

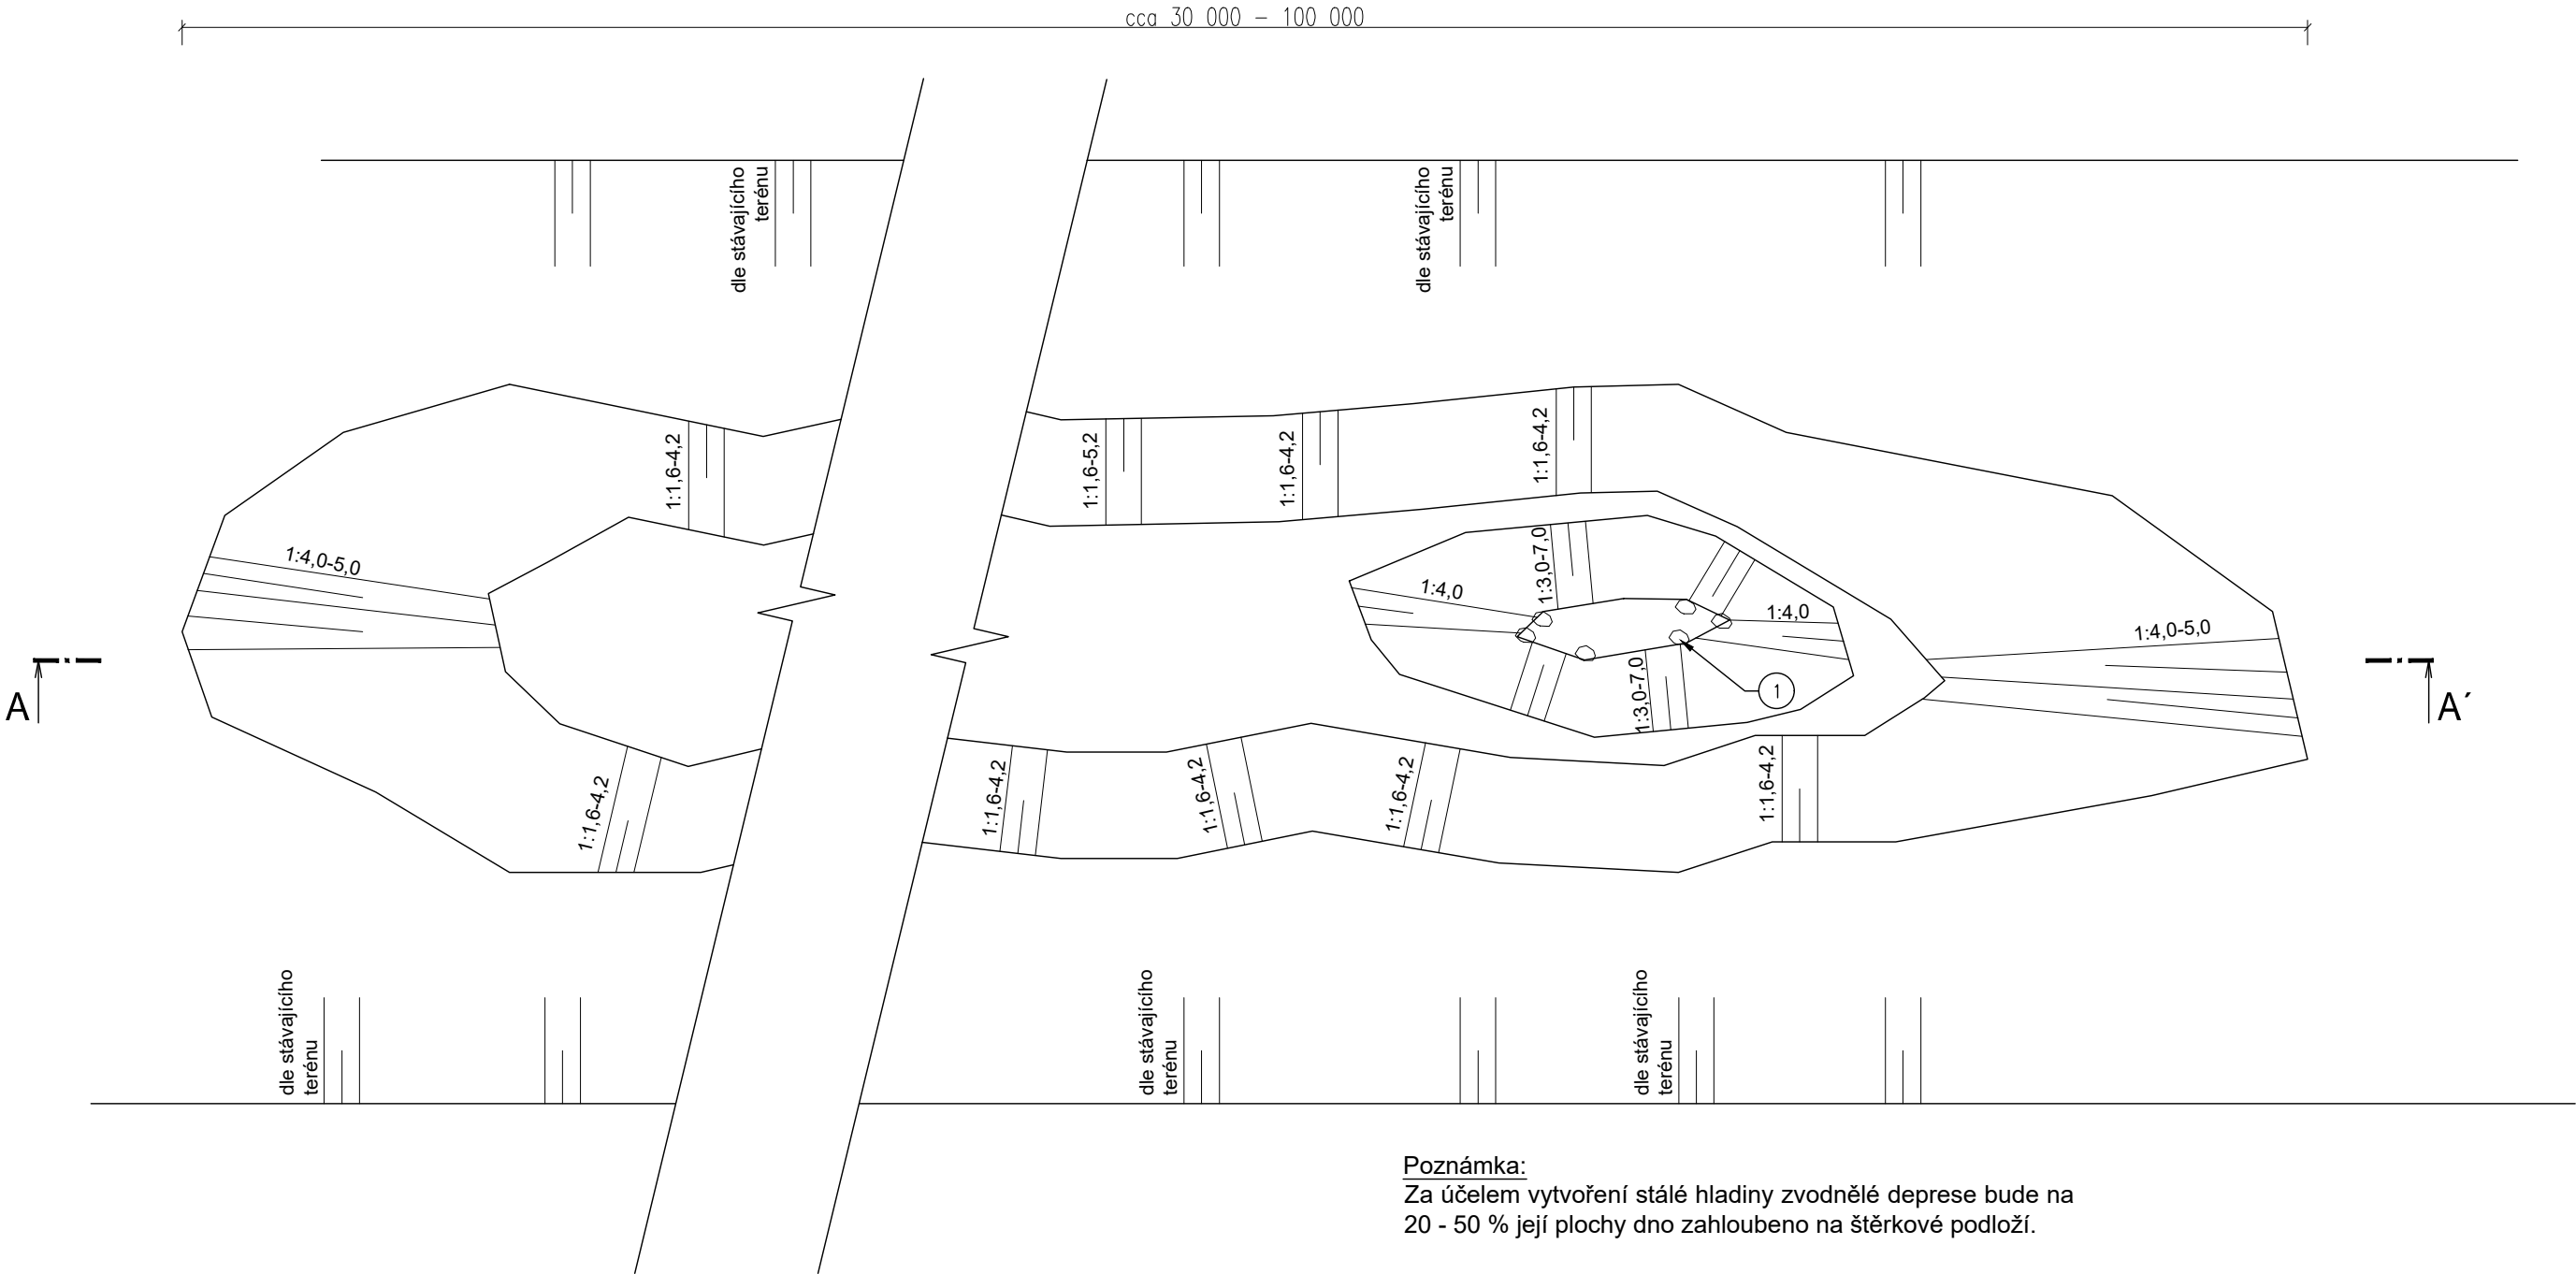


Poznámka:
Za účelem vytvoření stálé hladiny zvodnělé deprese bude na 20 - 50 % její plochy dno zahloubeno na štěrkové podloží.

Sklony svahů zvodnělé deprese budou proměnlivé a jejich přesná hodnota bude stanovena na místě stavby v návaznosti na konfiguraci terénu. (viz. příčné řezy D.1.4 - D.1.6)

Břehy zvodnělých depresí budou opevněny zápleťovým plůtkem pouze v místech, kde hrozí poškozování břehů, nikoliv celoplošně. Větší část břehů by měla zůstat neopevněna. O umístění opevnění bude rozhodnuto při realizaci stavby.

Řez A-A'

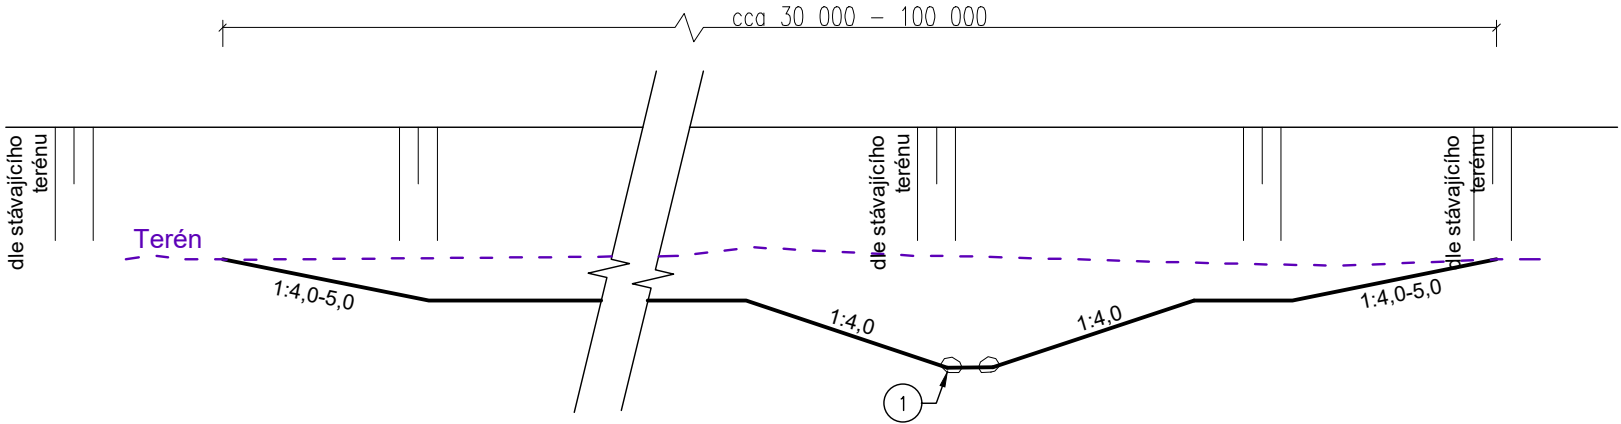

1 - kámen 200 kg, do 6 ks v rámci jedné zvodnělé deprese

Staničení:
0,085-0,180; 0,240-0,293; 0,574; 0,790-0,860;
0,875-0,920; 0,932-0,995



	Odpovědný řešitel	Zpracovatel podkladů	Kreslil	Prověřil
	Ing. Jaroslav Gric	Ing. Tereza Tichá	Ing. Tereza Tichá	Mgr. Jan Oprchal
Objednatel: Obec Rohatec; Květná 359/1, 696 01 Rohatec				
Název zakázky: PP - Revitalizace slepého ramene v obci Rohatec	Stupeň	DUR+DSP		
	Formát	3xA4		
	Datum	05/2022		
Část: D. Dokumentace objektů	Číslo zakázky	217376		
Název přílohy: Vzorový podélný řez a půdorys - zvodnělá deprese	Měřítko	1:100		
	Číslo přílohy	D.1.10		
	Číslo výtisku			