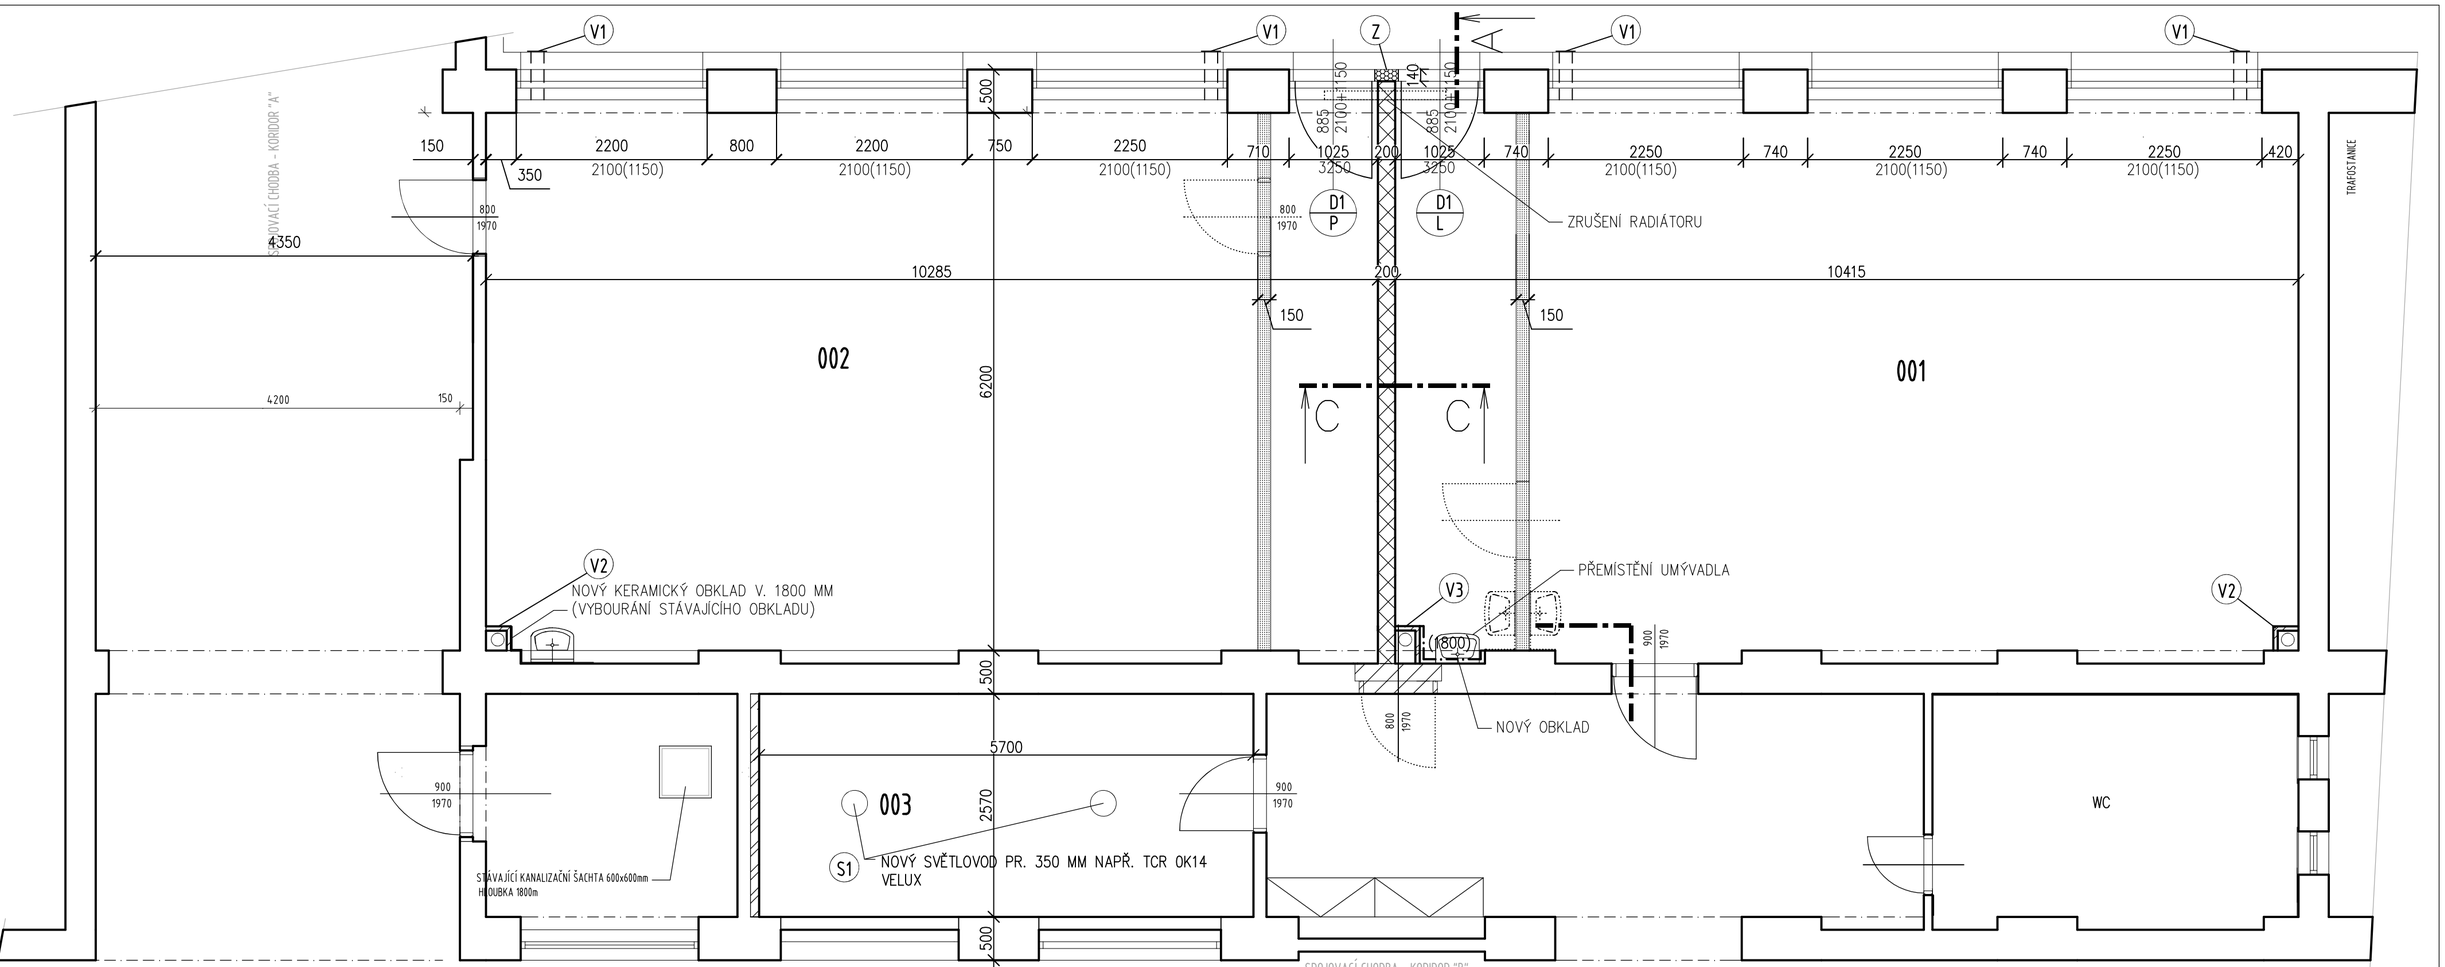

LEGENDA MÍSTNOSTÍ

ČÍSLO	MÍSTNOST	PLOCHA	PODLAHA	STROP	STĚNA
001	UČEBNA	65.70	NOVÝ VINYL	STÁV. OMÍTKA + NOVÁ MALBA	ZA NOVÝM UMYV. OBKLAD V. 1800mm MALBA OMYVATELNÁ V. 1400, OSTATNÍ HLINKA
002	UČEBNA	65.20	NOVÝ VINYL	STÁV. OMÍTKA + NOVÁ MALBA	NOVÁ MALBA DO V. 1400 OMYVATELNÁ, OSTATNÍ HLINKA
003	SKLAD	15.50	NOVÝ VINYL + STĚRKA	STÁV. OMÍTKA + NOVÁ MALBA	NOVÁ MALBA DO V. 1400 OMYVATELNÁ, OSTATNÍ HLINKA

PLOCHA MÍSTNOSTÍ CELKEM: 146,4

LEGENDA MATERIÁLŮ

- STÁVAJÍCÍ ZDIVO
- ZDIVO Z CIHEL KERAMICKÝCH DĚROVANÝCH
- ZDIVO Z CIHEL KERAMICKÝCH DĚROVANÝCH S R'w,DnT,w MIN 47 dB
- ZDIVO Z TVÁRNIC PÓROBETONOVÝCH TL. 100 MM, 50 MM
- BOURÁNÍ

V1 POTRUBÍ PVC PR. 100 MM + MŘÍŽKA FASÁDNÍ 150/150 MM, SPOJE PLYNOTĚSNÉ

V2 POTRUBÍ PVC PR. 100 MM + ODVĚTRÁVACÍ HLAVICE NAD STŘECHOU SPOJE PLYNOTĚSNÉ, OBEZDĚNÍ – ZDIVO Z TVÁRNIC PÓROBETONOVÝCH TL. 50 MM

V3 POTRUBÍ PVC PR. 150 MM – PROPOJENÍ MEZI OBĚMA TŘÍDAMI + ODVĚTRÁVACÍ HLAVICE NAD STŘECHOU SPOJE PLYNOTĚSNÉ, OBEZDĚNÍ – ZDIVO Z TVÁRNIC PÓROBETONOVÝCH TL. 50 MM

Z ZATEPLOVACÍ SYSTÉM MINERÁLNÍ VATA TL. 140 MM, TENKOVRSTVÁ OMÍTKA PROBARVENÁ

D1 DVEŘE PLASTOVÉ OTVÍRAVÉ PROSKLENÉ, BEZPEČNOSTNÍ DVOJSKLO KŘÍDEL, S PEVNÝM NADSVĚTLÍKEM BÍLÉ, V DVEŘÍ 2100, NADSVĚŠTLÍKU 1150 VCHODOVÉ (2 KLIKY, ZÁMEK) 1L, 1P

projektoval:	kreslil:	odp. projektant:	ved. projektant:	Ing. Jaromír Havlíček prokasta 17. listopadu 2131, Písek
ING. HAVLÍČEK			ING. HAVLÍČEK	
kraj: JIHOČESKÝ		StÚ: PÍSEK		
investor: ZÁKLADNÍ ŠKOLA EDVARDA BENEŠE A MATEŘSKÁ ŠKOLA PÍSEK, MÍROVÉ NÁMĚSTÍ 1466				IČ 28129954
REKONSTRUKCE PODLAH A KABINETU VE TŘÍDÁCH U KORIDORU Stavební část				tel. 777906777 datum: 02/2025 stupeň: DOS měřítko: 1 : 50
obsah výkresu: 2 UČEBNY - PŮDORYS PŘÍZEMÍ (1.NP)				S2