


ŘEZ A-A 1 : 50

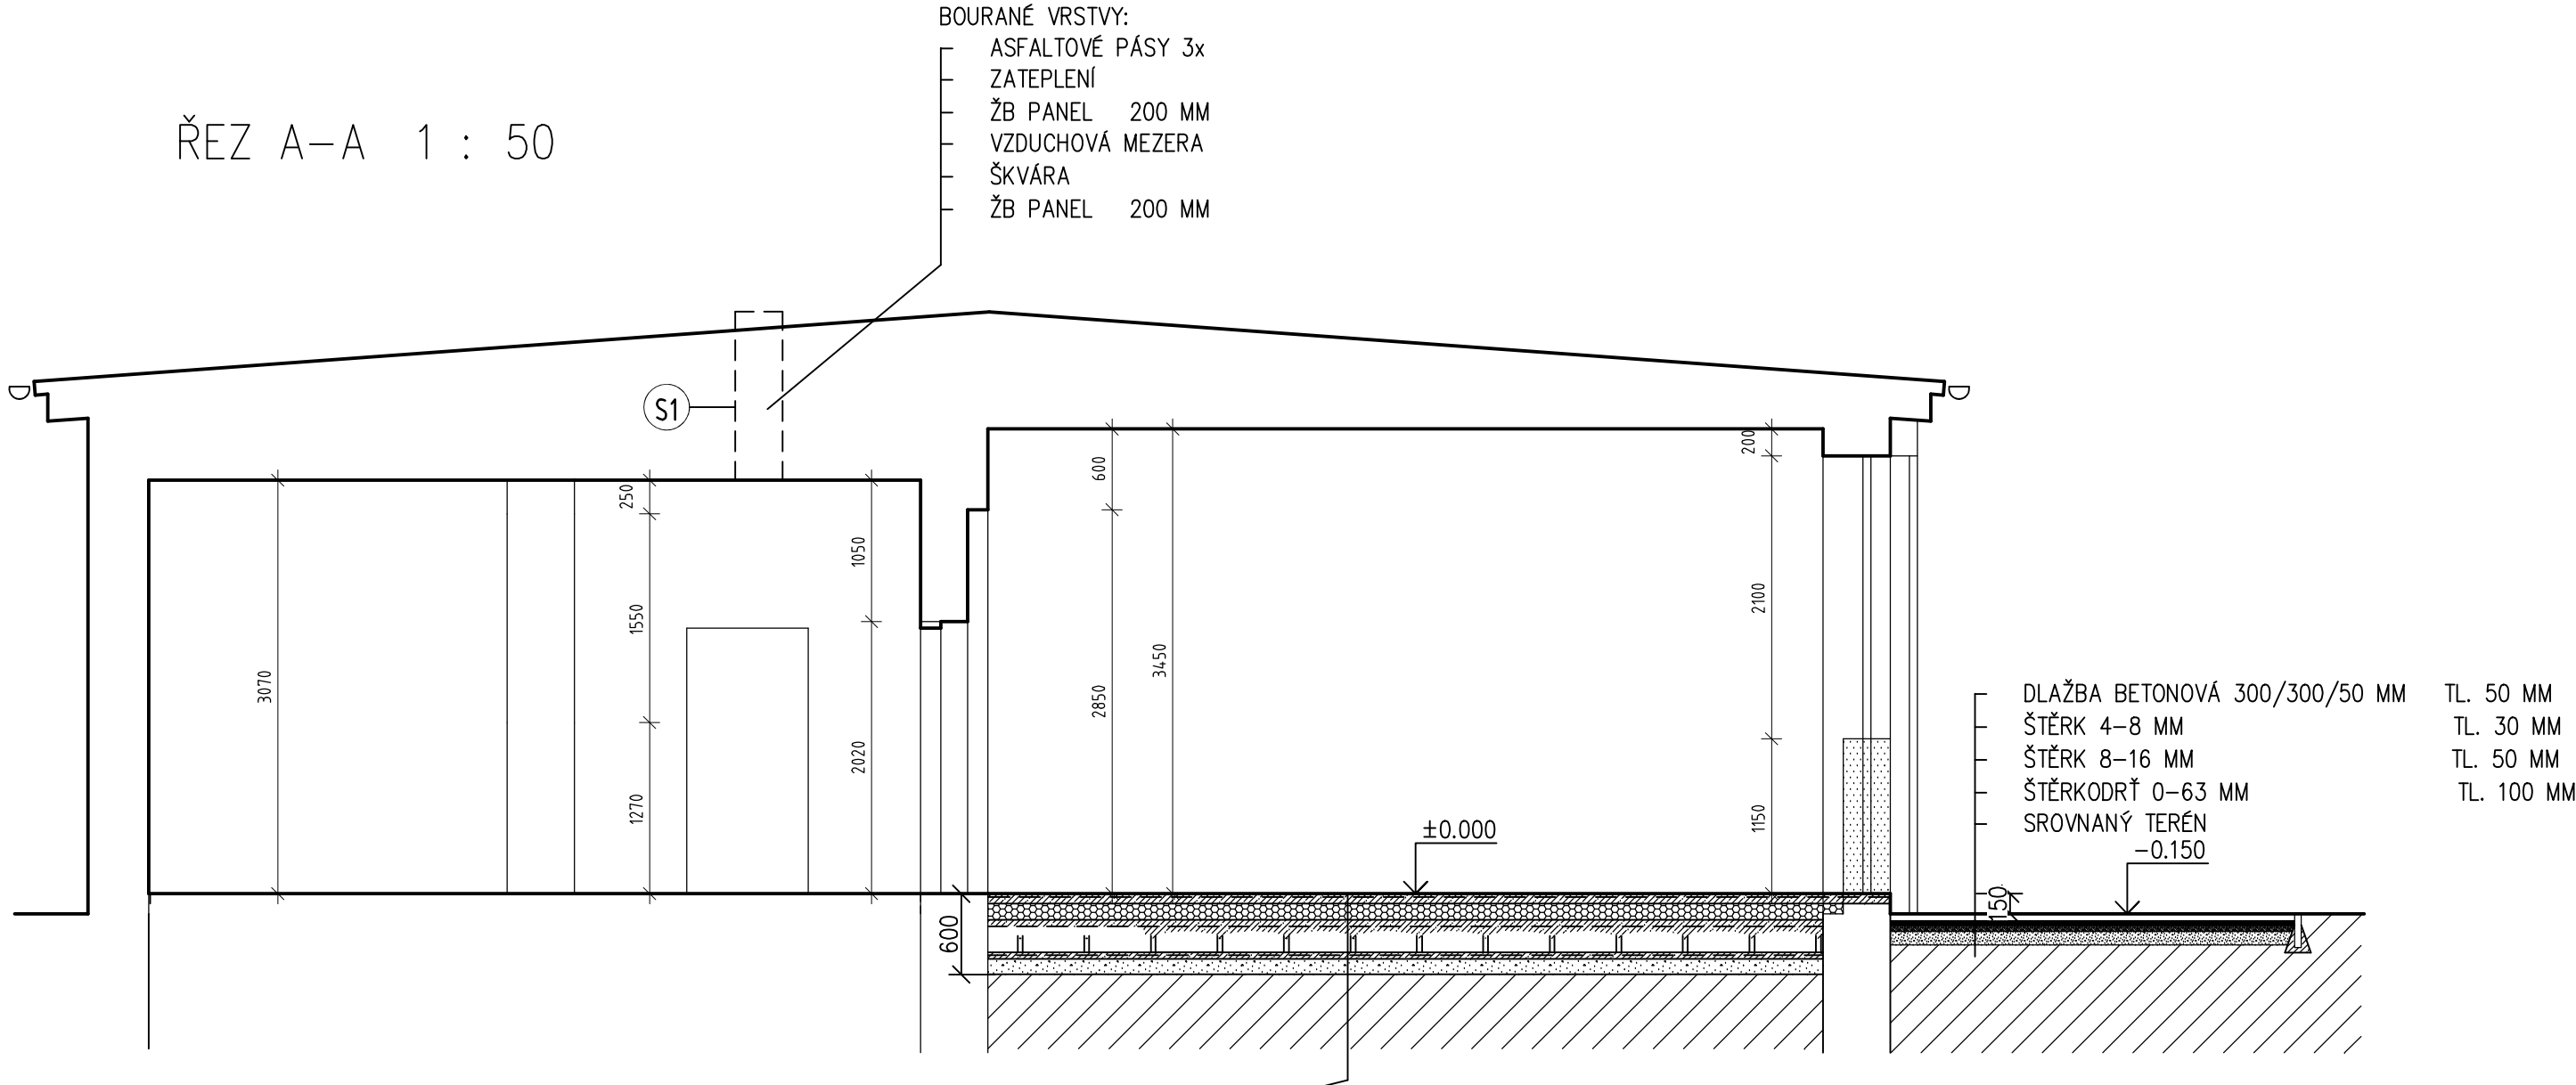

- VINYL TL. 4 MM
- LEPIDLO TL. 1 MM
- STĚRKA NIVELAČNÍ TL. 3 MM
- BETON C20/25 + SÍŤ KARI 6/6/100/100 TL. 80 MM
- POLYSTYREN EPS 150, LAMBDA 0,035W/MK TL. 120 MM
- FOLIE PE
- BETON C20/25 + SÍŤ KARI 6/6/100/100 TL. MIN. 80 MM
- TVAROVKY IGLU 500/750/150 MM TL. 150 MM
- NOSNOST 150 Kg/Ks = 600 Kg/m2
- GEOTEXTILIE 150 g/m2
- BETON C16/20 + SÍŤ KARI 6/6/150/150 TL. 50 MM
- ŠTĚRKOPÍSEK 0 - 16 mm TL. 100 MM
- STÁVAJÍCÍ UROVNANÝ TERÉN

projektoval:	kreslil:	odp. projektant:	ved. projektant:	Ing. Jaromír Havlíček proj sta ka 17. listopadu 2131, Písek
ING. HAVLÍČEK			ING. HAVLÍČEK	
kraj: JIHOČESKÝ	StÚ: PÍSEK			
investor:	ZÁKLADNÍ ŠKOLA EDVARDA BENEŠE A MATEŘSKÁ ŠKOLA PÍSEK, MÍROVÉ NÁMĚSTÍ 1466			IČ 28129954
REKONSTRUKCE PODLAH A KABINETU VE TŘÍDÁCH U KORIDORU Stavební část				tel. 777906777
				datum: 02/2025
				stupeň: DOS
				měřítko: 1 : 50
obsah výkresu:				S3
2 UČEBNY - ŘEZ A-A				