


ŘEZ C-C 1 : 50

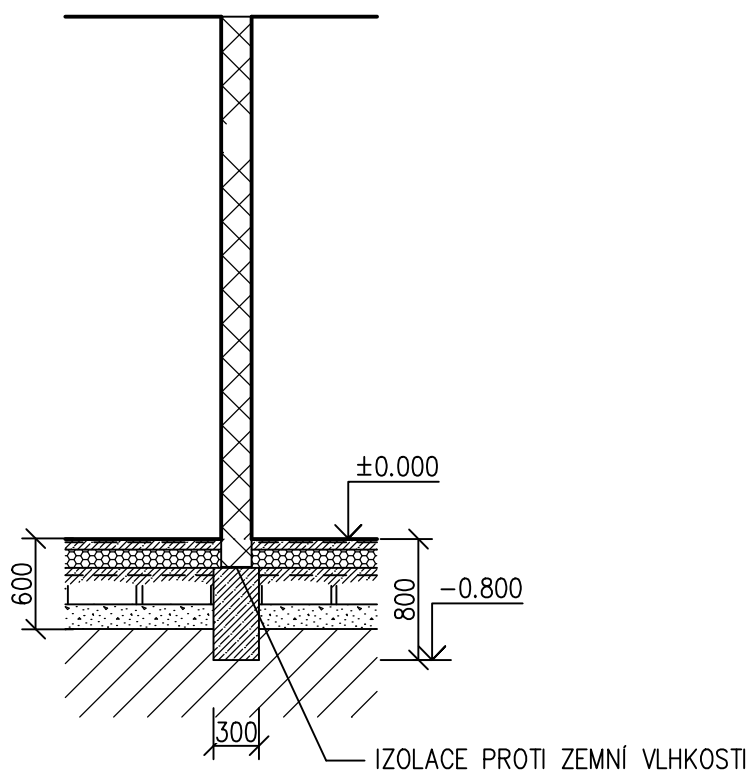

projektoval:	kreslil:	odp. projektant:	ved. projektant:	Ing. Jaromír Havlíček proj. sta. ka 17. listopadu 2131, Písek
ING. HAVLÍČEK			ING. HAVLÍČEK	
kraj: JIHOČESKÝ	stú: PÍSEK			
investor: ZÁKLADNÍ ŠKOLA EDVARDA BENEŠE A MATEŘSKÁ ŠKOLA PÍSEK, MÍROVÉ NÁMĚSTÍ 1466				IČ 28129954
REKONSTRUKCE PODLAH A KABINETU VE TŘÍDÁCH U KORIDORU Stavební část				tel. 777906777
				datum: 02/2025
				stupeň: DOS
				měřítko: 1 : 50
obsah výkresu:				S4
UČEBNY - ŘEZ C-C				