


POHLED SEVERNÍ M 1 : 100

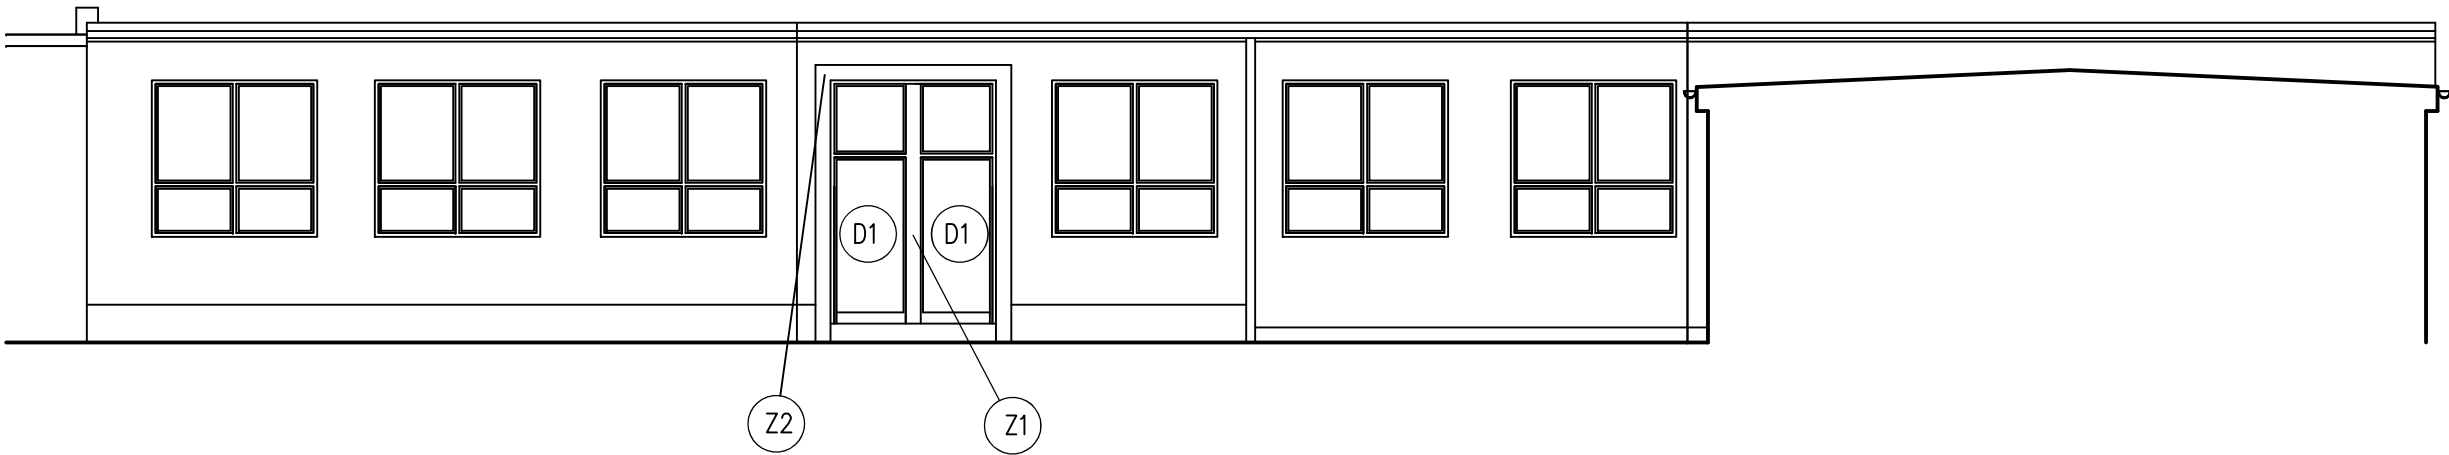

LEGENDA:

- D1 DVEŘE PLASTOVÉ DVOUKŘÍDLOVÉ S NADSVĚTLÍKEM BARVA BÍLÁ
- Z1 ZATEPLOVACÍ SYSTÉM MINERÁLNÍ VATA TL. 140 MM, PŘETAŽENÁ 20 MM PŘES ZÁRUBNĚ DVEŘÍ PLOCHA MEZI DVEŘMI ODSÍN DLE STÁVAJÍCÍHO, STEJNÁ ZRNITOST
- Z2 ŠAMBRÁNY ZATEPLOVACÍ SYSTÉM MINERÁLNÍ VATA TL. 30 MM PŘED FASÁDU, VNĚJŠÍ ŠPALETY A ŠAMBRÁNY TENKOVrstvá omítka probarvená barva o 2 stupně tmavší než je stávající, stejná zrnitost

projektoval:	kreslil:	odp. projektant:	ved. projektant:	Ing. Jaromír Havlíček pro střed ka 17. listopadu 2131, Písek
ING. HAVLÍČEK			ING. HAVLÍČEK	
kraj:	JIHOČESKÝ	stú:	PÍSEK	
investor:	ZÁKLADNÍ ŠKOLA EDVARDA BENEŠE A MATEŘSKÁ ŠKOLA PÍSEK, MIROVÉ NÁMĚSTÍ 1466			IČ 28129954
REKONSTRUKCE PODLAH A KABINETU VE TŘÍDÁCH U KORIDORU Stavební část				tel. 777906777
				datum: 02/2025
				stupeň: DOS
				měřítko: 1 : 50
obsah výkresu: 2 UČEBNY - POHLED SEVERNÍ				S5