


ŘEZ B-B M 1 : 50

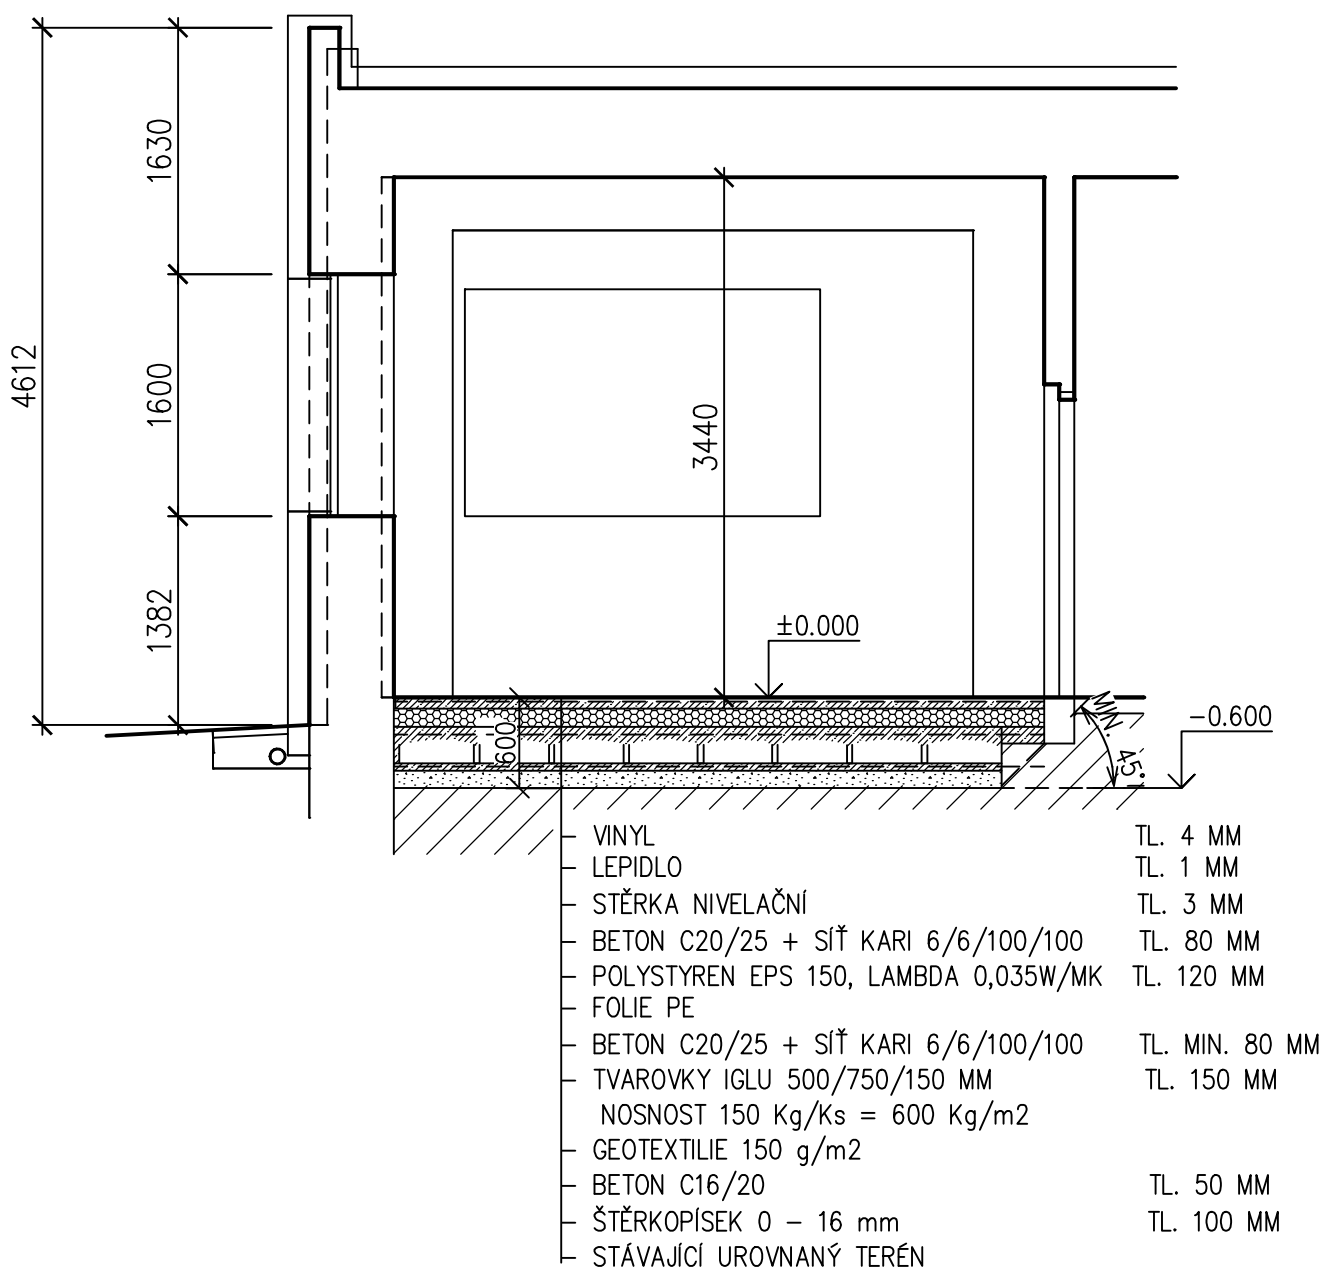

projektoval:	kreslil:	odp. projektant:	ved. projektant:	Ing. Jaromír Havlíček proj sra ka 17. listopadu 2131, Písek
ING. HAVLÍČEK			ING. HAVLÍČEK	
kraj: JIHOČESKÝ	stů: PÍSEK			
investor: ZÁKLADNÍ ŠKOLA EDVARDA BENEŠE A MATEŘSKÁ ŠKOLA PÍSEK, MÍROVÉ NÁMĚSTÍ 1466	IČ 28129954			
REKONSTRUKCE PODLAH A KABINETU VE TŘÍDÁCH U KORIDORU Stavební část				tel. 777906777
				datum: 02/2025
				stupeň: DOS
				měřítko: 1 : 50
obsah výkresu: ŘEZ B - B				S7