


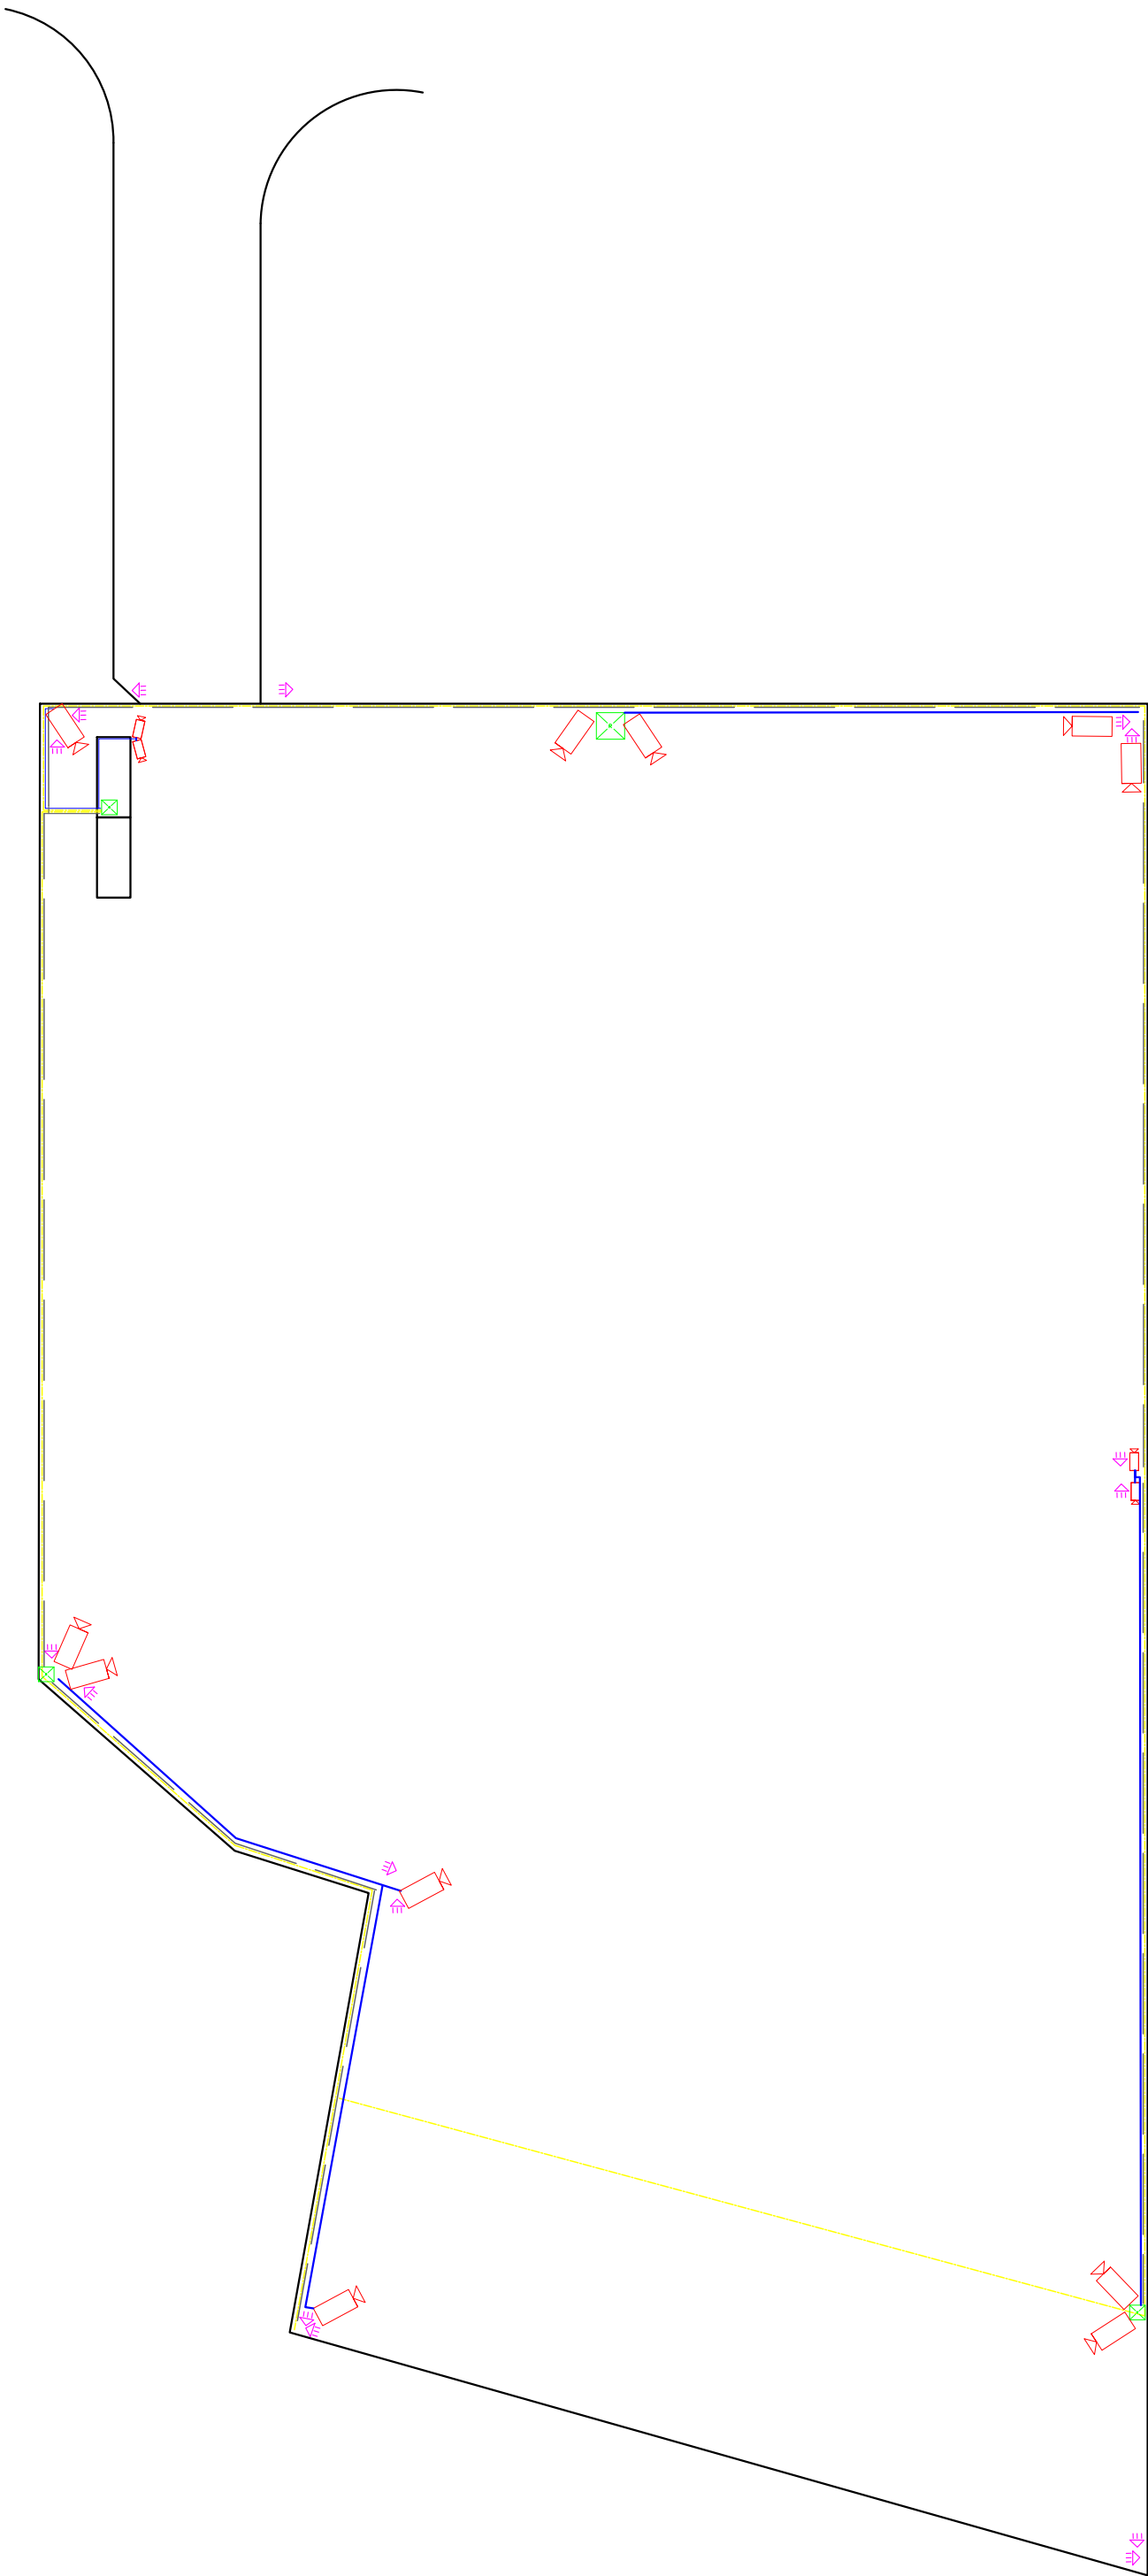

- Mikrotrubička 10/8
- Rozvaděč
- Kamera
- Metalické rozvody pro kamery Cat6 venkovní
- Bezdrátová infrazávora
- Chráníčka do země dvouplášťová 50 (41) Příprava na metalickou kabeláž pro opakovače signálu

PROJEKTANT:			
STAVBA:			ČÍSLO PARÉ:
Otevřené přecladiště kombinované dopravy ve veřejném přístavu Ústí n.L. - Centrální přístav - Na Skládce, provozované Českými přístavy a.s.			
ZODPOVĚDNÝ PROJEKTANT:		AUTORIZAČNÍ RAZÍTKO:	
VYPRACOVAL:			
OBEC:	ÚSTÍ NAD LABEM - KRÁSNÉ BŘEZNO		
KRAJ:	ÚSTECKÝ		
STAVEBNÍK:	České přístavy a.s., Jankovcova 1627/16a, 170 00 Praha 7		
OBJEKT:		STUPEŇ:	DSP
PROFESE		DATUM:	01/2022
		MĚŘÍTKO:	1:500
NÁZEV:		FORMÁT:	ČÍSLO PŘÍLOHY:
		6 x A4	C1