



Architektonická studie pro rekonstrukci Klientského centra OZP Praha 1, Na Příkopě 24


investor: OZP
Roškotova 1225/1
140 21 Praha 4

autor: **muse.arch**


ing. arch. Jan Tesař
Pod zahradami 59/9, 621 00 Brno
mobil: +420 725 038 573
e-mail: jan.tesar@muse-arch.com


datum: 08/2025

PŘÍZEMÍ

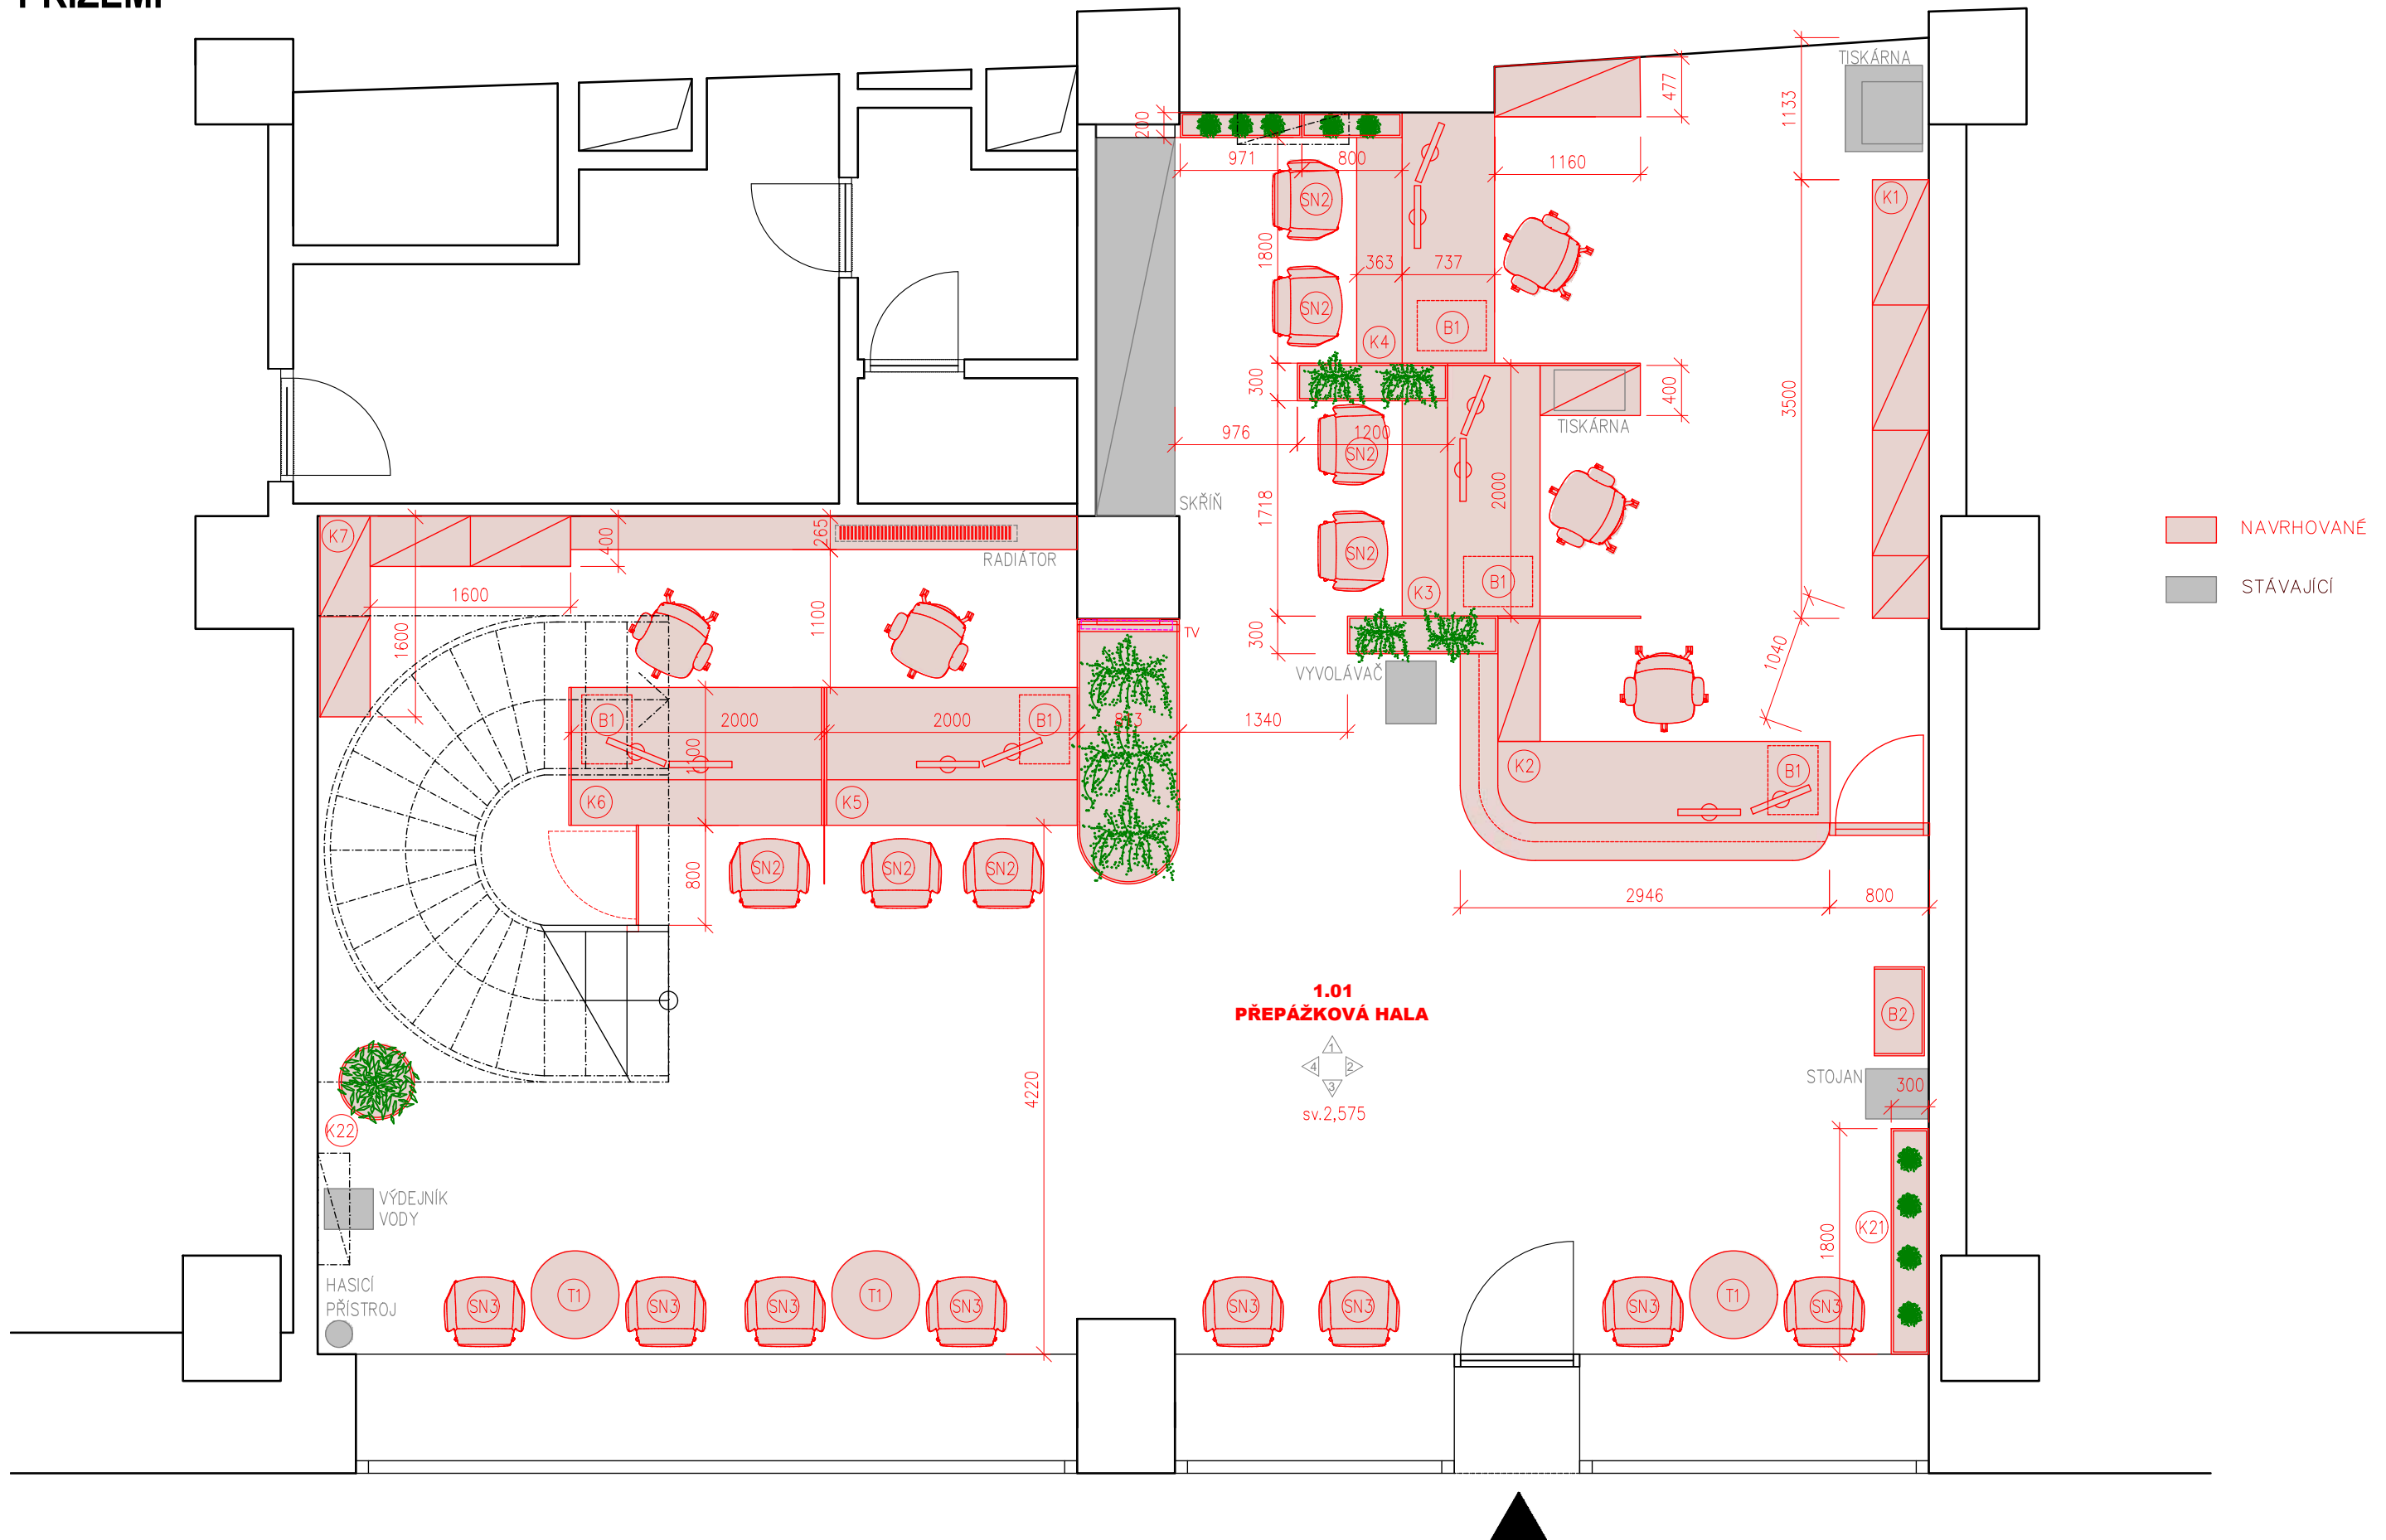

PATRO

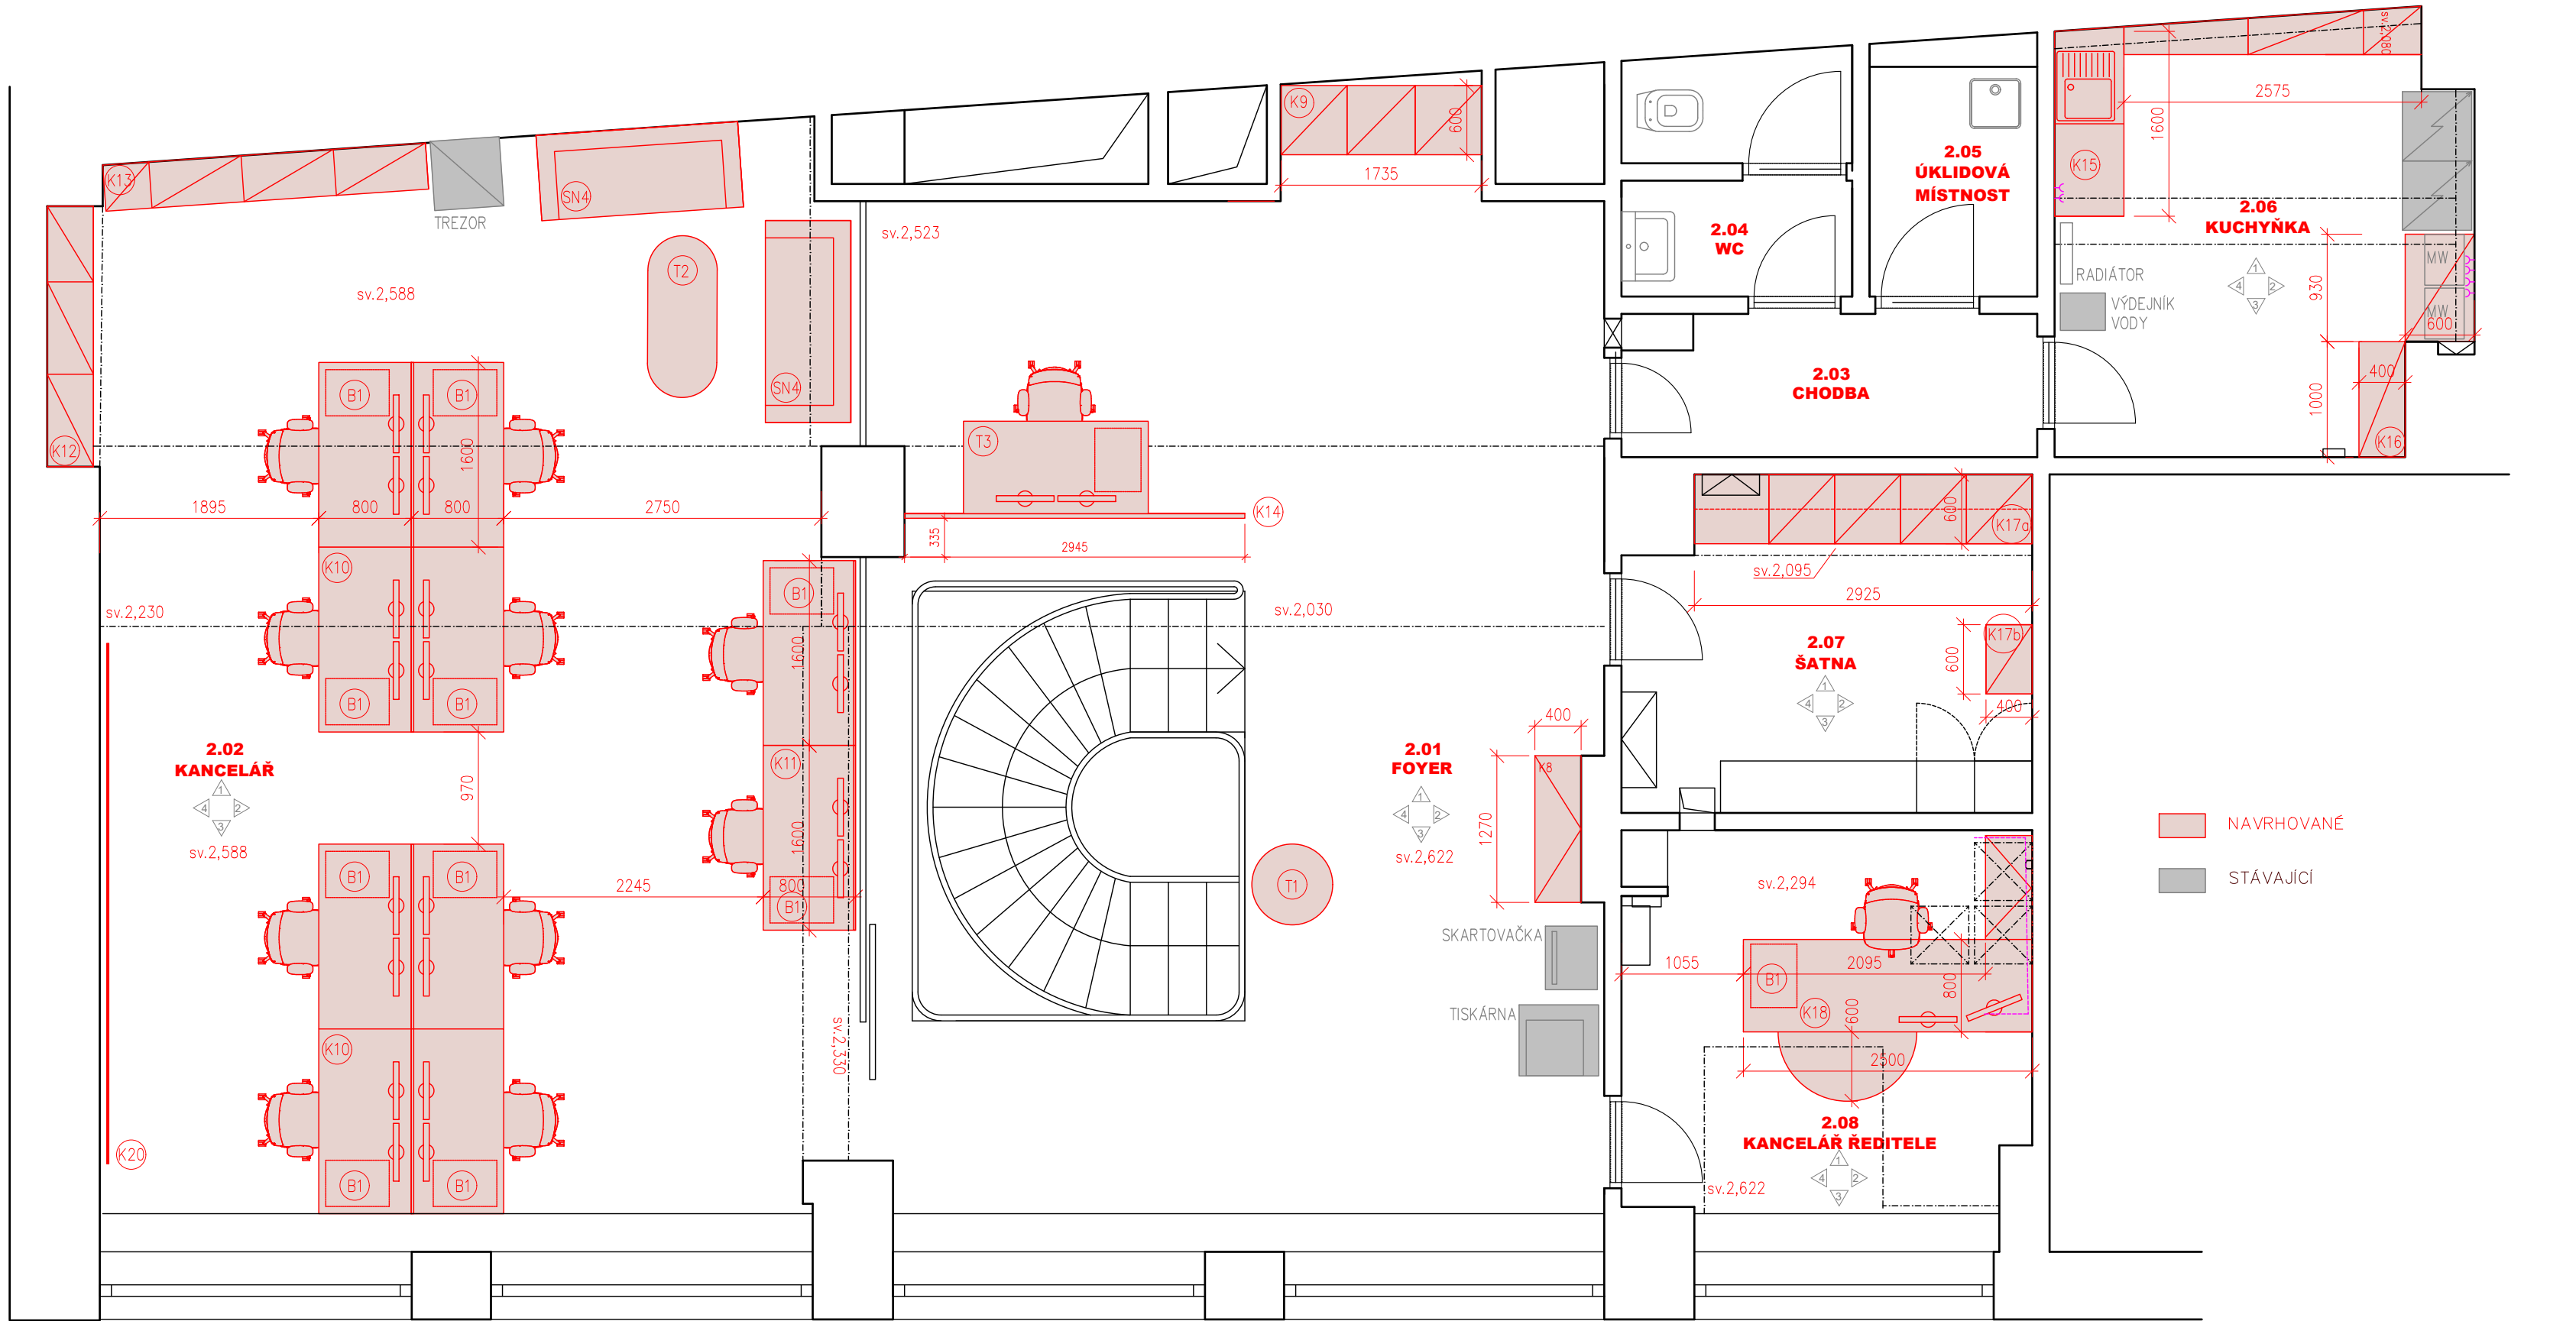

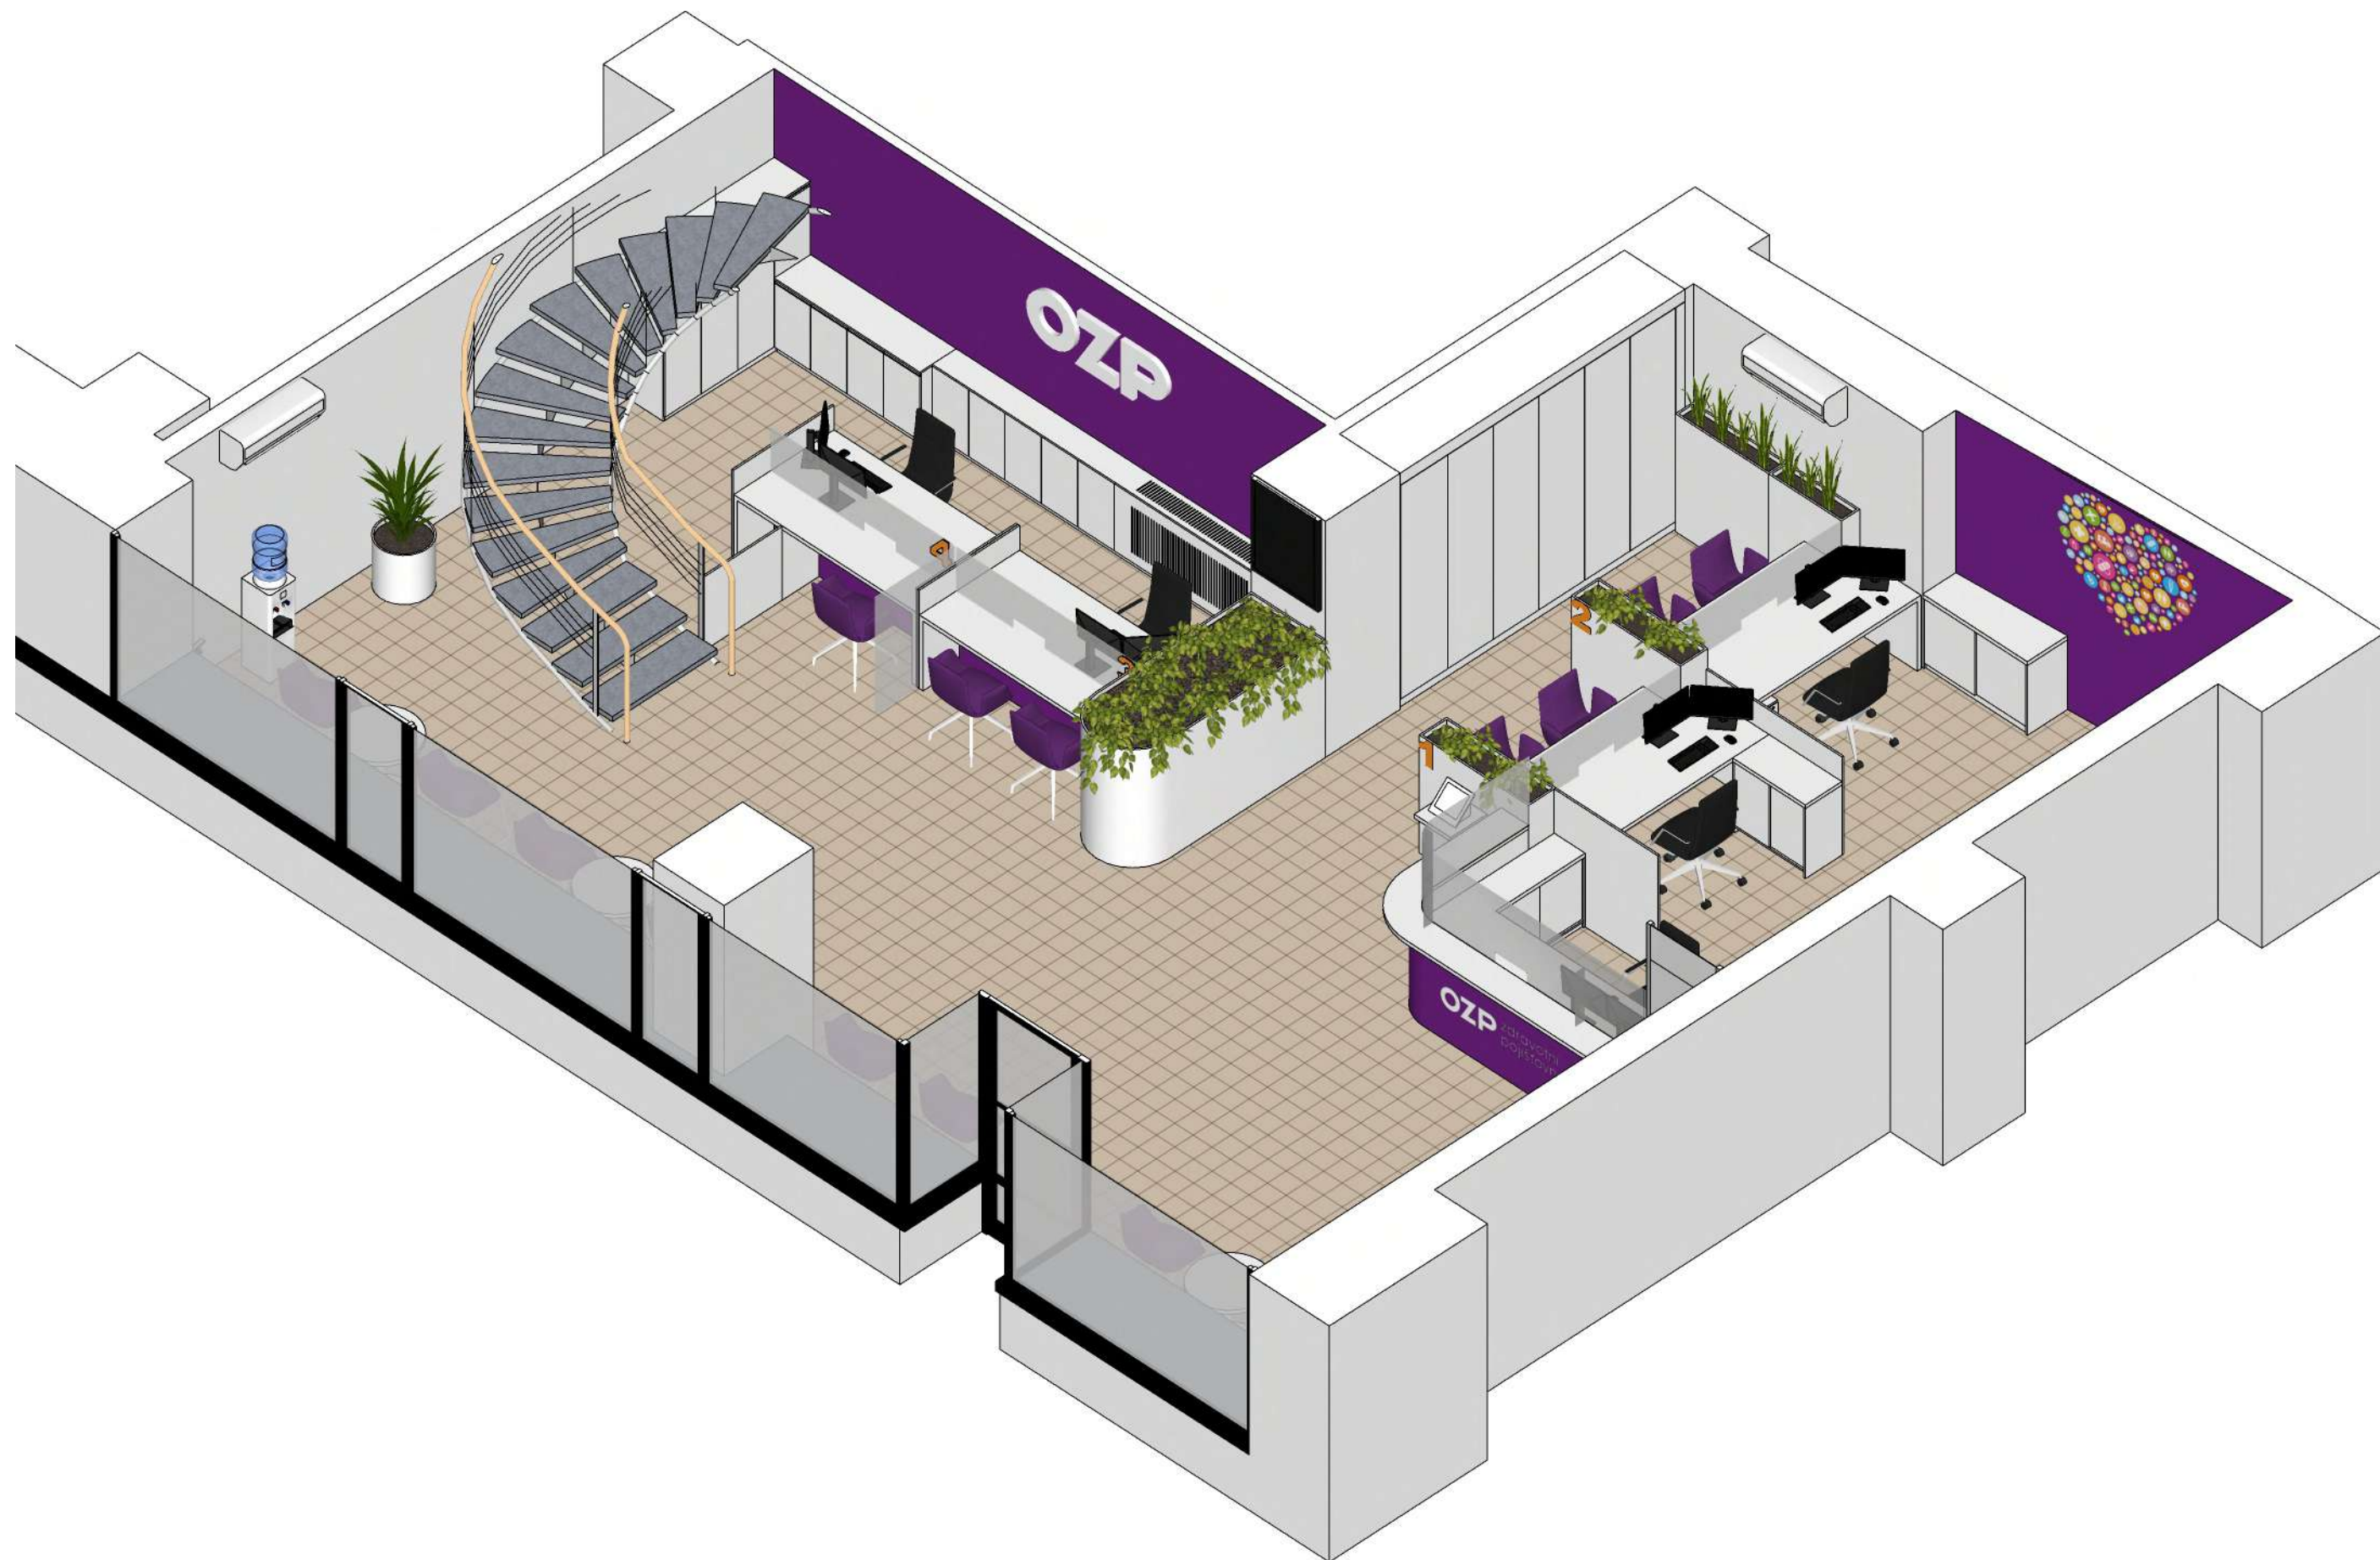


název_	investor_	autor_	datum_	měřítko_	výkres_	číslo výkresu_
Architektonická studie pro rekonstrukci Klientského centra OZP Praha 1, Na Příkopě 24	OZP Roškotova 1225/1 140 21 Praha 4	muse.arch Ing. arch. Jan Tesař Pod zahradami 59/9, 621 00 Brno mobil: +420 725 038 573 email: jan.tesar@muse-arch.com	08/2025	/	AXONOMETRIE PŘÍZEMÍ	03

PŘÍZEMÍ




1. PATRO

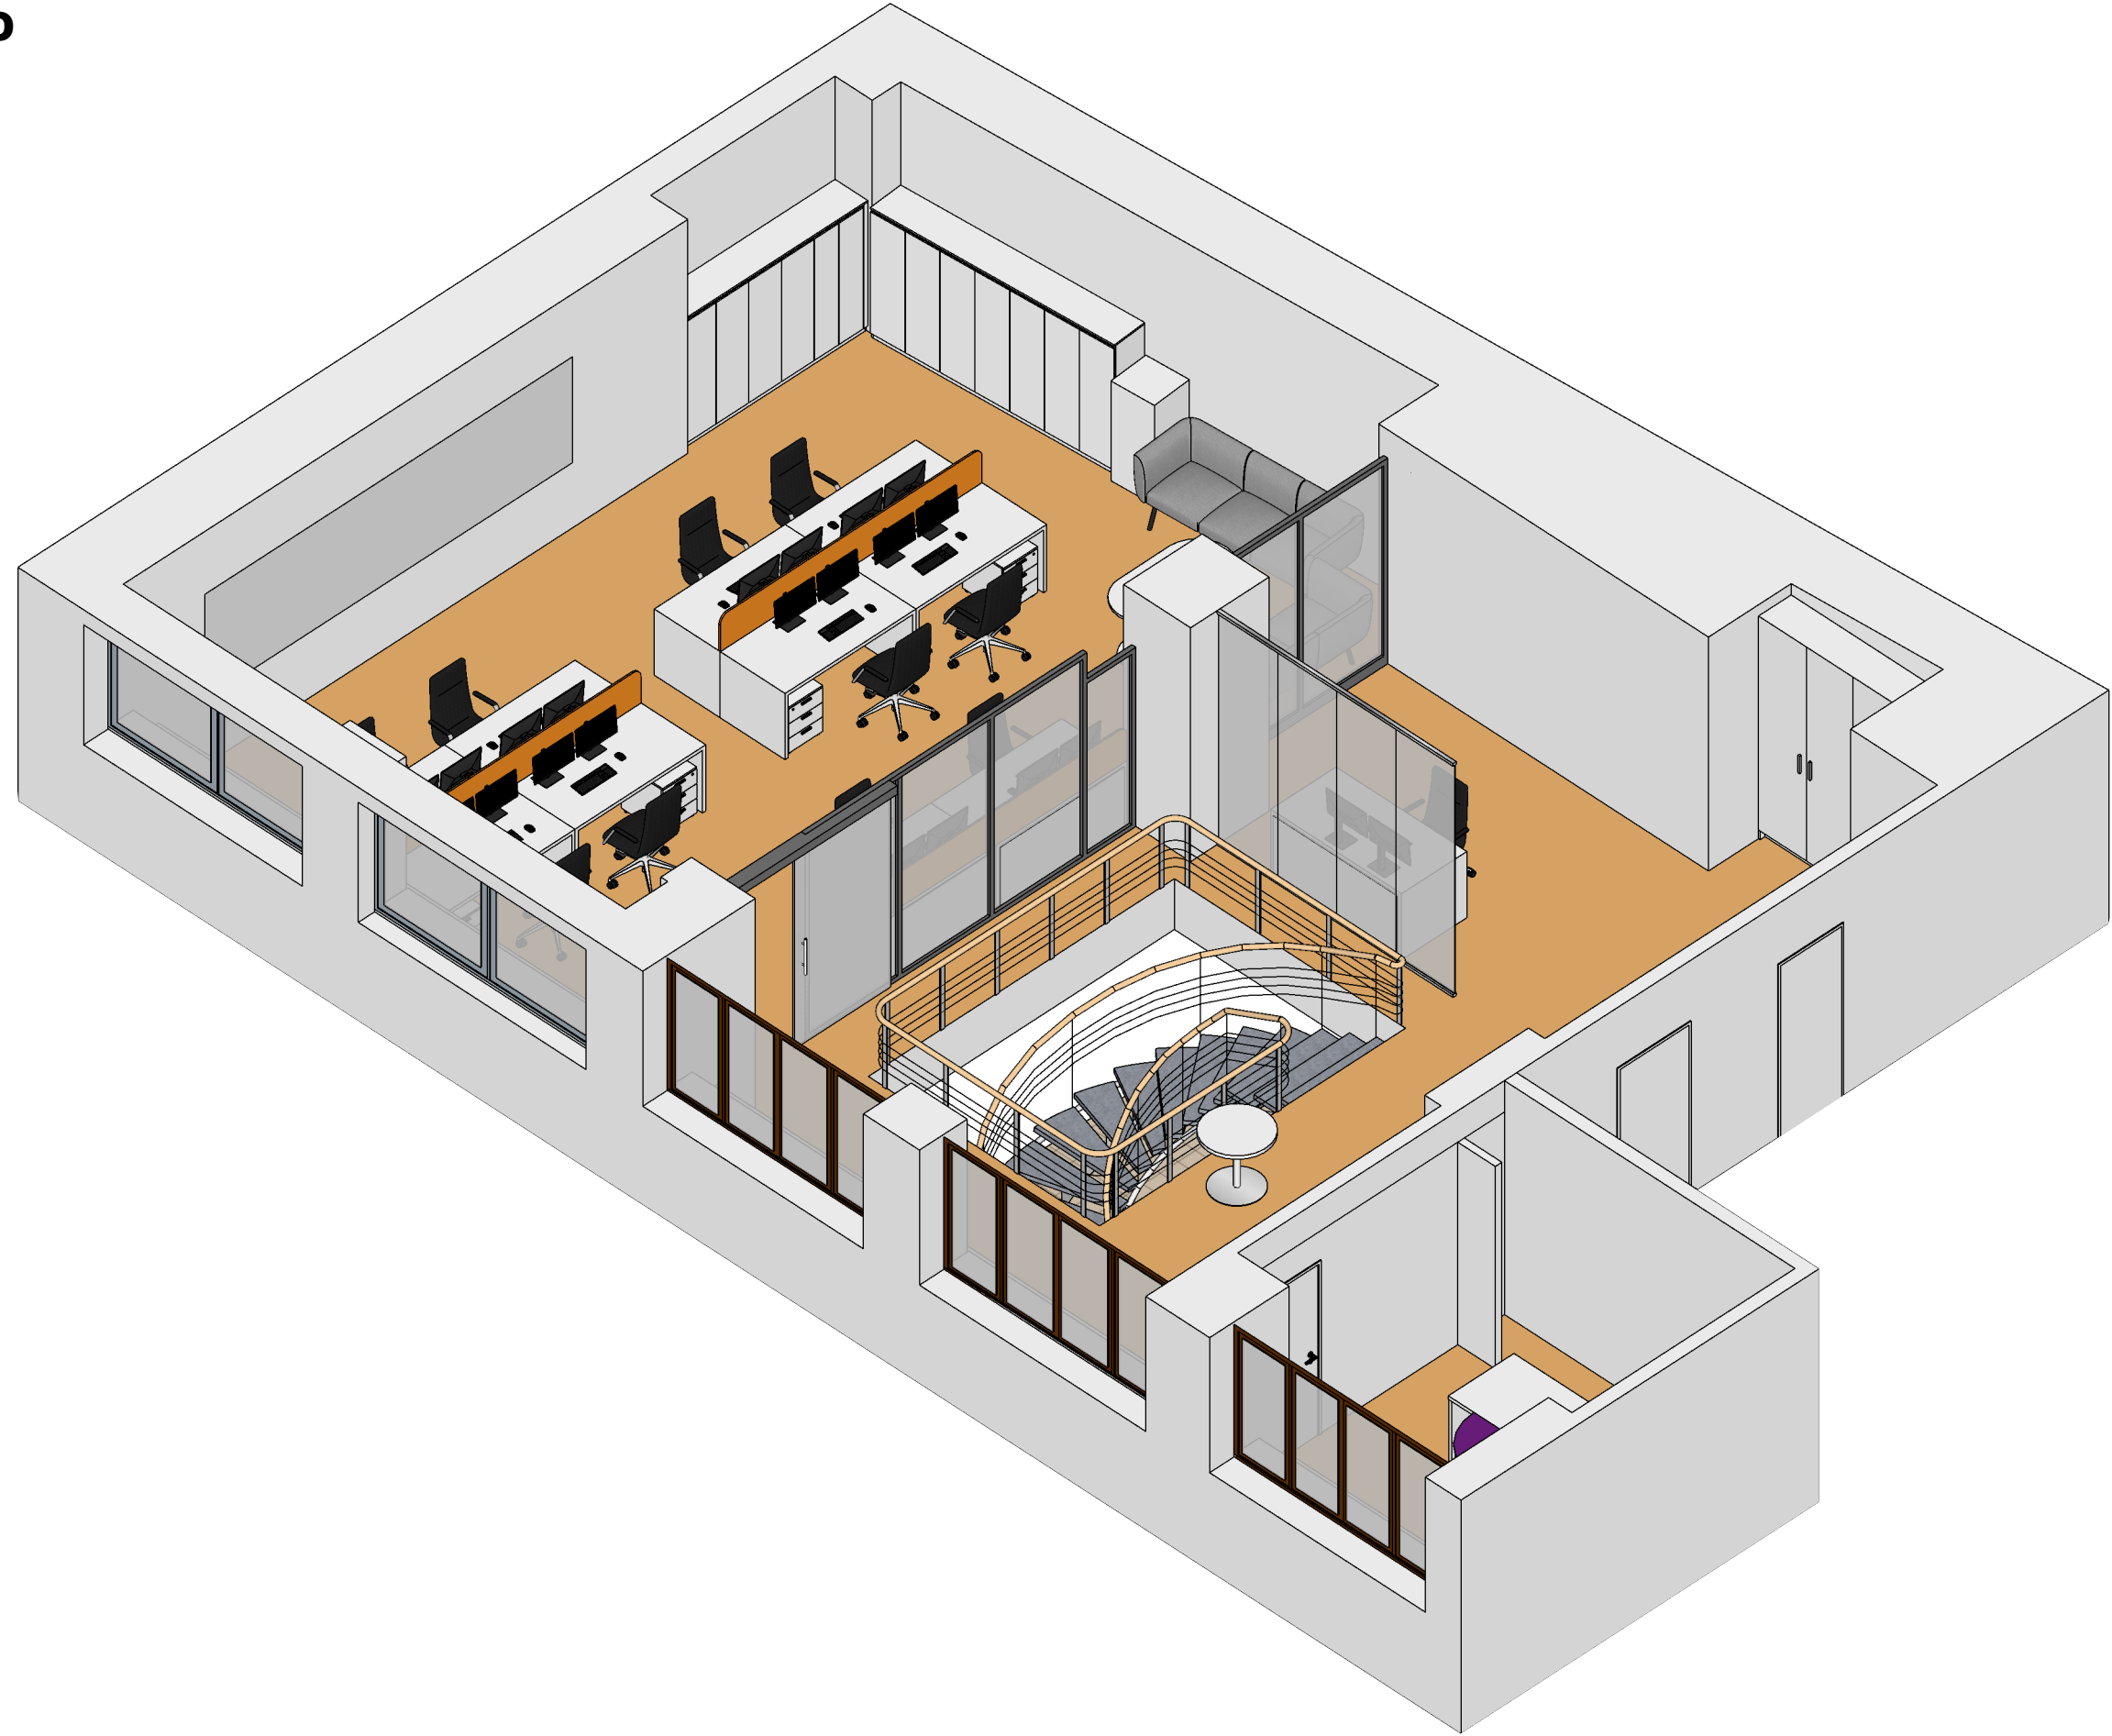


1. PATRO




1.01 PŘEPÁŽKOVÁ HALA
pohled 1

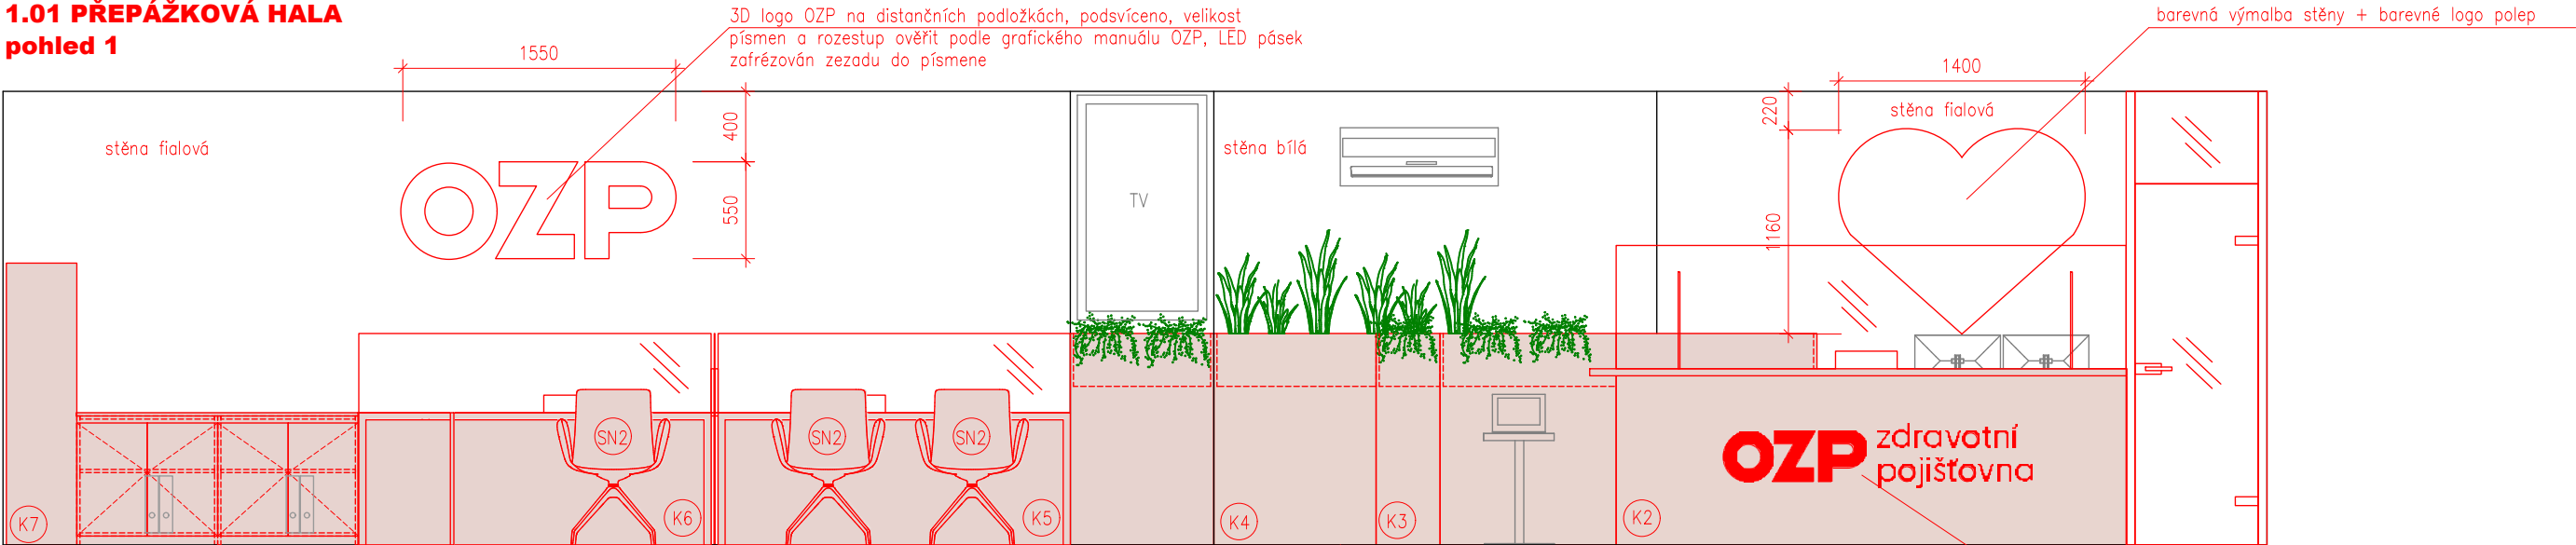

1.01 PŘEPÁŽKOVÁ HALA
pohled 2

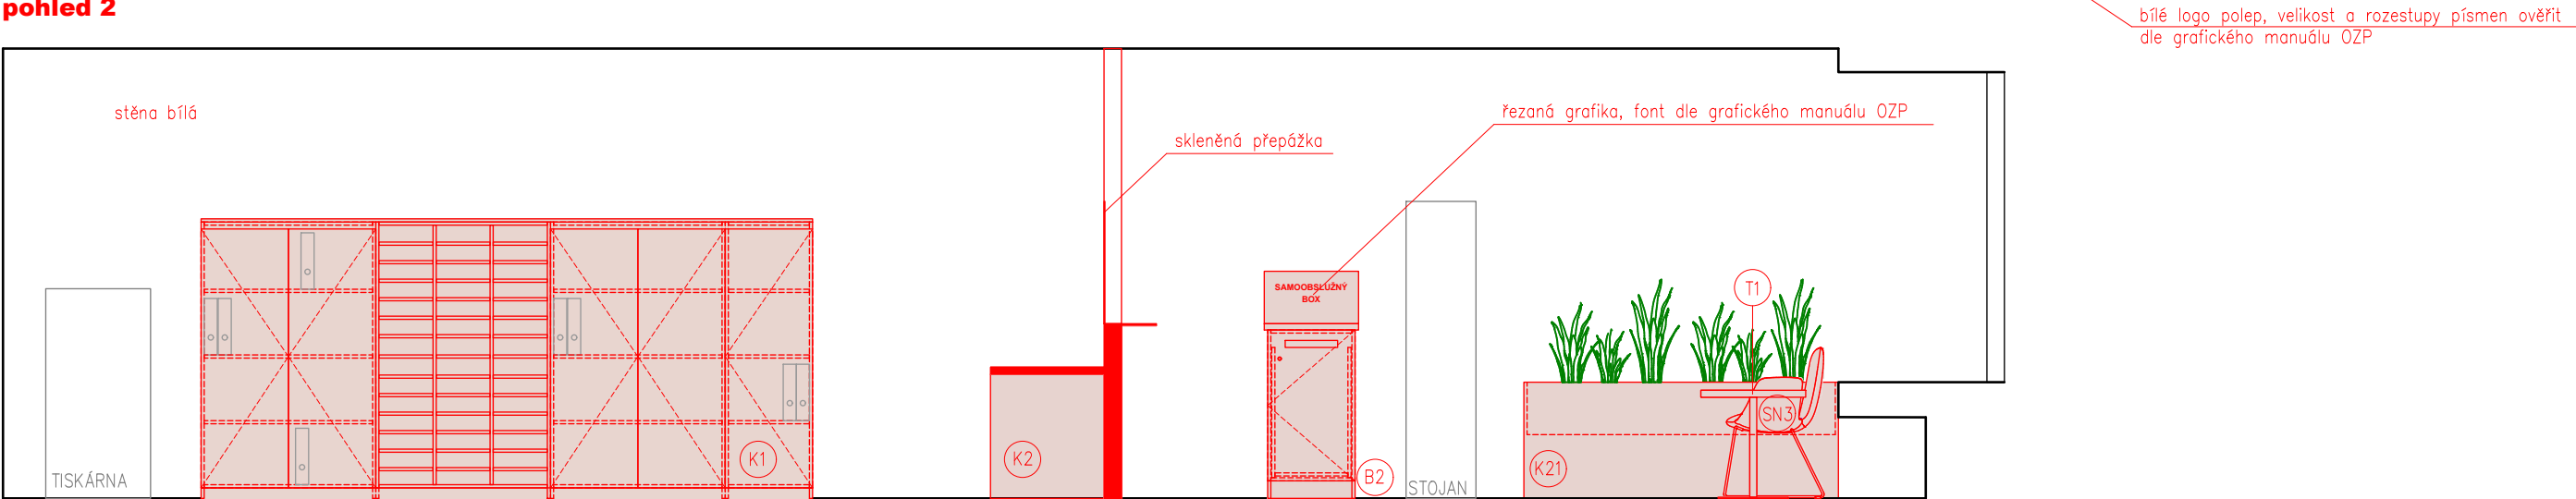


1.01 PŘEPÁŽKOVÁ HALA
pohled 4

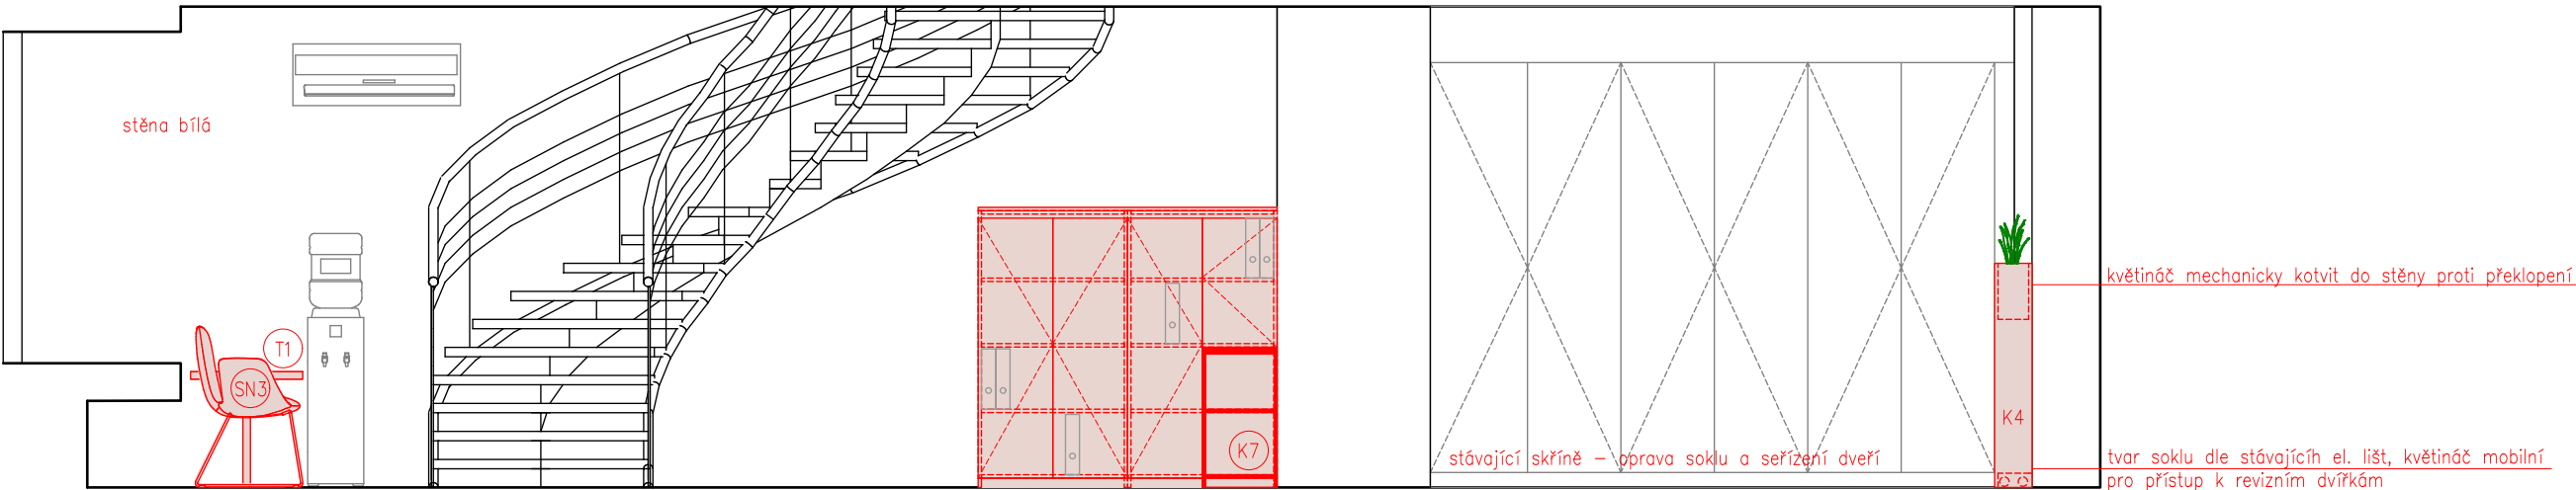


název_	investor_	autor_	datum_	měřítko_	výkres_	číslo výkresu_
Architektonická studie pro rekonstrukci Klientského centra OZP Praha 1, Na Příkopě 24	OZP Roškotova 1225/1 140 21 Praha 4	ing. arch. Jan Tesar Pod zahradami 59/9, 621 00 Brno mobil: +420 725 038 573 e-mail: jan.tesar@muse-arch.com	08/2025	1:40	POHLEDY PŘÍZEMÍ	07


2.01 FOYER
pohled 4

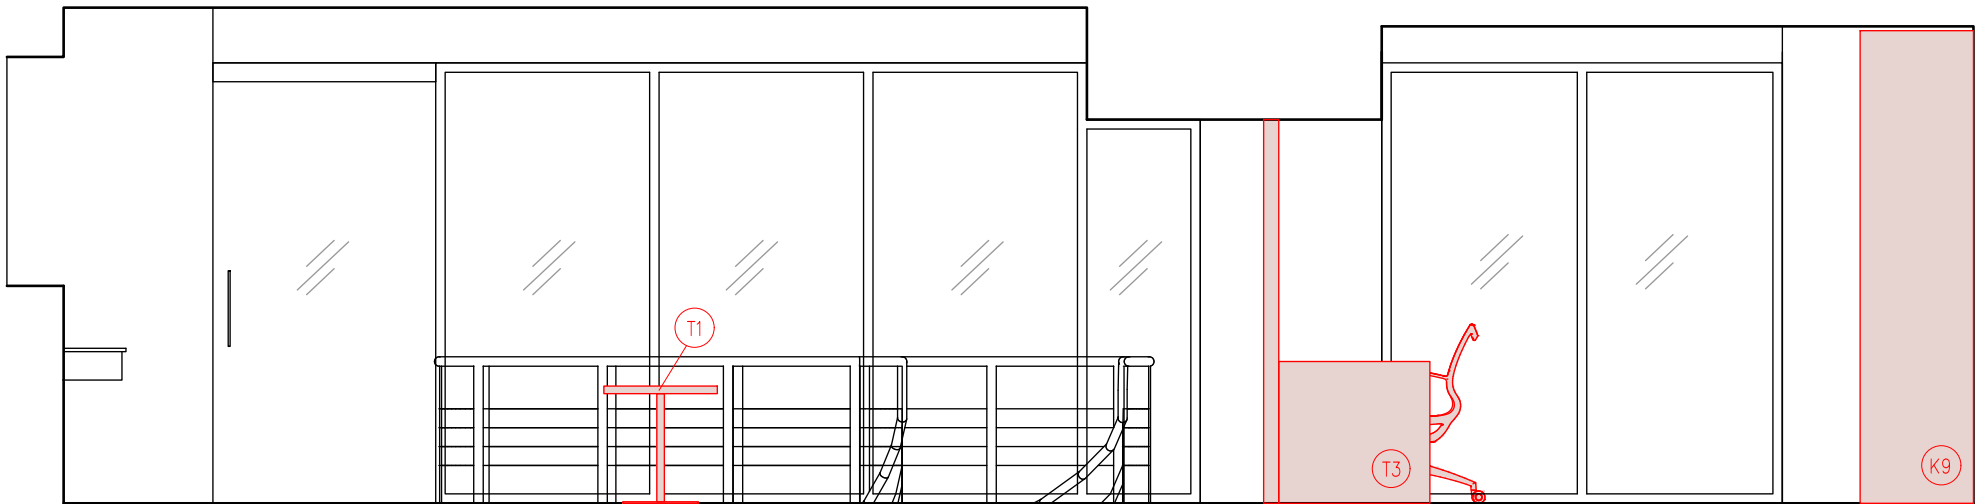


2.01 FOYER
pohled 2

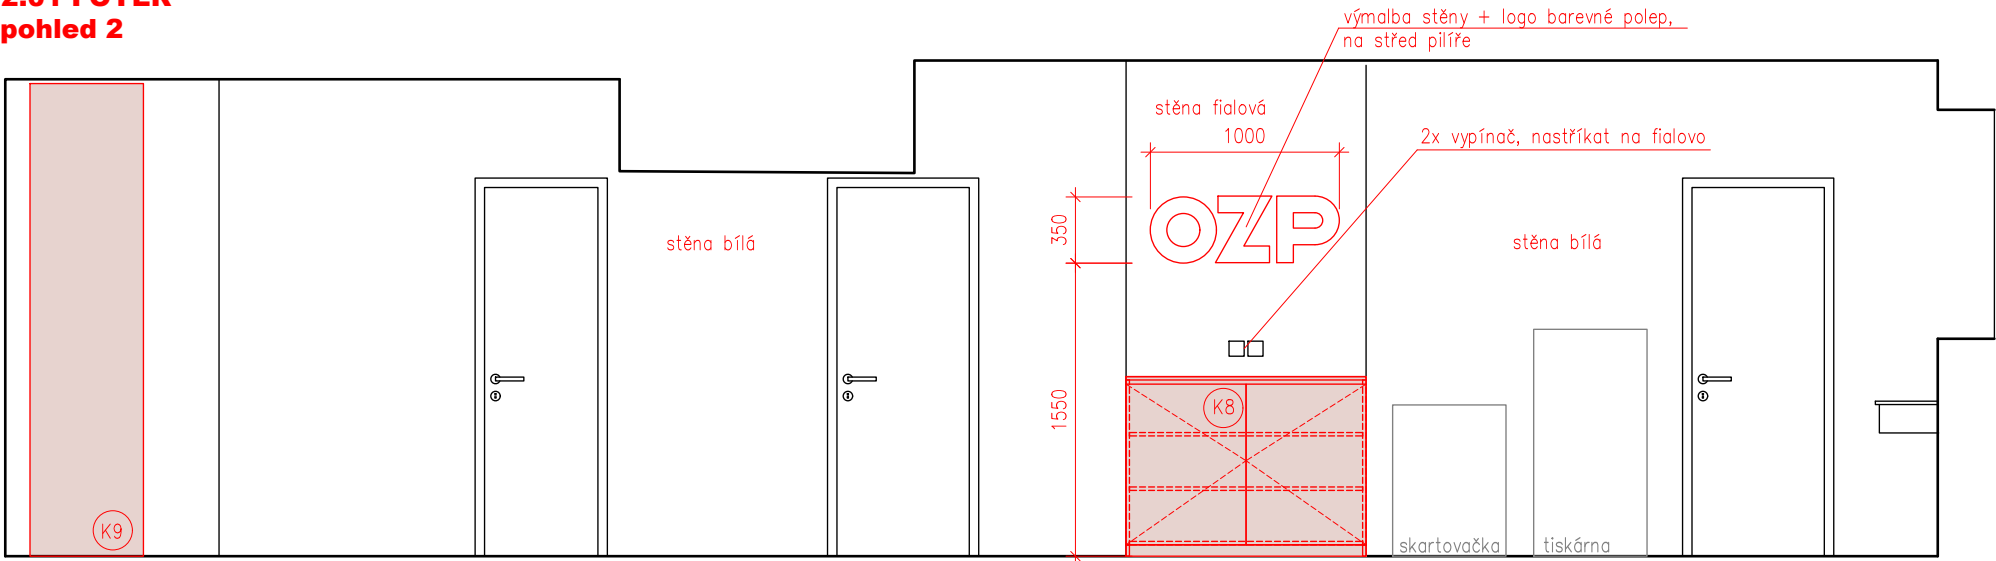


2.02 KANCELÁŘ
pohled 1

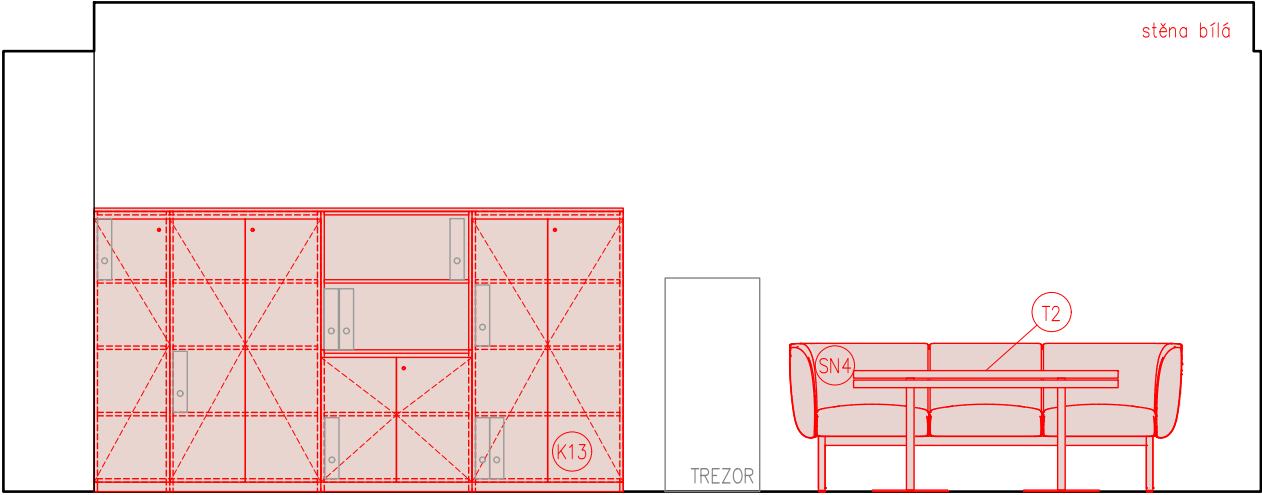


2.02 KANCELÁŘ
pohled 2

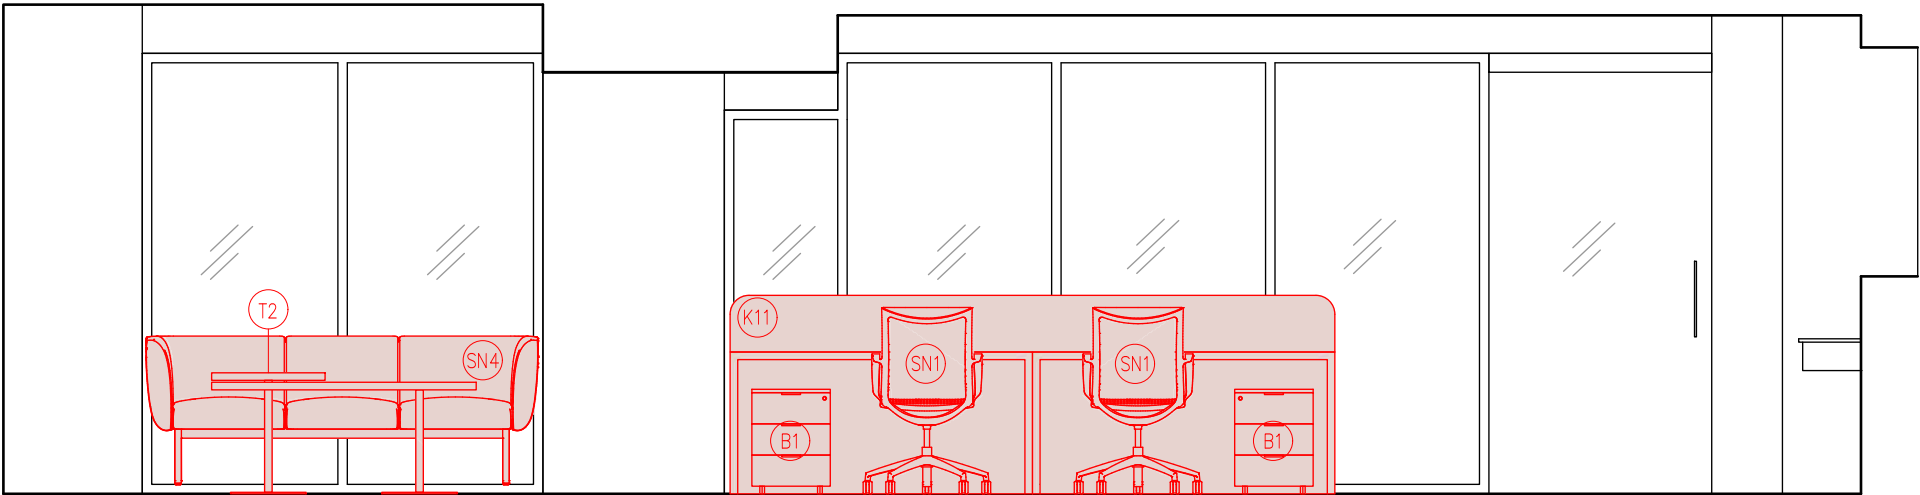


2.02 KANCELÁŘ
pohled 4

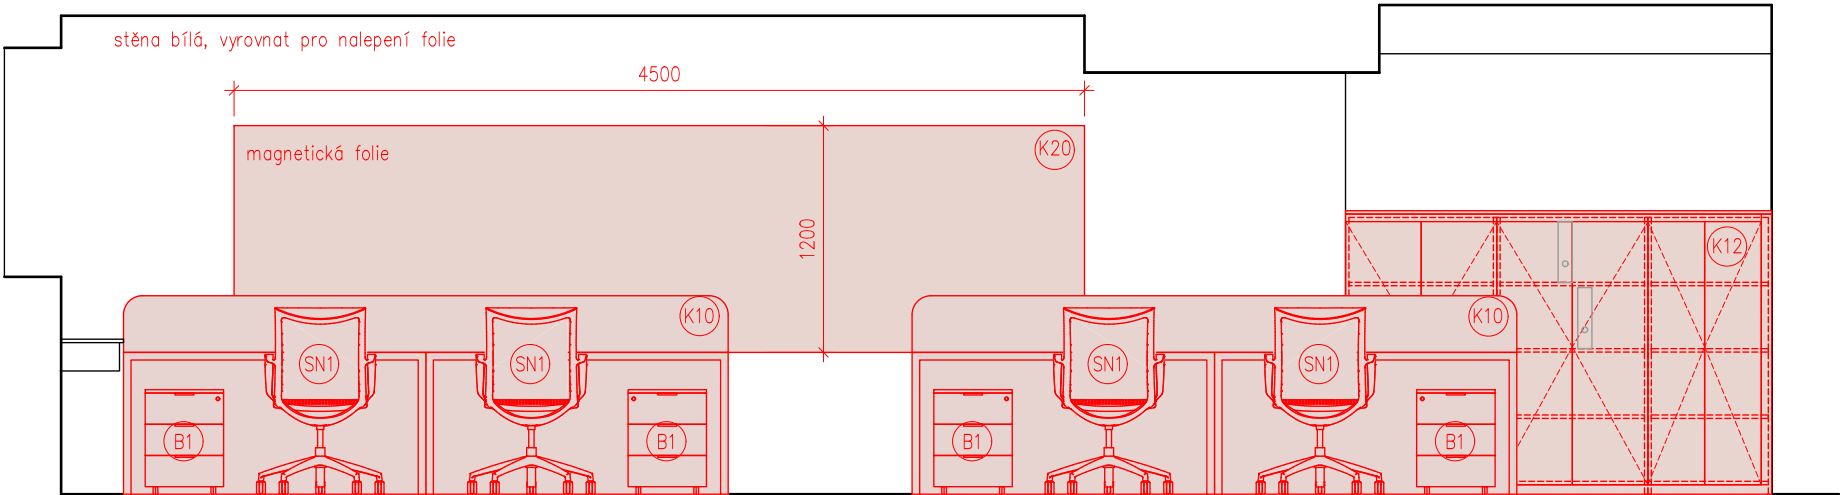


2.05 KUCHYŇKA
pohled 4

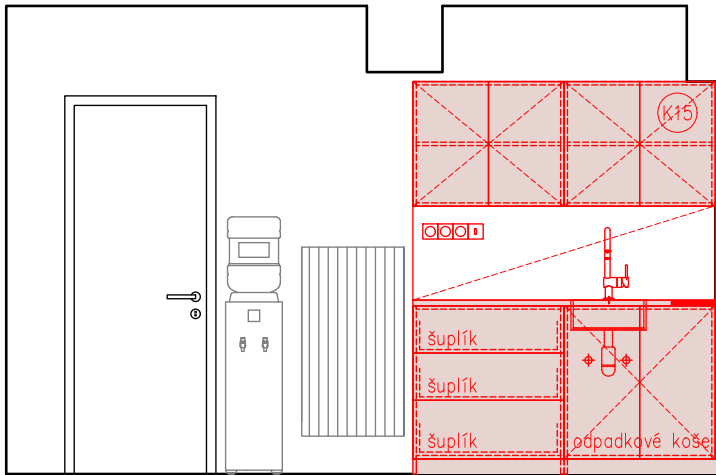


2.05 KUCHYŇKA
pohled 1

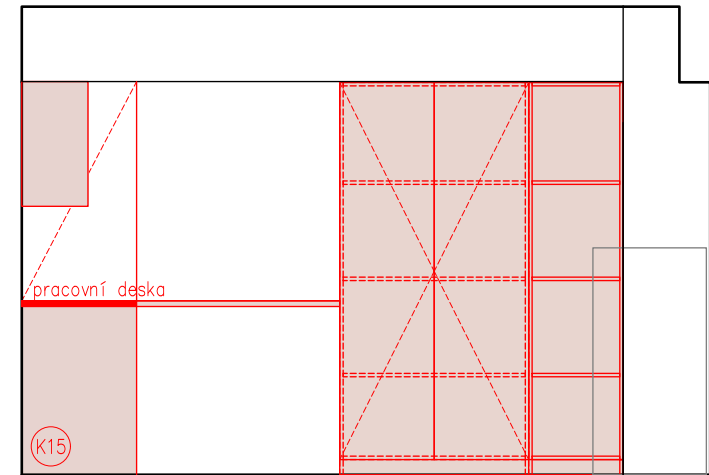


2.05 KUCHYŇKA
pohled 2

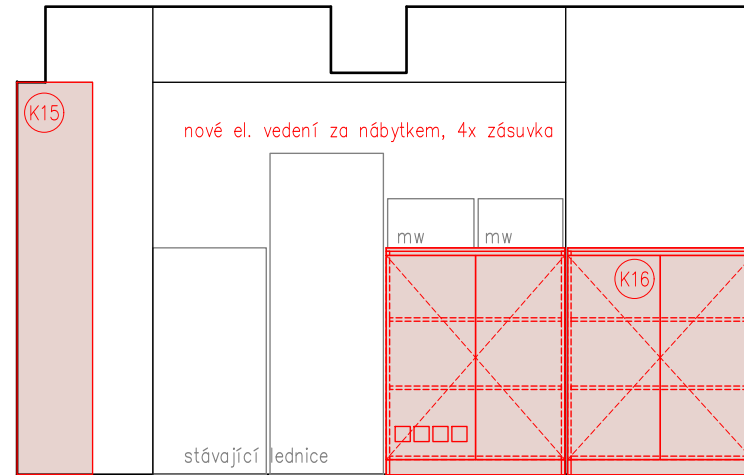


2.07 ŠATNA
pohled 1

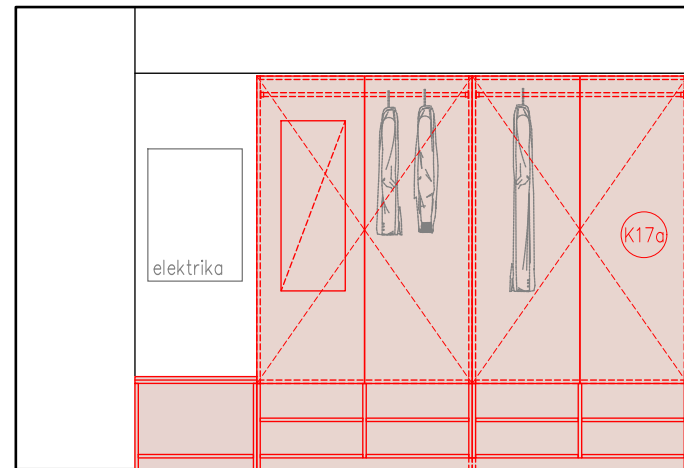


2.07 ŠATNA
pohled 2

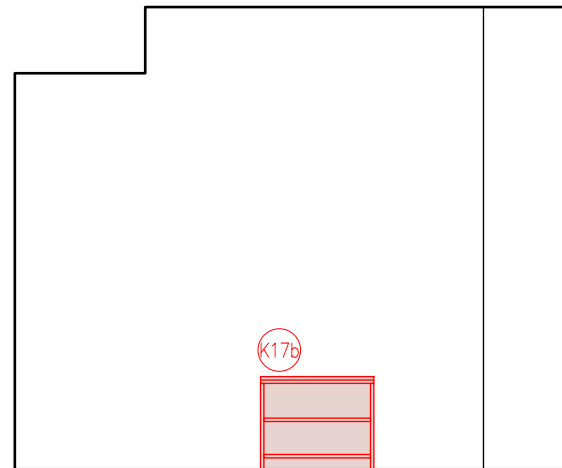

2.08 KANCELÁŘ ŘEDITELE
pohled 1

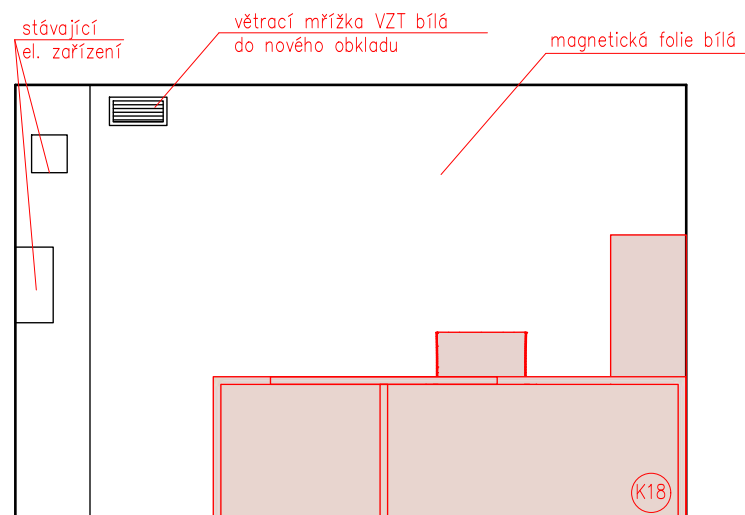

2.08 KANCELÁŘ ŘEDITELE
pohled 2

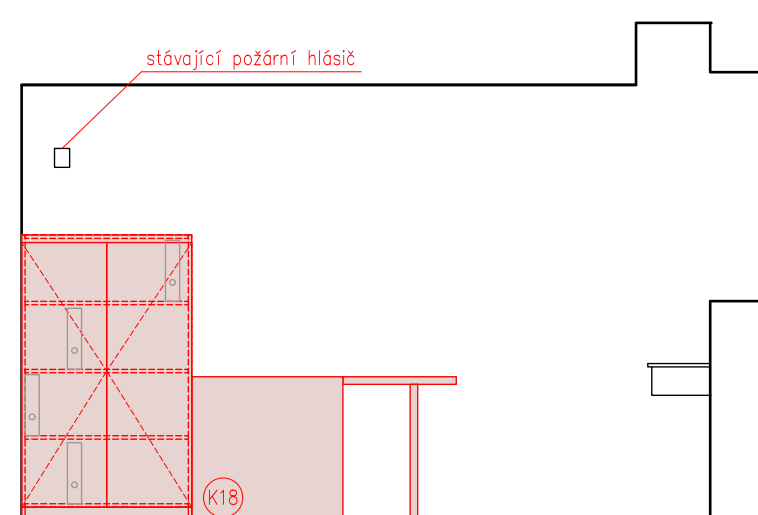

VÝPIS NAVRHOVANÝCH SESTAV A PRVKŮ





SEDACÍ NÁBYTEK

OZN.	SCHÉMA	POPIS	POČET
SN1		NEOBSAZENO	
SN2		<u>OTOČNÉ KONFERENČNÍ KŘESLO</u> - celočalouněný korpus - podnož čtyřramenný nylonový kříž, povrchová úprava bílá prášková barva - protiskluzové kluzáky se snadno vyměnitelným zakončením Parametry: Výška židle - 840 mm Šířka židle - 660 mm Hloubka židle - 600 mm Výška sedu - 440 mm POZNÁMKA: BARVA A DRUH ČALOUNĚNÍ BUDE UPŘESNĚNA PŘED OBJEDNÁNÍM NA ZÁKLADĚ PŘEDLOŽENÝCH VZORKŮ	7 KS

OZN.	SCHÉMA	POPIS	POČET
SN3		<u>KONFERENČNÍ KŘESLO</u> - celočalouněný korpus - čalounění fialové - drátěná ocelová podnož v povrchové úpravě chrom Parametry: Výška židle - 830 mm Šířka židle - 660 mm Hloubka židle - 590 mm Výška sedu - 440 mm POZNÁMKA: BARVA A DRUH ČALOUNĚNÍ BUDE UPŘESNĚNA PŘED OBJEDNÁNÍM NA ZÁKLADĚ PŘEDLOŽENÝC VZORKŮ	8 KS
SN4		<u>TROJMÍSTNÉ KŘESLO</u> - celočalouněný korpus barva šedá - dřevěný rám, 4 ocelové nohy Parametry: Výška křesla - 680 mm Šířka křesla - 2000 mm Hloubka křesla - 700 mm Výška sedu - 460 mm	2 KS

název_	investor_	autor_	datum_	měřítko_	výkres_	číslo výkresu_
Architektonická studie pro rekonstrukci Klientského centra OZP Praha 1, Na Příkopě 24	OZP Roškotova 1225/1 140 21 Praha 4	ing. arch. Jan Tesař Pod zahradami 59/9, 621 00 Brno mobil: +420 725 038 573 e-mail: jan.tesar@muse-arch.com muse.arch	08/2025	/	VÝPIS SESTAV A PRVKŮ	12

STOLKY				
OZN.	SCHÉMA		POPIS	POČET
T1	VIZUALIZACE	POHLED	KONFERENČNÍ STOLEK KULATÝ - deska Ø600mm lamino tl.36mm, barva bílá - noha kov, povrchová úprava bílá mat - podnož Ø400, ocel 8mm	4 KS
T2	PŮDORYS	POHLED	KONFERENČNÍ STOLEK - oválná deska lamino tl. 18 mm, barva bílá - nohy - kov, povrchová úprava bílá	2 KS
T3			PRACOVNÍ STŮL - rozměr 1600 x 800 mm a kontejner (kancelář za schodištěm ve FOYER 2.01) - kontejner totožného provedení jako prvek B1	1 KS

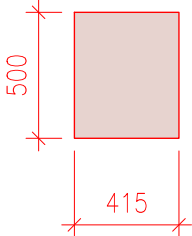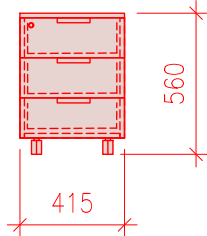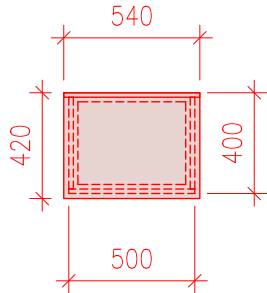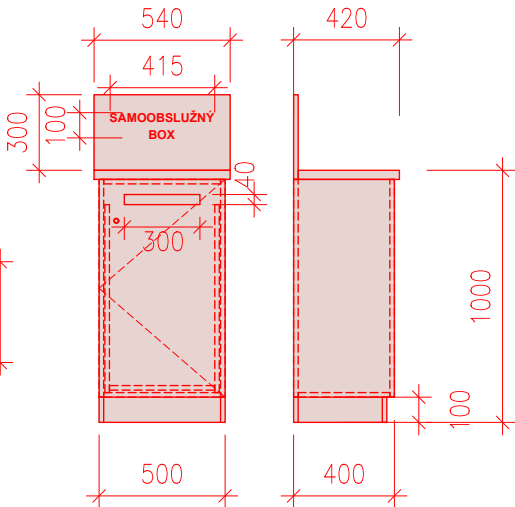BOXY				
OZN.	SCHÉMA		POPIS	POČET
B1	PŮDORYS  POHLED 		MOBILNÍ ZÁSUVKOVÝ KONTEJNER - materiál lamino, bílá 3x zásuvka s možností uzamčení 4x kolečko s možností aretace - madla kov Parametry: Výška celková - 560 mm Výška korpusu - 500 mm Šířka - 420 mm Hloubka - 500 mm	16 KS
B2	PŮDORYS  POHLED 		SAMOOBSLUŽNÝ BOX - vnější korpus s pracovní deskou a plochou pro nápis - vnější korpus materiál lamino, barva bílá - nápis v. 35mm, font Adele Sans Bold, barvu i font ověřit dle grafického manuálu OZP, písmena - řezaná grafika - vnitřní kontejner pro vhazování dokumentů přístupný za uzamykatelnými dveřmi, rozměry vnitřního kontejneru nutno ověřit dle požadavků klienta	1 KS

MATERIÁL

- pokud není uvedeno jinak, materiál pro sestavy skříní, stolů a dalšího nábytku - lamino tl.18 mm, kvalitní, bílé, pro pracovní desky lamino tl. 36mm, jiné barevné varianty upřesněny u konkrétních prvků


PROSTUPY PRO ELEKTROINSTALACE

- prostupy a otvory pro skryté vedení kabeláže ve stolech a skříních bude řešeno dle finálního rozložení el. zřízení, obecně bude elektro kabeláž vedena v systémových drátěných žlabech (doporučí dodavatel nábytku).

BAREVNÉ ŘEŠENÍ SESTAV ZNÁZORNĚNO NA PŘIPOJENÝCH VIZUALIZACÍCH

OZN.	SCHÉMA	POPIS	POČET
------	--------	-------	-------

K1

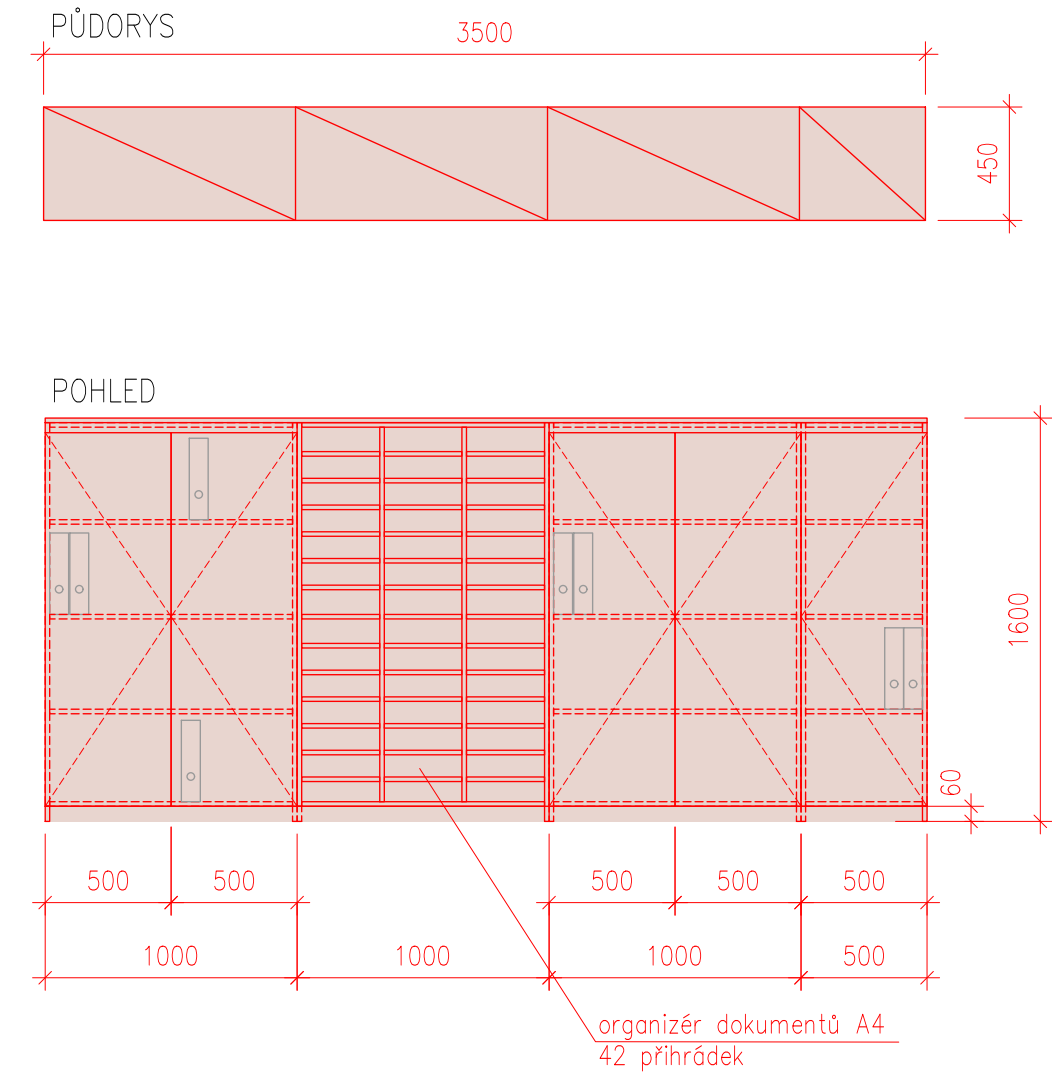


SKŘÍŇ

- sestavu tvoří 3x modul 1000mm + 1x modul 500mm
- 3x uzavíratelná skříň, 1x policový díl pro uložení dokumentů
- moduly zvrchu kryté společnou deskou tl.18mm
- sokl společný
- dvířka - v horním líci zkrácená, hliníkový profil pro úchop otevření



VIZUALIZACE

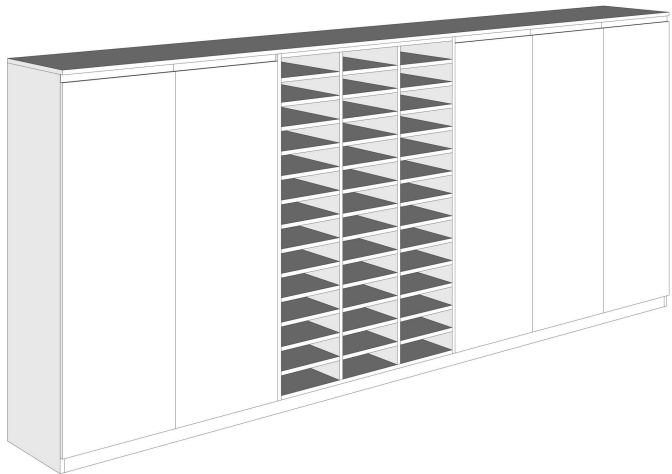

1 KS

OZN.	SCHÉMA	POPIS	POČET
K2	PŮDORYS POHLED	RECEPČNÍ PULT - sestavu tvoří nová skleněná příčka s dveřmi š.700 mm, recepční pult v.1000 se skleněnou přepážkou, 1x úložný díl a pracovní deska, květináč v. 1200 mm, a dělicí paravan v. 1200mm - skleněná příčka - sklo uchyceno do hliníkových profilů, profily kotveny do podlahy a stropu, sklo matné, systémový výrobek - recepční pult - spodní díl lamino fialové, přesný odstín bude upřesněn, barevné logo - polep, vrchní deska kompaktní deska tl.12 mm, bílá, skleněná přepážka kopíruje zaoblený tvar pultu, výška přepážky 700 mm, kotvena do pultu, poloha a velikost komunikačního otvoru dle upřesnění zadavatele, rohy otvoru R15 - úložný díl a pracovní deska - horní deska tl. 36mm, dvířka úložného dílu posuvná opatřena svislými madly bílé barvy, 1x výškově stavitelná police - květináč - pevný, bez soklu, kotven k sestavě, vnitřní nádoba z plastu, osazení nižšími plazivými rostlinami (př. Pothos, Philodenron) - označení přepážky - vyřezané plexisklo barva oranžová, odstín a font bude upřesněn, lepeno na květináč - paravan - lamino tl. 18mm, výška 1200 mm, kotveno do hliníkového U profilu v podlaze - přepážky - kalené bezpečnostní sklo float tl. 8 mm, jemné sražení hran, hrany leštěné ŘEZ VIZUALIZACE	1 KS





OZN.	SCHÉMA	POPIS	POČET
K3	PŮDORYS POHLED VIZUALIZACE	PŘEPÁŽKA 1 • sestavu tvoří 1x pracovní stůl, 1x skleněná přepážka, 1x úložný díl, 1x paravan a 1x květináč • pracovní stůl š. 2000 rozdělen na pracovní místo a klientskou přepážku, rozdělení pomocí skleněné přepážky s komunikačním otvorem, rozměr 1718x450 mm, přepážka kotvena do květináče a usazena do lišty v pracovní desce, lamino přepážka pod deskou na rozdělení prostoru pro nohy ze strany klientské zóny fialová, odstín bude upřesněn • úložný díl a pracovní deska - horní deska tl. 36mm společná pro stůl i úložný díl, dvířka úložného dílu posuvná opatřena svislými madly bílé barvy, 1x výškově stavitelná police • květináč - pevný, bez soklu, kotven k sestavě, vnitřní nádoba z plastu, osazení nižšími plazivými rostlinami (př. Pothos, Philodenron), • označení přepážky - vyřezané plexisklo barva oranžová, odstín a font bude upřesněn, lepeno na květináč • paravan - lamino tl. 18mm, výška 1000 mm, kotven k sestavě • přepážka - kalené bezpečnostní sklo float tl. 8 mm, jemné sražení hran, hrany leštěné, poloha a velikost komunikačního otvoru dle upřesnění zadavatele, rohy otvoru R15	1 KS

K4	PŮDORYS POHLED VIZUALIZACE	PŘEPÁŽKA 2 • sestavu tvoří 1x pracovní stůl, 1x skleněná přepážka, 1x úložný díl a 2x květináč • pracovní stůl š. 2000 rozdělen na pracovní místo a klientskou přepážku, rozdělení pomocí skleněné přepážky s otvorem pro předávání dokumentů, přepážka z čirého skla, rozměr 1800x450 mm, přepážka kotvena do květináče a usazena do lišty v pracovní desce lamino přepážka pod deskou na rozdělení prostoru pro nohy ze strany klientské zóny fialová, odstín bude upřesněn • úložný díl a pracovní deska - horní deska tl. 36mm, úložný díl atyp. rozměr dle zaměření stěn, dvířka úložného dílu posuvná opatřena svislými madly bílé barvy, 1x výškově stavitelná police • květináč - 1x pevný, bez soklu, kotven k sestavě, 1x mobilní pro přístup k revizním dvířkům, osazení vyššími rostlinami (př. Dracaena) • přepážka - kalené bezpečnostní sklo float tl. 8 mm, jemné sražení hran, hrany leštěné, poloha a velikost komunikačního otvoru dle upřesnění zadavatele, rohy otvoru R15	1 KS
---------------	---	--	-----------------





OZN.	SCHÉMA	POPIS	POČET
K5	PŮDORYS POHLED VIZUALIZACE	PŘEPÁŽKA 3 - sestavu tvoří 1x pracovní stůl, 1x skleněná přepážka a 1x květináč - pracovní stůl š. 2000 rozdělen na pracovní místo a clientskou přepážku, rozdělení pomocí skleněné přepážky s otvorem pro předávání dokumentů, přepážka z čirého skla, rozměr 2000x450 mm, přepážka kotvena do květináče a usazena do lišty v pracovní desce lamino přepážka pod deskou na rozdělení prostoru pro nohy ze strany clientské zóny fialová, odstín bude upřesněn - označení přepážky - vyřezané plexisklo barva oranžová, odstín a font bude upřesněn, lepeno na sklo - květináč - pevný, povrch umakart, bez soklu, kotven k sestavě, zaoblený, vnitřní nádoba z plastu, rozdělena na více částí, osazení nižšími plazivými rostlinami (př. Pothos, Philodenron) - přepážka - kalené bezpečnostní sklo float tl. 8 mm, jemné sražení hran, hrany leštěné, poloha a velikost komunikačního otvoru dle upřesnění zadavatele, rohy otvoru R15	1 KS

OZN.	SCHÉMA	POPIS	POČET
K6	PŮDORYS POHLED VIZUALIZACE	PŘEPÁŽKA 4 - sestavu tvoří 1x pracovní stůl, 1x skleněná přepážka v.450 mm, 1x skleněná přepážka v. 1200 mm, 2x paravan lamino v. 1000 mm, 1x paravan lamino v. 1200 mm, 1x otevíravá přepážka v. 750 mm - pracovní stůl š. 2000 rozdělen na pracovní místo a klientskou přepážku, rozdělení pomocí skleněné přepážky s otvorem pro předávání dokumentů, přepážka z čirého skla, rozměr 2000x450 mm, přepážka usazena do lišty v pracovní desce a kotvena k bočním paravanům lamino přepážka pod deskou na rozdělení prostoru pro nohy ze strany klientské zóny fialová, odstín bude upřesněn - skleněná přepážka 1200x830 mm, kotvena mezi paravany a do hliníkového U profilu v podlaze, v. 1000 mm - paravan 1100x1200 mm, lamino, kotven k pracovnímu stolu - označení přepážky - vyřezané plexisklo barva oranžová, odstín a font bude upřesněn, lepeno na sklo - dvířka v. 750 mm, lamino tl. 18mm, kotveno k pracovnímu stolu, doraz umístěn na nosném prvku stávajícího schodišťového zábradlí - přepážka - kalené bezpečnostní sklo float tl. 8 mm, jemné sražení hran, hrany leštěné, poloha a velikost komunikačního otvoru dle upřesnění zadavatele, rohy otvoru R15	1 KS

OZN.	SCHÉMA	POPIS	POČET
K7	PŮDORYS POHLED	1 KS SESTAVA SKŘÍNÍ MODUL 800 • sestavu tvoří 2x modul 800mm, výšky 1500mm, 2x modul 800mm, výšky 750mm, zaslepená část hl. 265mm, 1x krycí díl pro radiátor • skříně uzavíratelné, police pro umístění šanonů, moduly v.750 1x výškově stavitelná police • moduly zvrchu kryté společnou deskou tl.18mm, zaslepené díly kryté společnou deskou tl. 18mm, nad radiátorem opatřenou větracími otvory • sokl společný • dvířka - v horním líci zkrácená, hliníkový profil pro úchop • zaslepené díly dodržují dělení po 400 mm, pro vizuální sjednocení • krycí díl pro radiátor opatřen větracími otvory NUTNO OVĚŘIT PŘESNOU POLOHU A ROZMĚR RADIÁTORU! hliníkový profil pro úchop	

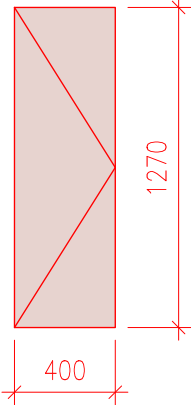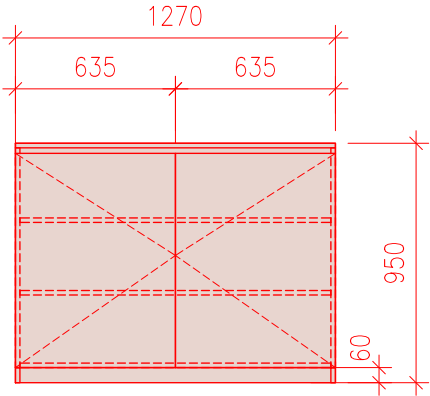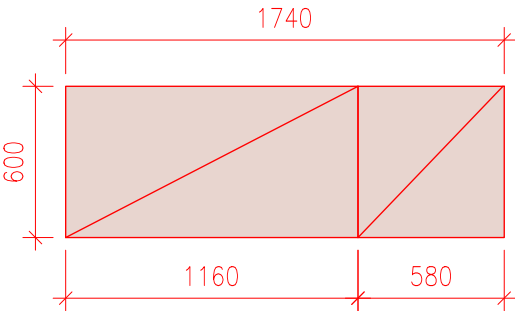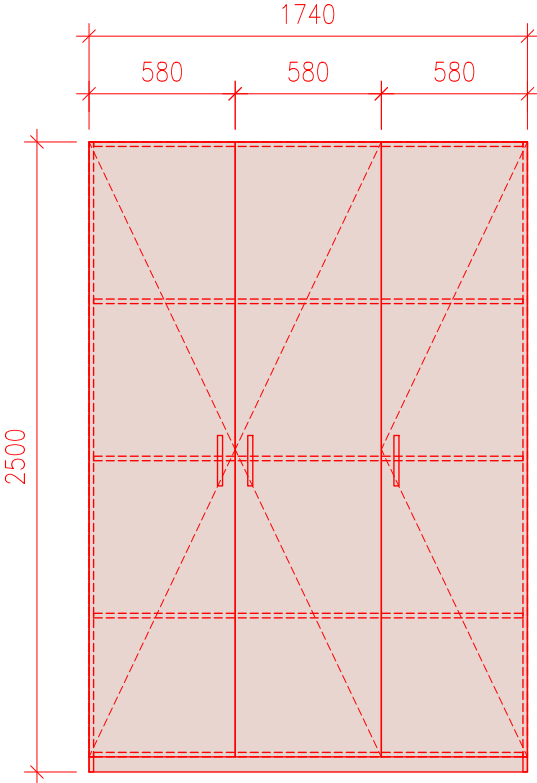OZN.	SCHÉMA	POPIS	POČET
K8	PŮDORYS  POHLED 	SKŘÍŇ NA PAPÍRY • sestavu tvoří 1x skříň 1270x950x400 mm • 3x police pro uložení papírů pro tisk (box 230x250x300 mm) • dvířka - v horním líci zkrácená, hliníkový profil pro úchop otevření 	1 KS
K9	PŮDORYS  POHLED 	SKŘÍŇ FOYER • sestavu tvoří 1x skříň 1740x2500x600 mm • 3x police pro uložení letáků a dokumentů • dvířka opatřena madly pro otevírání • skříň vestavěná do niky - upravit rozměry dle zaměření	1 KS

OZN.	SCHÉMA	POPIS	POČET
K10	PŮDORYS POHLED	SESTAVA 4 PRACOVNÍCH STOLŮ • sestavu tvoří 4x pracovní stůl, 1x paravan • stoly - v pracovní desce prostupka pro el. kabely, umístění bude upřesněno dle finálního rozložení el. zařízení • paravan čalouněný tl. 18mm, barva oranžová, odstín bude upřesněn, kotveno mezi stoly • stoly kotveny k sobě	2 KS

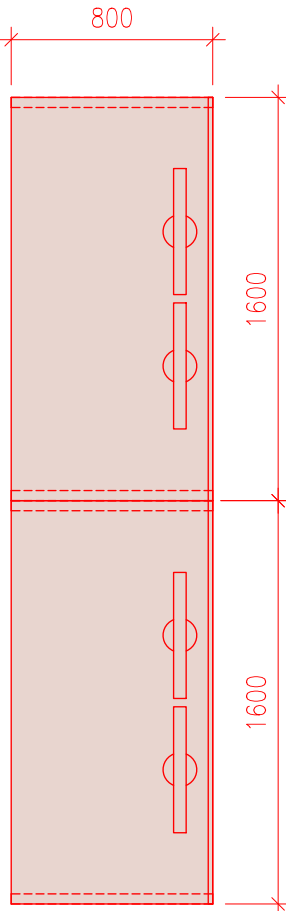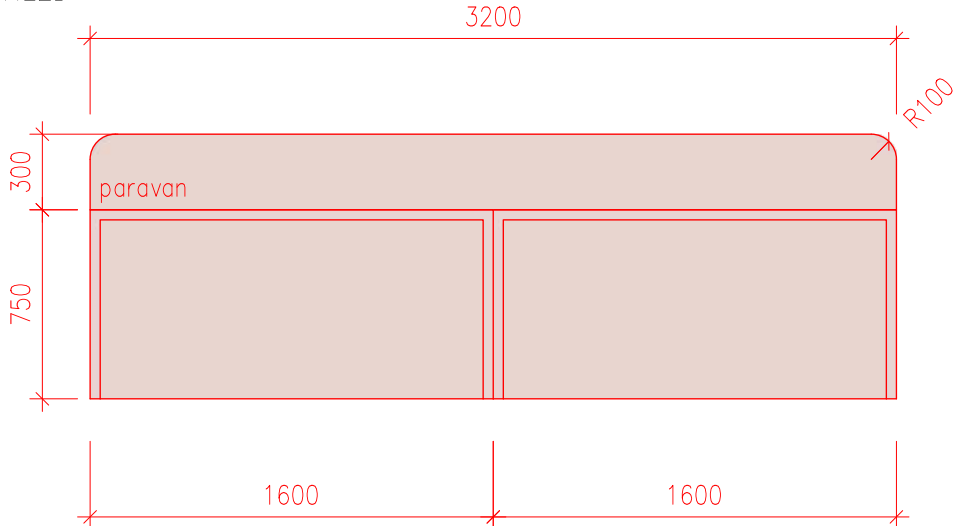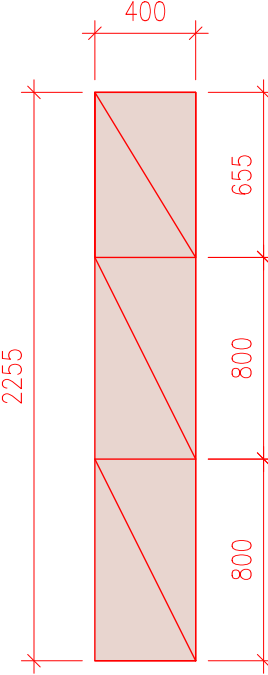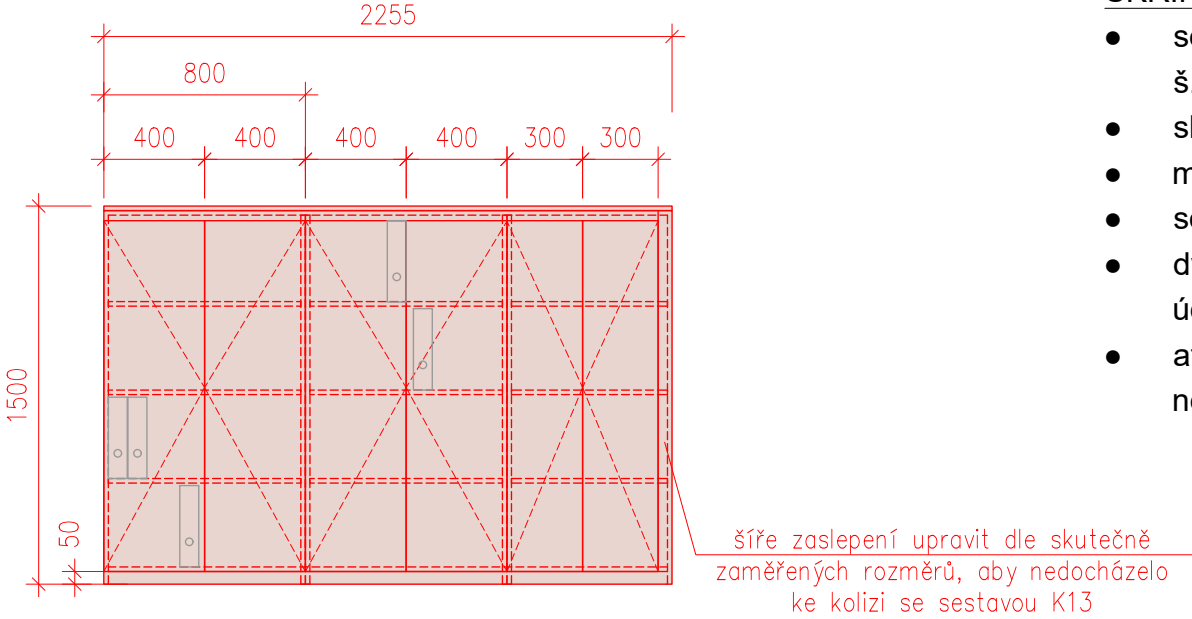OZN.	SCHÉMA	POPIS	POČET
K11	PŮDORYS  POHLED 	SESTAVA 2 PRACOVNÍCH STOLŮ • sestavu tvoří 2x pracovní stůl , 1x paravan • pracovní stoly - v pracovní desce prostupka pro el. kabely, umístění bude upřesněno dle finálního rozložení el. zařízení • paravan čalouněný tl. 18mm, barva oranžová, odstín bude upřesněn, kotveno mezi stoly • stoly kotveny k sobě	1 KS
K12	PŮDORYS  POHLED 	SKŘÍŇ • sestavu tvoří 2x modul 800mm, 1x atyp. korpus š. 655 mm • skříně uzavíratelné, police pro umístění šanonů • moduly zvrchu kryté společnou deskou tl.18mm, • sokl společný • dvířka - v horním líci zkrácená, hliníkový profil pro úchop otevření • atyp. modul - šířka zaslepení bude upravena, aby nedocházelo ke kolizi dvířek se sestavou K13	1 KS

název_ Architektonická studie pro rekonstrukci Klientského centra OZP Praha 1, Na Příkopě 24		investor_ OZP Roškotova 1225/1 140 21 Praha 4	autor_ ing. arch. Jan Tesař Pod zahradami 59/9, 621 00 Brno mobil: +420 725 038 573 e-mail: jan.tesar@muse-arch.com muse.arch	datum_ 08/2025	měřítko_ 1:30	výkres_ VÝPIS SESTAV A PRVKŮ	číslo výkresu_ 24
---	--	--	---	-------------------	------------------	------------------------------------	----------------------



OZN.	SCHÉMA	POPIS	POČET
K13	PŮDORYS POHLED	SKŘÍŇ - sestavu tvoří 3x modul 800 mm, 1x modul 400 mm - skříňe uzavíratelné a uzamykatelné, police pro umístění šanonů, 1x částečně otevřený modul - moduly zvrchu kryté společnou deskou tl.18mm, - sokl společný - dvířka - v horním líci zkrácená, hliníkový profil pro úchop otevření hliníkový profil pro úchop	1 KS
K14	U profil, kotveno k průvlaku U profil, kotveno k podlaze	SKLENĚNÁ PŘÍČKA - sestavu tvoří 2x hliníkový U profil a 4x sklo matné - sklo vlepeno do U profilu, kalené bezpečnostní sklo float tl. 10 mm, jemné sražení hran, hrany leštěné ROZMĚRY NUTNO OVĚŘIT, délka příčky zarovnaná se začátkem schodiště	






název_	investor_	autor_	datum_	měřítko_	výkres_	číslo výkresu_
Architektonická studie pro rekonstrukci Klientského centra OZP Praha 1, Na Příkopě 24	OZP Roškotova 1225/1 140 21 Praha 4	ing. arch. Jan Tesář Pod zahradami 59/9, 621 00 Brno mobil: +420 725 038 573 e-mail: jan.tesar@muse-arch.com muse.arch	08/2025	1:30	VÝPIS SESTAV A PRVKŮ	25

OZN.	SCHÉMA	POPIS	POČET
K15	PŮDORYS POHLEDY nové 3x zásuvka, 1x vypínač (stávající 1x zásuvka, 1x vypínač) LED pásek šuplík šuplík šuplík odpadkové koše kompakt deska tl.8mm kuch. pracovní deska tl.36mm	KUCHYŇKA - sestavu tvoří kuchyňská linka š.1600 mm, pracovní deska a 2x úložný díl - úložné díly - 1x modul 1000 mm, uzavíratelný dvířky, dvířka opatřena madly bílé barvy, 1x modul 500 mm otevřené police (není možné uzavřít - kolize s lednicí), do dna vrchních skříněk umístěn zespodu LED pásek, nástěnný vypínač - kuchyňská deska - lamino tl.36mm, barva světle šedá - kompaktní deska za kuchyňskou linkou	1 KS

OZN.	SCHÉMA	POPIS	POČET
K16	PŮDORYSY POHLED	SKŘÍŇKY servírovací • sestavu tvoří 1x korpus š. 930, 1x korpus š. 1000mm • obě skříňky uzavíratelné dvířky, uvnitř police pro uložení potravin, nádobí/spotřebičů • za skříňkou š. 930 vyvedeny nové zásuvky pro mw a lednice - přístupné ve skříňce • dvířka v horním líci zkrácená, hliníkový profil pro úchop otevření	1 KS
K17	PŮDORYS POHLED	ŠATNÍK • sestavu tvoří 1x šatní skříň, 2x botník • šatní skříň v horní části pro umístění šatních ramínek s oděvy, uzavíratelné, spodní část otevřená police hl. 300 mm pro uložení obuvy • dvířka opatřena madly, umístění zrcadla • botník - zvrchu čalouněný sedák, 1x botník s vyšší policí, 1x botník se 2 policemi • moduly kotveny k sobě, mobilní botník - samostatný, umožněn přesun	1 KS
	K17b PŮDORYS POHLED		

název_		investor_	autor_	datum_	měřítko_	výkres_	číslo výkresu_
Architektonická studie pro rekonstrukci Klientského centra OZP Praha 1, Na Příkopě 24		OZP Roškotova 1225/1 140 21 Praha 4	ing. arch. Jan Tesar Pod zahradami 59/9, 621 00 Brno mobil: +420 725 038 573 e-mail: jan.tesar@muse-arch.com muse.arch	08/2025	1:30	VÝPIS SESTAV A PRVKŮ	27

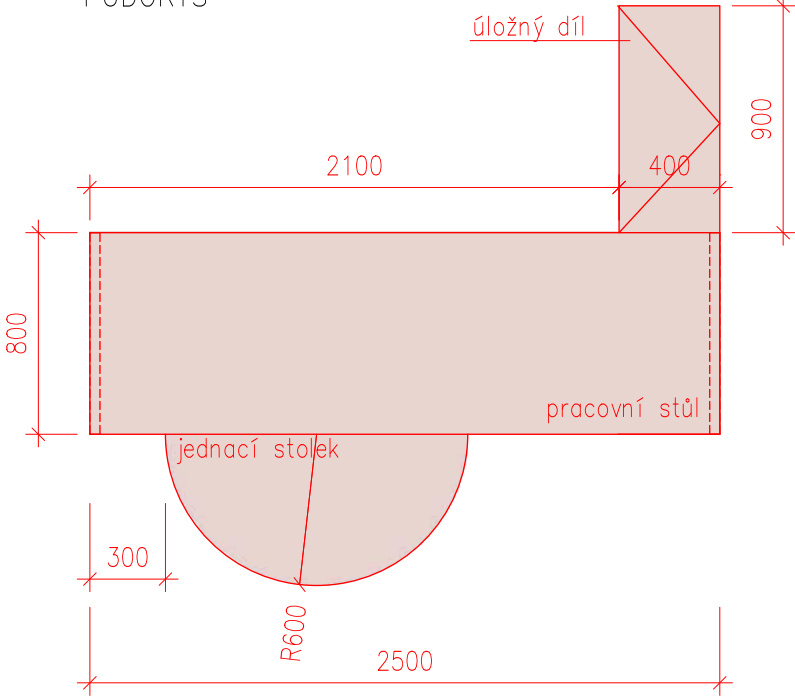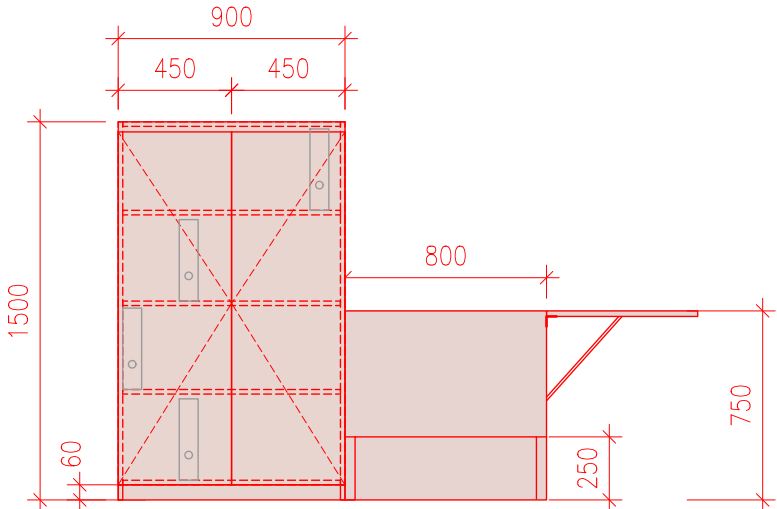OZN.	SCHÉMA	POPIS	POČET
K18	PŮDORYS  úložný díl 400 900 2100 800 300 R600 2500 pracovní stůl jednací stolek	POHLED  900 450 450 1500 60 800 750 250 hliníkový profil pro úchop PRACOVNÍ MÍSTO ŘEDITELE • sestavu tvoří 1x pracovní stůl, 1x úložný díl v. 1500 mm, 1x půlkruhový jednací stolek • pracovní stůl š. 2100 mm, opatřen částešnou dělicí příčkou v části pro nohy • úložný díl modul 900mm, police pro uložení šanonů, dvířka v horním líci zkrácená, hliníkový profil pro úchop otevření • jednací stolek lamino tl. 18mm fialové, odstín bude upřesněn, kotven k pracovnímu stolu pomocí L profilu, podepřen konzolou z ocel. pásovin	1 KS
K19	NEOBSAZENO		

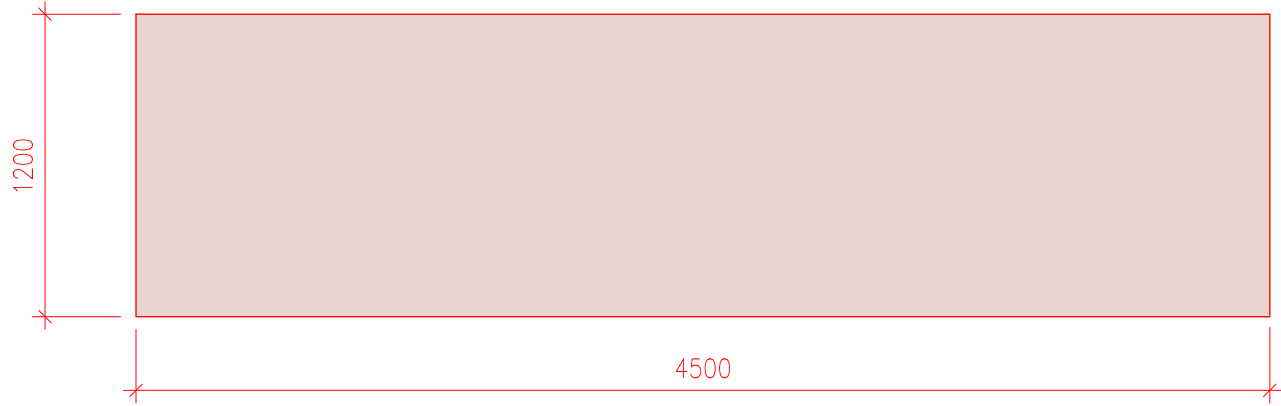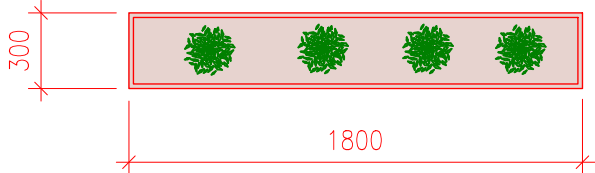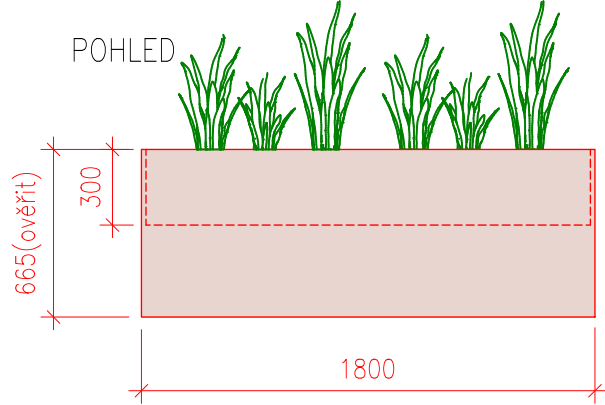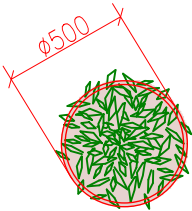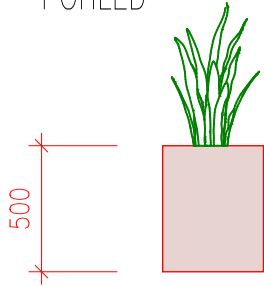OZN.	SCHÉMA	POPIS	POČET
K20		MAGNETICKÁ FOLIE - hotový výrobek, metráž - nalepovací - nutno srovnat podklad - barva bílá - možnost popisování fixy	1 KS
K21	PŮDORYS  POHLED 	KVĚTINÁČ NÍZKÝ - samostatný květináč bez soklu, pevný, výšku ověřit dle výšky parapetu - vnitřní nádoba z plastu, hloubka 300mm, vsazena do korpusu z lamina - osazení vyššími rostlinami (př. Draceana)	1 KS
K22	PŮDORYS  POHLED 	KVĚTINÁČ KULATÝ - hotový výrobek, např. Pottery Pots Max Matt White - keramika nebo laminát - válcový tvar, hladký, bez soklu - osazení vyššími rostlinami	1 KS







název_	investor_	autor_	datum_	měřítko_	výkres_	číslo výkresu_
Architektonická studie pro rekonstrukci Klientského centra OZP Praha 1, Na Příkopě 24	OZP Roškotova 1225/1 140 21 Praha 4	Ing. arch. Jan Tesar Pod zahradami 59/9, 621 00 Brno mobil: +420 725 038 573 email: jan.tesar@muse-arch.com muse.arch	08/2025	/	VIZUALIZACE PŘÍZEMÍ	32





název_	investor_	autor_	datum_	měřítko_	výkres_	číslo výkresu_
Architektonická studie pro rekonstrukci Klientského centra OZP Praha 1, Na Příkopě 24	OZP Roškotova 1225/1 140 21 Praha 4	Ing. arch. Jan Tesař Pod zahradami 59/9, 621 00 Brno mobil: +420 725 038 573 email: jan.tesar@muse-arch.com muse.arch	08/2025	/	VIZUALIZACE PATRO	34







název_	investor_	autor_	datum_	měřítko_	výkres_	číslo výkresu_
Architektonická studie pro rekonstrukci Klientského centra OZP Praha 1, Na Příkopě 24	OZP Roškotova 1225/1 140 21 Praha 4	Ing. arch. Jan Tesár Pod zahradami 59/9, 621 00 Brno mobil: +420 725 038 573 email: jan.tesar@muse-arch.com muse.arch	08/2025	/	VIZUALIZACE PATRO	37

