


Požadavky na tepelně-izolační vlastnosti - varianta podlaha na terénu

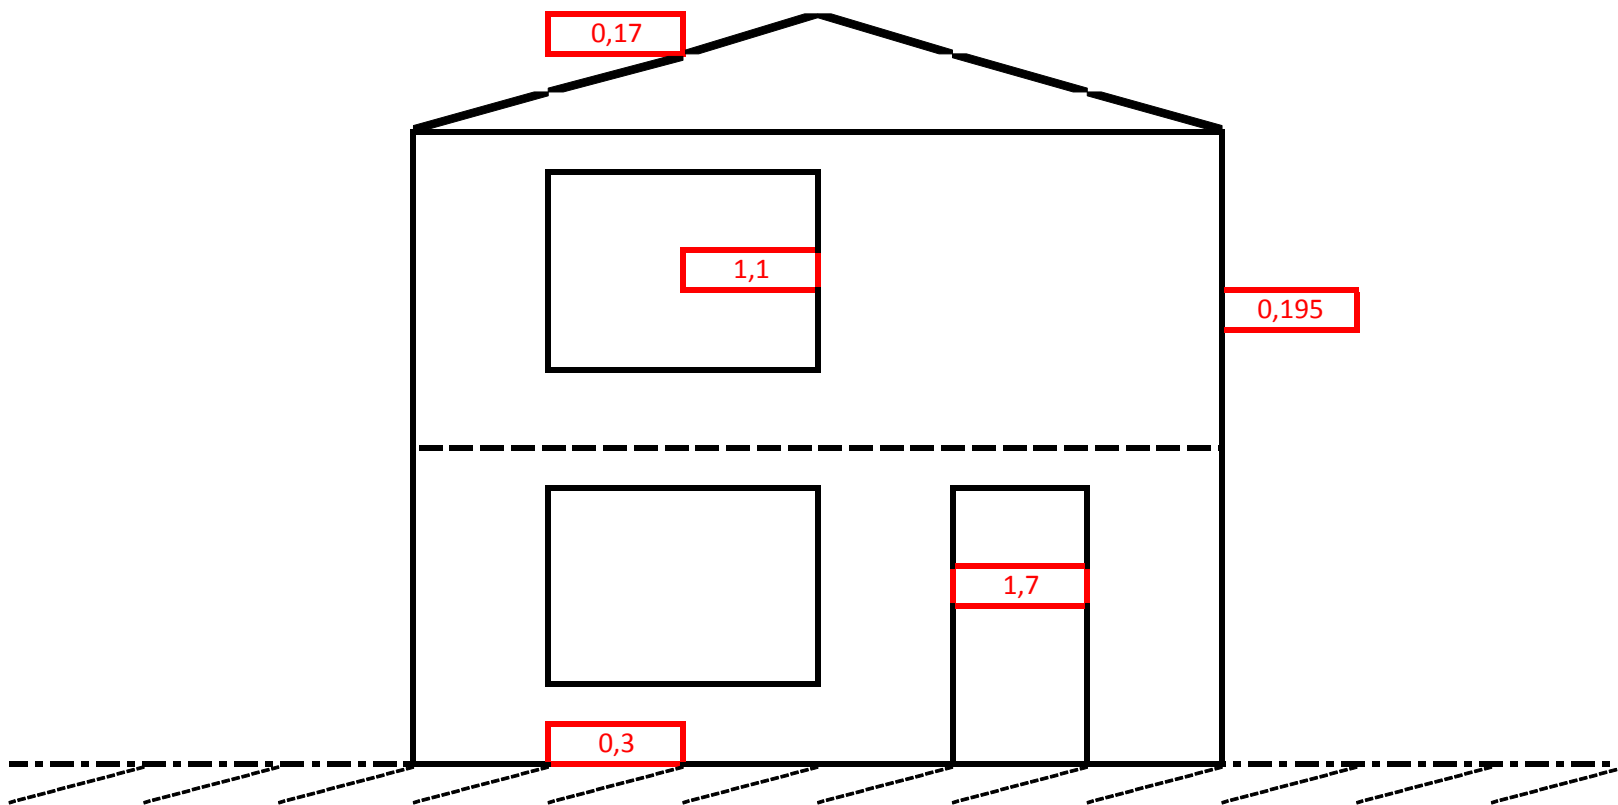

	U _{min}
vnější stěny	0,195
vnitřní stěny	-
strop	-
střecha	0,17
podlaha	0,30
okna	1,10
vnější dveře	1,70