


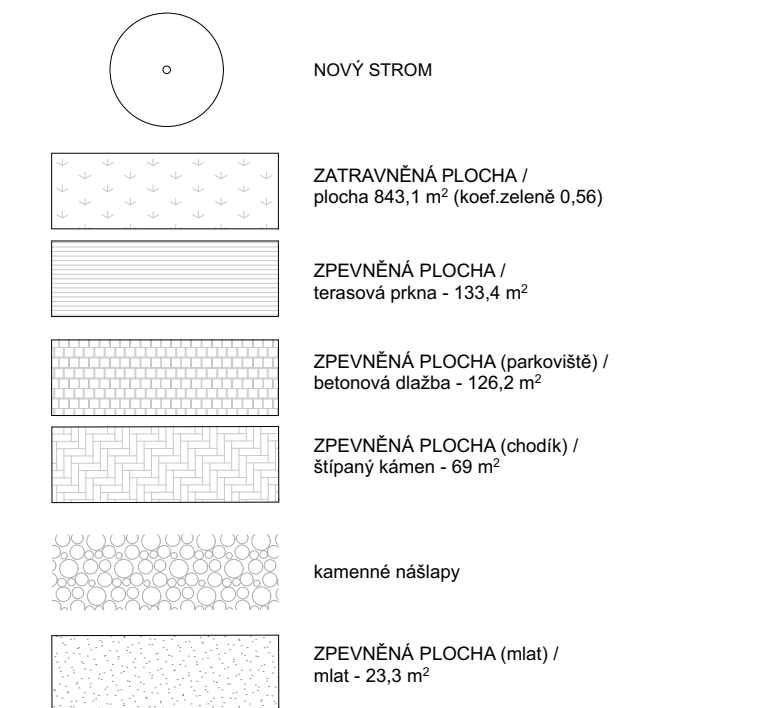

- Nezvětšujte tento výkres. Neodměřujte z výkresu.

0,000 = 519,760 m.n.m.B.p.v.	
AKCE: NOVOSTAVBA OBJEKTU OBČANSKÉ VYBAVENOSTI BORY parc.č.94, 95 a 96/1 v k.ú. Dolní Bory	
MÍSTO: parc.č. 94,95, 96/1 v k.ú Dolní Bory	
ČÁST: C - SITUAČNÍ VÝKRESY	
INVESTOR: Obec Bory Bory 232 594 61 Bory www.bory.cz	ZÁSTUPCE INVESTORA: Ing. Lucie Dostáková Bory 232 Bory 594 61 M-tel: +242 724 187 004 e-mail: obec@bory.cz
GENERÁLNÍ PROJEKTANT: D+Architekti s.r.o. Polanska 214/10, 674 01 Třebíč M-tel: +420 605 561 649 e-mail: drbalek@darchitekti.cz web: www.darchitekti.cz	D+ARCHITEKTI s.r.o.
ZPRACOVATEL ČÁSTI: D+Architekti s.r.o. Polanska 214/10, 674 01 Třebíč M-tel: +420 605 561 649 e-mail: drbalek@darchitekti.cz web: www.darchitekti.cz	D+ARCHITEKTI s.r.o.
ZODPOVĚDNÝ PROJEKTANT: Ing. arch. Milan Drbálek autORIZOVANÝ ARCHTEKT ČKA/04327	
HLAVNÍ INŽENÝR PROJEKTU: Ing. arch. Milan Drbálek	
VYPRACOVAL: Ing. Jana Žahourková	
NÁZEV VÝKRESU: KOORDINAČNÍ SITUAČNÍ VÝKRES	
MĚŘÍTKO: 1:200	STUPĚŇ: DPS
DATUM: 01/2025	PROJEKT: Z24_13
STAVEBNÍ OBJEKT - ČÍSLO VÝKRESU : C.3	