


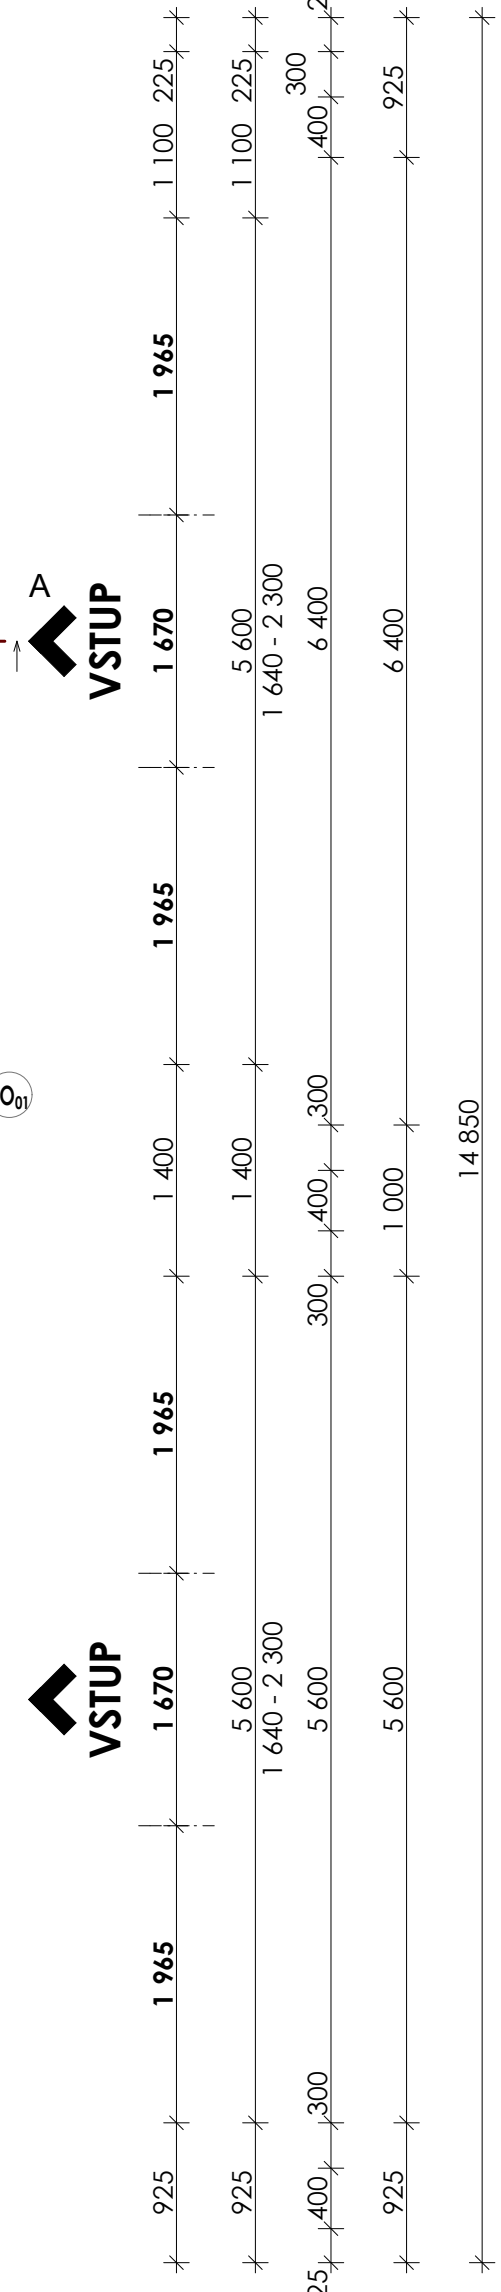

POZNÁMKY:

- * **návrh a posouzení svíslých konstrukcí podrobněji v části D.1.2. Stavební konstrukce!!!**
 - ze stávajících podélných suterénních stěn bude ponechána spodní kamenná část přibližně do výšky 1000 mm nad stávající podlahu
 - na stávajících částech kamenných stěn budou nově zhotoveny železobetonové stěny
 - jižní, východní a západní stěna jsou navrženy pohledového betonu C 30/37 XC3, XD3, XF2
 - severní a vnitřní nosná stěna bude vystavěna ze ztraceného bednění fl. 400mm, které bude vyplněno betonem C30/37
 - řídicí pohledového betonu PB3
 - výsledná struktura pohledového betonu v plůse musí být předem odsouhlasena s vybraným dodavatelem dle druhu použitého bednění
 - propojení spodní kamenné části a nových betonových svíslých konstrukcí bude provedeno vlepováním prutové výztuže 4R16/m
 - v jižní části z pohledového betonu jsou navrženy podélné otvory, nad kterými probíhá monolitický průvlak, otvory budou uprostřed rozponu doplněny ocelovými sloupky JÁKL200/200/5
 - pohledový beton se pilíře musí otvory v jižní stěně budou usuty opou 30 mm z vnější strany, taktovka vzniklé niky budou složít z usazení výplně, které jsou navrženy z tahovky v ocelových rámech
- * **využití a provádění svíslých konstrukcí je podrobně popsáno v části D.1.2. Stavební konstrukce!!!**

 SKLADBA VNITŘNÍ NOSNÉ STĚNY	
- difúzní prodýšná vnitřní maibla	
- štuková omítka	
- vnitřní jádřová vápenocementová omítka	tl. 1,5 mm
- vnitřní nosné zdivo	tl. 400 mm
ztracené bednění 500x400x250 mm	
výztuž dle D.1.2.	
- penetrace - asfaltové emulze	
- svíslá hydroizolace	tl. 8 mm
SBS modifikovaný asfaltový pás Glastek 40 Special Mineral,	
nosná vložka ze skleněné tkaniny	
celoplošné nataveno	
- separační textilie FİLITEK 300	tl. 3 mm
textilie z netkaných polypropylenových vláken o plošné	
hmotnosti 300 g/m ²	
- zášyp zeminou	
hutněno po vrstvách	
vložit geomítě (viz. D.1.2.)	

S1	PODLAHA NA TERĚN - leštěný drátobetón množství drátůků a pevnost bude určeno dodavatelem - ochranná geotextilie z netkané textilie min. 500g/m² textilie z netkaných polypropylenových vláken o plošné hmotnosti 500g/m² - vodorovná hydroizolace SBS modifikovaný asfaltový pás Glastek 40 Special Mineral, nosná vložka ze skleněné tkaniny celoplošně natavena - penetrace asfaltovou emulzí - stávající vodorovné základové konstrukce - rostlý terén	tl. 100 mm
----	---	--

S1	SKLADBA POJÍZDNÉ PARKOVACÍ PLOCHY - asfaltový beton pro obrusné vrstvy (ACO) - litý asfalt (MA II 1) - natavené asfaltové izolační pásy (NAIP) - spádová vrstva beton (pevnost dle D.1.2) - železobetonové nosné konstrukce	tl. 40 mm tl. 35 mm tl. 5 mm tl. 40 - 180 mm
----	--	---

LEGENDA MATERIÁLŮ:

	OBVODOVÉ NOSNÉ KONSTRUKCE II. 300 mm VYTUŽENÍ BETONEM C 30/37 XC3, XD3, XF2 vyztužení dle ČdII 1.3		BETON VYTUŽENÝ pevnost dle ČdII 1.3
	VTŘNÝCH NOSNÝCH KONSTRUKCE II. 400 mm ZTRACENÉ BĚHÁNÍ 500X400X250 mm BETON C 30/37 vyztužení dle ČdII 1.2		BETON PROSTÝ ROSTLÝ TERÉN
	STÁVAJÍCÍ KONSTRUKCE SUTERÉNU II. 925 x 1000 mm KAMENNÉ ZDIVO stávající suterénní konstrukce budovy, ponechaná do výšky cca 1000 mm nad stávající podlahou		ZEMINA NÁSYPNÁ ŠTĚRKOPLOVÝ POKRYV
	STÁVAJÍCÍ ZÁKLADOVÉ KONSTRUKCE stávající poz. II. 1100 x 1200 mm (skládány kámen) podklopní beton II. 250 mm (prostý beton)		HYDROIZOLACE



0,000,000 = 287,75 m n. m. Bpv

OBJEDNATEL Město Choceň, Jungmannova 301, 565 01 Choceň

ZODPOVĚDNÝ PROJEKTANT Jiří Hejlar

VYPRACOVAL Ing. Jan Ropek

C-SO701

NÁZEV STAVBY Terminál v zeleni, Choceň	<table border="1" style="width: 100%; border-collapse: collapse;"> <tr> <th colspan="2" style="text-align: center;">STUPĚNÍ DOKUMENTACE</th> </tr> <tr> <td colspan="2" style="text-align: center; font-size: 1.5em;">PDPS</td> </tr> <tr> <td style="width: 50%;">ZAK. ČÍSLO</td> <td style="width: 50%;">16060</td> </tr> <tr> <td>DATUM</td> <td>SRPEN 2018</td> </tr> <tr> <td>FORMÁT</td> <td>A4</td> </tr> <tr> <td>MĚŘÍTKO</td> <td>1:50</td> </tr> <tr> <td>POŘ. ČÍSLO</td> <td>SOUPRAVA</td> </tr> <tr> <td colspan="2" style="text-align: right; font-size: 1.2em;">1.3</td> </tr> </table>	STUPĚNÍ DOKUMENTACE		PDPS		ZAK. ČÍSLO	16060	DATUM	SRPEN 2018	FORMÁT	A4	MĚŘÍTKO	1:50	POŘ. ČÍSLO	SOUPRAVA	1.3	
STUPĚNÍ DOKUMENTACE																	
PDPS																	
ZAK. ČÍSLO	16060																
DATUM	SRPEN 2018																
FORMÁT	A4																
MĚŘÍTKO	1:50																
POŘ. ČÍSLO	SOUPRAVA																
1.3																	
NÁZEV OBJEKTU SO701 - Zázemí pro úschovu kol																	
NÁZEV PŘÍLOHY PŮDORYS 1NP																	

C-S0701