


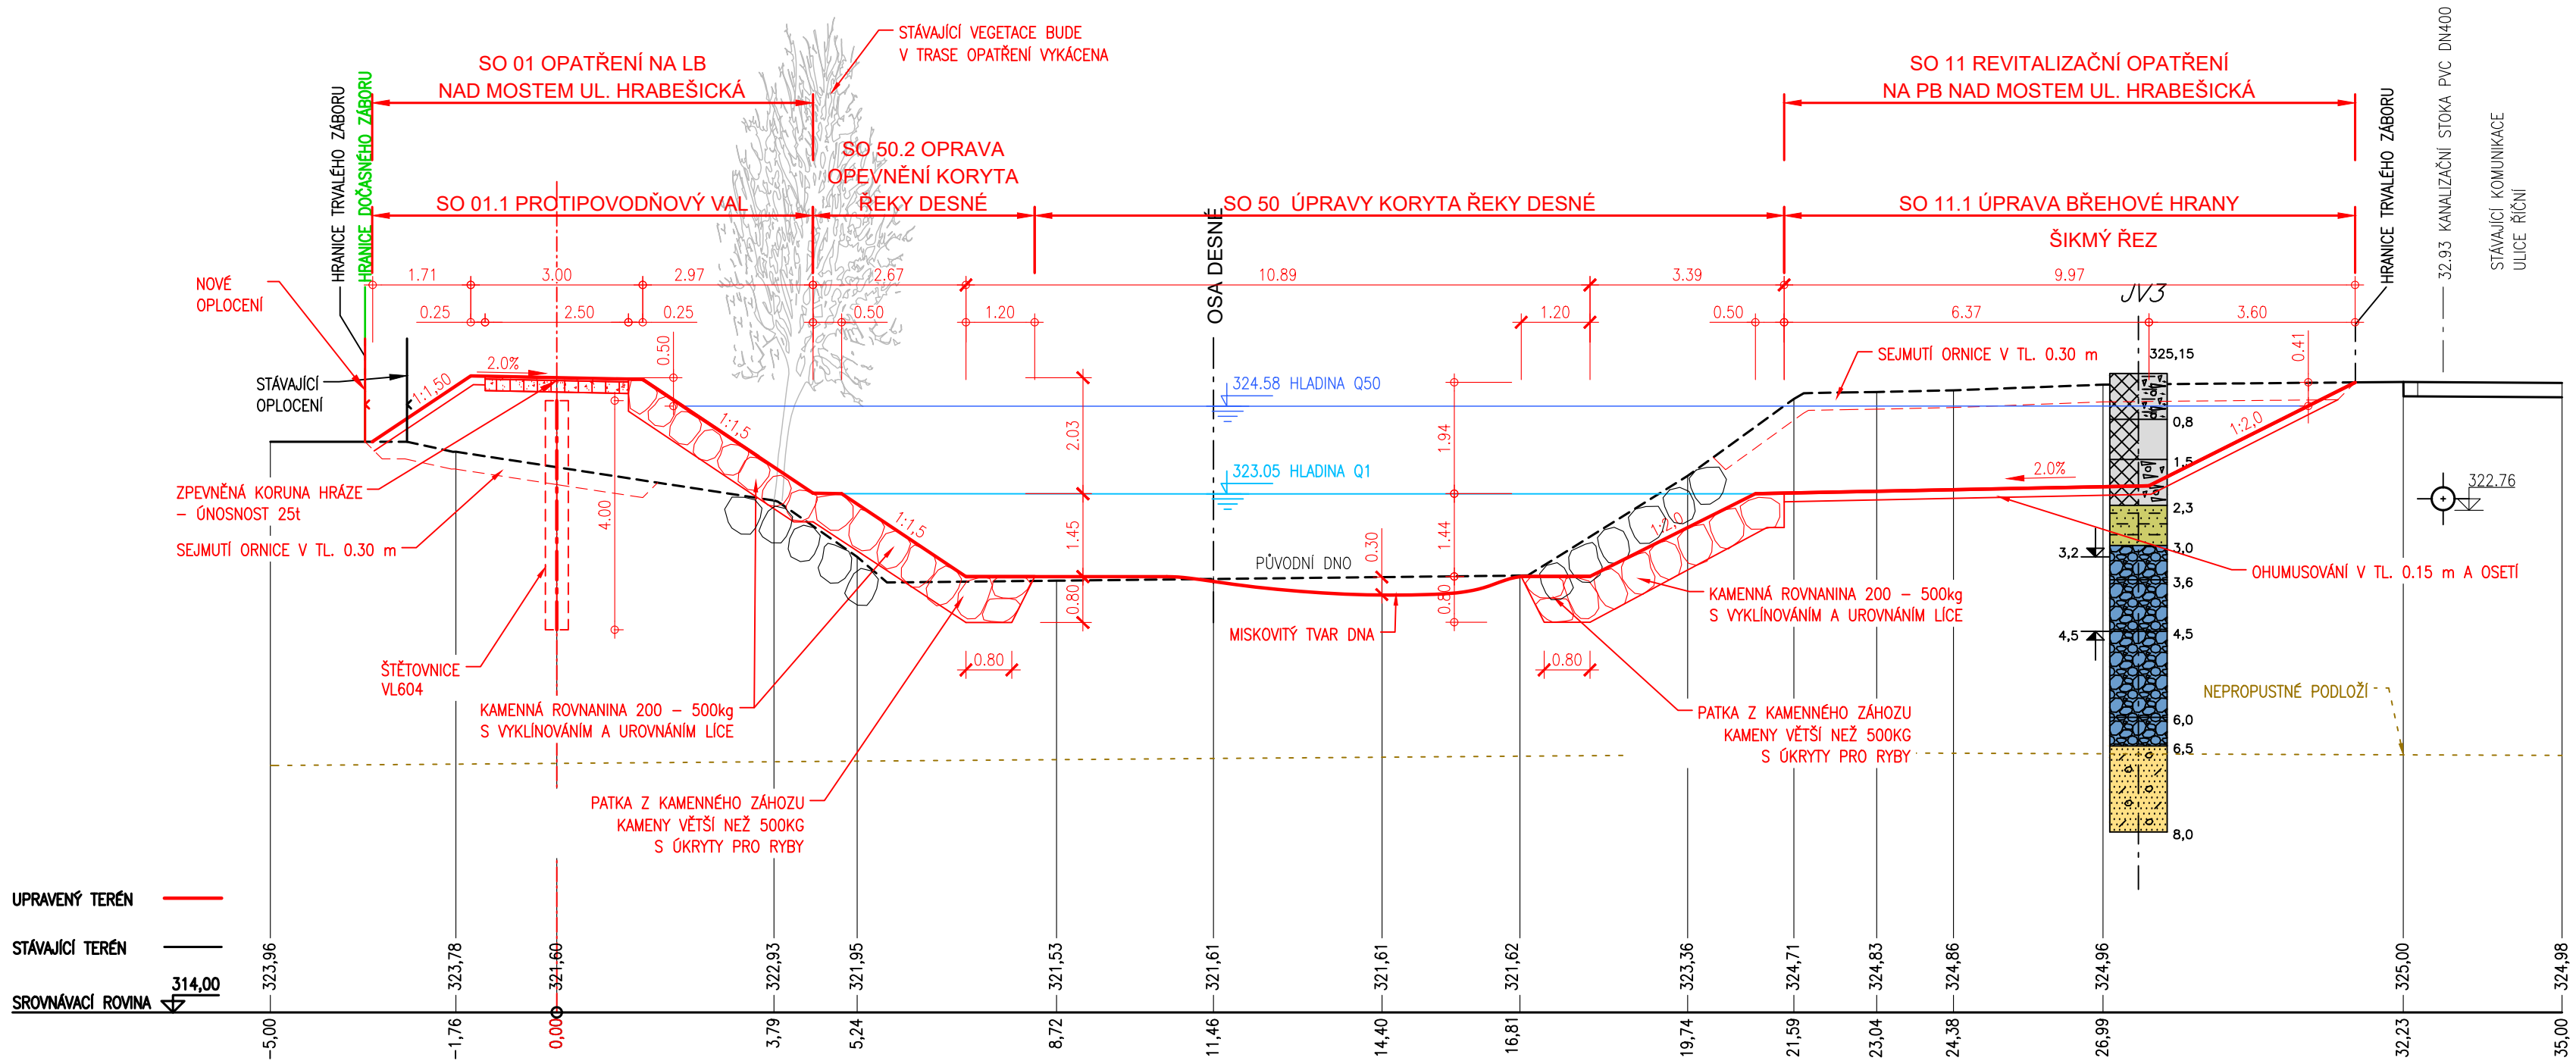


CHARAKTERISTICKÝ ŘEZ DESNÉ PF 1  
12.294  
1 : 100



OBJEDNATEL:	
OBEC RAPOTÍN ŠUMPERSKÁ 775 788 14 RAPOTÍN	Č. ZAKÁZKY

ZHOTOVITEL:	
AQUATIS a.s. Botanická 834/56, 602 00 Brno HLAVNÍ INŽENÝR PROJEKTU: ING. OLDŘICH NEUMAYER, CSC.	Č. ZAKÁZKY 122038A

SUBDODAVATEL:	
DOPRAVOPROJEKT BRNO a.s. Kounicova 271/13, 602 00 BRNO VEDOUcí PROJEKTU: ING. PETR HUSÁK	Č. ZAKÁZKY 22-010

VEDOUcí PROJEKTANT	ING. OLDŘICH NEUMAYER, CSC.	 AQUATIS A.S. Botanická 834/56, 602 00 Brno Tel: +420 541 554 111 Fax: +420 541 211 205 E-mail: info@aquatis.cz http://www.aquatis.cz	
ZODPOVĚDNÝ PROJEKTANT	ING. DOMINIKA SCHUBERTOVÁ		
VYPRACOVAL	ING. ZUZANA CHLÁDOVÁ		
KONTROLOVAL	ING. OLDŘICH NEUMAYER, CSC.		
NÁZEV OBJEKTU	PŘÍRODĚ BLÍZKÁ PROTIPOVODŇOVÁ OPATŘENÍ NA ŘECE DESNÉ ř. km 12,088 - 14,231 D.1.0 VŠEOBECNÉ VÝKRESY		DATUM LEDEN 2023
NÁZEV PŘÍLOHY	CHARAKTERISTICKÝ ŘEZ DESNÉ PF 1		FORMÁT 4xA4
			MĚŘÍTKO 1:100
			STUPEŇ DPS
			ČÍS. ZAKÁZKY 122038A
		ČÍS. SOUPRAVY	ČÍS. PŘÍLOHY D.1.0.2.1