






Rozsah: km 0,00000 - km 0,25898

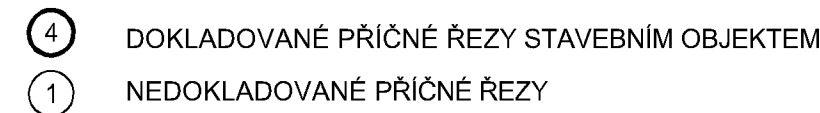

VÝŠKOVÝ SYSTÉM: BALT P. V.
SOUŘADNÝ SYSTÉM: JTSK
KÓTOVÁNO V [m]

OBJEDNATEL:			
OBEC RAPOTÍN ŠUMPERSKÁ 775 788 14 RAPOTÍN		Č. ZAKÁZKY	
ZHOTOVITEL: AQUATIS a.s. Botanická 834/56, 602 00 Brno HLAVNÍ INŽENÝR PROJEKTU: ING. OLDŘICH NEUMAYER, CSC.		 AQUATIS A.S. Botanická 834/56 Tel: +420 541 554 111 602 00 Brno Fax: +420 541 211 205 E-mail: info@aquatis.cz http://www.aquatis.cz	
		Č. ZAKÁZKA 122038A	
SUBDODAVATEL: DOPRAVOPROJEKT BRNO a.s. Kounicova 271/13, 602 00 BRNO VEDOUCÍ PROJEKTU: ING. PETR HUSÁK		 Kounicova 271/13, 602 00 BRNO	
		Č. ZAKÁZKY 22-010	
VEDOUCÍ PROJEKTANT ING. OLDŘICH NEUMAYER, CSC. ZODPOVĚDNÝ PROJEKTANT ING. DOMINIKA SCHUBERTOVÁ VYPRACOVAL ING. HANA KABELKOVÁ KONTROLOVAL ING. OLDŘICH NEUMAYER, CSC.		 AQUATIS A.S. Botanická 834/56 Tel: +420 541 554 111 602 00 Brno Fax: +420 541 211 205	
NÁZEV OBJEKTU PŘÍRODE BLÍZKÁ PROTIPOVODŇOVÁ OPATŘENÍ NA ŘECE DESNÉ ř. km 12,088 - 14,231 D.1.1. SO 01 OPATŘENÍ NA LB NAD MOSTEM UL. HRABĚŠICKÁ		DATUM LEDEN 2023 FORMÁT A2+420 MĚŘÍTKO 1:500/100 STUPEŇ DPS ČÍS. ZAKÁZKY 122038A ARCHIVNÍ ČÍS.	
NÁZEV PŘÍLOHY PODÉLNÝ PROFIL SO 01		ČÍS. SOUPRAVY D.1.1.2.2	