


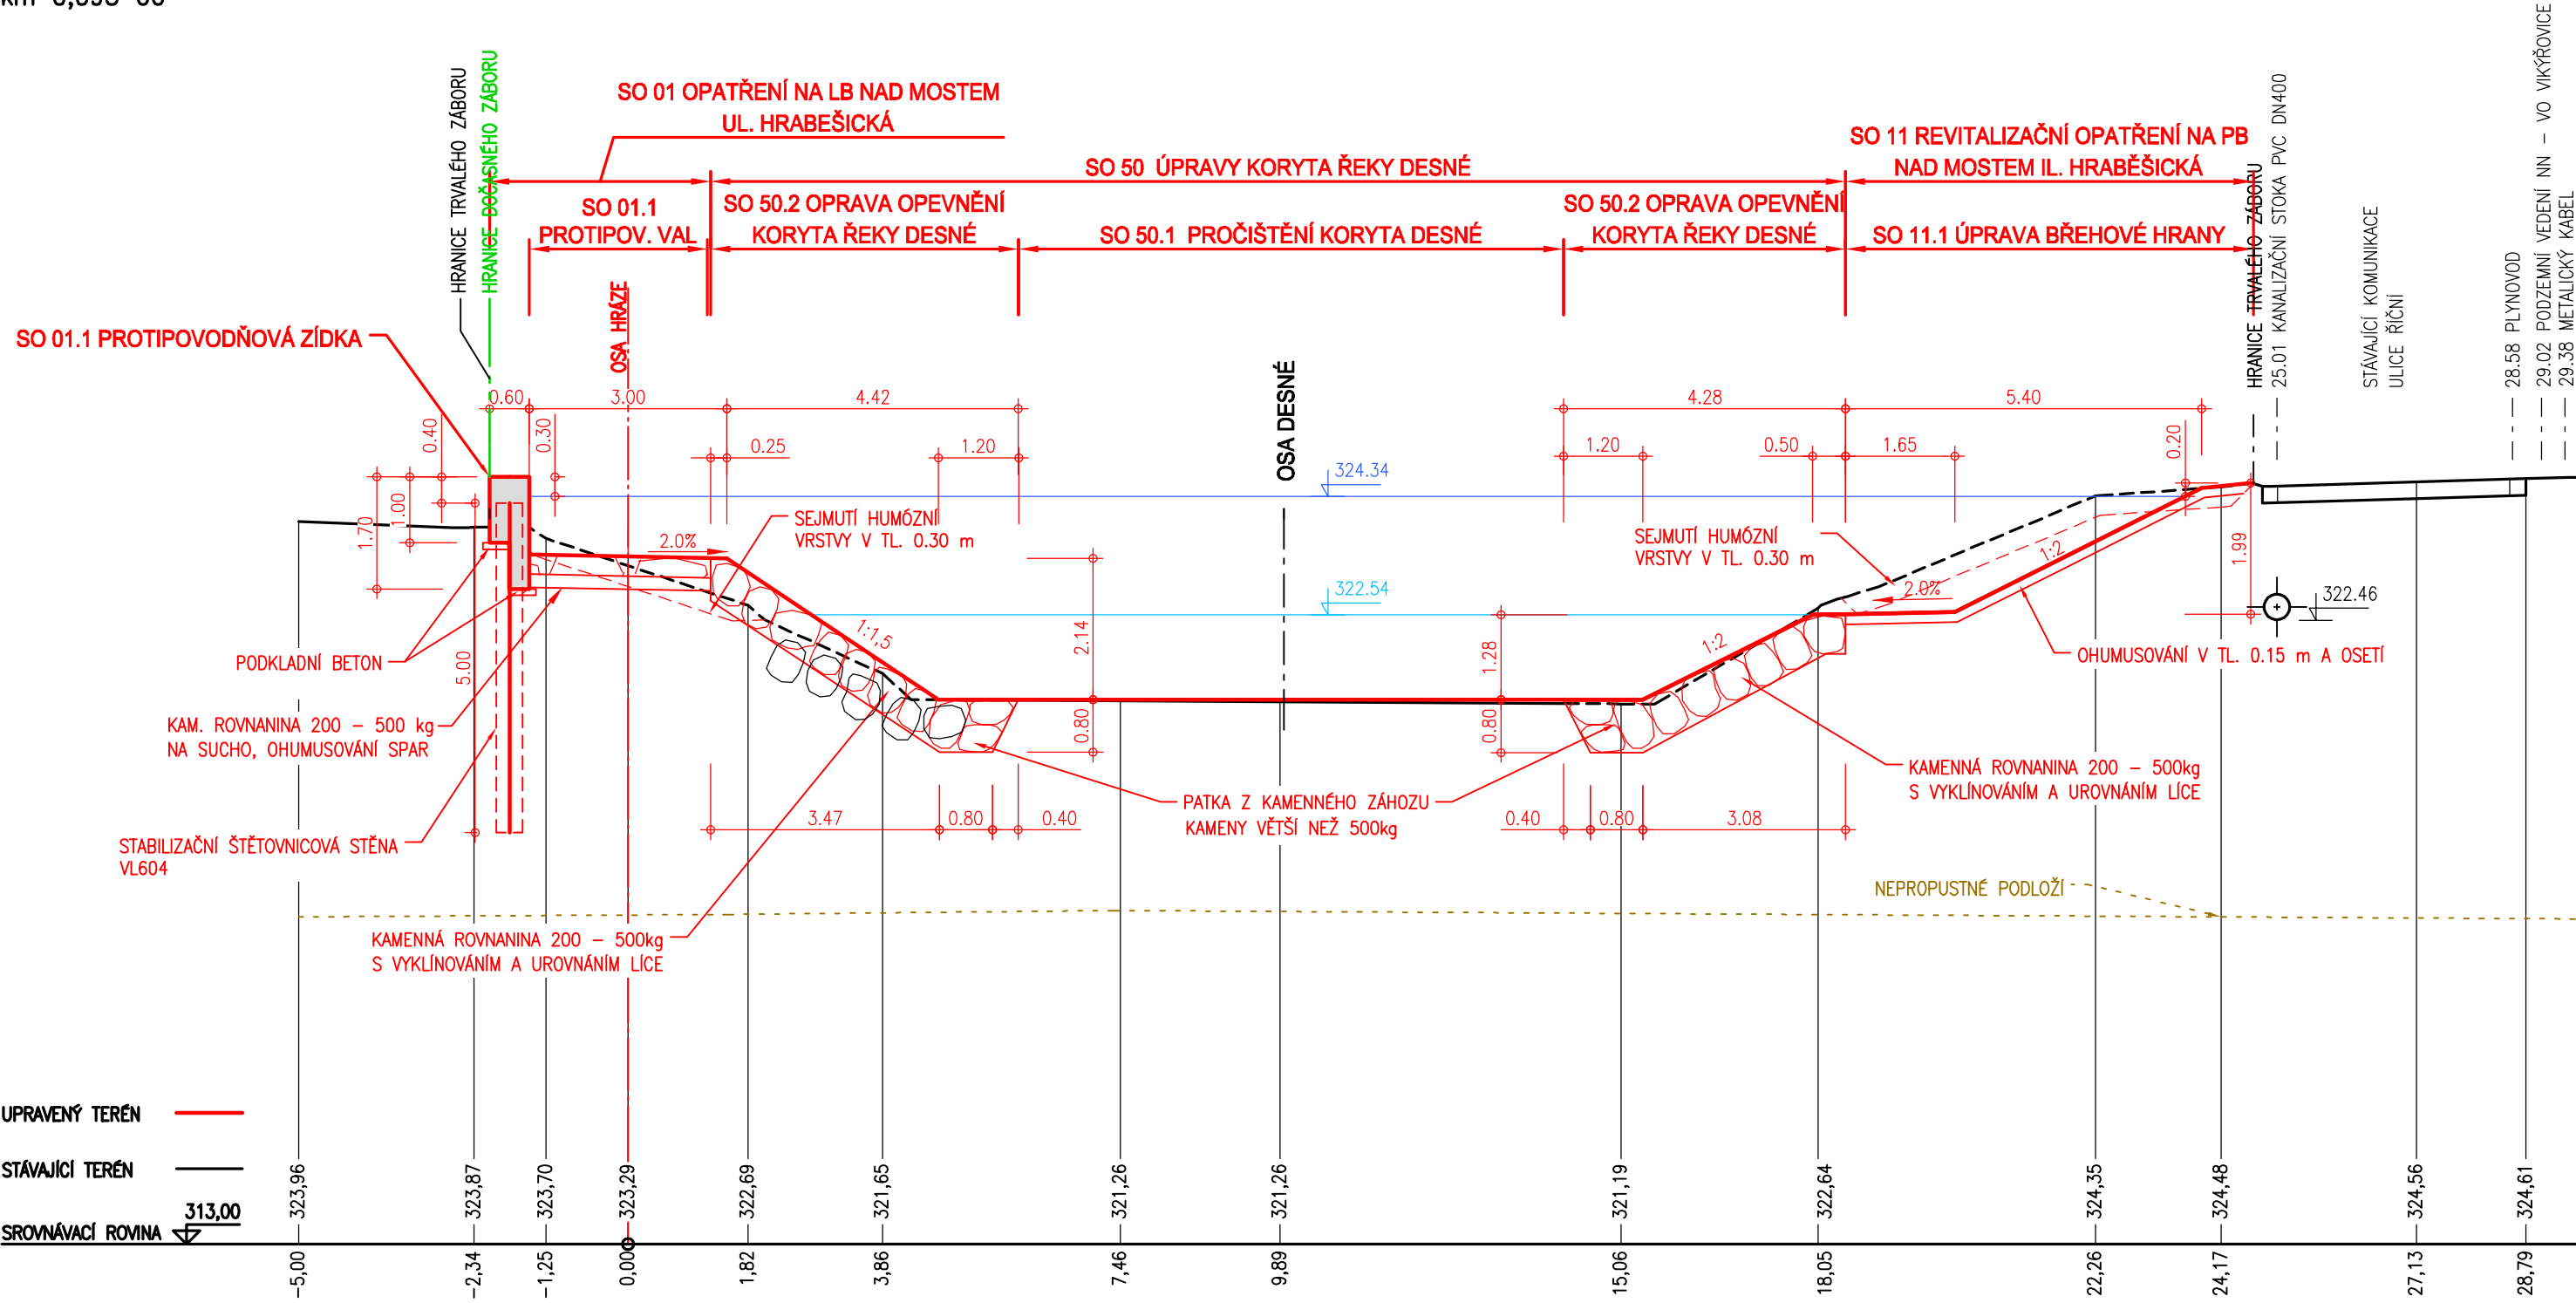


SO 01.1 PROTIPOVODŇOVÁ ZÍDKA
km 0,095 00



OBJEDNATEL:	
OBEC RAPOTÍN ŠUMPERSKÁ 775 788 14 RAPOTÍN	
Č. ZAKÁZKY	

ZHOTOVITEL:	
AQUATIS a.s. Botanická 834/56, 602 00 Brno	Tel: +420 541 554 111 Fax: +420 541 211 205 E-mail: info@aquatis.cz http://www.aquatis.cz
HLAVNÍ INŽENÝR PROJEKTU:	
ING. OLDŘICH NEUMAYER, CSC.	
Č. ZAKÁZKY	122038A

SUBDODAVATEL:	
DOPRAVOPROJEKT BRNO a.s. Kounicova 271/13, 602 00 BRNO	
VEDOUČÍ PROJEKTU:	
ING. PETR HUSÁK	
Č. ZAKÁZKY	22-010

VEDOUČÍ PROJEKTANT	ING. OLDŘICH NEUMAYER, CSC.		
ZODPOVĚDNÝ PROJEKTANT	ING. DOMINIKA SCHUBERTO VÁ		
VYPRACOVAL	ING. ZUZANA CHLÁDOVÁ		
KONTROLOVAL	ING. OLDŘICH NEUMAYER, CSC.		
NÁZEV OBJEKTU PŘÍRODĚ BLÍZKÁ PROTIPOVODŇOVÁ OPATŘENÍ NA ŘECE DESNÉ ř. km 12,088 - 14,231 D.1.1. SO 01 OPATŘENÍ NA LB NAD MOSTEM UL. HRABEŠICKÁ		DATUM	LEDEN 2023
		FORMÁT	3A4
		MĚŘITKO	1:100
		STUPEŇ	DPS
		ČÍS. ZAKÁZKY	122038A
		ARCHIVNÍ ČÍS.	
NÁZEV PŘÍLOHY VZOROVÉ ŘEZY SO 01 - SO 01.1 PROTIPOVODŇOVÁ ZÍDKA km 0,075 - 0,118		ČÍS. SOUPRAVY	ČÍS. PŘÍLOHY D.1.1.2.3.2