


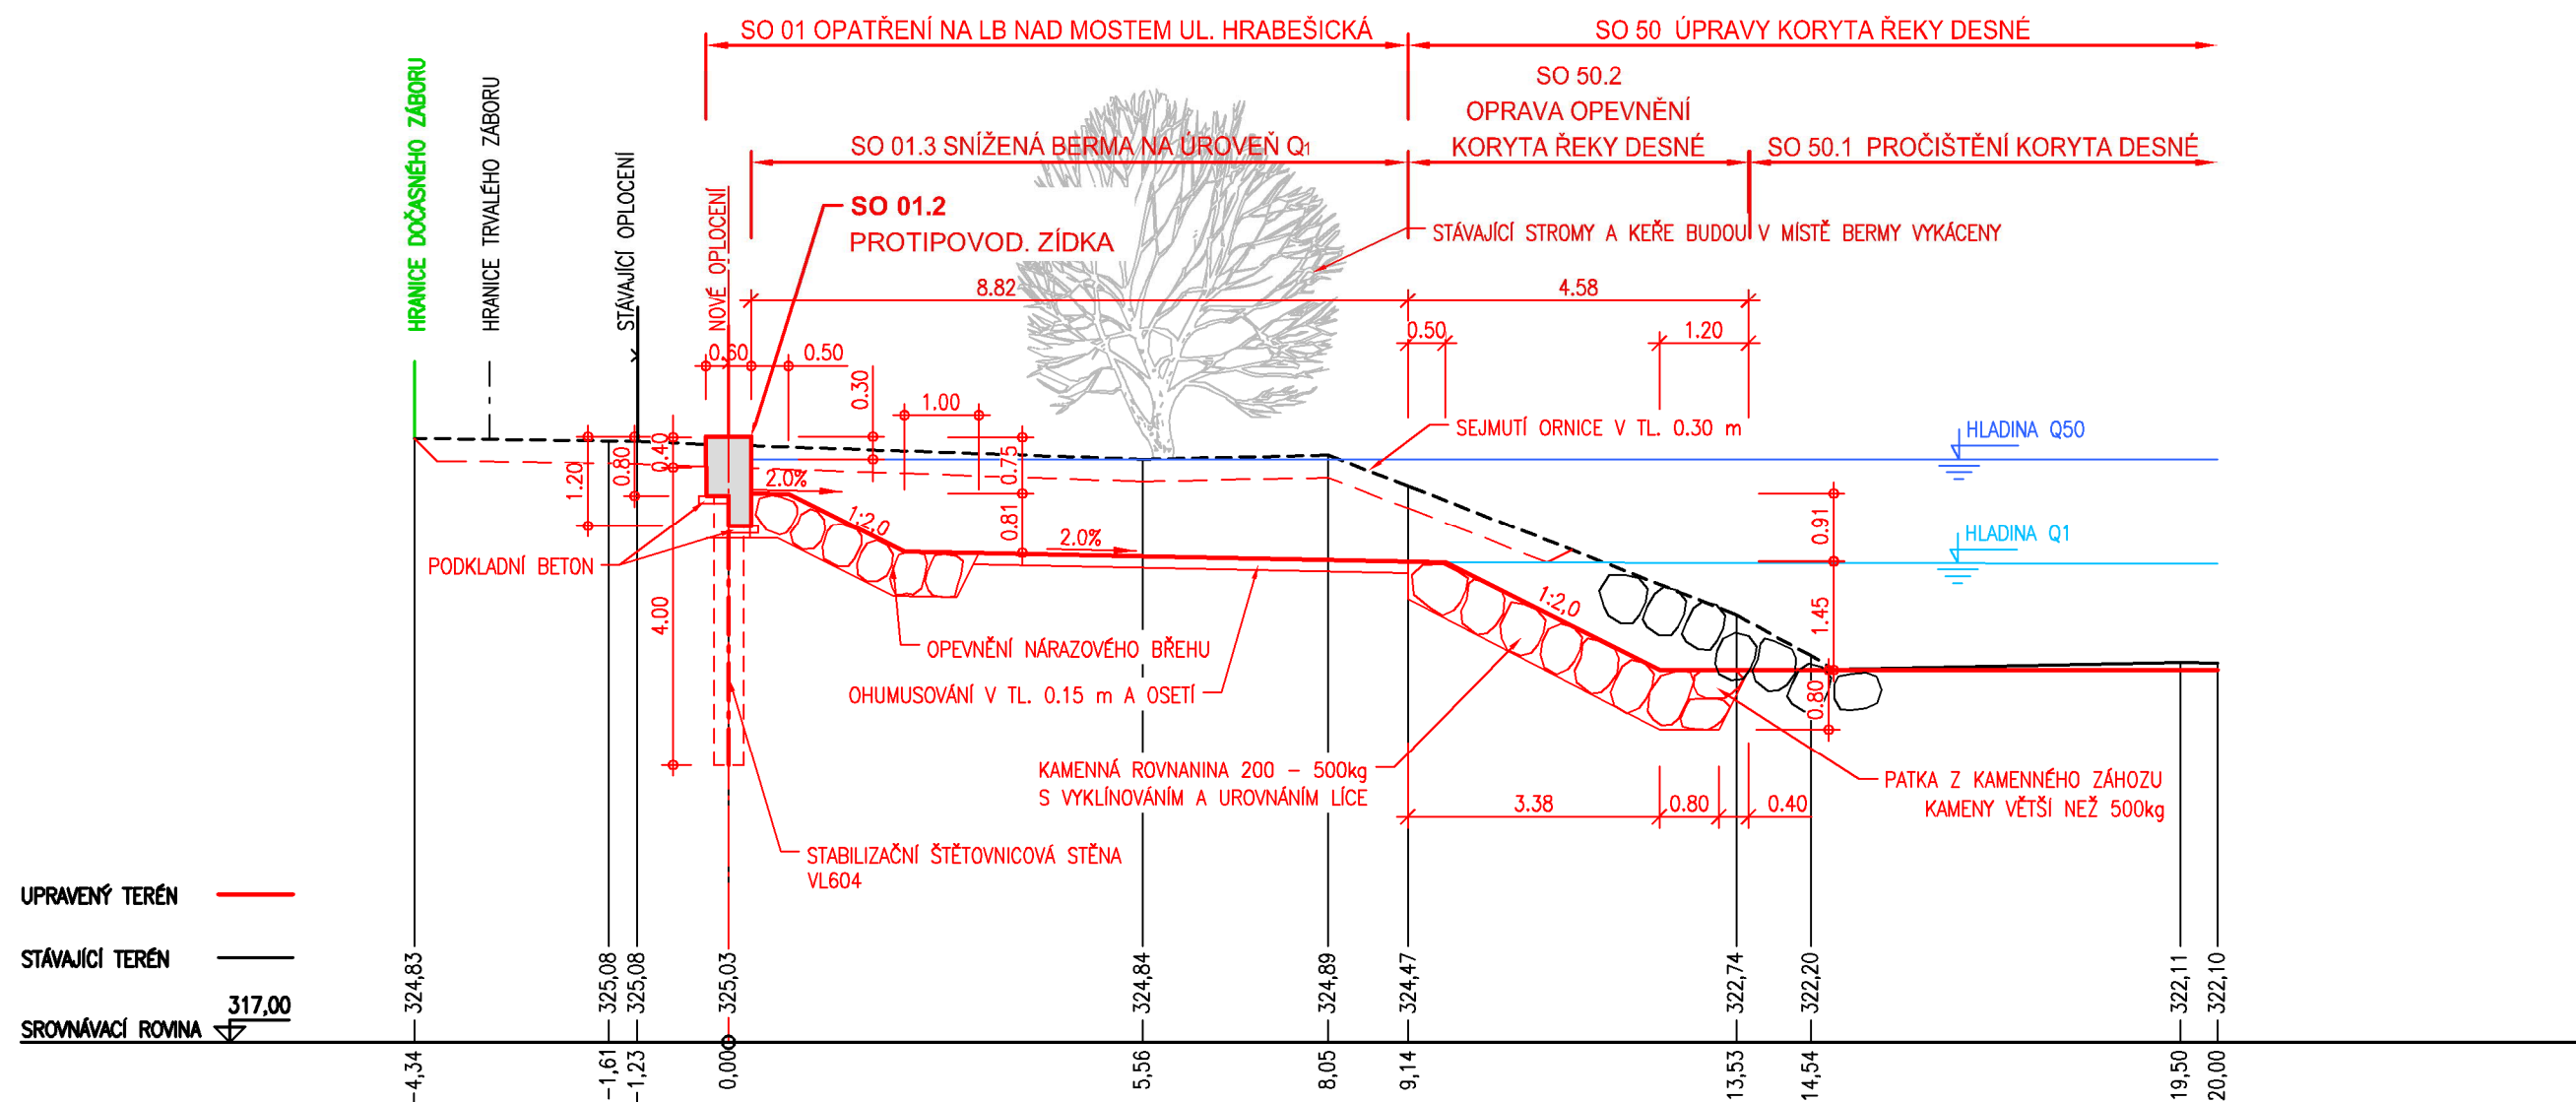


SO 01.2 PROTIPOVODŇOVÁ ZÍDKA km 0,168 - km 0,259
km 0,212 00



<p>OBJEDNATEL:</p> <p>OBEC RAPOTÍN ŠUMPERSKÁ 775 788 14 RAPOTÍN</p>	
	<p>Č. ZAKÁZKY</p>

<p>ZHOTOVITEL: AQUATIS a.s. Botanická 834/56, 602 00 Brno HLAVNÍ INŽENÝR PROJEKTU: ING. OLDŘICH NEUMAYER, CSC.</p>	<div style="text-align: right;">  </div> <p>AQUATIS A.S. Botanická 834/56 602 00 Brno Tel: +420 541 554 111 Fax: +420 541 211 205 E-mail: info@aquatis.cz http://www.aquatis.cz</p>		
	<table border="1" style="width: 100%;"> <tr> <td style="width: 50%;">Č. ZAKÁZKY</td> <td style="width: 50%;">122038A</td> </tr> </table>	Č. ZAKÁZKY	122038A
Č. ZAKÁZKY	122038A		

SUBDODAVATEL: DOPRAVOPROJEKT BRNO a.s. Kounicova 271/13, 602 00 BRNO VEDOUCÍ PROJEKTU: ING. PETR HUSÁK		DOPRAVOPROJEKT BRNO  Kounicova 271/13, 602 00 BRNO
		Č. ZAKÁZKY 22-010

VEDOUCÍ PROJEKTANT	ING. OLDŘICH NEUMAYER, CSC.	 AQUATIS A.S. Botanická 834/56 602 00 Brno Tel: +420 541 554 111 Fax: +420 541 211 205
ZODPOVĚDNÝ PROJEKTANT	ING. DOMINIKA SCHUBERTOVÁ	
VYPRACOVAL	ING. ZUZANA CHLÁDOVÁ	
KONTROLOVAL	ING. OLDŘICH NEUMAYER, CSC.	
NÁZEV OBJEKTU PŘÍRODĚ BLÍZKÁ PROTIPOVODŇOVÁ OPATŘENÍ NA ŘECE DESNÉ ř. km 12,088 - 14,231 D.1.1. SO 01 OPATŘENÍ NA LB NAD MOSTEM UL. HRABĚŠICKÁ		DATUM LEDEN 2023
		FORMÁT 3A4
		MĚŘITKO 1:100
		STUPEŇ DPS
		ČÍS. ZAKÁZKY 122038A
		ARCHIVNÍ ČÍS.
NÁZEV PŘÍLOHY VZOROVÉ ŘEZY SO 01 - SO 01.2 PROTIPOVODŇOVÁ ZÍDKA km 0,168 - km 0,259		ČÍS. SOUPRAVY ČÍS. PŘÍLOHY D.1.1.2.3.3