




PR: 2  
km 0,010 00

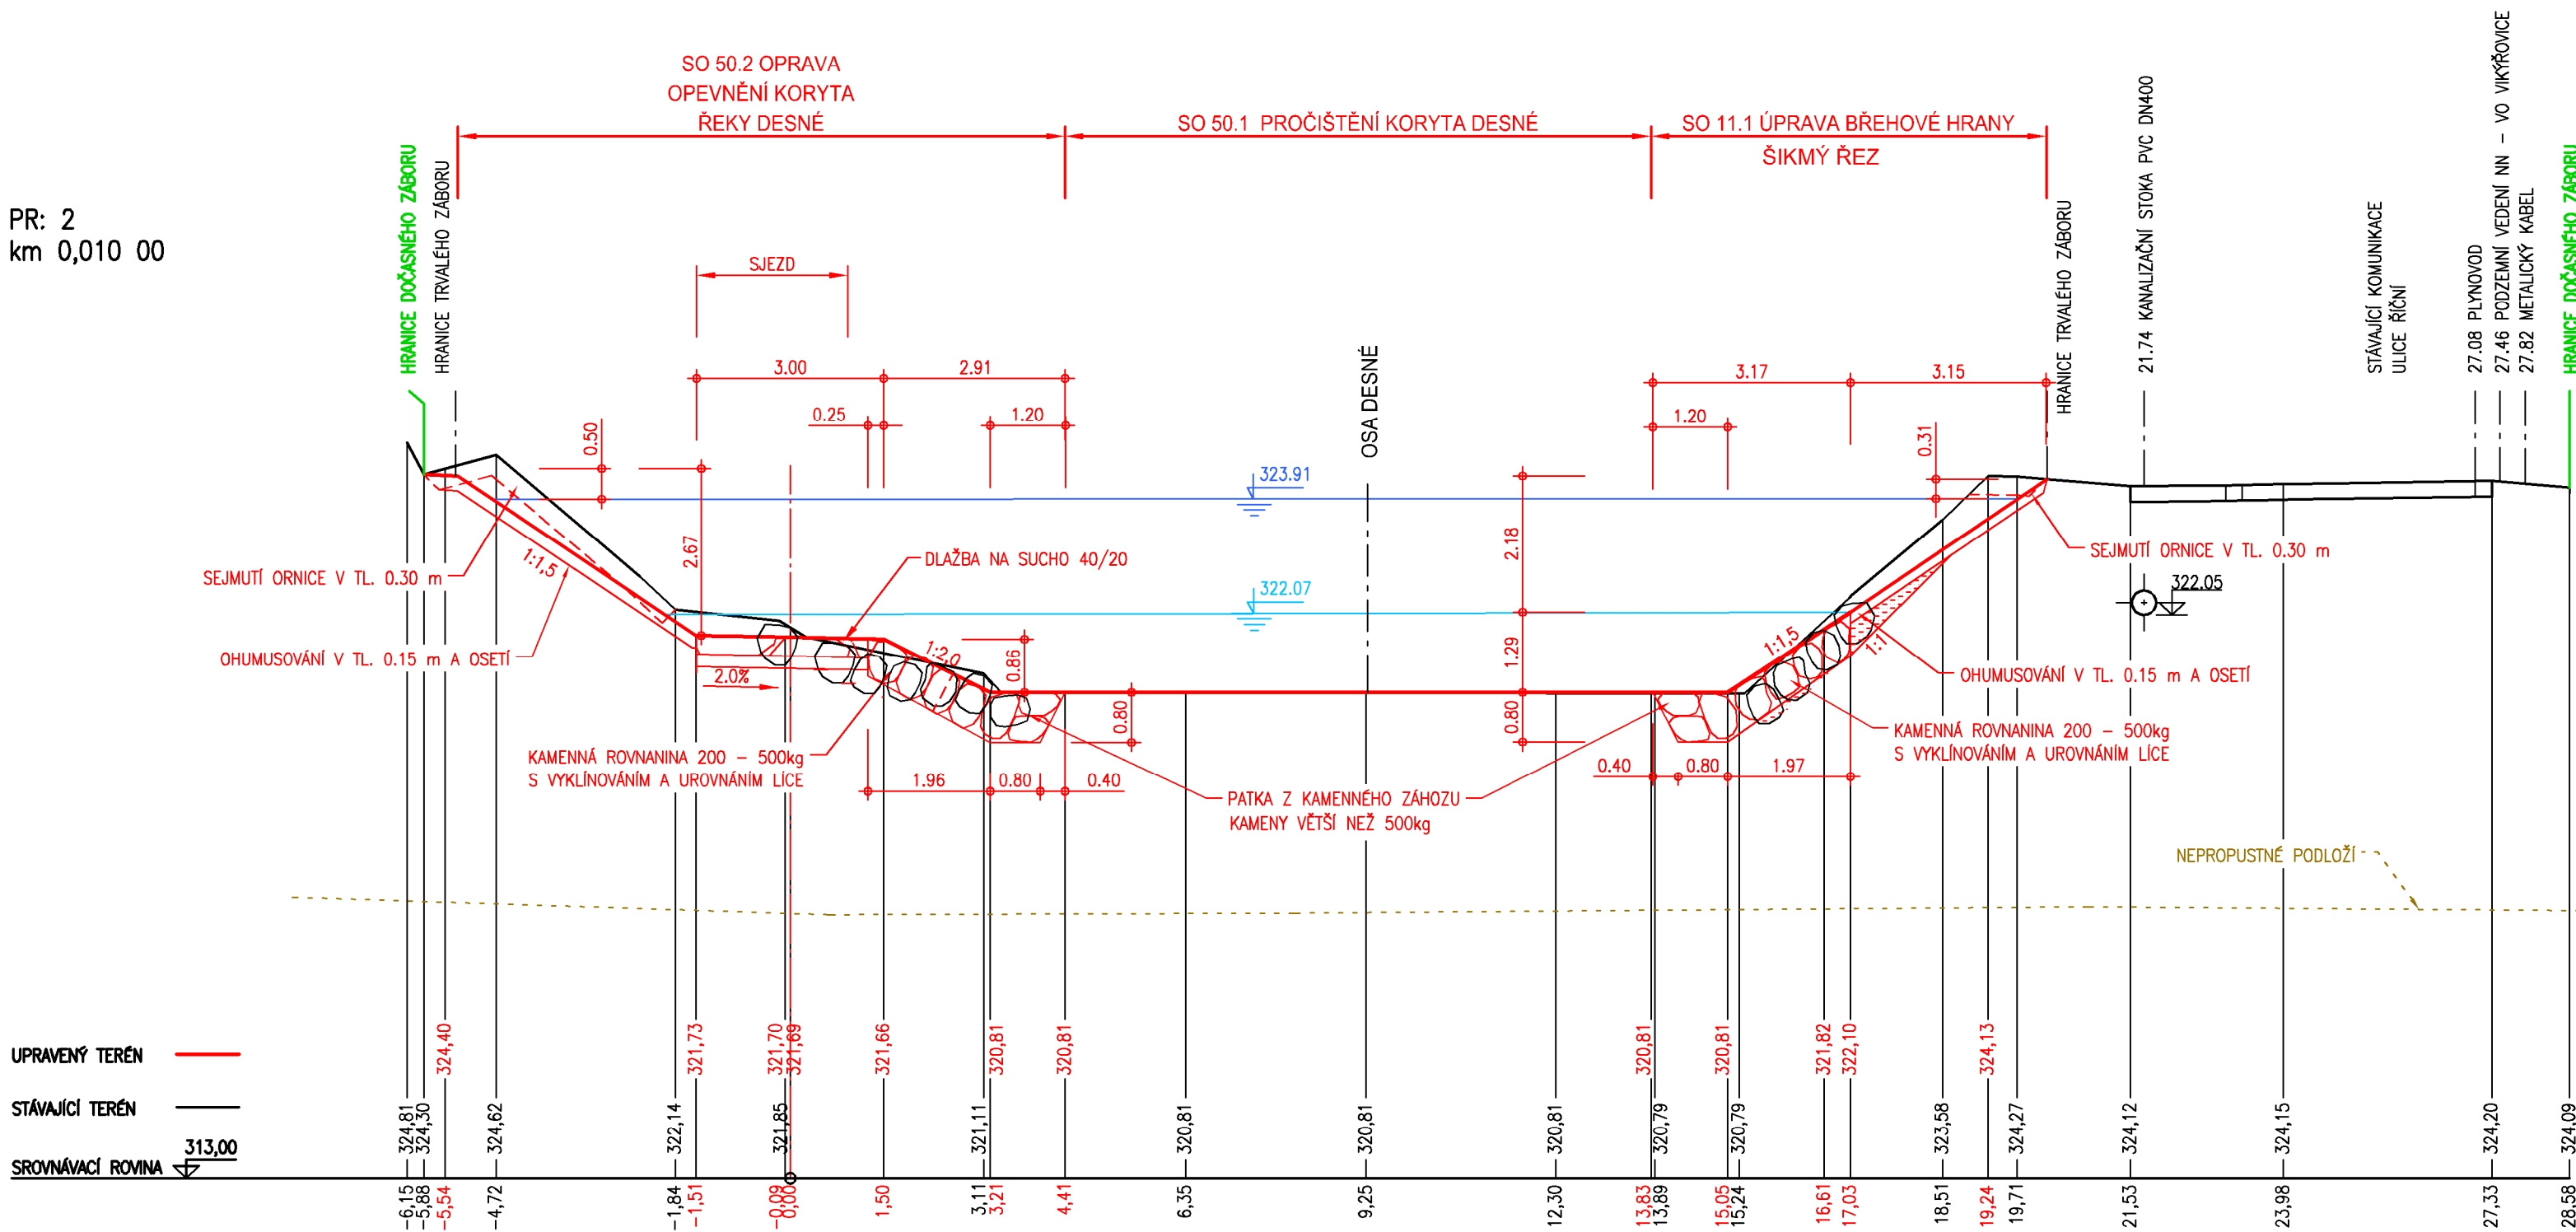

PR: 4  
km 0,030 00

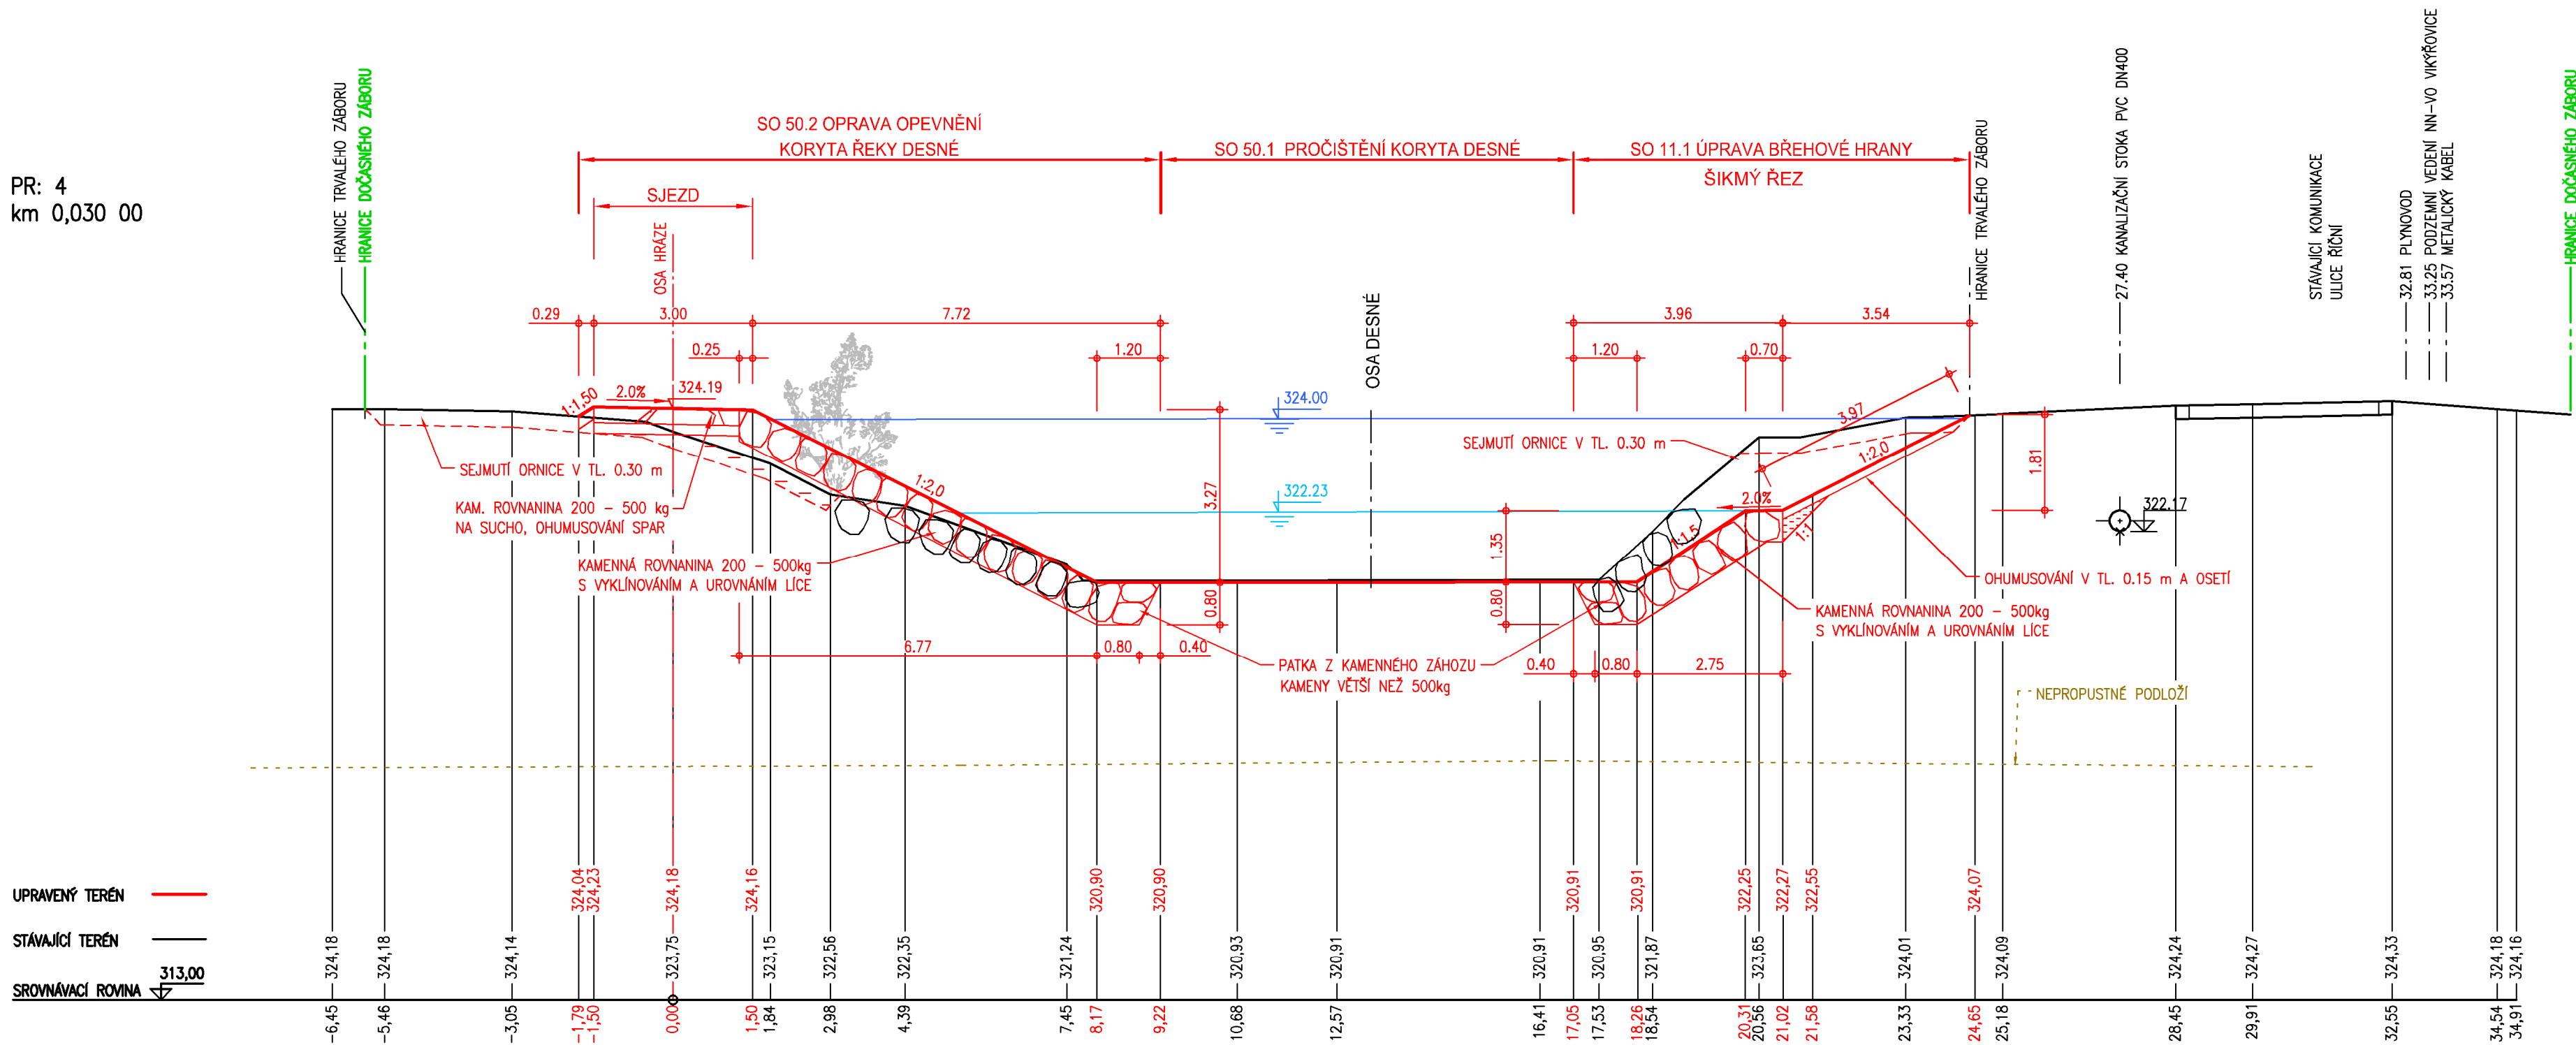

PR: 6  
km 0,050 00

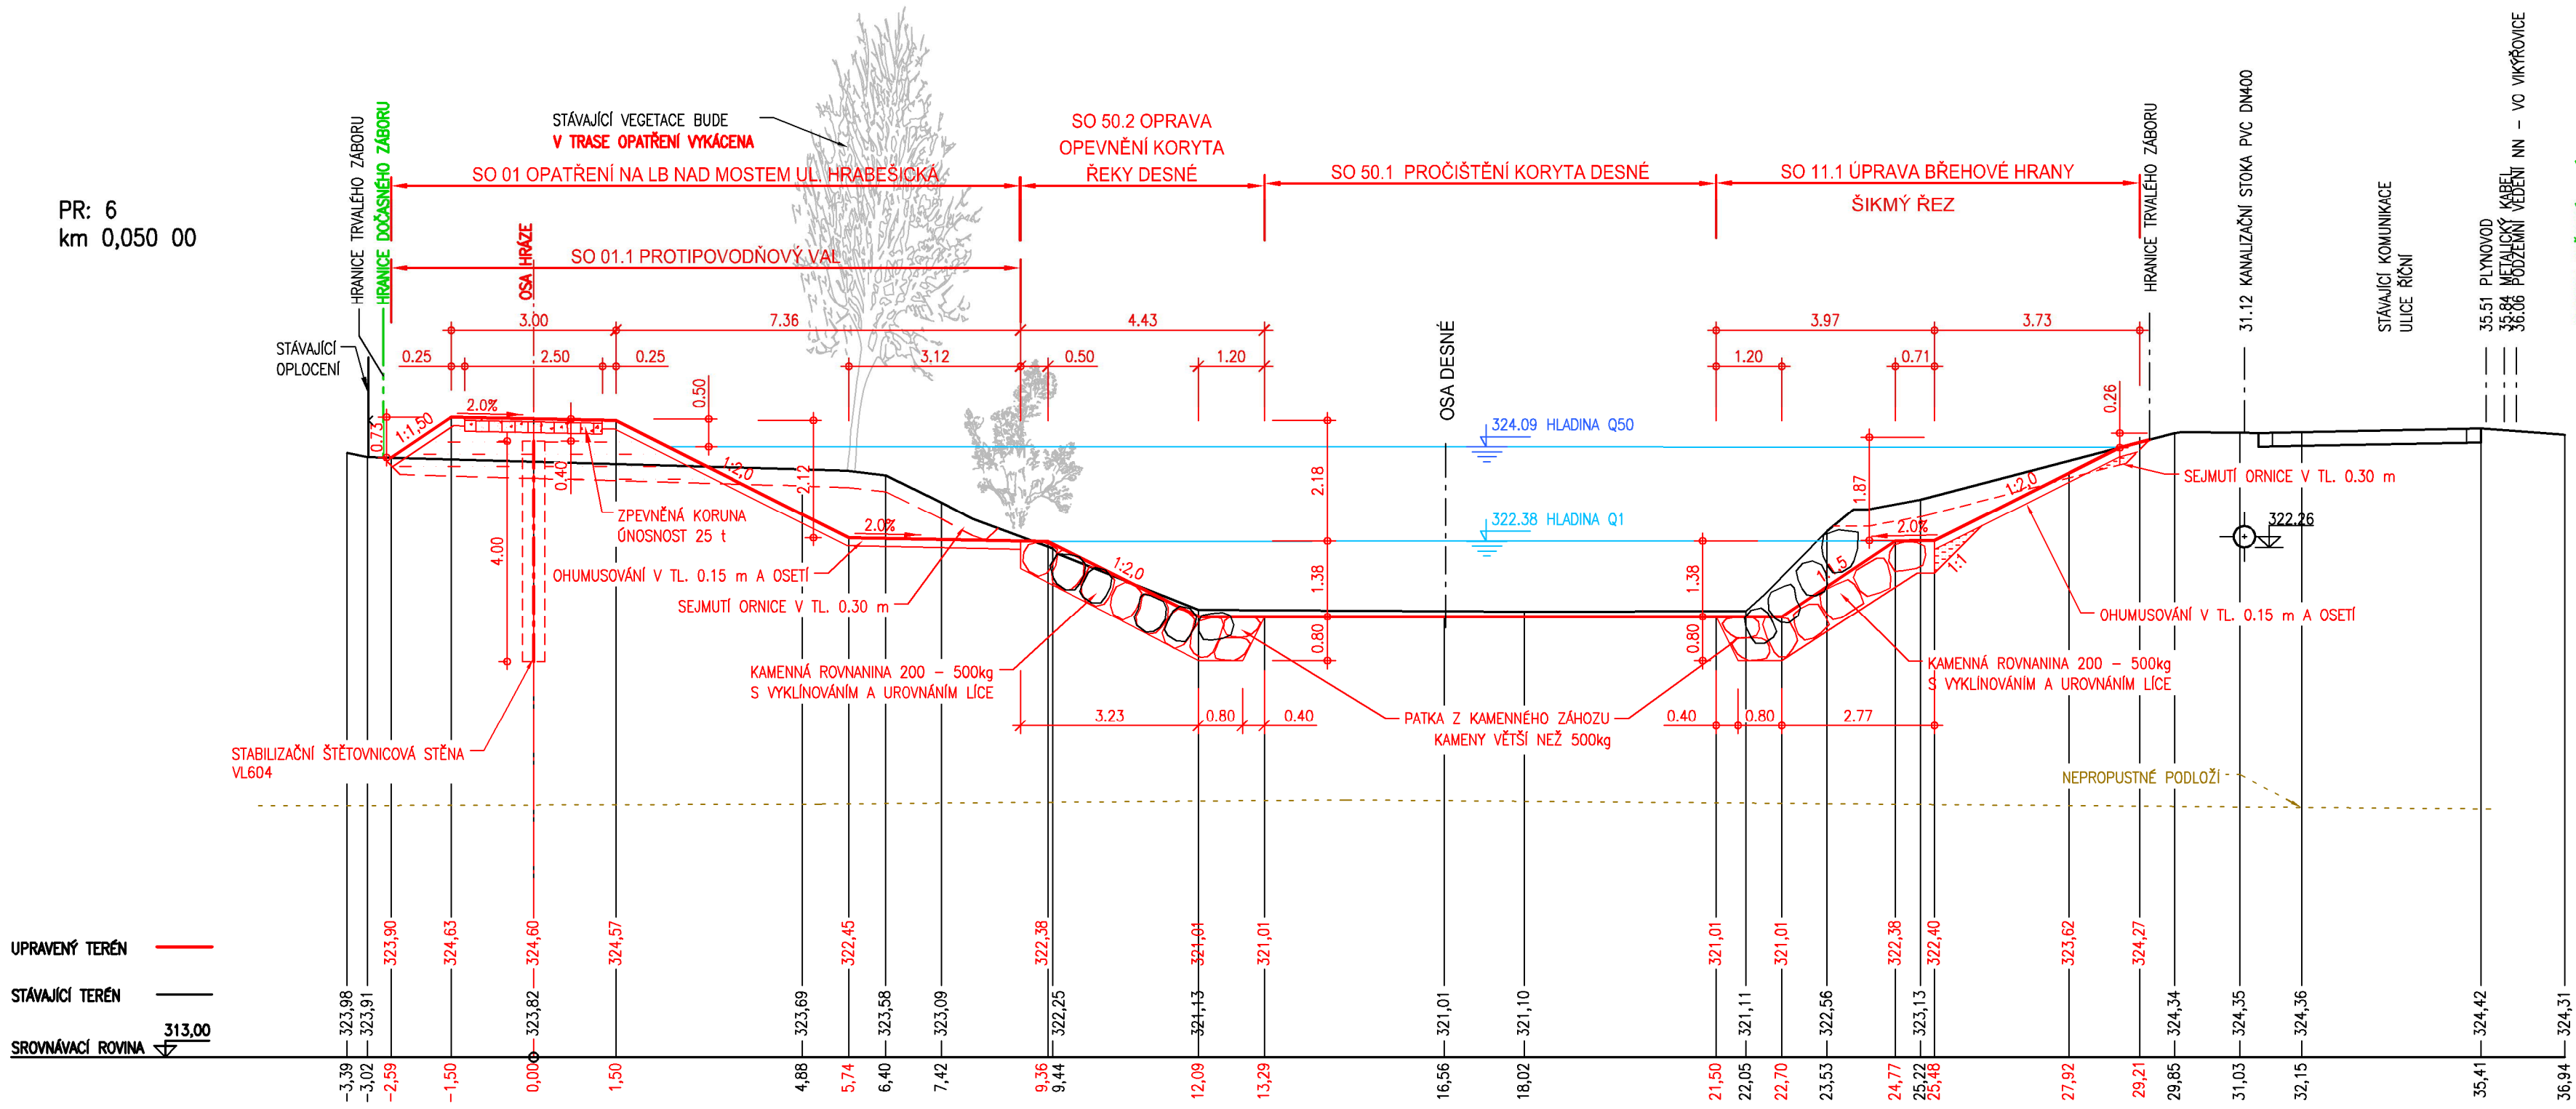

OBJEDNATEL:	OBEC RAPOTÍN
	ŠUMPERSKÁ 775
	788 14 RAPOTÍN
Č. ZAKÁZKY	

ZHOTOVITEL:	AQUATIS a.s.
	Botanická 834/56, 602 00 Brno
HLAVNÍ INŽENÝR PROJEKTU:	ING. OLDŘICH NEUMAYER, CSC.
Č. ZAKÁZKY	122038A

SUBDODAVATEL:	DOPRAVOPROJEKT BRNO a.s.
	Kounicova 271/13, 602 00 BRNO
VEDOUČÍ PROJEKTU:	ING. PETR HUSÁK
Č. ZAKÁZKY	22-010

VEDOUČÍ PROJEKTANT	ING. OLDŘICH NEUMAYER, CSC.	AQUATIS a.s. Botanická 834/56 602 00 Brno Tel: +420 541 554 111 Fax: +420 541 211 205 E-mail: info@aquatis.cz http://www.aquatis.cz
ZODPOVĚDNÝ PROJEKTANT	ING. DOMINIKA SCHUBERTOVÁ	
VYPRACOVAL	ING. ZUZANA CHLÁDOVÁ	
KONTROLOVAL	ING. OLDŘICH NEUMAYER, CSC.	
NÁZEV OBJEKTU	PŘÍRODĚ BLÍZKÁ PROTIPOVODŇOVÁ OPATŘENÍ NA ŘECE DESNÉ ř. km 12,088 - 14,231 D.1.1 SO 01 OPATŘENÍ NA LB NAD MOSTEM UL. HRABĚŠICKÁ	DATUM LEDEN 2023
NÁZEV PŘÍLOHY	PŘÍČNÉ ŘEZY PRACOVNÍ - PF2, PF4, PF6	FORMÁT A2+420
		MĚŘÍTKO 1:100
		STUPEŇ DPS
		ČÍS. ZAKÁZKY 122038A
		ARCHIVNÍ ČÍS.
		ČÍS. SOUPRAVY
		ČÍS. PŘÍLOHY D.1.1.2.4.1