






SO 01.1 PROTIPOVODŇOVÁ ZÍDKA

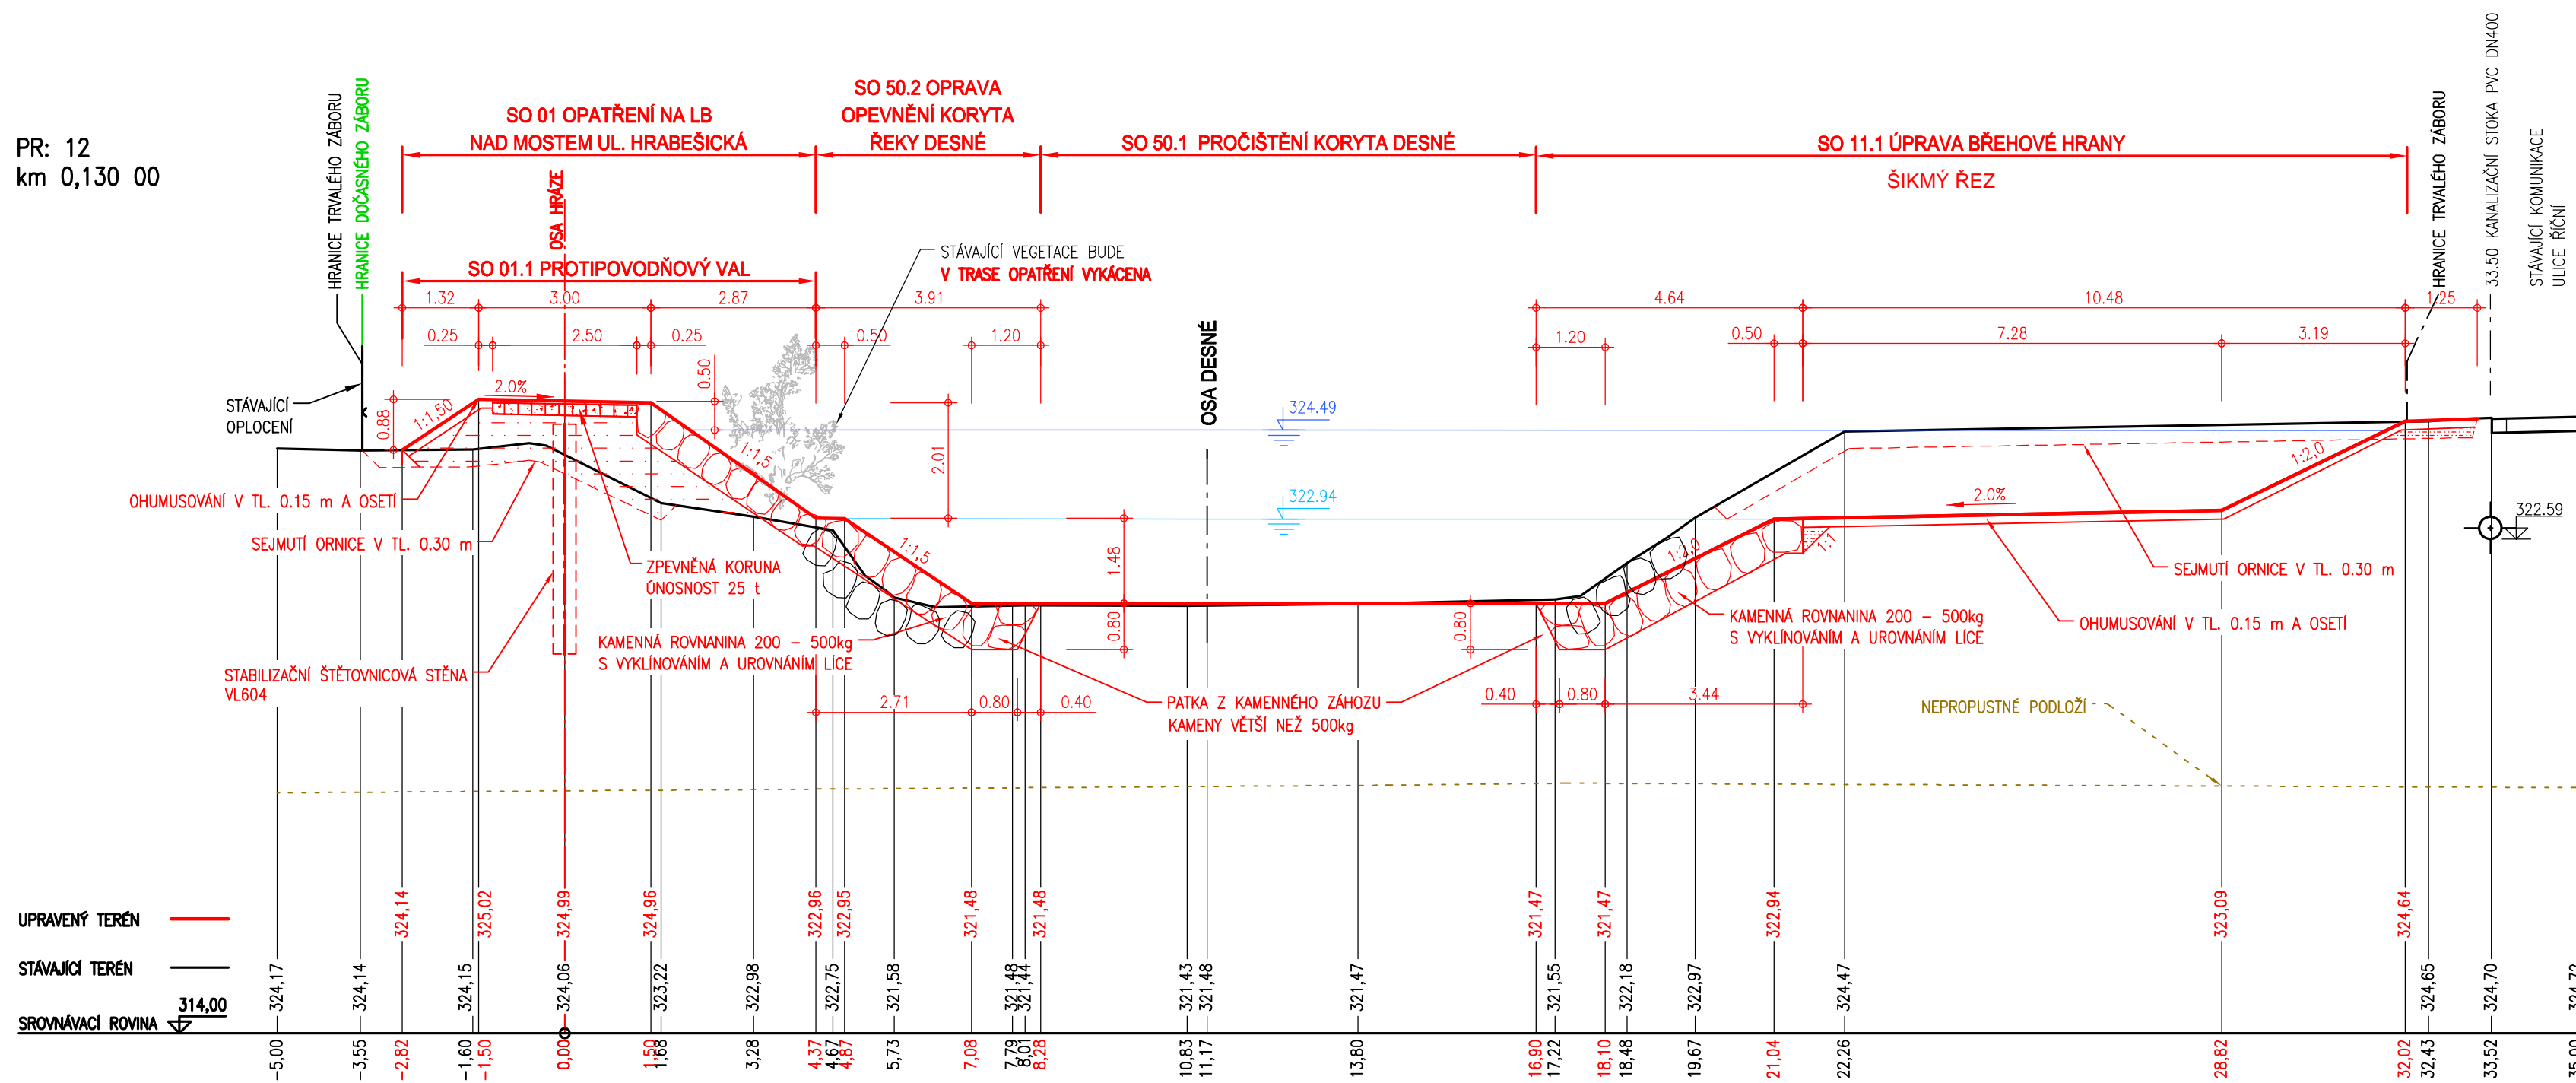

OPĚRNÁ ZÍDKA

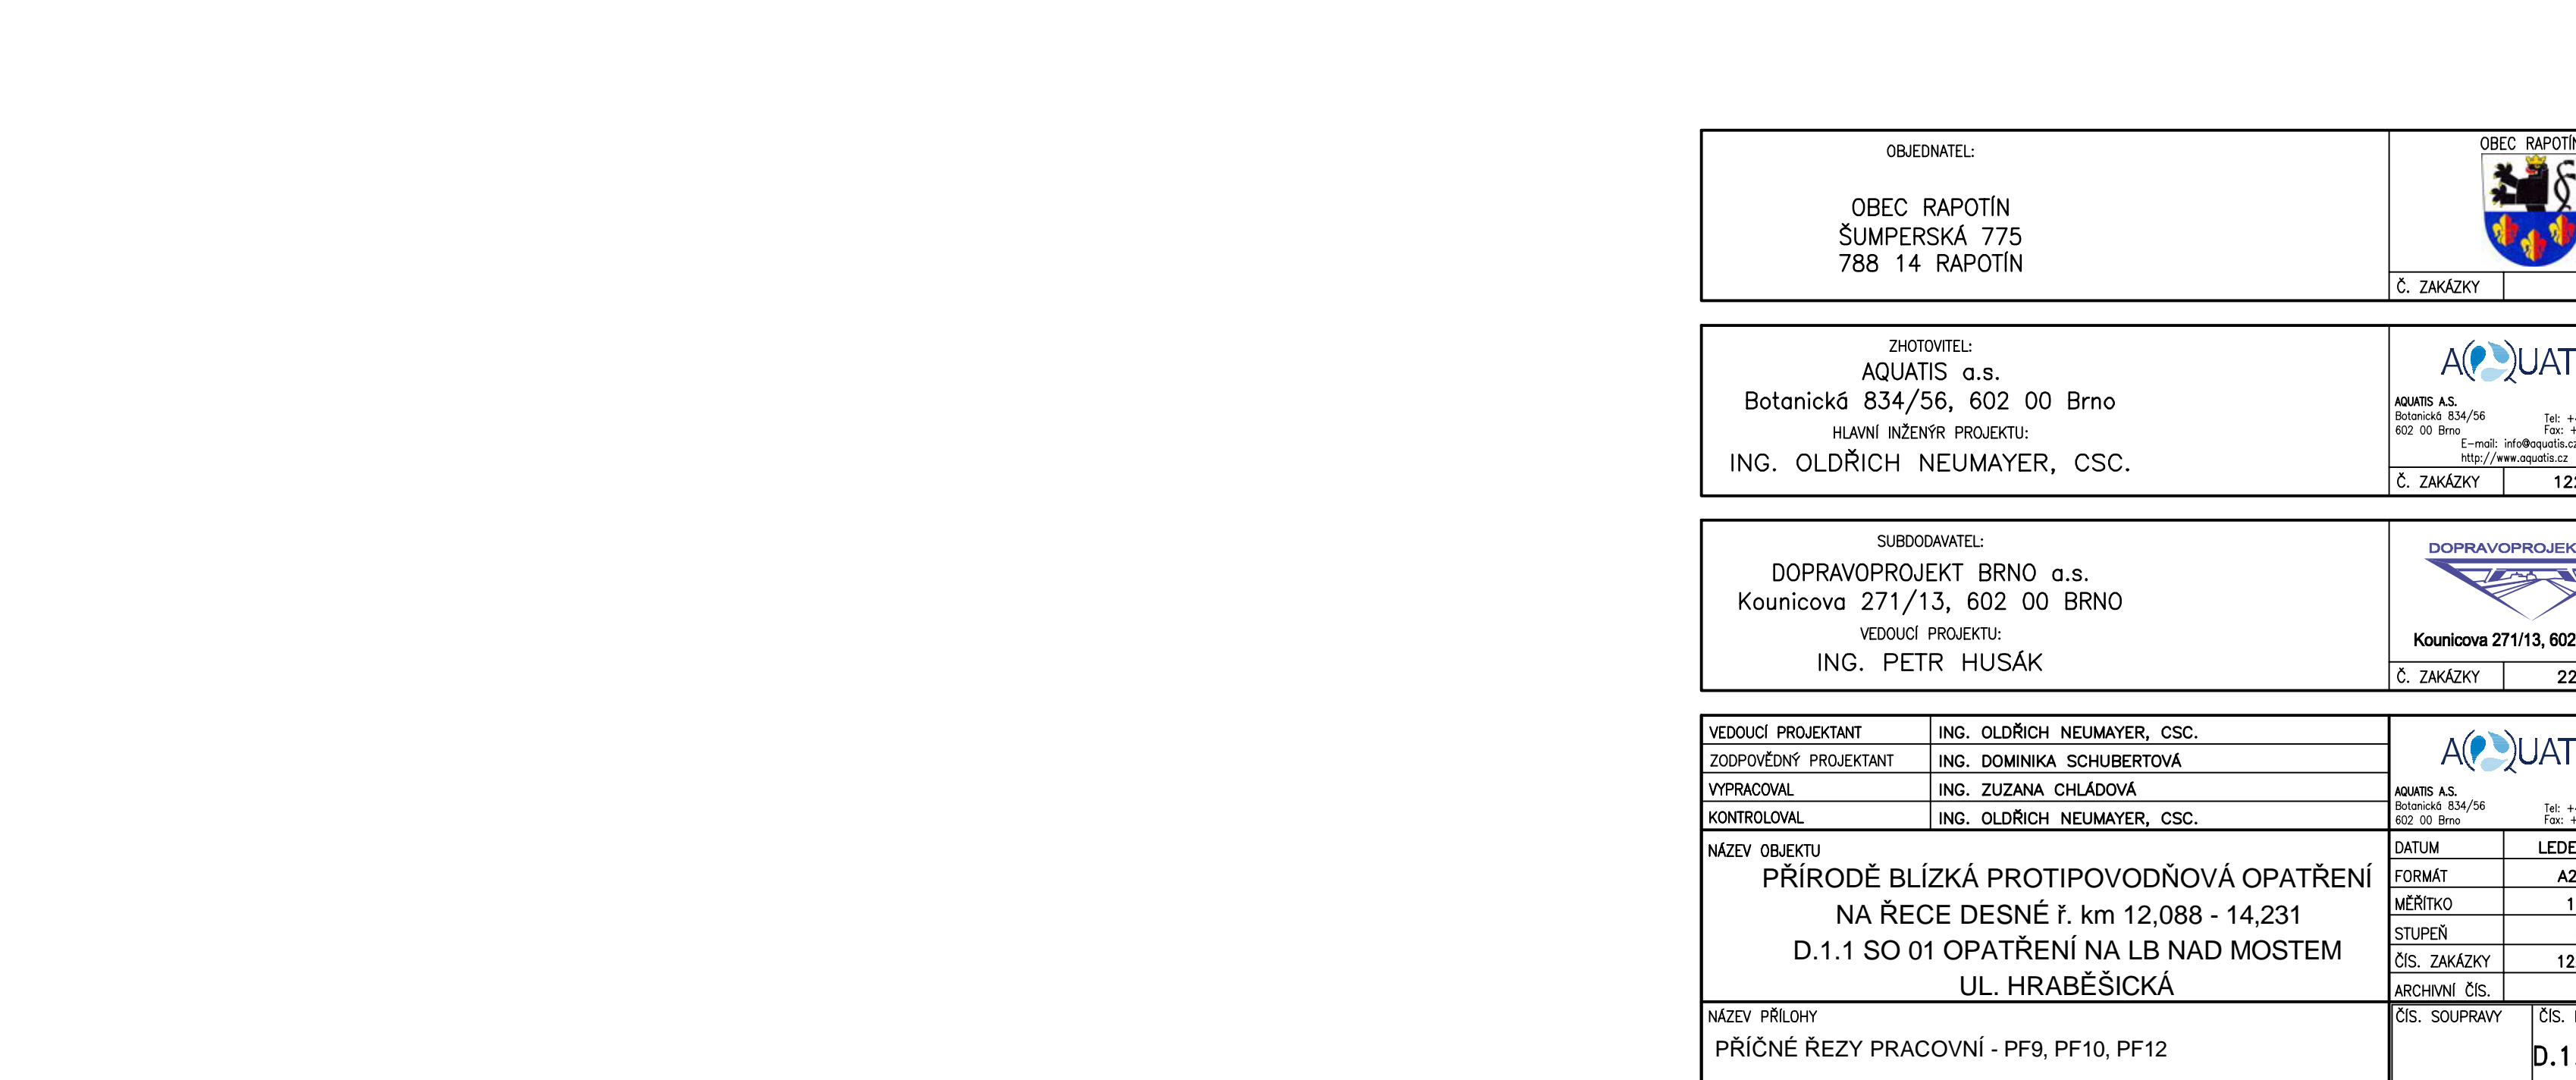

OBJEDNATEL:		<div>OBEC RAPOTÍN</div> <div></div> <div>Č. ZAKÁZKY</div>	
<div>OBEC RAPOTÍN</div> <div>ŠUMPERSKÁ 775</div> <div>788 14 RAPOTÍN</div>			
ZHOTOVITEL:		<div></div> <div>AQUATIS A.S.</div> <div>Botanická 834/56</div> <div>602 00 Brno</div> <div>Tel: +420 541 554 111</div> <div>Fax: +420 541 211 205</div> <div>E-mail: info@aquatis.cz</div> <div>http://www.aquatis.cz</div> <div>Č. ZAKÁZKY</div> <div>1220358A</div>	
AQUATIS a.s.			
Botanická 834/56, 602 00 Brno			
HLAVNÍ INŽENÝR PROJEKTU:			
ING. OLDŘICH NEUMAYER, CSC.			
SUBDODAVATEL:		<div>DOPRAVOPROJEKT BRNO</div> <div></div> <div>Kounicova 271/13, 602 00 BRNO</div> <div>Č. ZAKÁZKY</div> <div>22—010</div>	
DOPRAVOPROJEKT BRNO a.s.			
Kounicova 271/13, 602 00 BRNO			
VEDOUcí PROJEKTU:			
ING. PETR HUSÁK			
VEDOUcí PROJEKTANT		AQUATIS	
ING. OLDŘICH NEUMAYER, CSC.		AQUATIS A.S.	
ZODPOVĚDNÝ PROJEKTANT		Botanická 834/56	
ING. DOMINIKA SCHUBERTOvÁ		602 00 Brno	
VYPRACOVAL		Tel: +420 541 554 111	
ING. ZUZANA CHLÁDOvÁ		Fax: +420 541 211 205	
KONTROLOVAL		DATAUM	
ING. OLDŘICH NEUMAYER, CSC.		LEZEN 2023	
NAZEV OBJEKTU		FORMÁT	
PŘÍRODĚ BLÍZKÁ PROTIPOVODŇOVÁ OPATŘENÍ		A2+420	
NA ŘECE DESNÉ ř. km 12,088 - 14,231		MĚRÍTKO	
D.1.1 SO 01 OPATŘENÍ NA LB NAD MOSTEM		1:100	
UL. HRABĚŠICKÁ		STUPEŇ	
		DPS	
		ČÍS. ZAKÁZKY	
		122038A	
		ARCHIVNÍ ČÍS.	
NAZEV PŘÍLOHY		ČÍS. SOUPRAVY	
PŘÍČNÉ ŘEZY PRACOVNÍ - PF9, PF10, PF12		ČÍS. PŘÍLOHY	
		D.1.1.2.4.2	