




PR: 14
km 0,150 00

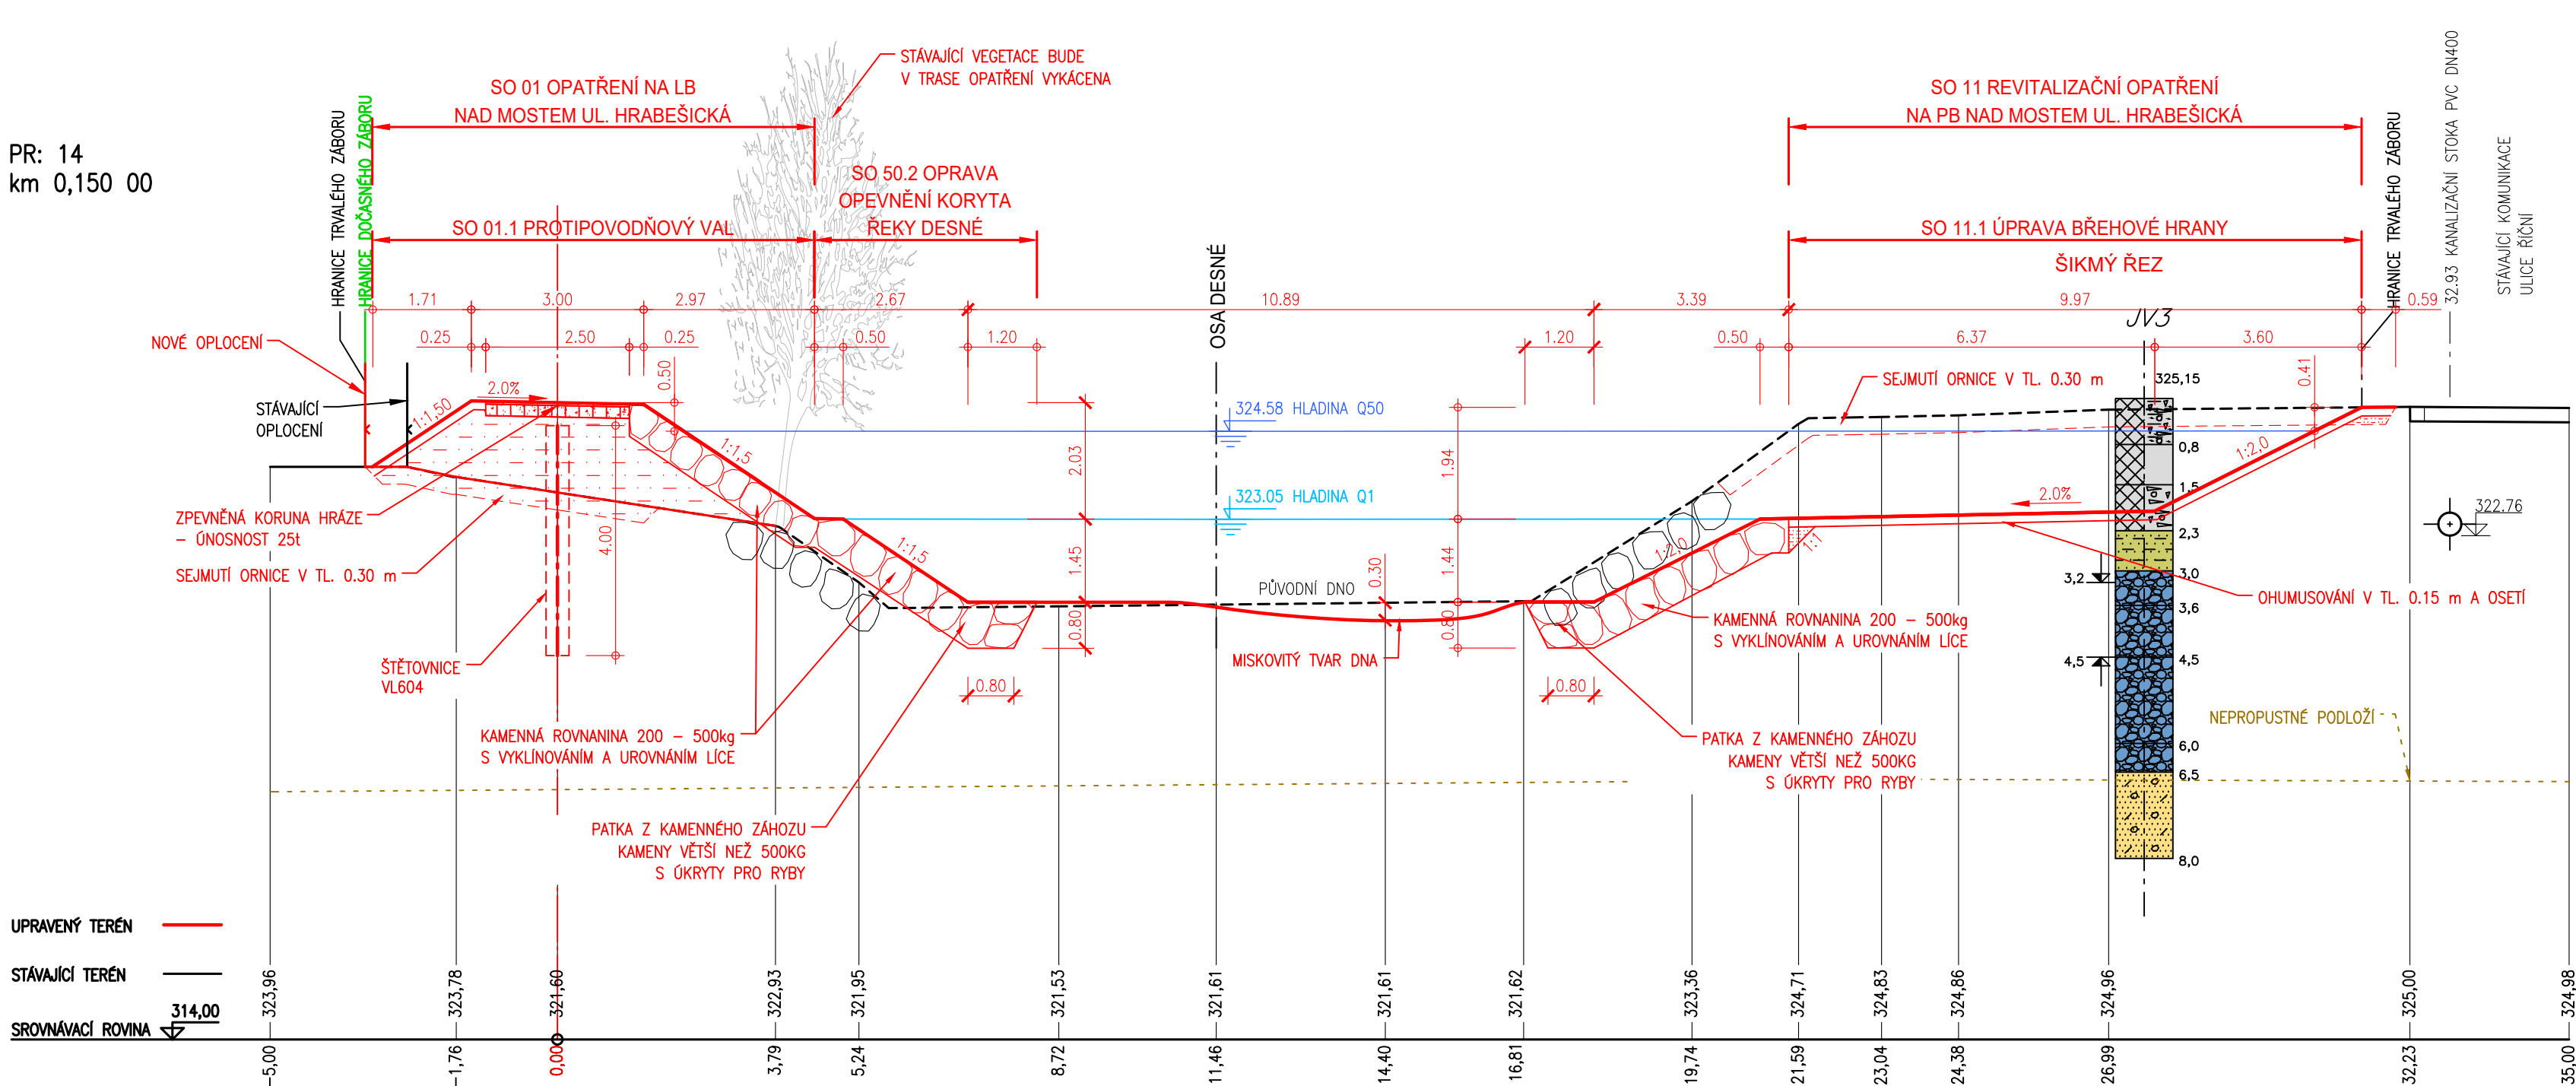

PR: 16
km 0,170 00

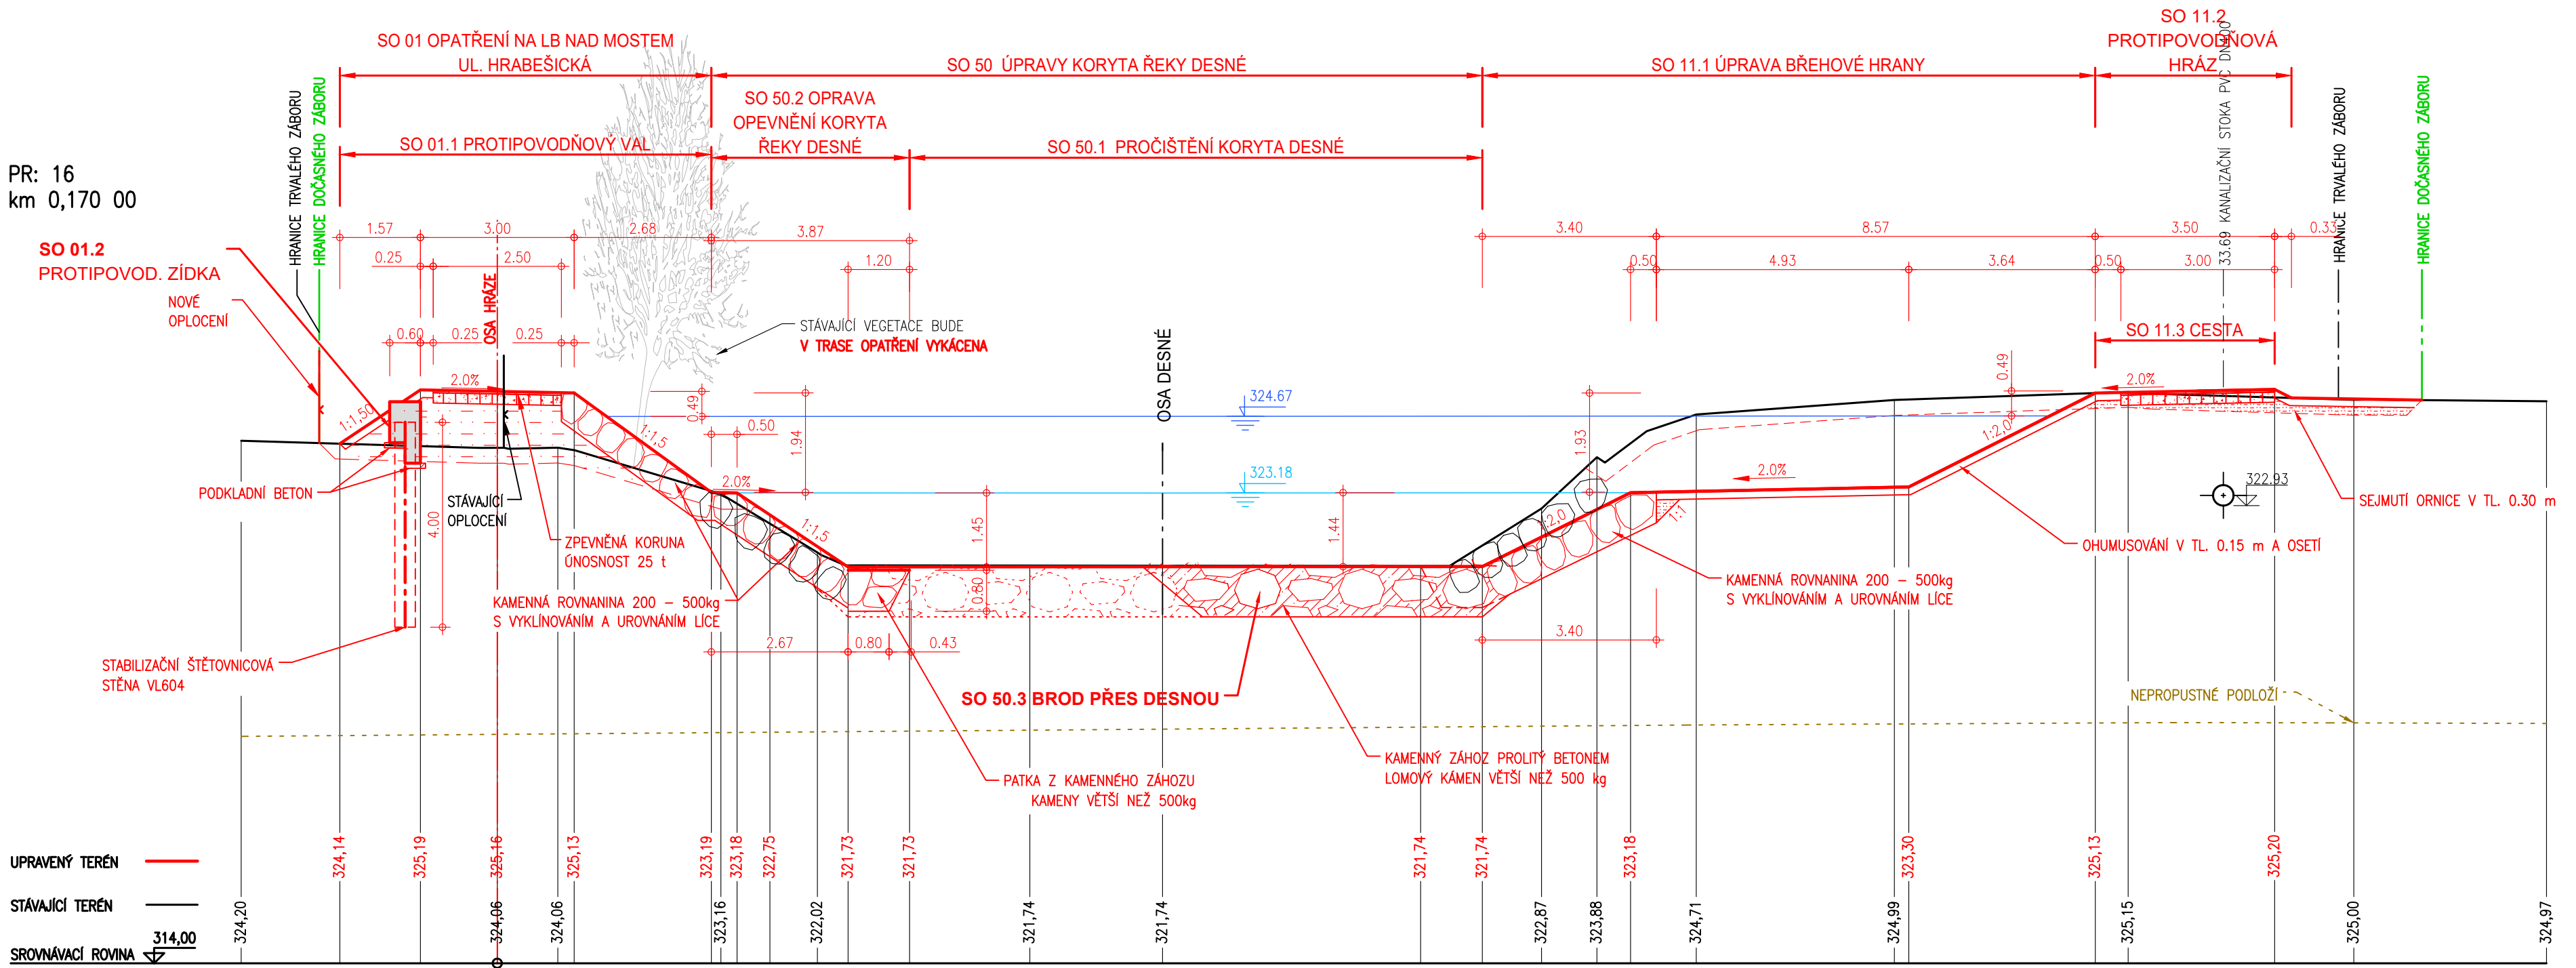


PR: 21
km 0,216 00

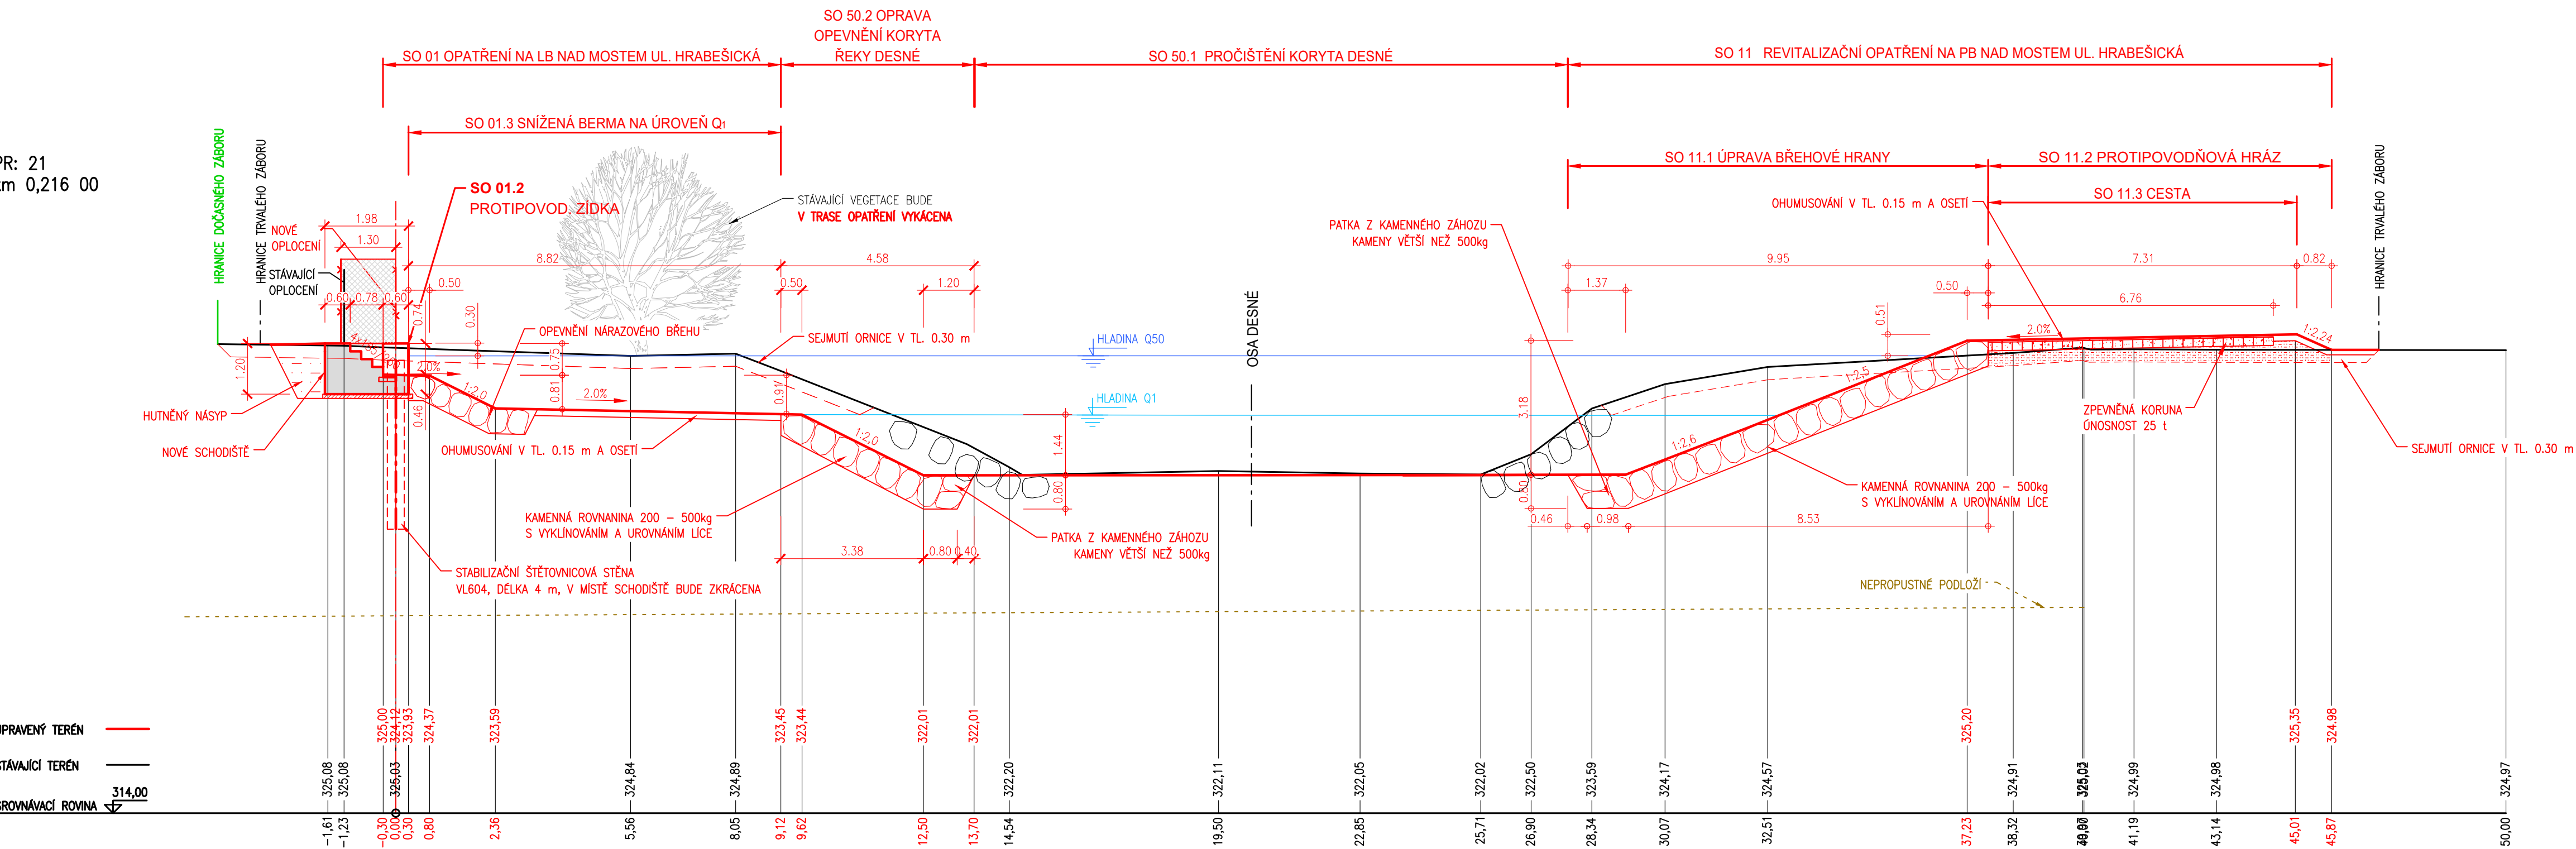

PRACOVNÍ ŘEZ PF14 JE DOKLADOVÁN VÝKRESEM
Č. D.1.1.2.5.3 HRÁZOVÁ PROPUST SO 01 Ř. km.12,295

| | |
|---|---|
| OBJEDNATEL: OBEC RAPOTÍN ŠUMPERSKÁ 775 788 14 RAPOTÍN | OBEC RAPOTÍN  Č. ZAKÁZKY |
|---|---|

| | |
|---|---|
| ZHOTOVITEL: AQUATIS a.s. Botanická 834/56, 602 00 Brno HLAVNÍ INŽENÝR PROJEKTU: ING. OLDŘICH NEUMAYER, CSC. | AQUATIS Botanická 834/56 602 00 Brno Tel: +420 541 554 111 Fax: +420 541 211 205 E-mail: info@aquatis.cz http://www.aquatis.cz Č. ZAKÁZKY 122038A |
|---|---|

| | |
|--|---|
| SUBDODAVATEL: DOPRAVOPROJEKT BRNO a.s. Kounicova 271/13, 602 00 BRNO VEDOUČÍ PROJEKTU: ING. PETR HUSÁK | DOPRAVOPROJEKT BRNO  Kounicova 271/13, 602 00 BRNO Č. ZAKÁZKY 22-010 |
|--|---|

| | |
|---|---|
| VEDOUČÍ PROJEKTANT ING. OLDŘICH NEUMAYER, CSC. | AQUATIS Botanická 834/56 602 00 Brno Tel: +420 541 554 111 Fax: +420 541 211 205 E-mail: info@aquatis.cz http://www.aquatis.cz |
| ZODPOVĚDNÝ PROJEKTANT ING. DOMINIKA SCHUBERTOVÁ | DATUM LEDEN 2023 |
| VYPRACOVAL ING. ZUZANA CHLÁDOVÁ | FORMÁT A2+420 |
| KONTROLOVAL ING. OLDŘICH NEUMAYER, CSC. | MĚŘÍTKO 1:100 |
| NAZEV OBJEKTU PŘÍRODĚ BLÍZKÁ PROTIPOVODŇOVÁ OPATŘENÍ NA ŘECE DESNÉ ř. km 12,088 - 14,231 D.1.1 SO 01 OPATŘENÍ NA LB NAD MOSTEM UL. HRABĚŠICKÁ | STUPEŇ DPS |
| NAZEV PŘÍLOHY PŘÍČNÉ ŘEZY PRACOVNÍ - PF 14, PF16, PF21 | ČÍS. ZAKÁZKY 122038A |
| | ARCHIVNÍ ČÍS. |
| | ČÍS. SOUPRAVY |
| | ČÍS. PŘÍLOHY D.1.1.2.4.3 |