


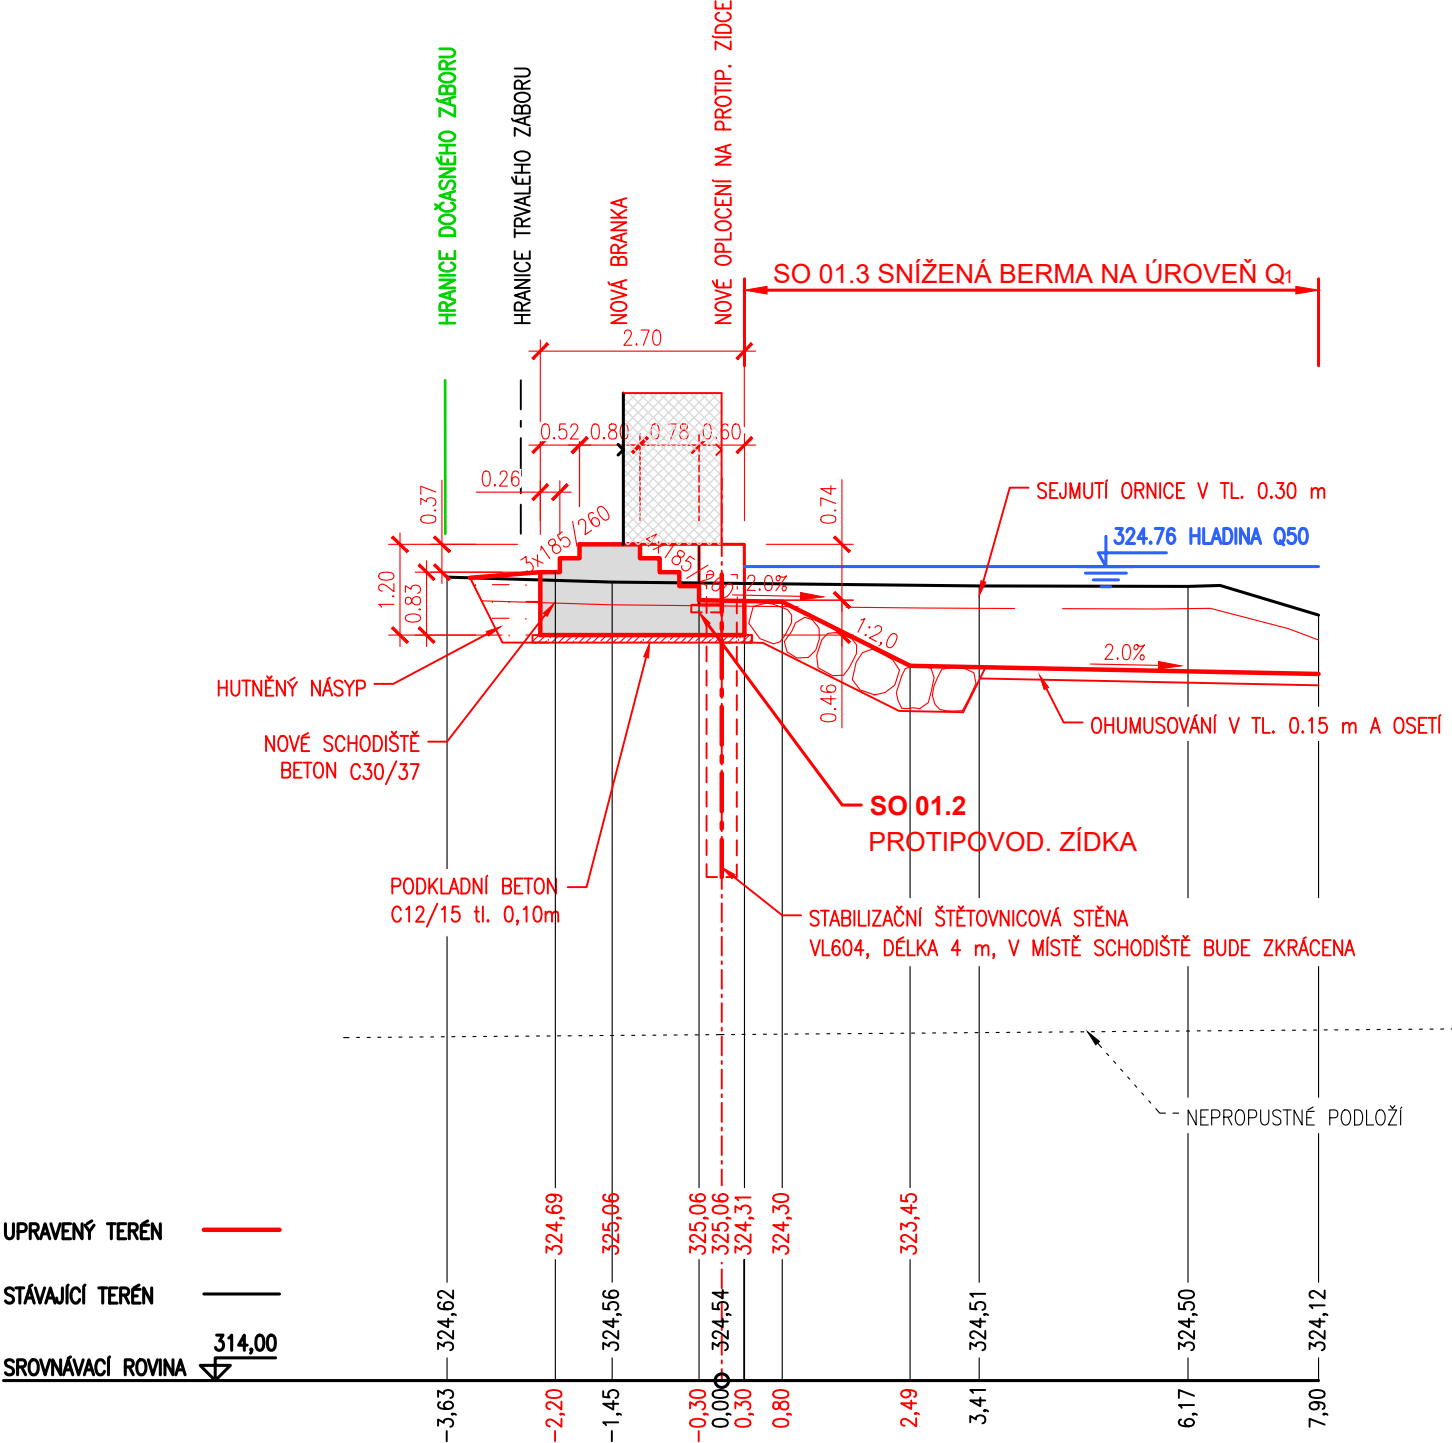


SO 01 OPATŘENÍ NA LB NAD MOSTEM UL. HRABĚŠICKÁ  
DETAIL OCHRANNÉ ZDI SE SCHODIŠTĚM PARC. 765 / 1  
km 0,196 00



OBJEDNATEL:	
OBEC RAPOTÍN ŠUMPERSKÁ 775 788 14 RAPOTÍN	Č. ZAKÁZKY

ZHOTOVITEL:	
AQUATIS a.s. Botanická 834/56, 602 00 Brno HLAVNÍ INŽENÝR PROJEKTU: ING. OLDŘICH NEUMAYER, CSC.	AQUATIS A.S. Botanická 834/56 602 00 Brno Tel: +420 541 554 111 Fax: +420 541 211 205 E-mail: info@aquatis.cz http://www.aquatis.cz
Č. ZAKÁZKY	122038A

SUBDODAVATEL:	
DOPRAVOPROJEKT BRNO a.s. Kounicova 271/13, 602 00 BRNO VEDOUČÍ PROJEKTU: ING. PETR HUSÁK	Kounicova 271/13, 602 00 BRNO
Č. ZAKÁZKY	22-010

VEDOUČÍ PROJEKTANT	ING. OLDŘICH NEUMAYER, CSC.	 <b>AQUATIS A.S.</b> Botanická 834/56 602 00 Brno Tel: +420 541 554 111 Fax: +420 541 211 205	
ZODPOVĚDNÝ PROJEKTANT	ING. DOMINIKA SCHUBERTO VÁ		
VYPRACOVAL	ING. ZUZANA CHLÁDOVÁ		
KONTROLOVAL	ING. OLDŘICH NEUMAYER, CSC.		
NÁZEV OBJEKTU PŘÍRODĚ BLÍZKÁ PROTIPOVODŇOVÁ OPATŘENÍ NA ŘECE DESNÉ ř. km 12,088 - 14,231 D.1.1 SO 01 OPATŘENÍ NA LB NAD MOSTEM UL. HRABĚŠICKÁ		DATUM <b>LEDEN 2023</b>	
		FORMÁT <b>A3</b>	
		MĚŘÍTKO <b>1:100</b>	
		STUPEŇ <b>DPS</b>	
		ČÍS. ZAKÁZKY <b>122038A</b>	
		ARCHIVNÍ ČÍS.	
NÁZEV PŘÍLOHY DETAIL OCHRANNÉ ZDI SE SCHODIŠTĚM PARC. 765 / 1		ČÍS. SOUPRAVY	ČÍS. PŘÍLOHY <b>D.1.1.2.5.1</b>