



SO 01 OPATŘENÍ NA LB NAD MOSTEM UL. HRABĚŠICKÁ
PR14, km 0,150 HRÁZOVÁ PROPUST ř. km 12,295


PODÉLNÝ ŘEZ
M 1:50

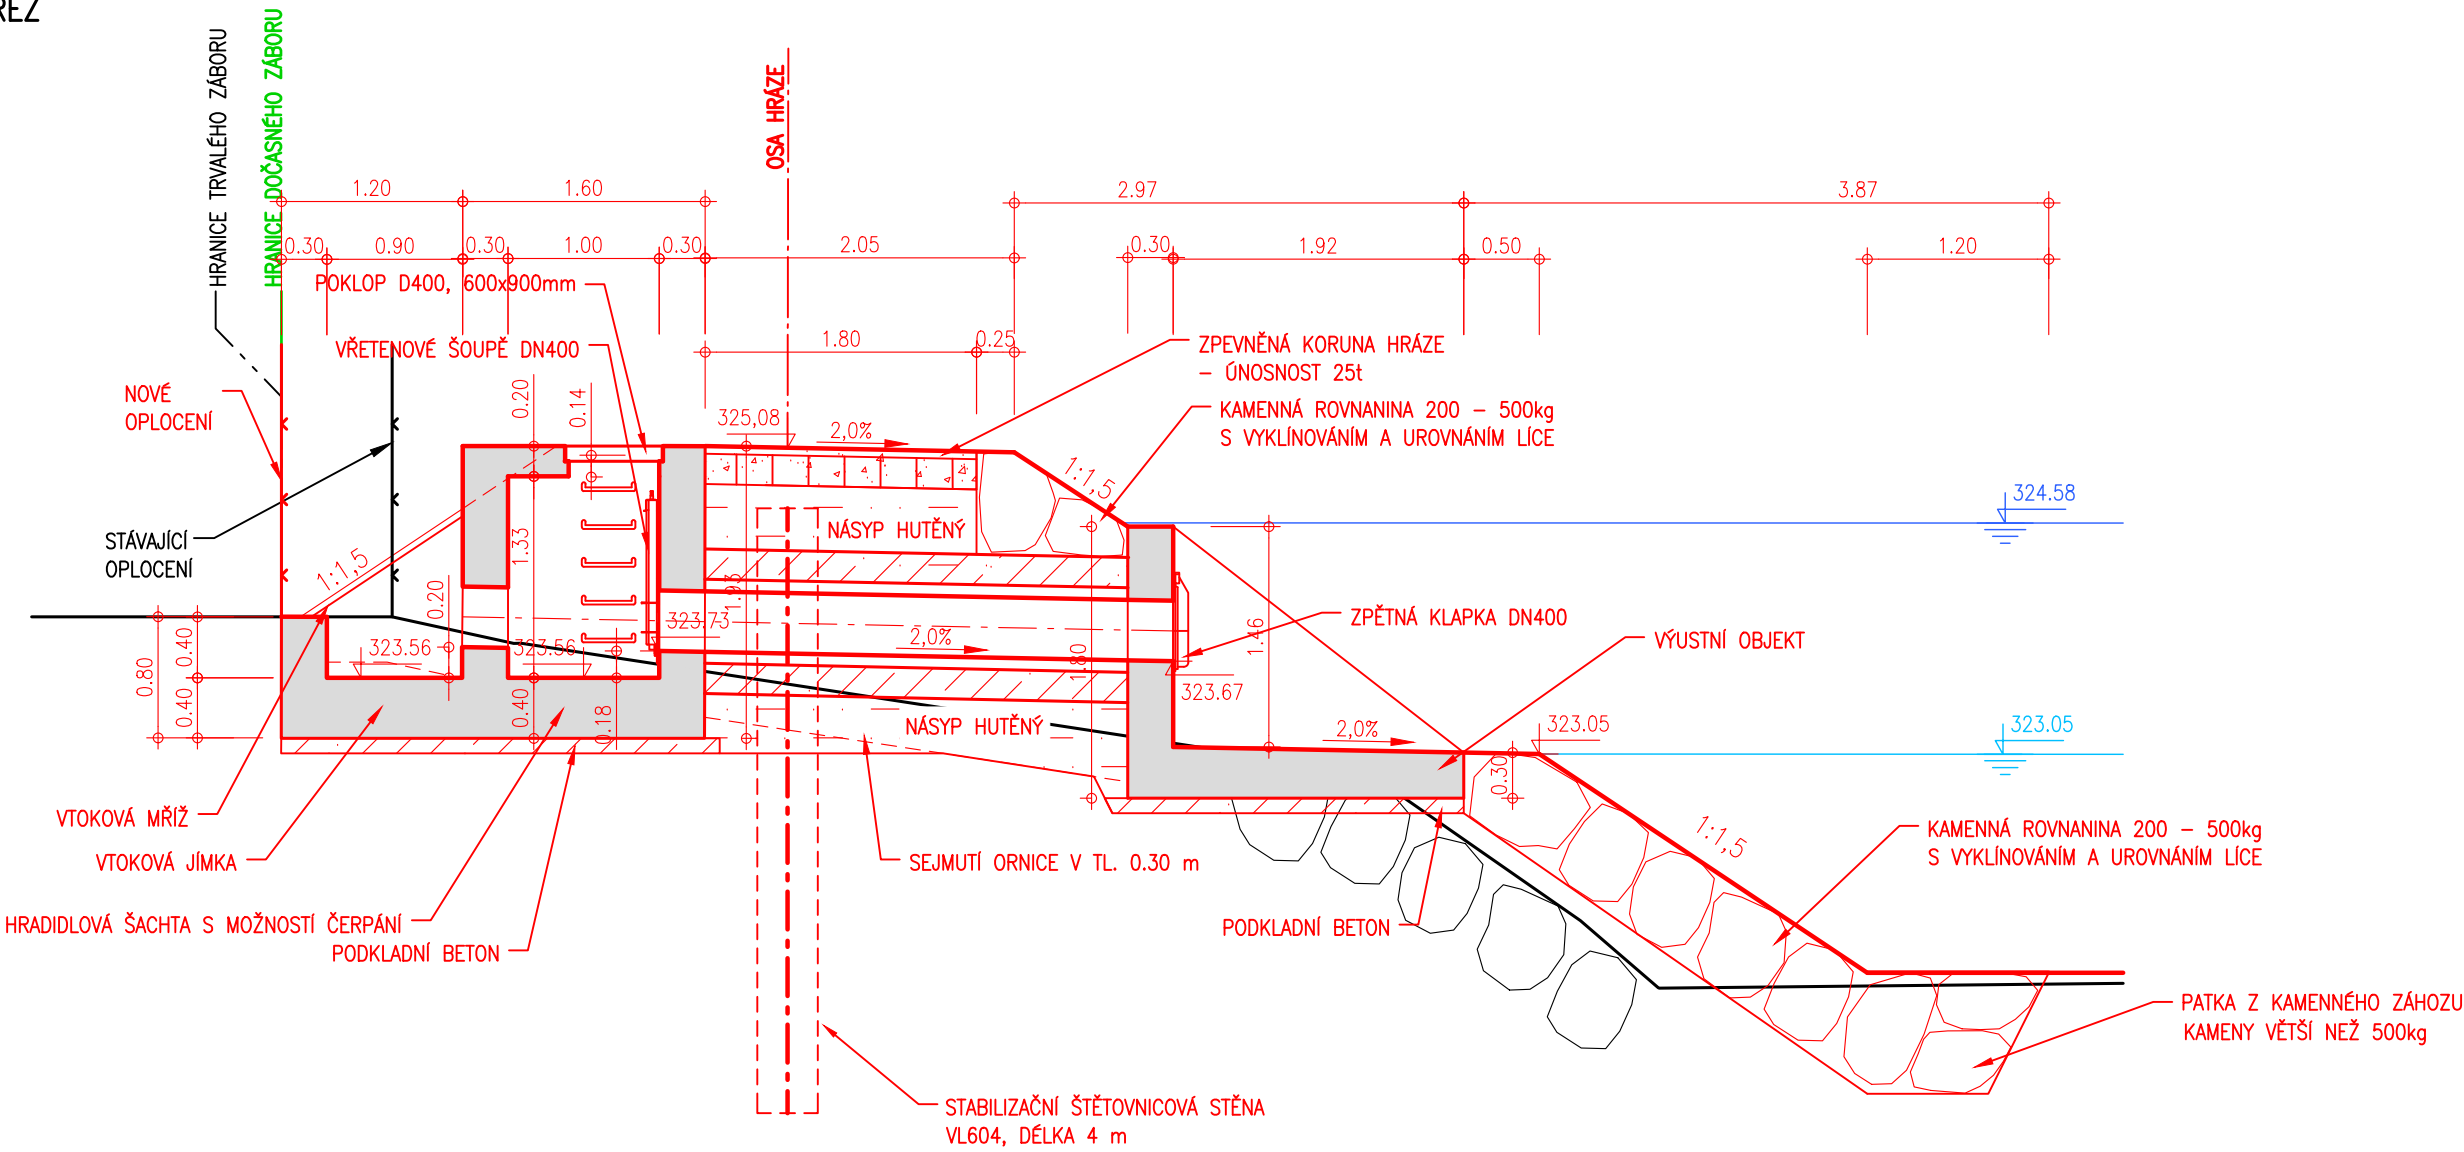


PŮDORYS
M 1:50

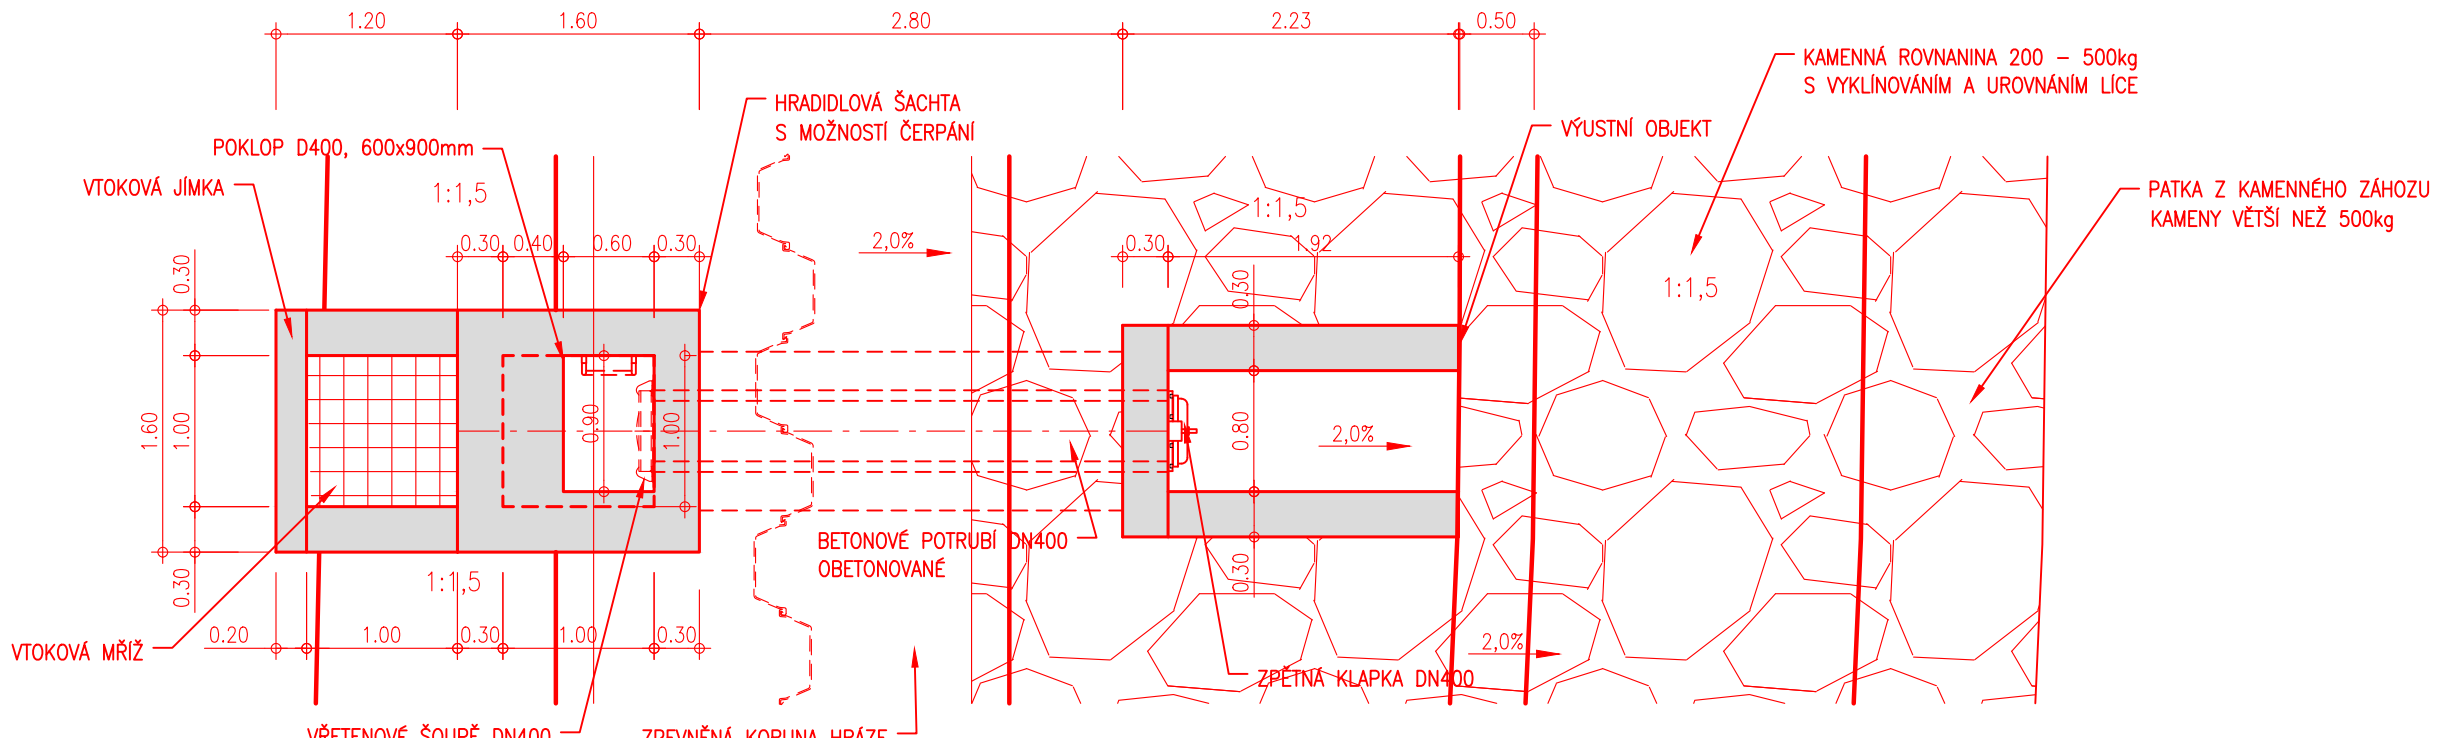


PŘÍČNÝ ŘEZ POTRUBÍ
M 1:50

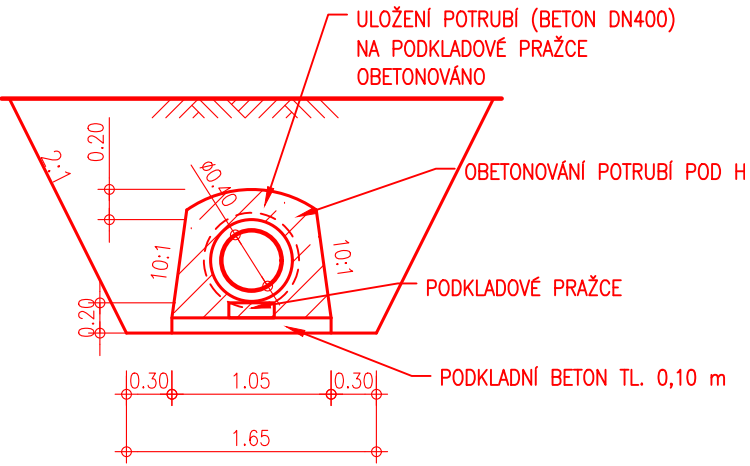

OBJEDNATEL:	
OBEC RAPOTÍN ŠUMPERSKÁ 775 788 14 RAPOTÍN	
Č. ZAKÁZKY	

ZHOTOVITEL:	
AQUATIS a.s. Botanická 834/56, 602 00 Brno	
HLAVNÍ INŽENÝR PROJEKTU:	
ING. OLDŘICH NEUMAYER, CSC.	
Č. ZAKÁZKY	122038A

SUBDODAVATEL:	
DOPRAVOPROJEKT BRNO a.s. Kounicova 271/13, 602 00 BRNO	
VEDOUCÍ PROJEKTU:	
ING. PETR HUSÁK	
Č. ZAKÁZKY	22-010

VEDOUcí PROJEKTANT	ING. OLDŘICH NEUMAYER, CSC.	<div><div>AQUATIS A.S. Botanická 834/56 602 00 Brno</div><div>Tel: +420 541 554 111 Fax: +420 541 211 205</div></div>	
ZODPOVĚDNÝ PROJEKTANT	ING. DOMINIKA SCHUBERTOvÁ		
VYPRACOVAL	ING. ZUZANA CHLÁDOvÁ		
KONTROLOVAL	ING. OLDŘICH NEUMAYER, CSC.		
NÁZEV OBJEKTU		DATUM	LEDEN 2023
PŘÍRODĚ BLÍZKÁ PROTIPOVODŇOVÁ OPATŘENÍ NA ŘECE DESNÉ Ř. km 12,088 - 14,231 D.1.1 SO 01 OPATŘENÍ NA LB NAD MOSTEM UL. HRABĚŠICKÁ		FORMÁT	3A4
		MĚŘITKO	1:50
		STUPEŇ	DPS
		ČÍS. ZAKÁZKY	122038A
		ARCHIVNÍ ČÍS.	
NÁZEV PŘÍLOHY	ČÍS. SOUPRAVY	ČÍS. PŘÍLOHY	
HRÁZOVÁ PROPUST SO 01 Ř. km.12,295		D.1.1.2.5.3	