




PŘÍČNÝ ŘEZ ZDÍ SO 01.1
km 0.07538 - 0.11846

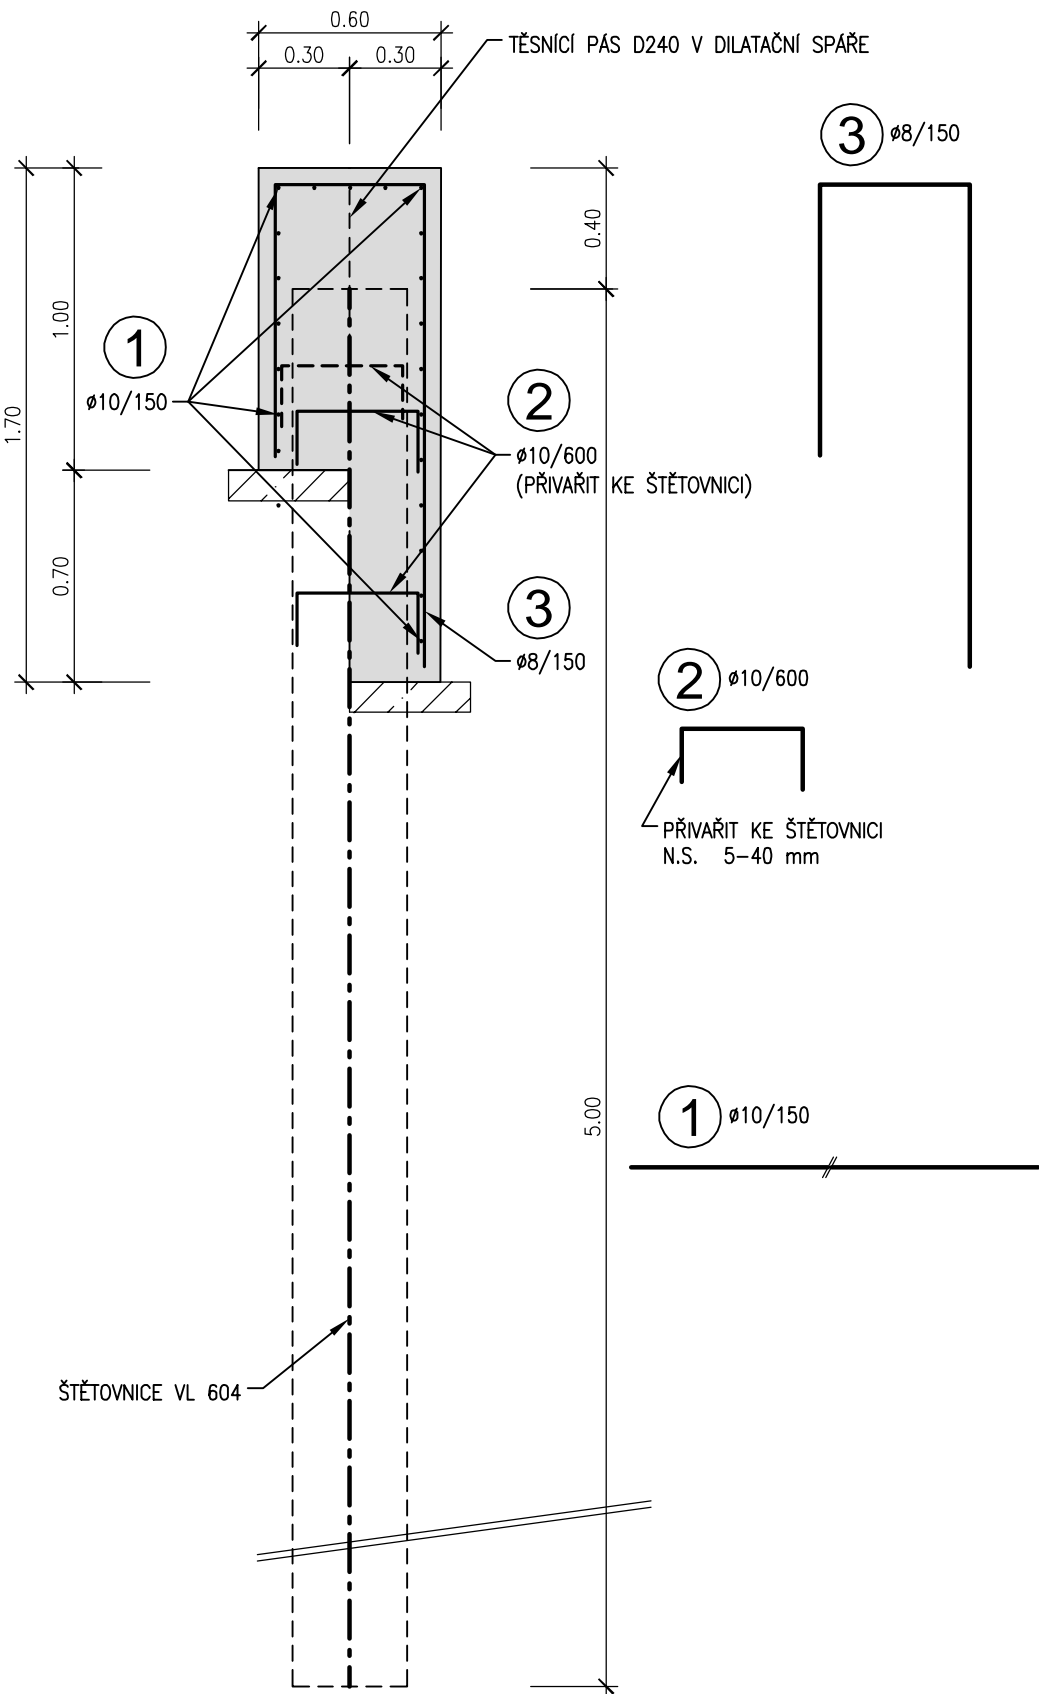


PŮDORYS ZDI
KM 0.07538 - 0.11846

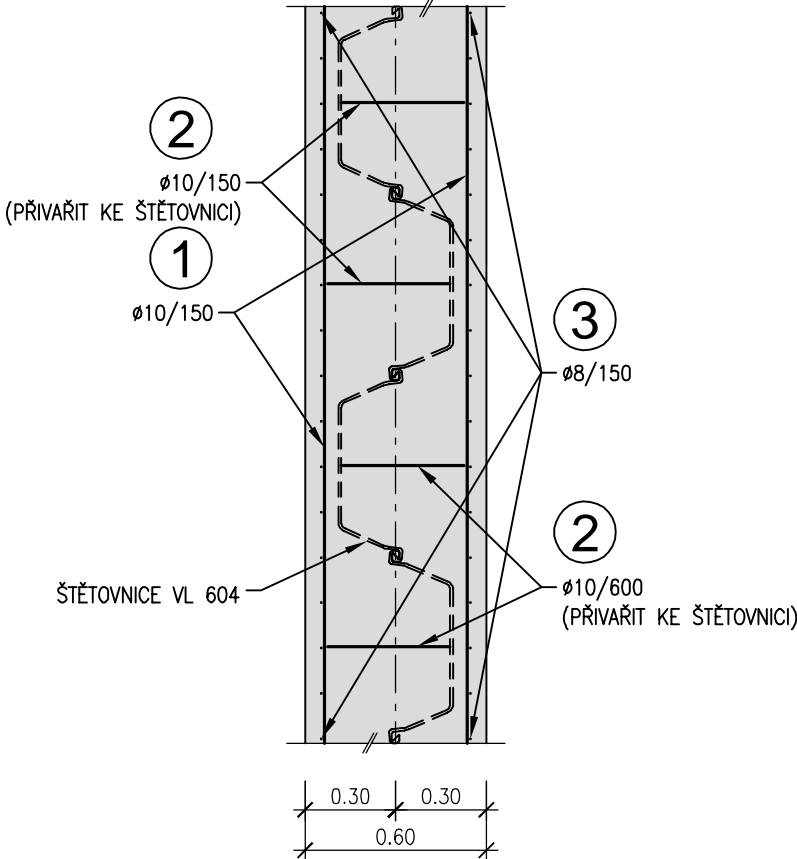


PŘÍČNÝ ŘEZ ZDÍ SO 01.2
km 0.16800 - 0.25898

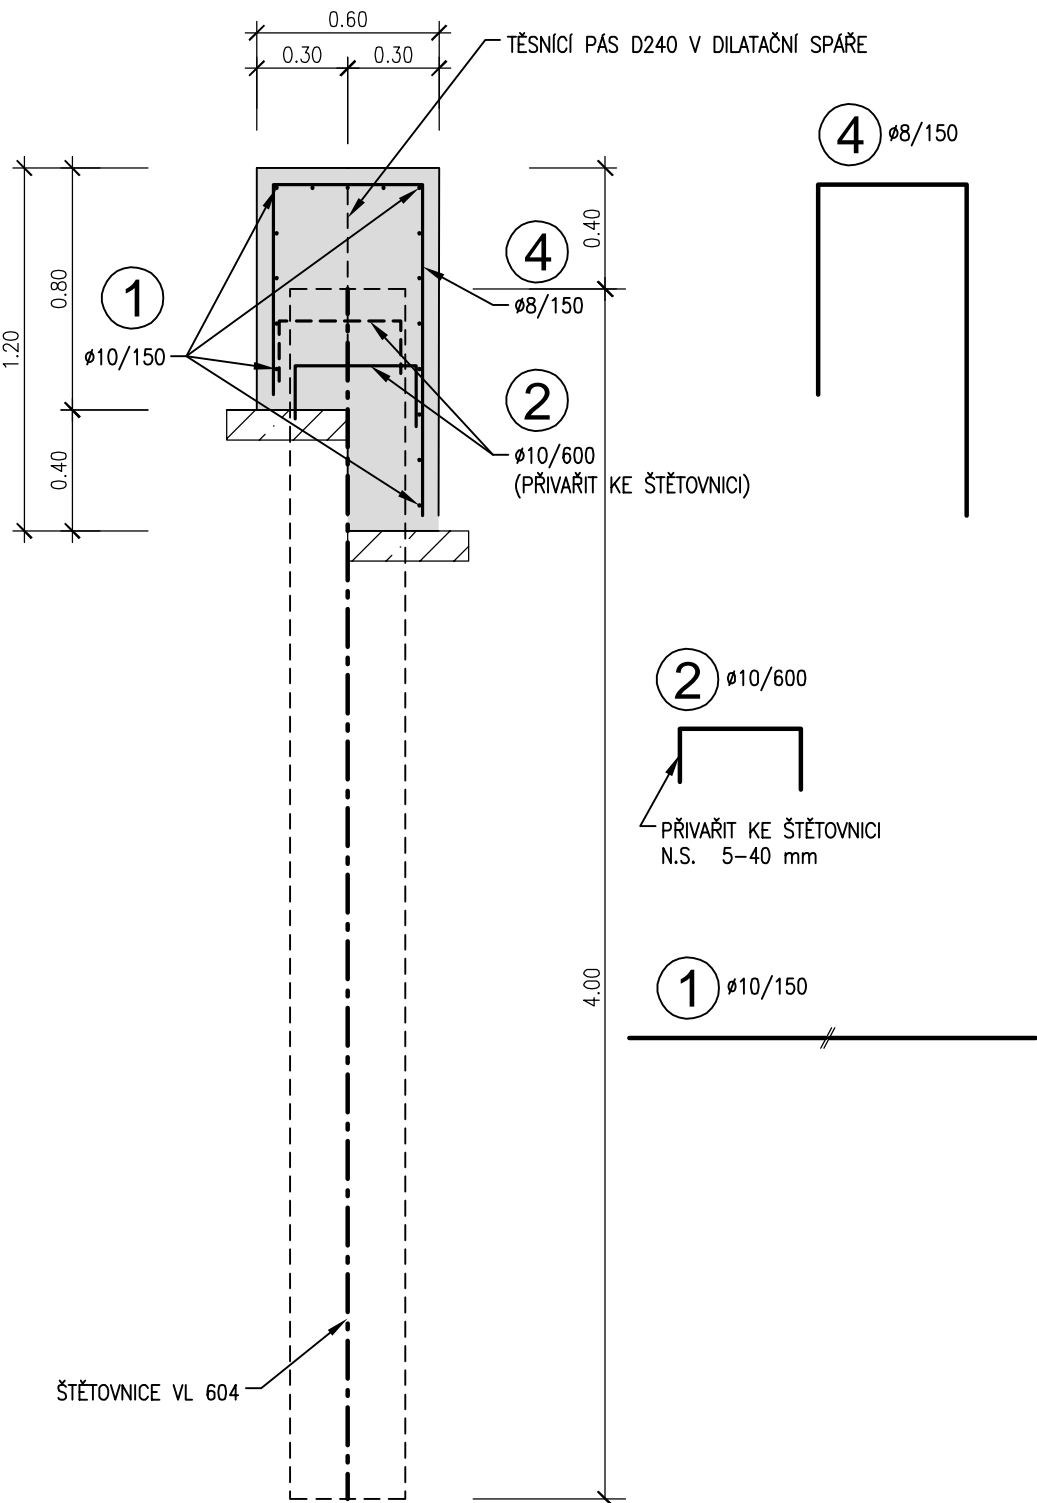

PŮDORYS ZDI
KM 0.16800 - 0.25898

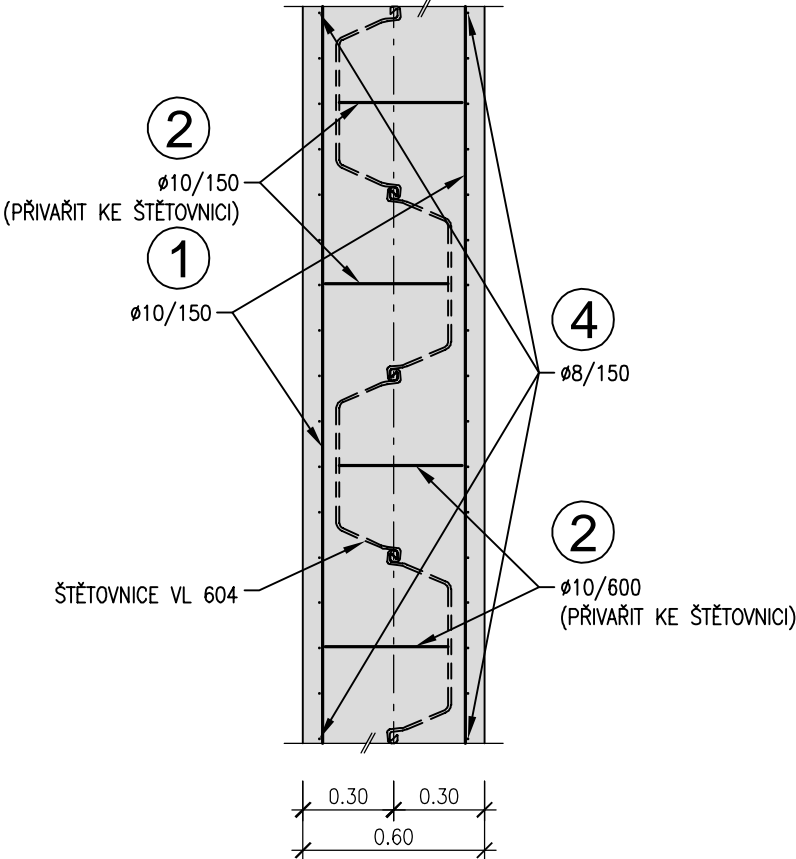

PŮDORYS V MÍSTĚ DILATAČNÍ SPÁRY

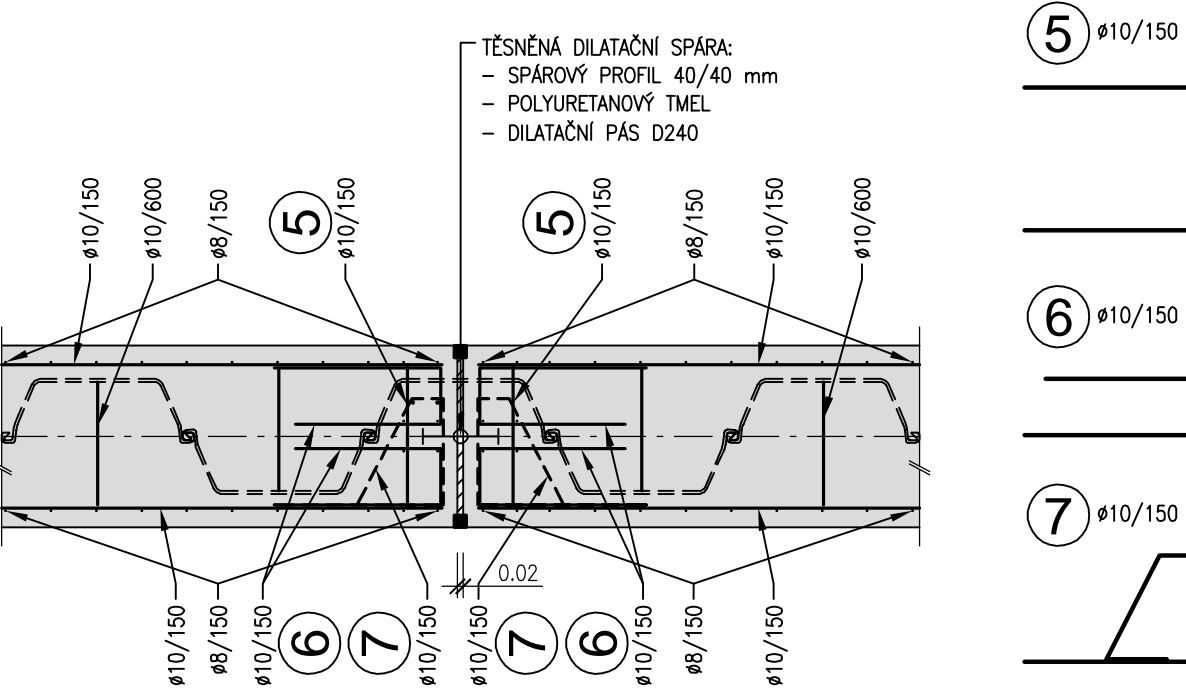


Poznámka:

- VÝKRESY VÝZTUŽE BUDOU SOUČÁSTÍ REALIZAČNÍ DOKUMENTACE ZAJIŠTĚNÉ ZHOTOVITELEM STAVBY
- PŘEDPOKLÁDÁ SE POUŽITÍ ~100 kg VÝZTUŽE NA 1 m³ BETONU


POZNÁMKY:

BETON: C 30/37 XC4 XF3
PODKLADNÍ BETON : C 16/20
PRUTOVÁ VÝZTUŽ: B500B
KÓTOVÁNO: V m

OBJEDNATEL:	
OBEC RAPOTÍN ŠUMPEŘSKÁ 775 788 14 RAPOTÍN	Č. ZAKÁZKY

ZHOTOVITEL:	
AQUATIS a.s. Botanická 834/56, 602 00 Brno HLAVNÍ INŽENÝR PROJEKTU: ING. OLDŘICH NEUMAYER, CSC.	AQUATIS A.S. Botanická 834/56, 602 00 Brno Tel: +420 541 554 111 Fax: +420 541 211 205 E-mail: info@aquatis.cz http://www.aquatis.cz
Č. ZAKÁZKY	122038A

SUBDODAVATEL:	
DOPRAVOPROJEKT BRNO a.s. Kounicova 271/13, 602 00 BRNO VEDOUČÍ PROJEKTU: ING. PETR HUSÁK	Kounicova 271/13, 602 00 BRNO
Č. ZAKÁZKY	22-010

VEDOUČÍ PROJEKTANT	ING. OLDŘICH NEUMAYER, CSC.			
ZODPOVĚDNÝ PROJEKTANT	ING. DOMINIKA SCHUBERTOVÁ			
VYPRACOVAL	MILOŠ LOJDA			
KONTOLOVAL	ING. OLDŘICH NEUMAYER, CSC.			
NÁZEV OBJEKTU			AQUATIS A.S. Botanická 834/56 602 00 Brno	Tel: +420 541 554 111 Fax: +420 541 211 205
PŘÍRODĚ BLÍZKÁ PROTIPOVODŇOVÁ OPATŘENÍ NA ŘECE DESNÉ ř. km 12,088 - 14,231 D.1.1. SO 01 OPATŘENÍ NA LB NAD MOSTEM UL. HRABĚŠICKÁ			DATUM	LEDEN 2023
			FORMÁT	A2
			MĚŘÍTKO	1:25
			STUPEŇ	DPS
			ČÍS. ZAKÁZKY	122038A
			ARCHIVNÍ ČÍS.	
NÁZEV PŘÍLOHY			ČÍS. SOUPRAVY	ČÍS. PŘÍLOHY
SCHÉMA VÝZTUŽE OCHRANNÉ ZDI				D.1.1.2.6.1