


PODÉLNÝ PROFIL: SO 02 ÚPRAVA RAČÍHO POTOKA

M 1:500/100


Rozsah: km 0,00000 - km 0,06254

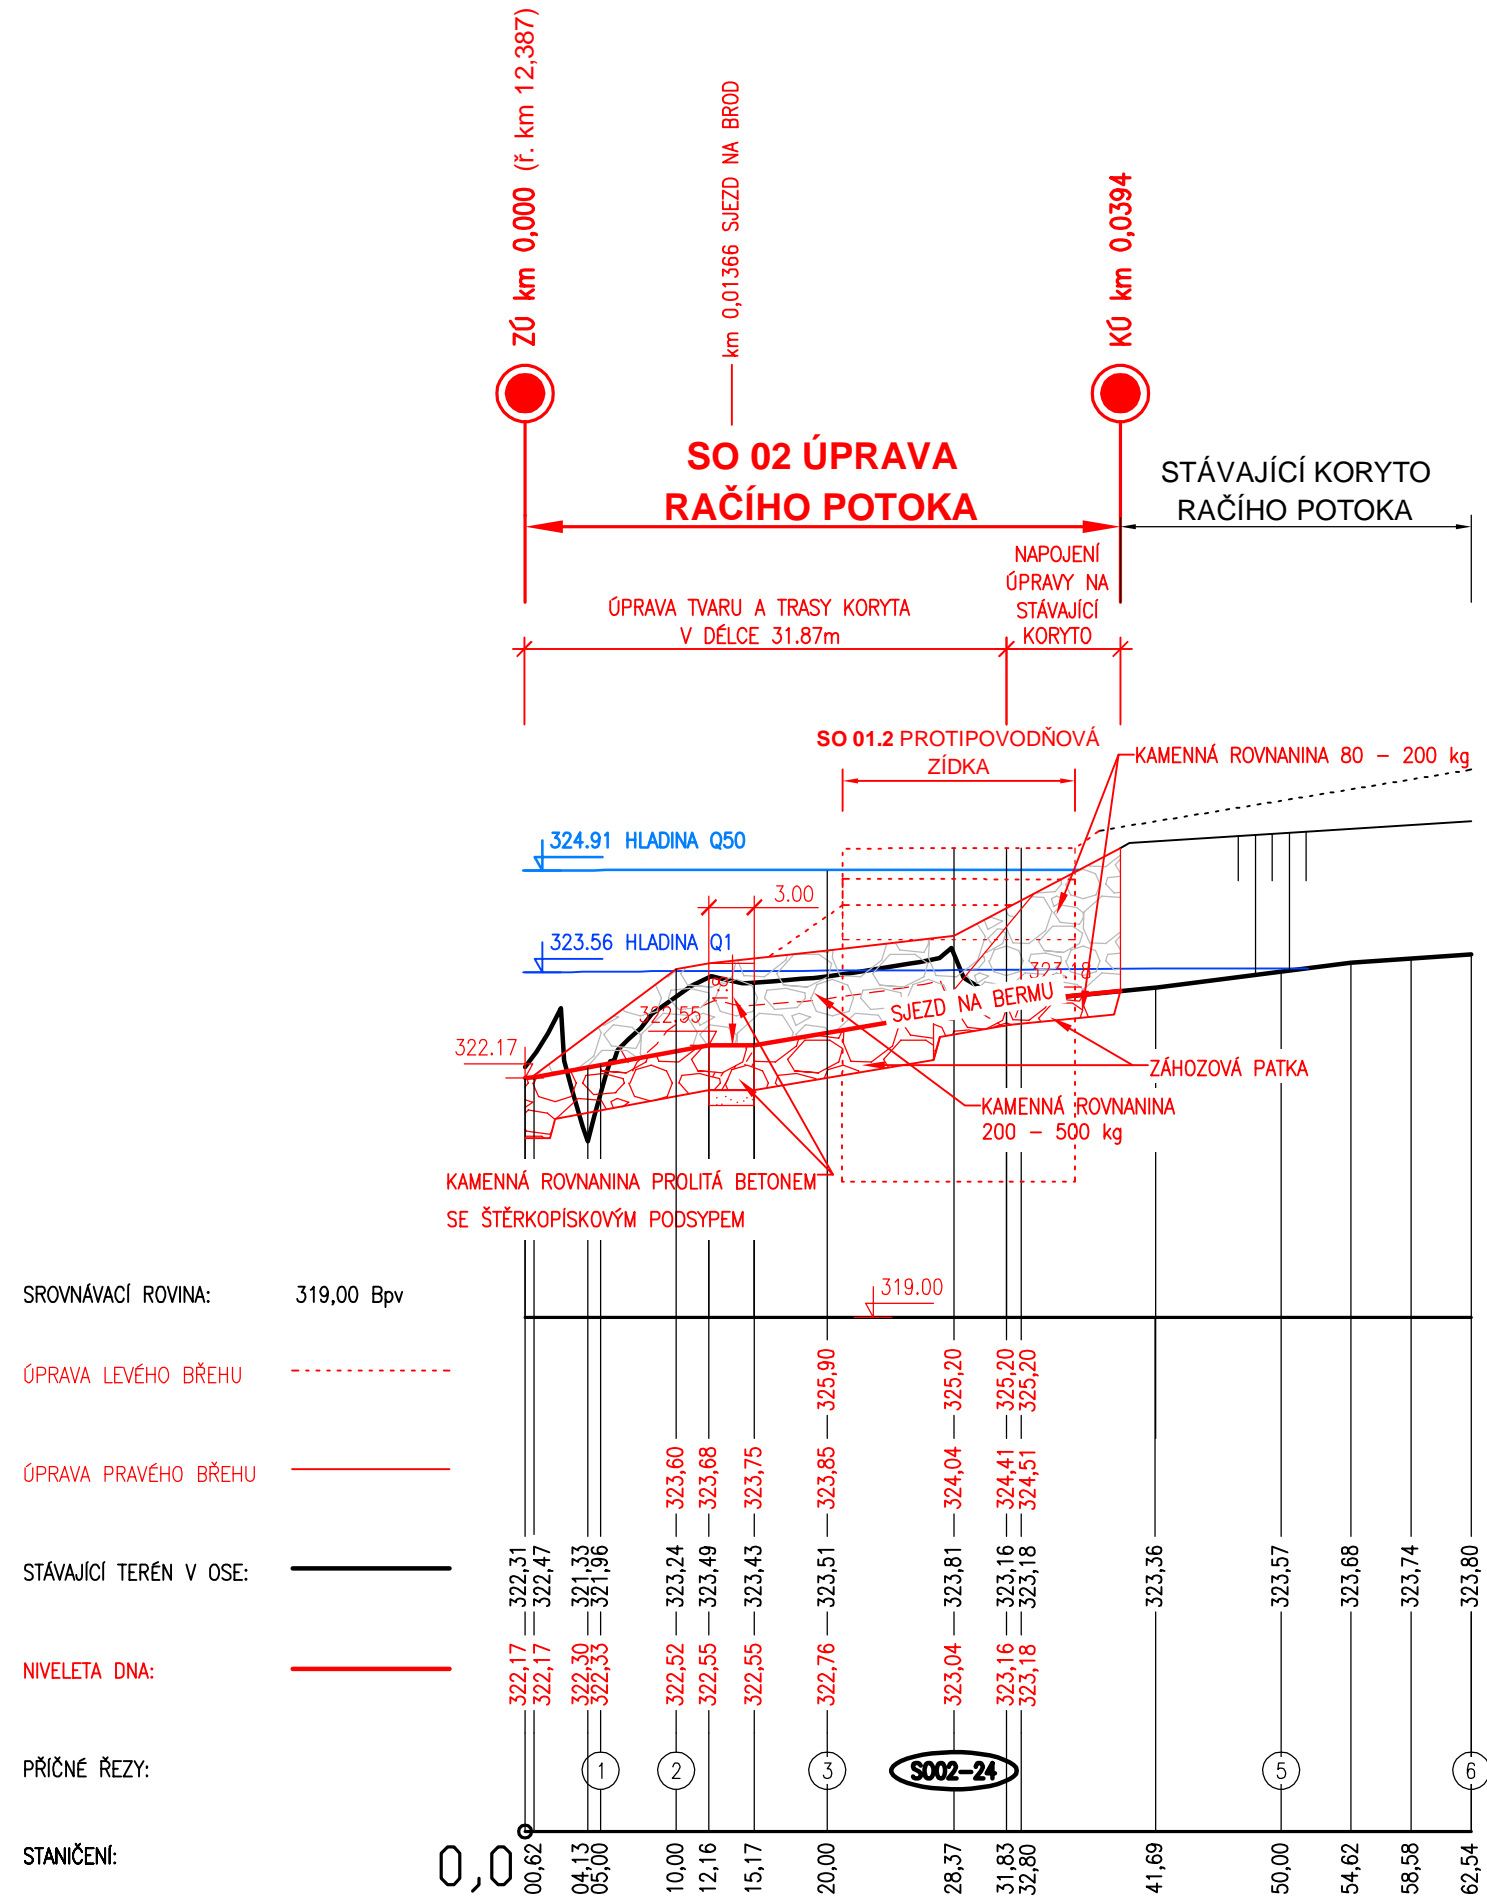



- SO02-24 DOKLADOVANÉ PŘÍČNÉ ŘEZY STAVEBNÍM OBJEKTEM
- 1 NEDOKLADOVANÉ PŘÍČNÉ ŘEZY

VÝŠKOVÝ SYSTÉM: BALT P. V.
SOUŘADNÝ SYSTÉM: JTSK
KÓTOVÁNO V [m]

OBJEDNATEL:	
OBEC RAPOTÍN ŠUMPERSKÁ 775 788 14 RAPOTÍN	Č. ZAKÁZKY

ZHOTOVITEL:	
AQUATIS a.s. Botanická 834/56, 602 00 Brno HLAVNÍ INŽENÝR PROJEKTU: ING. OLDŘICH NEUMAYER, CSC.	AQUATIS A.S. Botanická 834/56 602 00 Brno Tel: +420 541 554 111 Fax: +420 541 211 205 E-mail: info@aquatis.cz http://www.aquatis.cz
Č. ZAKÁZKY	122038A

SUBDODAVATEL:	
DOPRAVOPROJEKT BRNO a.s. Kounicova 271/13, 602 00 BRNO VEDOUcí PROJEKTU: ING. PETR HUSÁK	Kounicova 271/13, 602 00 BRNO
Č. ZAKÁZKY	22-010

VEDOUcí PROJEKTANT	ING. OLDŘICH NEUMAYER, CSC.	<div></div> <div>AQUATIS A.S. Botanická 834/56 602 00 Brno</div> <div>Tel: +420 541 554 111 Fax: +420 541 211 205</div>												
ZODPOVĚDNÝ PROJEKTANT	ING. DOMINIKA SCHUBERTOvÁ													
VYPRACOVAL	ING. ZUZANA CHLÁDOvÁ													
KONTROLOVAL	ING. OLDŘICH NEUMAYER, CSC.													
NÁZEV OBJEKTU PŘÍRODĚ BLÍZKÁ PROTIPOVODŇOVÁ OPATŘENÍ NA ŘECE DESNÉ Ř. KM 12,088 - 14,231 D.1.2 SO 02 ÚPRAVA RAČÍHO POTOKA		<table><tr><td>DATUM</td><td>LEDEN 2023</td></tr><tr><td>FORMÁT</td><td>A3</td></tr><tr><td>MĚŘITKO</td><td>1:500/100</td></tr><tr><td>STUPEŇ</td><td>DPS</td></tr><tr><td>ČÍS. ZAKÁZKY</td><td>122038A</td></tr><tr><td>ARCHIVNÍ ČÍS.</td><td></td></tr></table>	DATUM	LEDEN 2023	FORMÁT	A3	MĚŘITKO	1:500/100	STUPEŇ	DPS	ČÍS. ZAKÁZKY	122038A	ARCHIVNÍ ČÍS.	
DATUM	LEDEN 2023													
FORMÁT	A3													
MĚŘITKO	1:500/100													
STUPEŇ	DPS													
ČÍS. ZAKÁZKY	122038A													
ARCHIVNÍ ČÍS.														
NÁZEV PŘÍLOHY PODÉLNÝ PROFIL SO 02		<table><tr><td>ČÍS. SOUPRAVY</td><td>ČÍS. PŘÍLOHY</td></tr><tr><td></td><td>D.1.2.2.2</td></tr></table>	ČÍS. SOUPRAVY	ČÍS. PŘÍLOHY		D.1.2.2.2								
ČÍS. SOUPRAVY	ČÍS. PŘÍLOHY													
	D.1.2.2.2													