ÚPRAVA RAČÍHO POTOKA
PR: 24
km 0,028

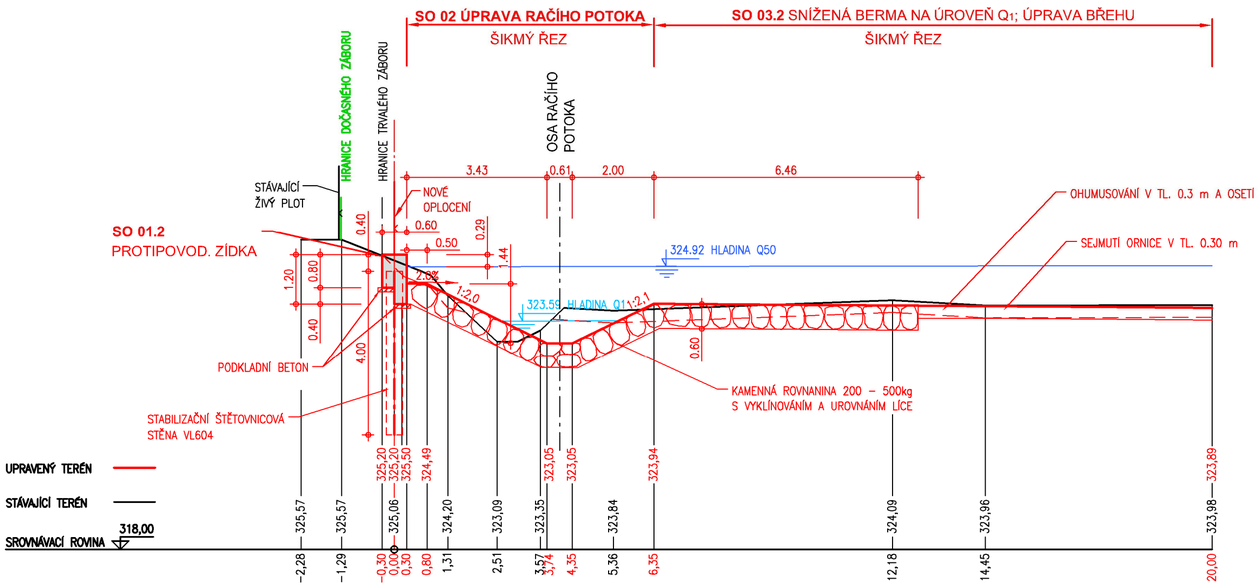


| | |
|---|---|
| OBJEDNATEL:<br>OBEC RAPOTÍN<br>ŠUMPERSKÁ 775<br>788 14 RAPOTÍN | OBEC RAPOTÍN<br>Č. ZAKÁZKY |
| ZHOTOVITEL:<br>AQUATIS a.s.<br>Botanická 834/56, 602 00 Brno<br>HLAVNÍ INŽENÝR PROJEKTU:<br>ING. OLDŘICH NEUMAYER, CSC. | AQUATIS<br>AQUATIS A.S. Botanická 834/56 602 00 Brno<br>Tel: +420 541 554 111 Fax: +420 541 211 205<br>E-mail: info@aquatis.cz http://www.aquatis.cz<br>Č. ZAKÁZKY 122038A |
| SUBDODAVATEL:<br>DOPRAVOPROJEKT BRNO a.s.<br>Kounicova 271/13, 602 00 BRNO<br>VEDOUCÍ PROJEKTU:<br>ING. PETR HUSÁK | DOPRAVOPROJEKT BRNO<br>Kounicova 271/13, 602 00 BRNO<br>Č. ZAKÁZKY 22–010 |

| | |
|---|---|
| VEDOUCÍ PROJEKTANT | ING. OLDŘICH NEUMAYER, CSC. |
| ZODPOVĚDNÝ PROJEKTANT | ING. DOMINIKA SCHUBERTOVÁ |
| VYPRACOVAL | ING. ZUZANA CHLÁDOVÁ |
| KONTROLOVAL | ING. OLDŘICH NEUMAYER, CSC. |

AQUATIS
AQUATIS A.S. Botanická 834/56 602 00 Brno
Tel: +420 541 554 111 Fax: +420 541 211 205

NÁZEV OBJEKTU
PŘÍRODĚ BLÍZKÁ PROTIPOVODŇOVÁ OPATŘENÍ
NA ŘECE DESNÉ ř. km 12,088 - 14,231
D.1.2 SO 02 ÚPRAVA RAČÍHO POTOKA

| | |
|---|---|
| DATUM | LEDEN 2023 |
| FORMÁT | 3A4 |
| MĚŘÍTKO | 1:100 |
| STUPEŇ | DPS |
| ČÍS. ZAKÁZKY | 122038A |
| ARCHIVNÍ ČÍS. | |

NÁZEV PŘÍLOHY
PŘÍČNÝ ŘEZ - PF24

ČÍS. SOUPRAVY

ČÍS. PŘÍLOHY
D.1.2.2.3