


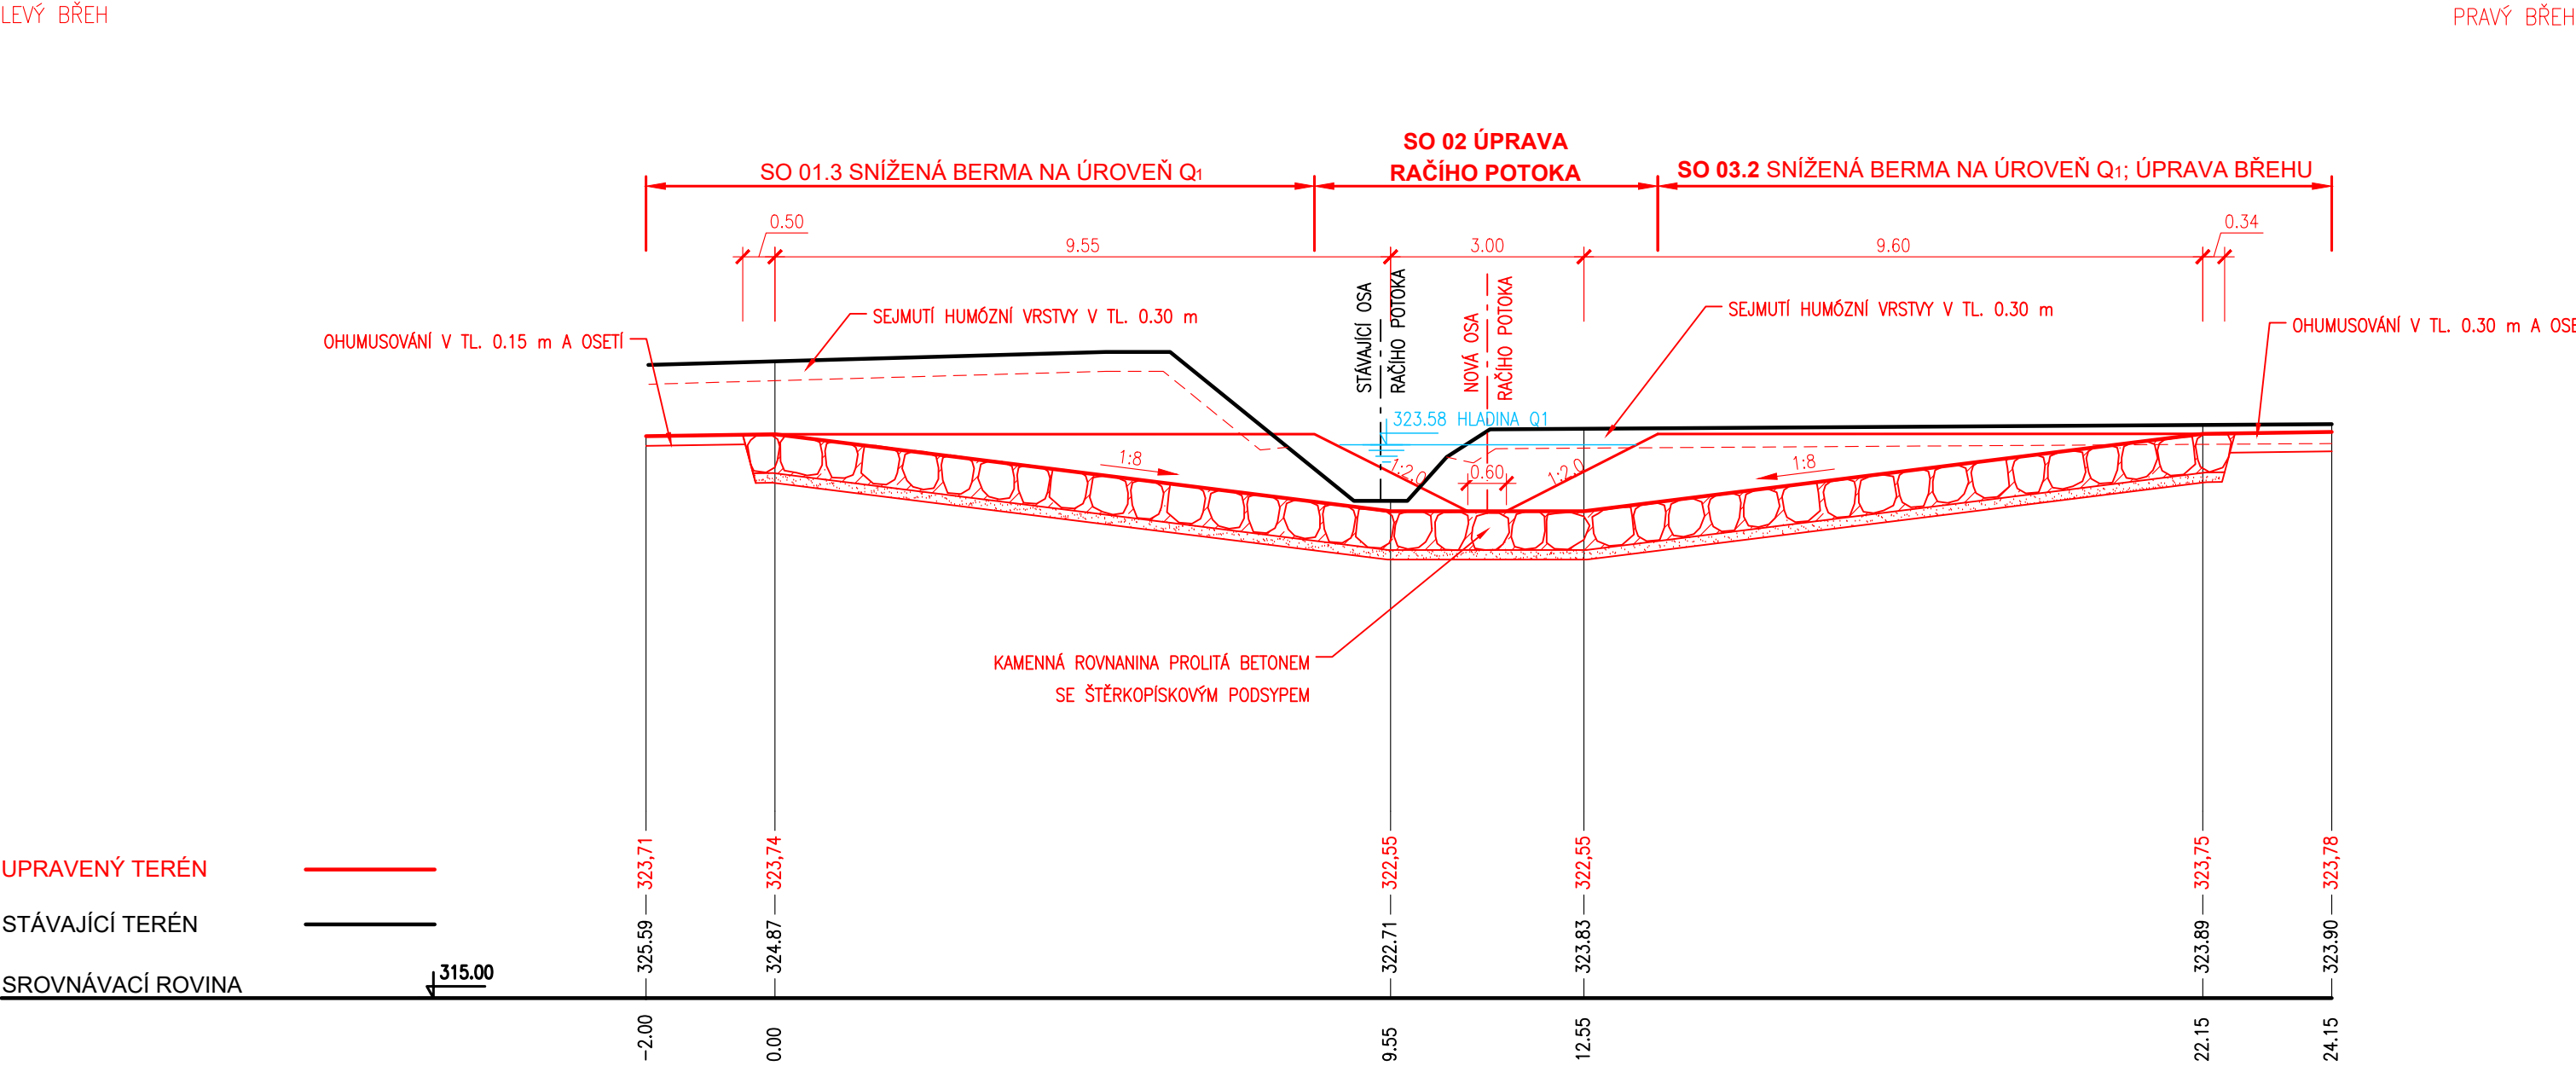


PODÉLNÝ ŘEZ BRODEM
M 1:100



OBJEDNATEL:	
OBEC RAPOTÍN ŠUMPERSKÁ 775 788 14 RAPOTÍN	Č. ZAKÁZKY

ZHOTOVITEL:	
AQUATIS a.s. Botanická 834/56, 602 00 Brno	Tel: +420 541 554 111 Fax: +420 541 211 205 E-mail: info@aquatis.cz http://www.aquatis.cz
HLAVNÍ INŽENÝR PROJEKTU: ING. OLDŘICH NEUMAYER, CSC.	Č. ZAKÁZKY
	122038A

SUBDODAVATEL:	
DOPRAVOPROJEKT BRNO a.s. Kounicova 271/13, 602 00 BRNO	Kounicova 271/13, 602 00 BRNO
VEDOUCÍ PROJEKTU: ING. PETR HUSÁK	Č. ZAKÁZKY
	22-010

VEDOUCÍ PROJEKTANT	ING. OLDŘICH NEUMAYER, CSC.	 AQUATIS a.s. Botanická 834/56, 602 00 Brno Tel: +420 541 554 111 Fax: +420 541 211 205	
ZODPOVĚDNÝ PROJEKTANT	ING. DOMINIKA SCHUBERTOVÁ		
VYPRACOVAL	ING. ZUZANA CHLÁDOVÁ		
KONTOLOVAL	ING. OLDŘICH NEUMAYER, CSC.		
NÁZEV OBJEKTU PŘÍRODĚ BLÍZKÁ PROTIPOVODŇOVÁ OPATŘENÍ NA ŘECE DESNÉ Ř. KM 12,088 - 14,231 D.1.2. SO 02 ÚPRAVA RAČÍHO POTOKA		DATUM	LEDEN 2023
		FORMÁT	3A4
		MĚŘÍTKO	1:100
		STUPEŇ	DPS
		ČÍS. ZAKÁZKY	122038A
		ARCHIVNÍ ČÍS.	
NÁZEV PŘÍLOHY PODÉLNÝ ŘEZ BRODEM		ČÍS. SOUPRAVY	ČÍS. PŘÍLOHY
			D.1.2.2.4