


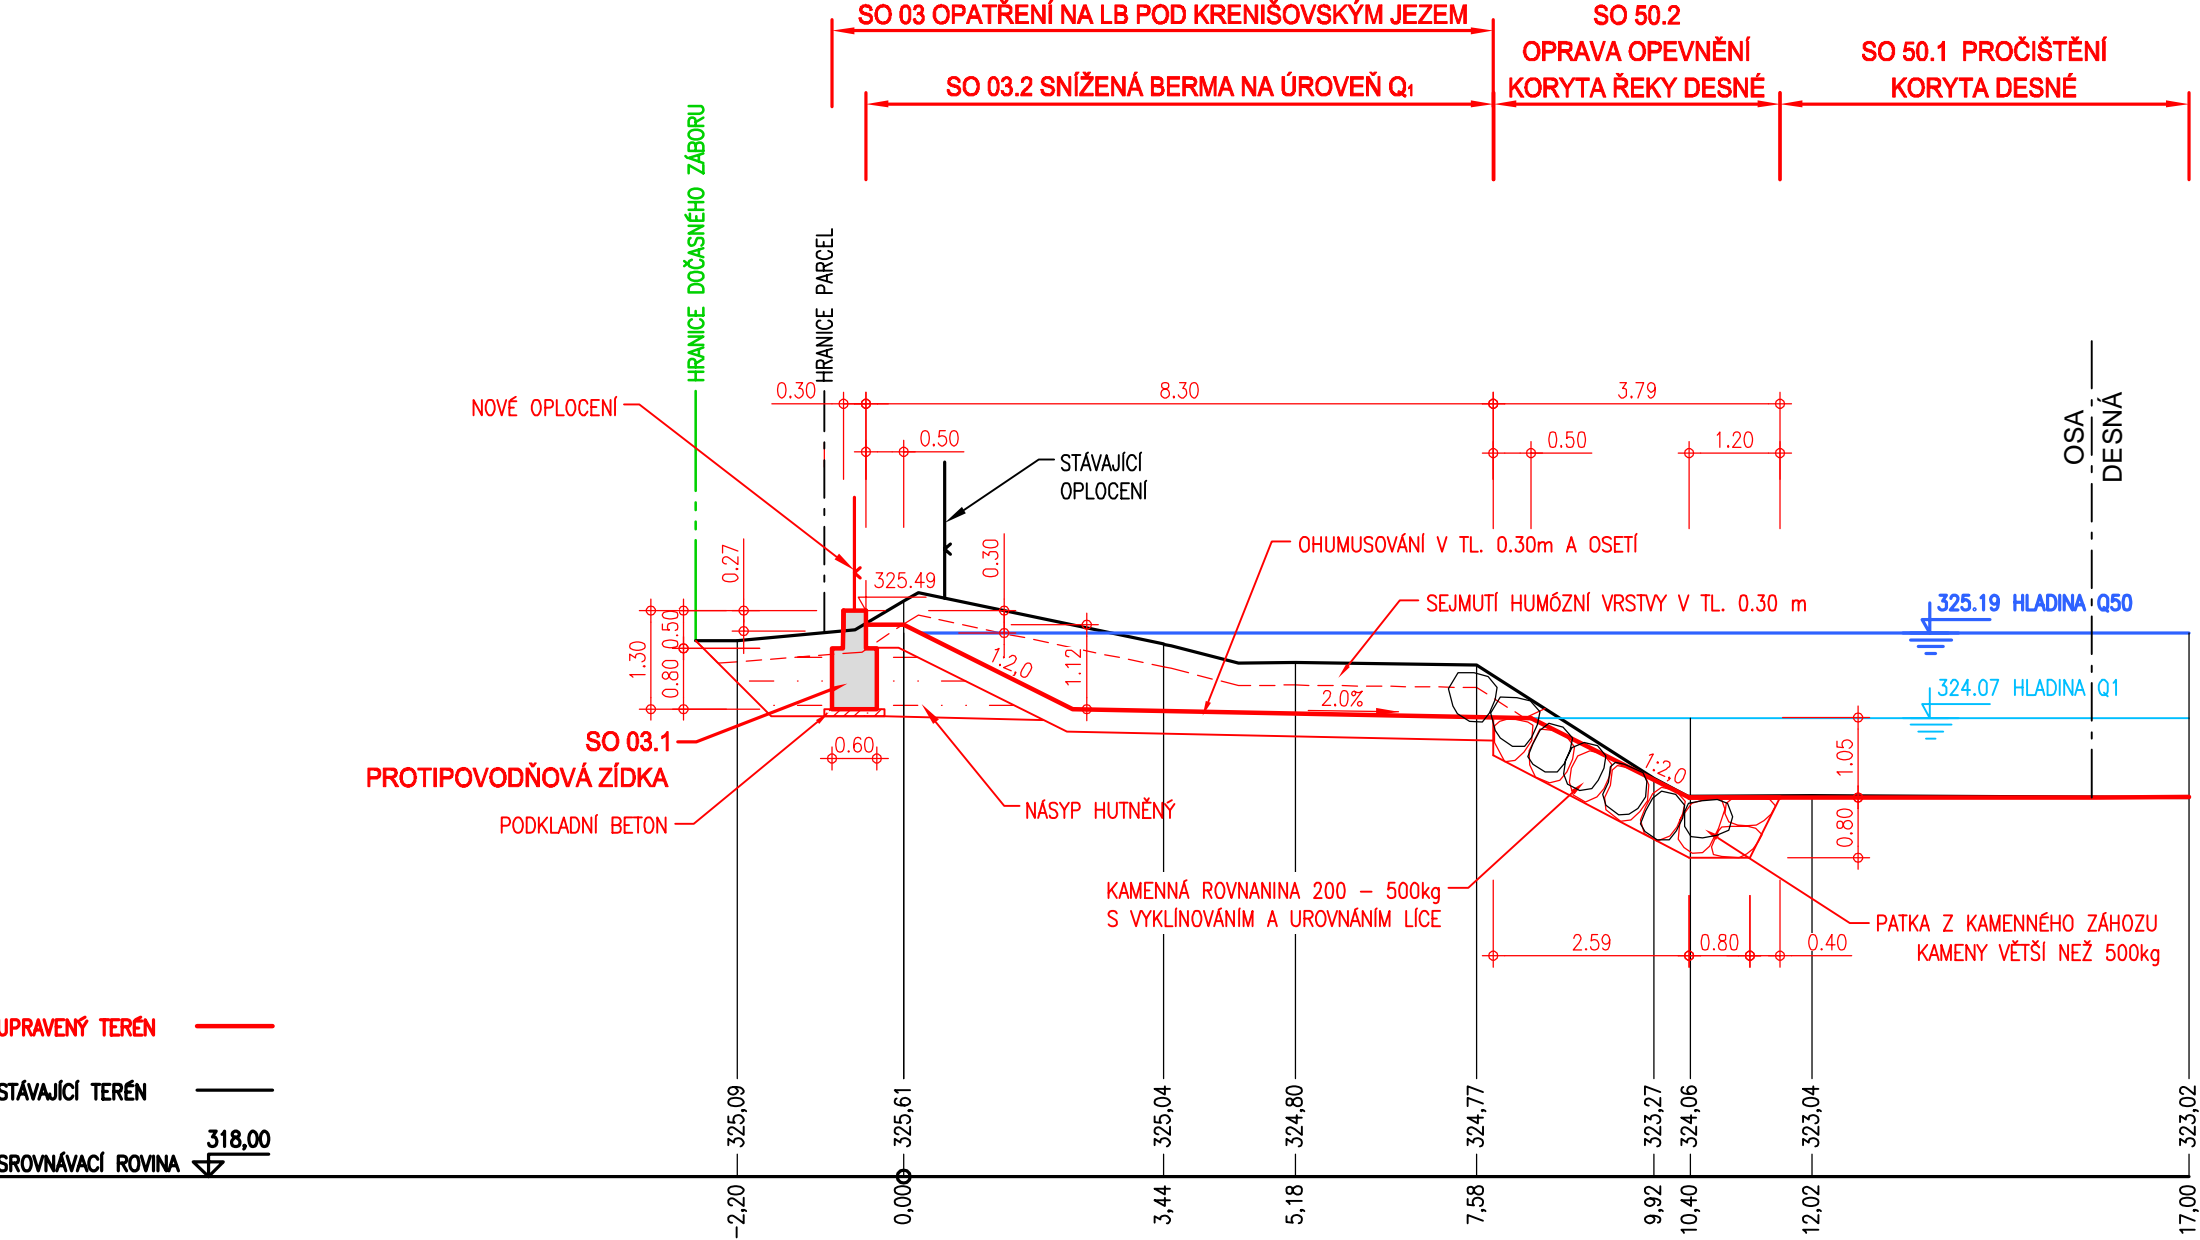

SO 03 OPATRŘENÍ NA LB POD KRENIŠOVSKÝM JEZEM - km 0,081 - km 0,176
SO 03.1 PROTIPOVODŇOVÁ ZÍDKA
km 0,140 00



OBJEDNATEL:	
OBEC RAPOTÍN ŠUMPERSKÁ 775 788 14 RAPOTÍN	Č. ZAKÁZKY

ZHOTOVITEL:	
AQUATIS a.s. Botanická 834/56, 602 00 Brno HLAVNÍ INŽENÝR PROJEKTU: ING. OLDŘICH NEUMAYER, CSC.	AQUATIS A.S. Botanická 834/56 602 00 Brno Tel: +420 541 554 111 Fax: +420 541 211 205 E-mail: info@aquatis.cz http://www.aquatis.cz
Č. ZAKÁZKY	122038A

SUBDODAVATEL:	
DOPRAVOPROJEKT BRNO a.s. Kounicova 271/13, 602 00 BRNO VEDOUČÍ PROJEKTU: ING. PETR HUSÁK	Kounicova 271/13, 602 00 BRNO
Č. ZAKÁZKY	22-010

VEDOUČÍ PROJEKTANT	ING. OLDŘICH NEUMAYER, CSC.		
ZODPOVĚDNÝ PROJEKTANT	ING. DOMINIKA SCHUBERTO VÁ		
VYPRACOVAL	ING. ZUZANA CHLÁDOVÁ		
KONTROLOVAL	ING. OLDŘICH NEUMAYER, CSC.		
NÁZEV OBJEKTU		DATUM	LEDEN 2023
PŘÍRODĚ BLÍZKÁ PROTIPOVODŇOVÁ OPATŘENÍ NA ŘECE DESNÉ ř. km 12,088 - 14,231 D.1.3. SO 03 OPATRŘENÍ NA LB POD KRENIŠOVSKÝM JEZEM		FORMÁT	3A4
		MĚŘITKO	1:100
		STUPEŇ	DPS
		ČÍS. ZAKÁZKY	122038A
		ARCHIVNÍ ČÍS.	
NÁZEV PŘÍLOHY		ČÍS. SOUPRAVY	ČÍS. PŘÍLOHY
VZOROVÉ ŘEZY SO 03 - SO 03.1 PROTIPOVODŇOVÁ ZÍDKA km 0.081 - km 0.176			D.1.3.2.3.2