




PR: 5  
km 0,080 00

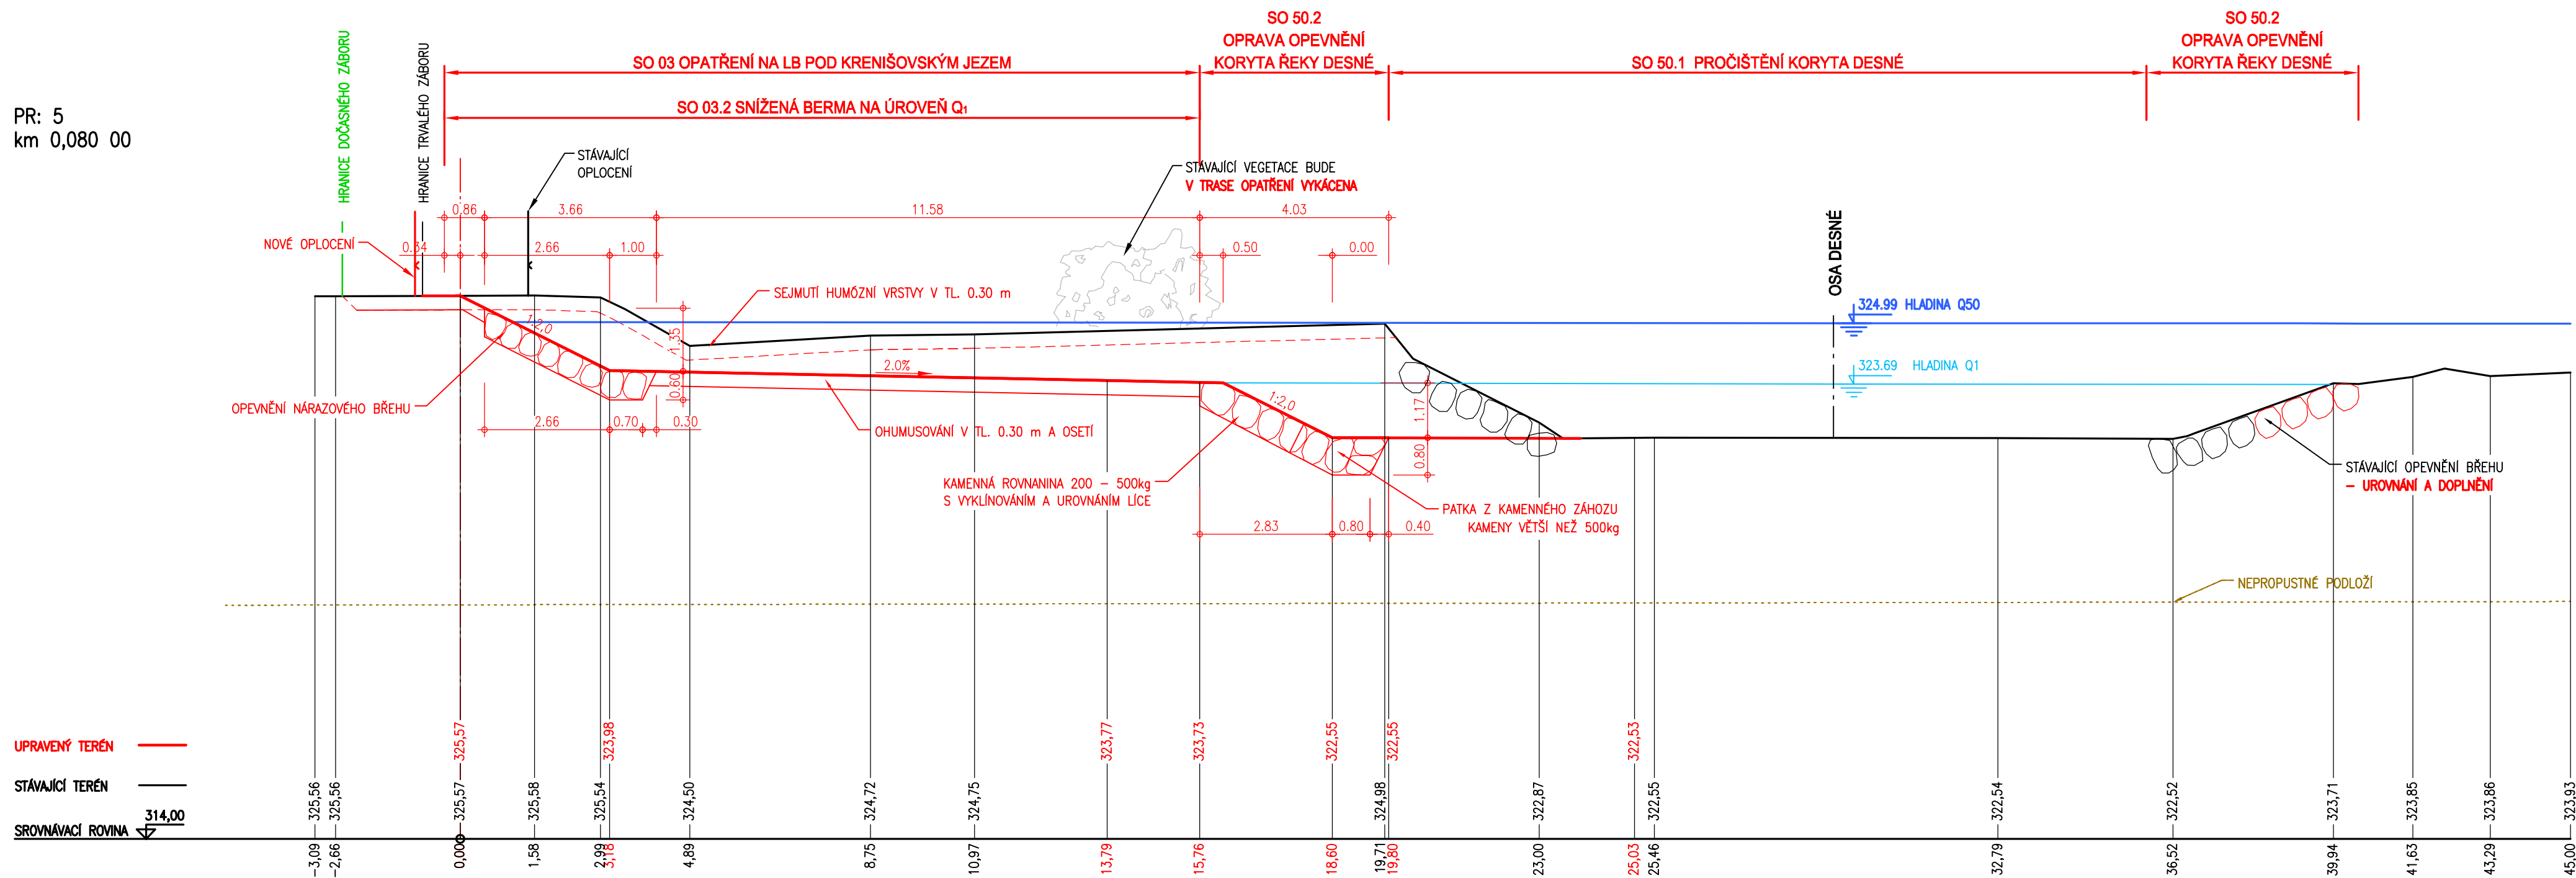



PR: 7  
km 0,103 00

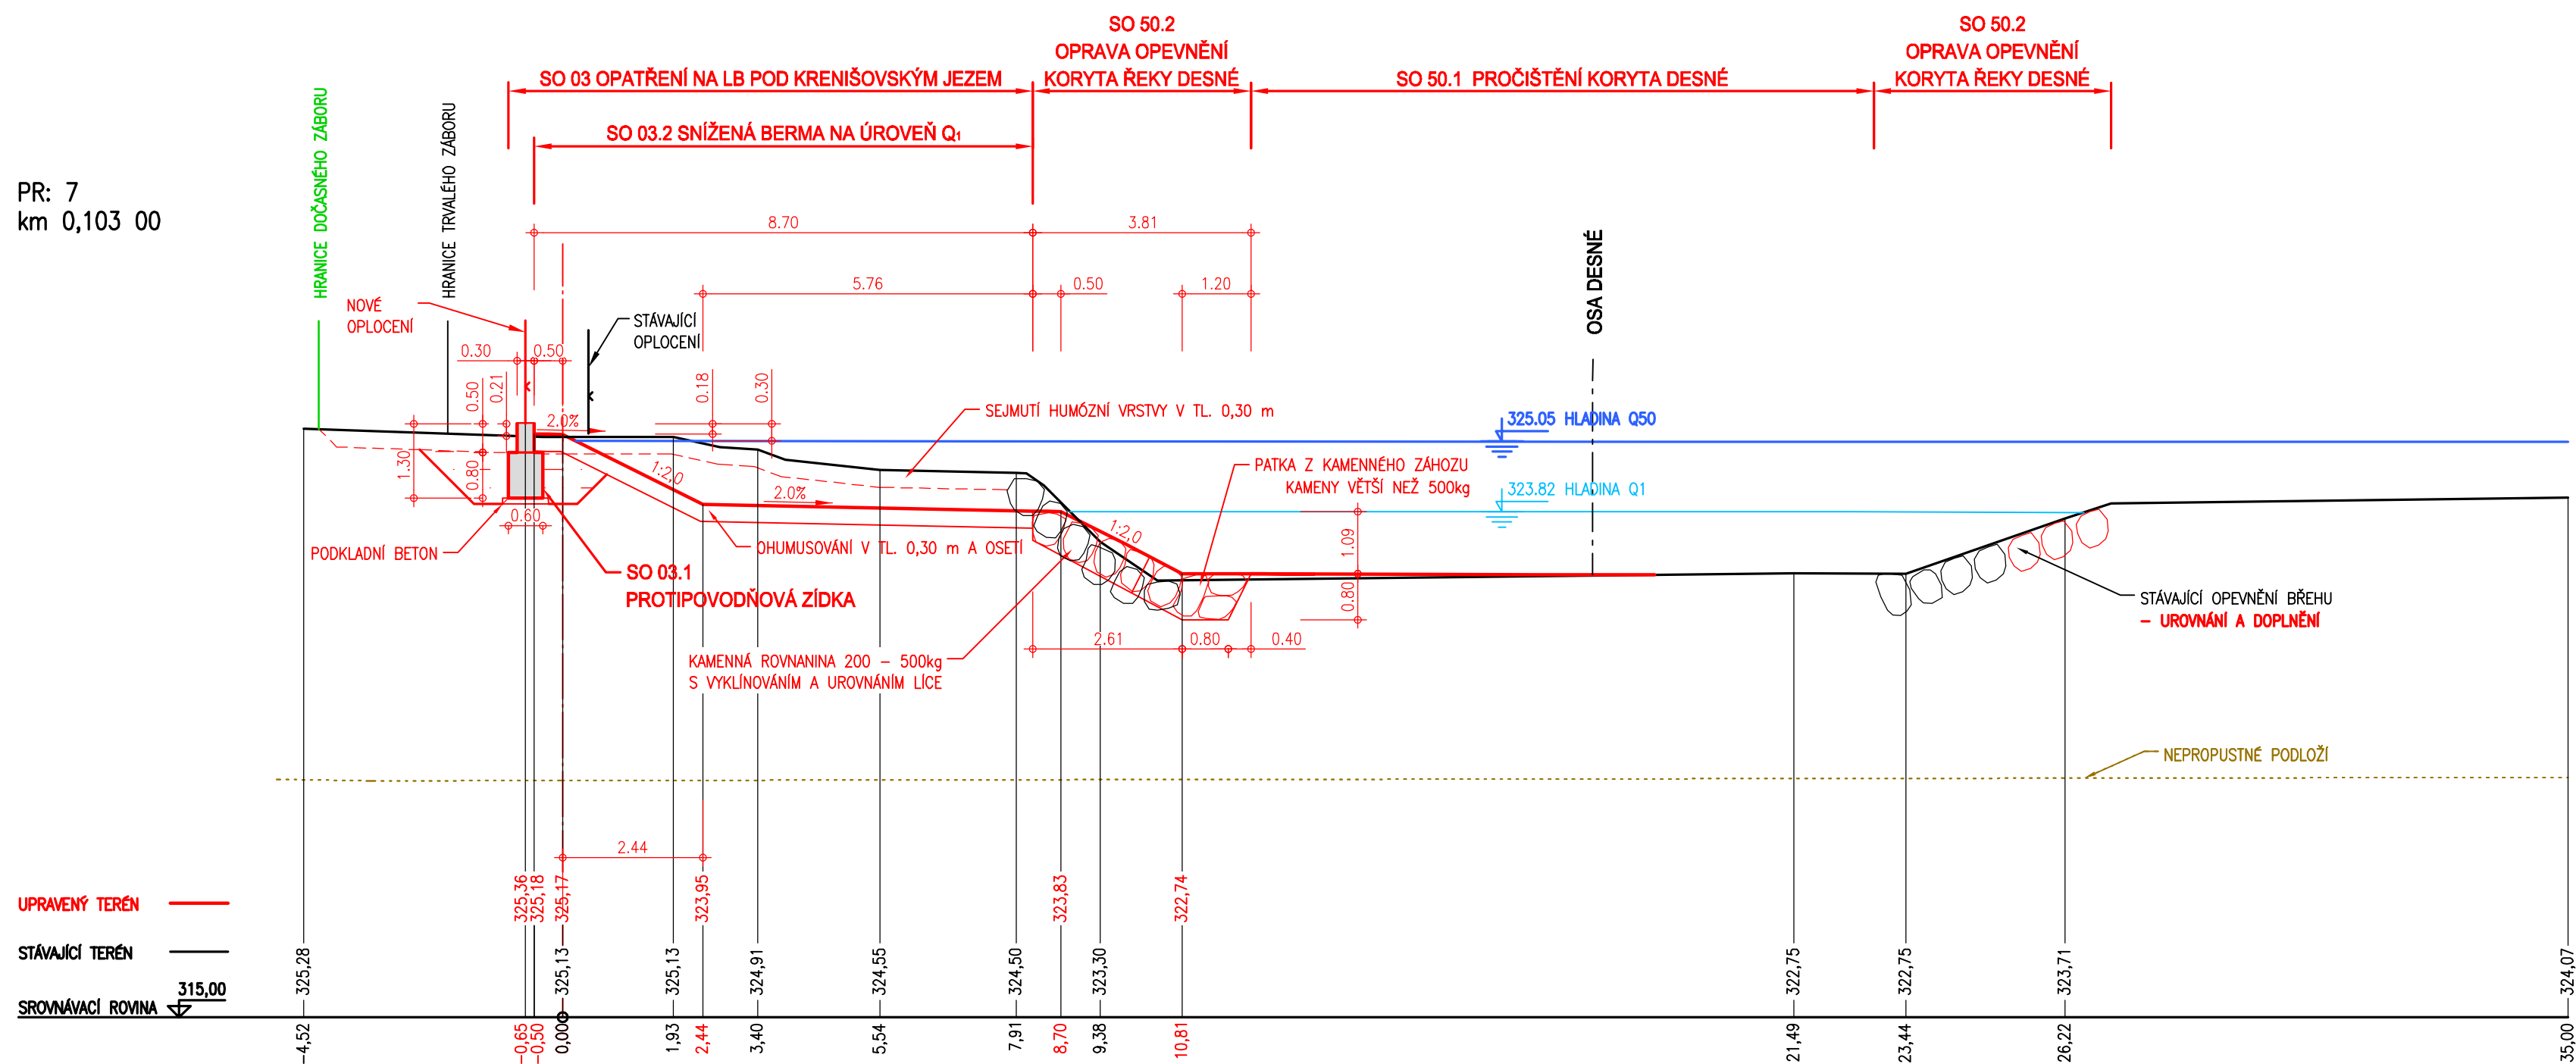

<p>OBJEDNATEL:</p> <p>OBEC RAPOTÍN</p> <p>ŠUMPEŘSKÁ 775</p> <p>788 14 RAPOTÍN</p>	<p>OBEC RAPOTÍN</p> 	
	<p>Č. ZAKÁZKY</p>	

<p>ZHOTOVITEL:  <b>AQUATIS a.s.</b>          Botanická 834/56, 602 00 Brno          HLAVNÍ INŽENÝR PROJEKTU:  <b>ING. OLDŘICH NEUMAYER, CSC.</b></p>	<div style="text-align: right;">  </div> <p><b>AQUATIS A.S.</b>          Botanická 834/56          602 00 Brno</p> <p>Tel: +420 541 554 111          Fax: +420 541 211 205</p> <p>E-mail: <a href="mailto:info@aquatis.cz">info@aquatis.cz</a>  <a href="http://www.aquatis.cz">http://www.aquatis.cz</a></p>		
	<table border="1" style="width: 100%;"> <tr> <td style="width: 50%; text-align: center;"><b>Č. ZAKÁZKY</b></td> <td style="width: 50%; text-align: center;"><b>122038A</b></td> </tr> </table>	<b>Č. ZAKÁZKY</b>	<b>122038A</b>
<b>Č. ZAKÁZKY</b>	<b>122038A</b>		

SUBDODAVATEL: DOPRAVOPROJEKT BRNO a.s. Kounicova 271/13, 602 00 BRNO VEDOUcí PROJEKTU: ING. PETR HUSÁK		DOPRAVOPROJEKT BRNO  Kounicova 271/13, 602 00 BRNO	
		Č. ZAKÁZKY	22-010

VEDOUČÍ PROJEKTANT		ING. OLDŘICH NEUMAYER, CSC.		 <b>AQUATIS A.S.</b> Botanická 834/56 602 00 Brno Tel: +420 541 554 111 Fax: +420 541 211 205	
ZODPOVĚDNÝ PROJEKTANT		ING. DOMINIKA SCHUBERTOVA			
VYPRACOVAL		ING. ZUZANA CHLÁDOVÁ			
KONTROLOVAL		ING. OLDŘICH NEUMAYER, CSC.			
NÁZEV OBJEKTU				DATUM	
<b>PŘÍRODĚ BLÍZKÁ PROTIPOVODŇOVÁ OPATŘENÍ          NA ŘECE DESNÉ ř. km 12,088 - 14,231          D.1.3. SO 03 OPATŘENÍ NA LB POD          KRENIŠOVSKÝM JEZEM</b>				LEDEN 2023	
				FORMÁT	
				MĚŘÍTKO	
				STUPEŇ	
				ČÍS. ZAKÁZKY	
ARCHIVNÍ ČÍS.				122038A	
NÁZEV PŘÍLOHY				ČÍS. SOUPRAVY	
PŘÍČNÉ ŘEZY PRACOVNÍ - PF5, PF7				ČÍS. PŘÍLOHY	
				D.1.3.2.4.2	