




PR: 9
km 0,140 00

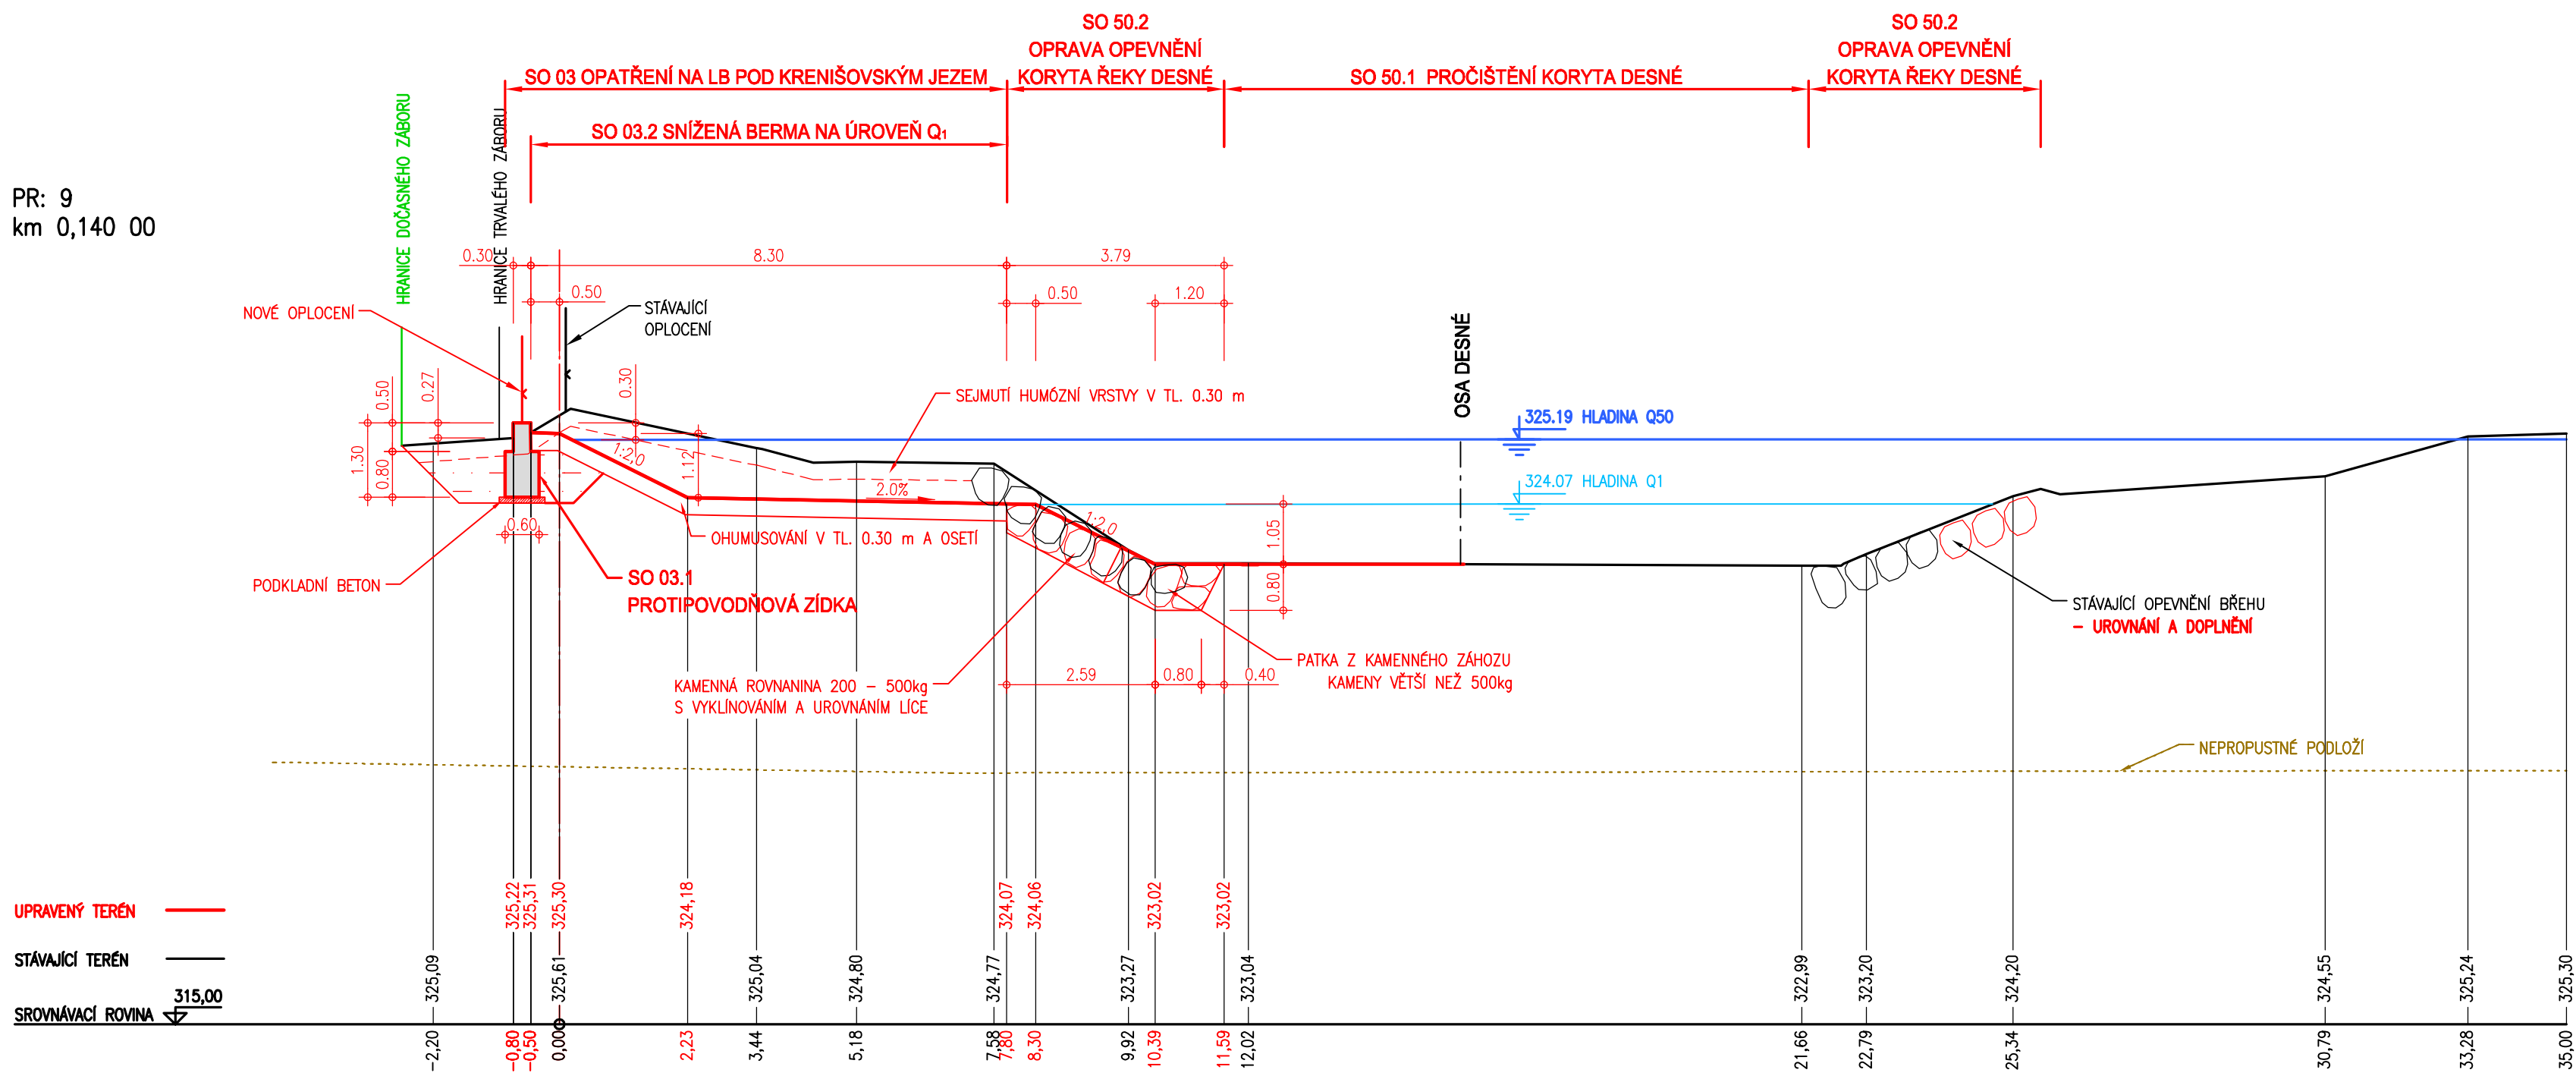

PR: 11
km 0,160 00

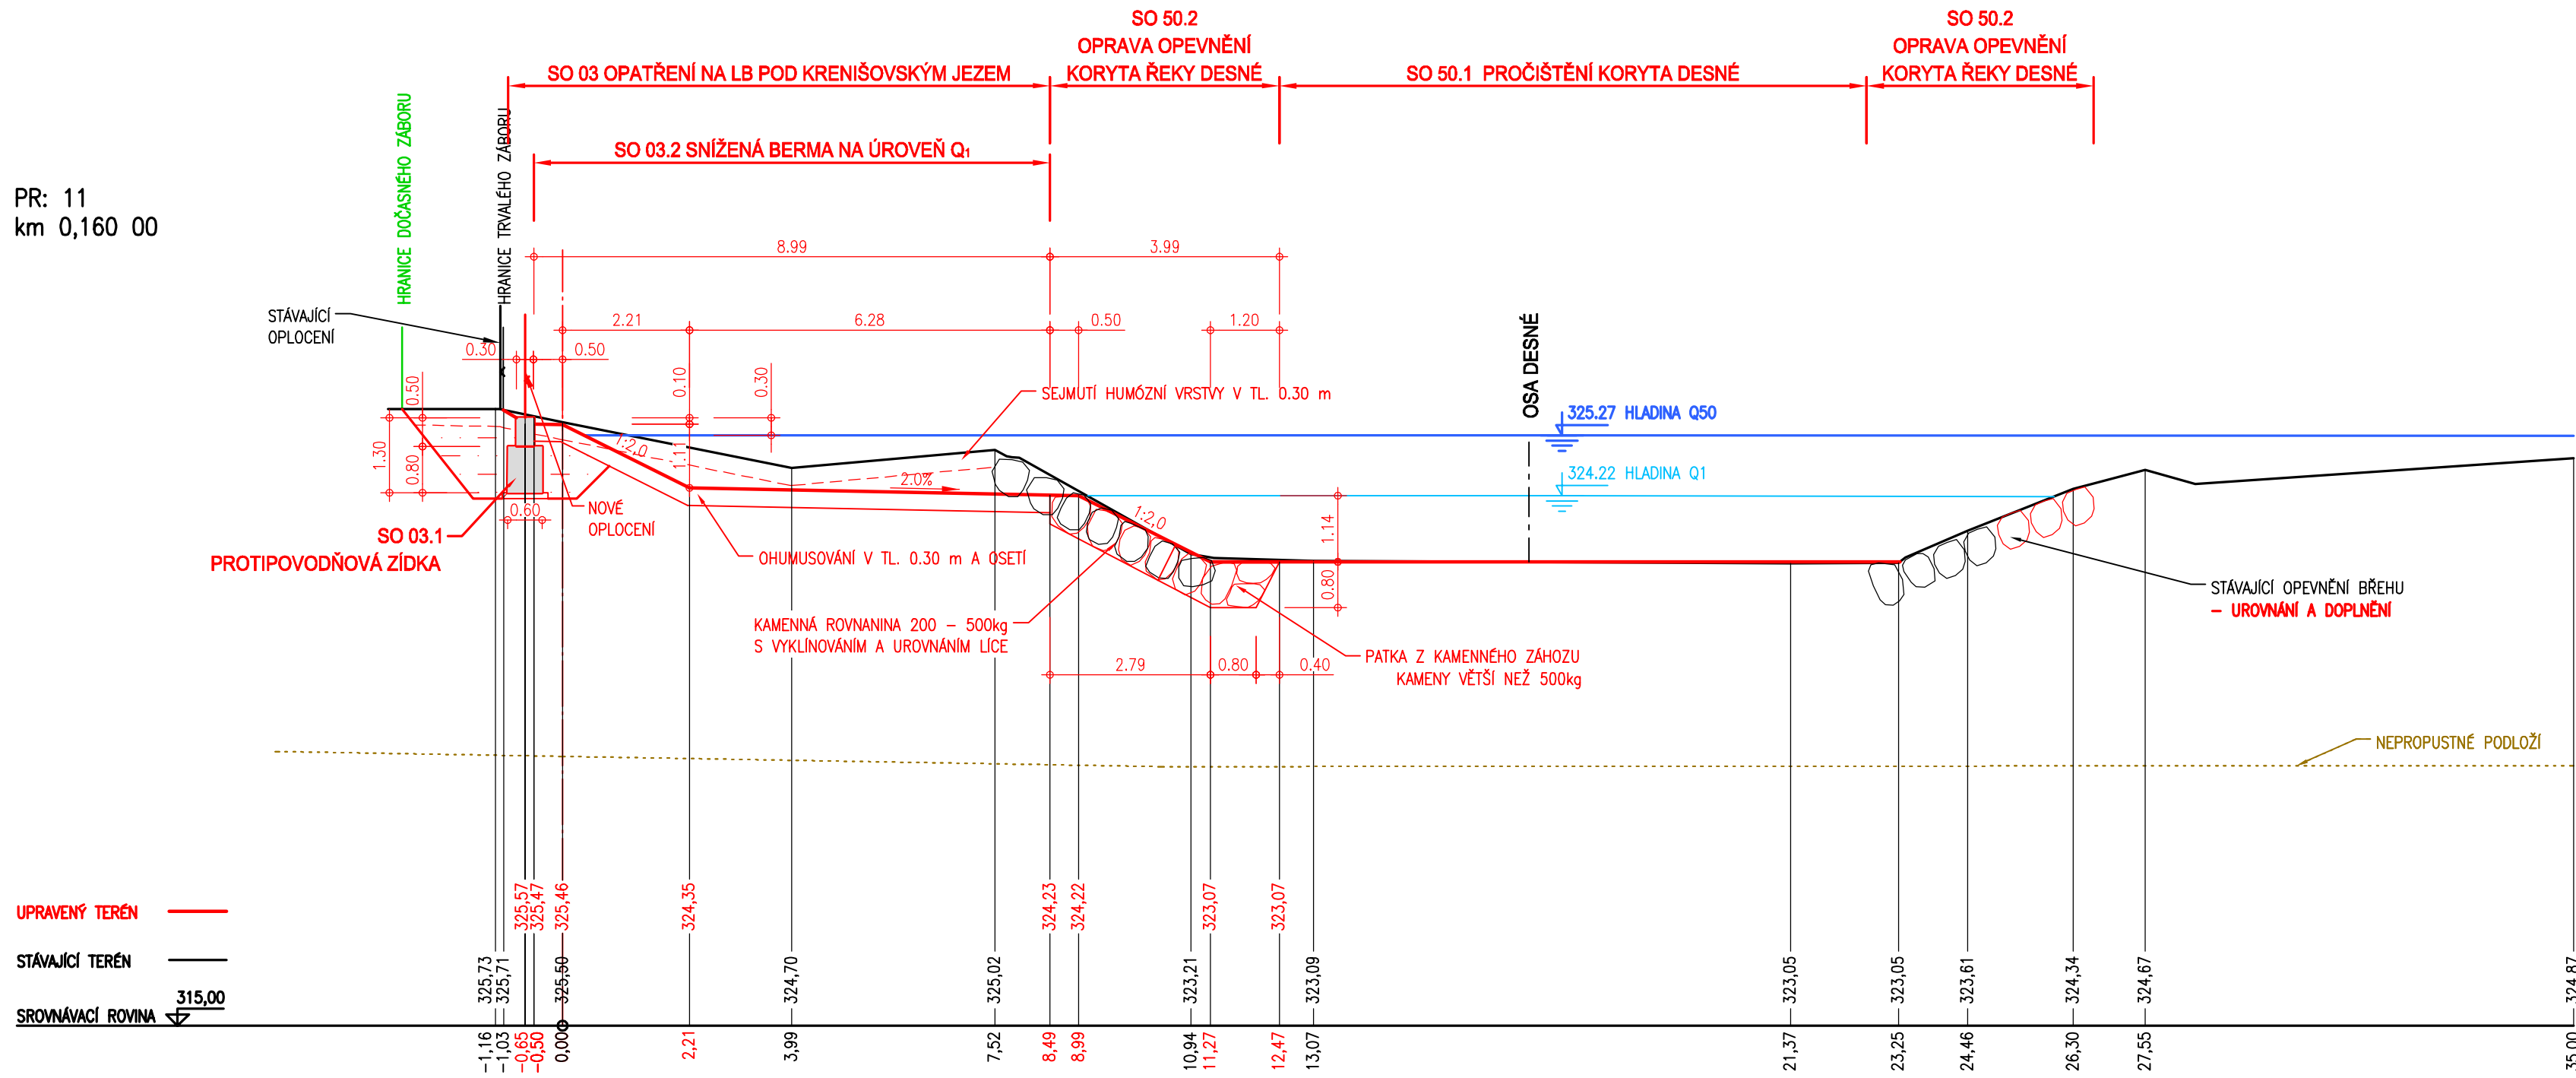

PR: 13
km 0,180 00

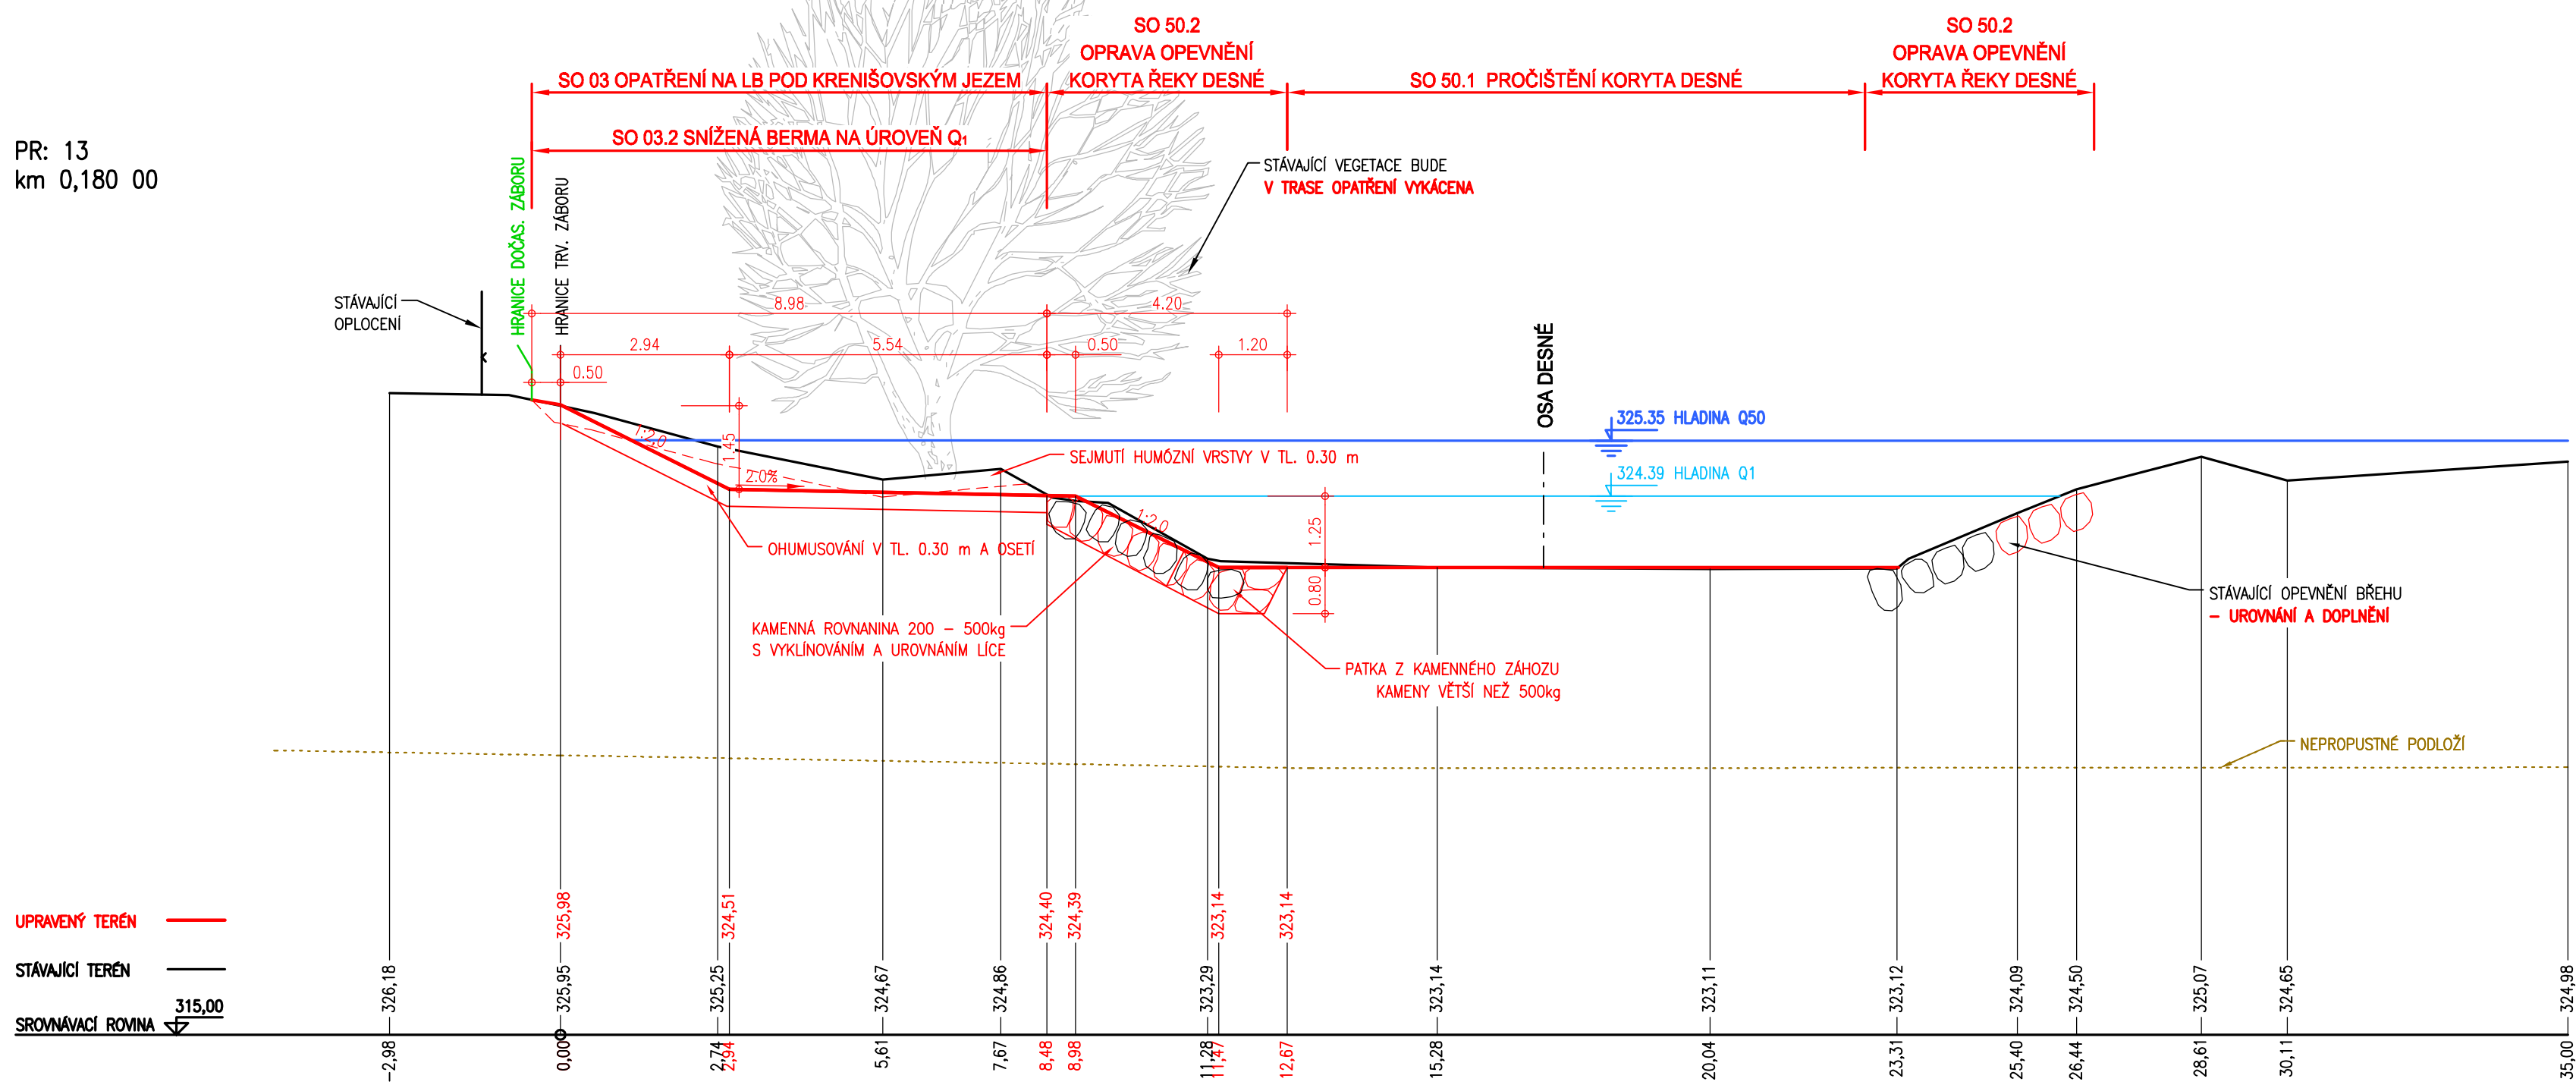

OBJEDNATEL:	OBEC RAPOTÍN
	ŠUMPERSKÁ 775
	788 14 RAPOTÍN
Č. ZAKÁZKY	



ZHOTOVITEL:	AQUATIS a.s.
	Botanická 834/56, 602 00 Brno
HLAVNÍ INŽENÝR PROJEKTU:	ING. OLDŘICH NEUMAYER, CSC.
Č. ZAKÁZKY	122038A




AQUATIS a.s.
Botanická 834/56
602 00 Brno
Tel: +420 541 554 111
Fax: +420 541 211 208
E-mail: info@aquatis.cz
http://www.aquatis.cz

SUBDODAVATEL:	DOPRAVOPROJEKT BRNO a.s.
	Kounicova 271/13, 602 00 BRNO
VEDOUČÍ PROJEKTU:	ING. PETR HUSÁK
Č. ZAKÁZKY	22-010



Kounicova 271/13, 602 00 BRNO

VEDOUČÍ PROJEKTANT	ING. OLDŘICH NEUMAYER, CSC.	 AQUATIS A.S. Botanická 834/56 602 00 Brno Tel: +420 541 554 111 Fax: +420 541 211 208												
ZODPOVĚDNÝ PROJEKTANT	ING. DOMINIKA SCHUBERTOVIÁ													
VYPRACOVAL	ING. ZUZANA CHLÁDOVÁ													
KONTROLOVAL	ING. OLDŘICH NEUMAYER, CSC.													
NÁZEV OBJEKTU	PŘÍRODĚ BLÍZKÁ PROTIPOVODŇOVÁ OPATŘENÍ NA ŘECE DESNÉ ř. km 12,088 - 14,231 D.1.3. SO 03 OPATŘENÍ NA LB POD KRENIŠOVSKÝM JEZEM													
NÁZEV PŘÍLOHY	PŘÍČNÉ ŘEZY PRACOVNÍ - PF9, PF11, PF13	<table><tr><td>DATUM</td><td>LEDEN 2023</td></tr><tr><td>FORMÁT</td><td>A2+420</td></tr><tr><td>MĚŘÍTKO</td><td>1:100</td></tr><tr><td>STUPEŇ</td><td>DPS</td></tr><tr><td>ČÍS. ZAKÁZKY</td><td>122038A</td></tr><tr><td>ARCHIVNÍ ČÍS.</td><td></td></tr></table>	DATUM	LEDEN 2023	FORMÁT	A2+420	MĚŘÍTKO	1:100	STUPEŇ	DPS	ČÍS. ZAKÁZKY	122038A	ARCHIVNÍ ČÍS.	
DATUM	LEDEN 2023													
FORMÁT	A2+420													
MĚŘÍTKO	1:100													
STUPEŇ	DPS													
ČÍS. ZAKÁZKY	122038A													
ARCHIVNÍ ČÍS.														
		<table><tr><td>ČÍS. SOUPRAVY</td><td>ČÍS. PŘÍLOHY</td></tr><tr><td></td><td>D.1.3.2.4.3</td></tr></table>	ČÍS. SOUPRAVY	ČÍS. PŘÍLOHY		D.1.3.2.4.3								
ČÍS. SOUPRAVY	ČÍS. PŘÍLOHY													
	D.1.3.2.4.3													