




PR: 14
km 0,200 00

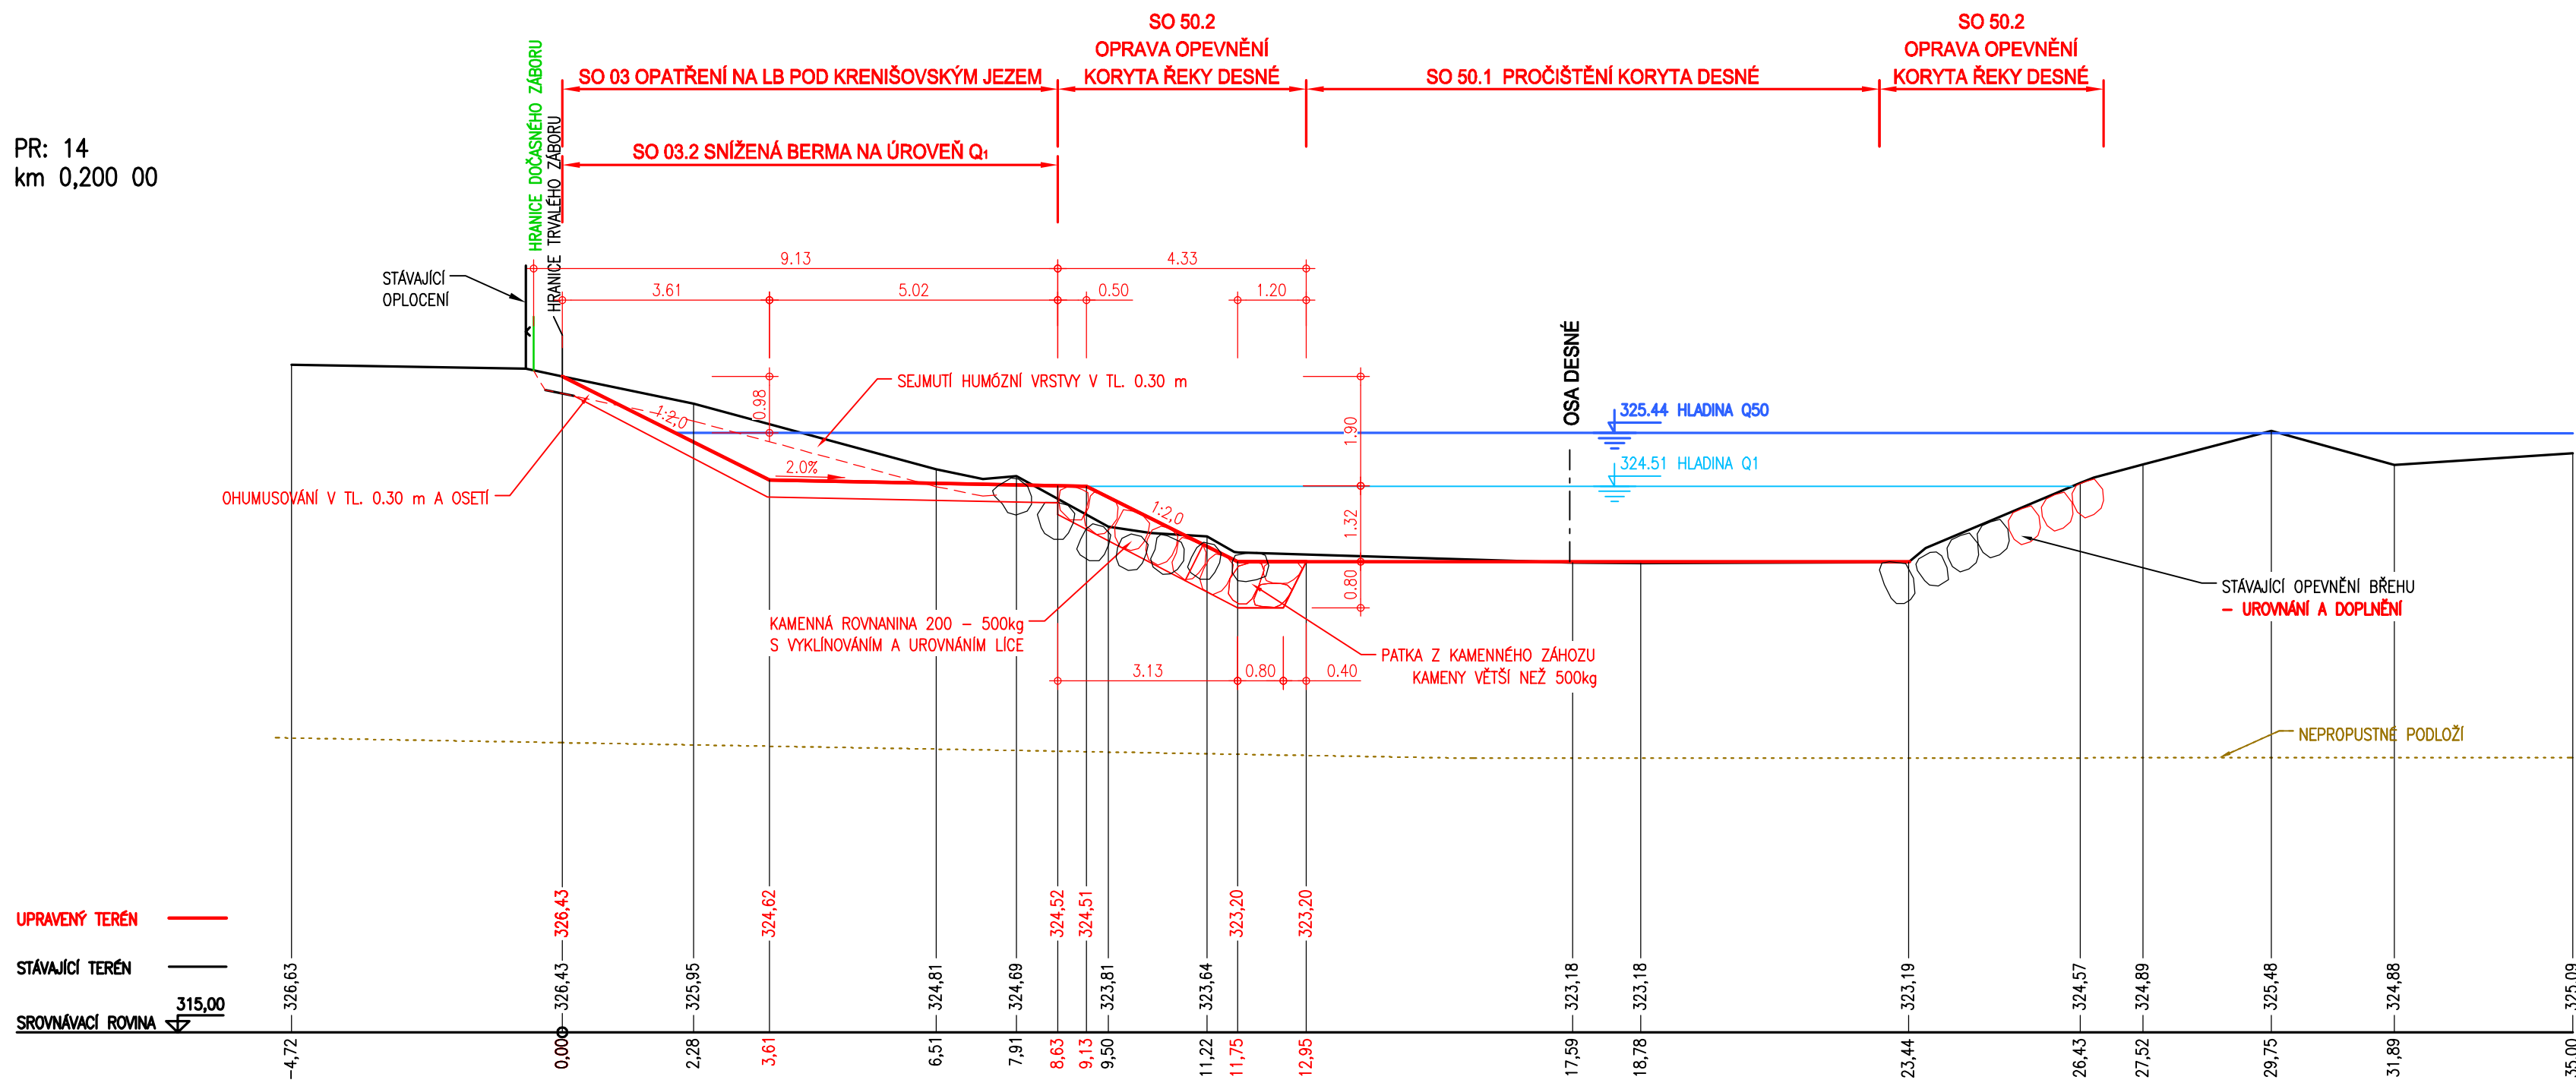

PR: 16
km 0,240 00

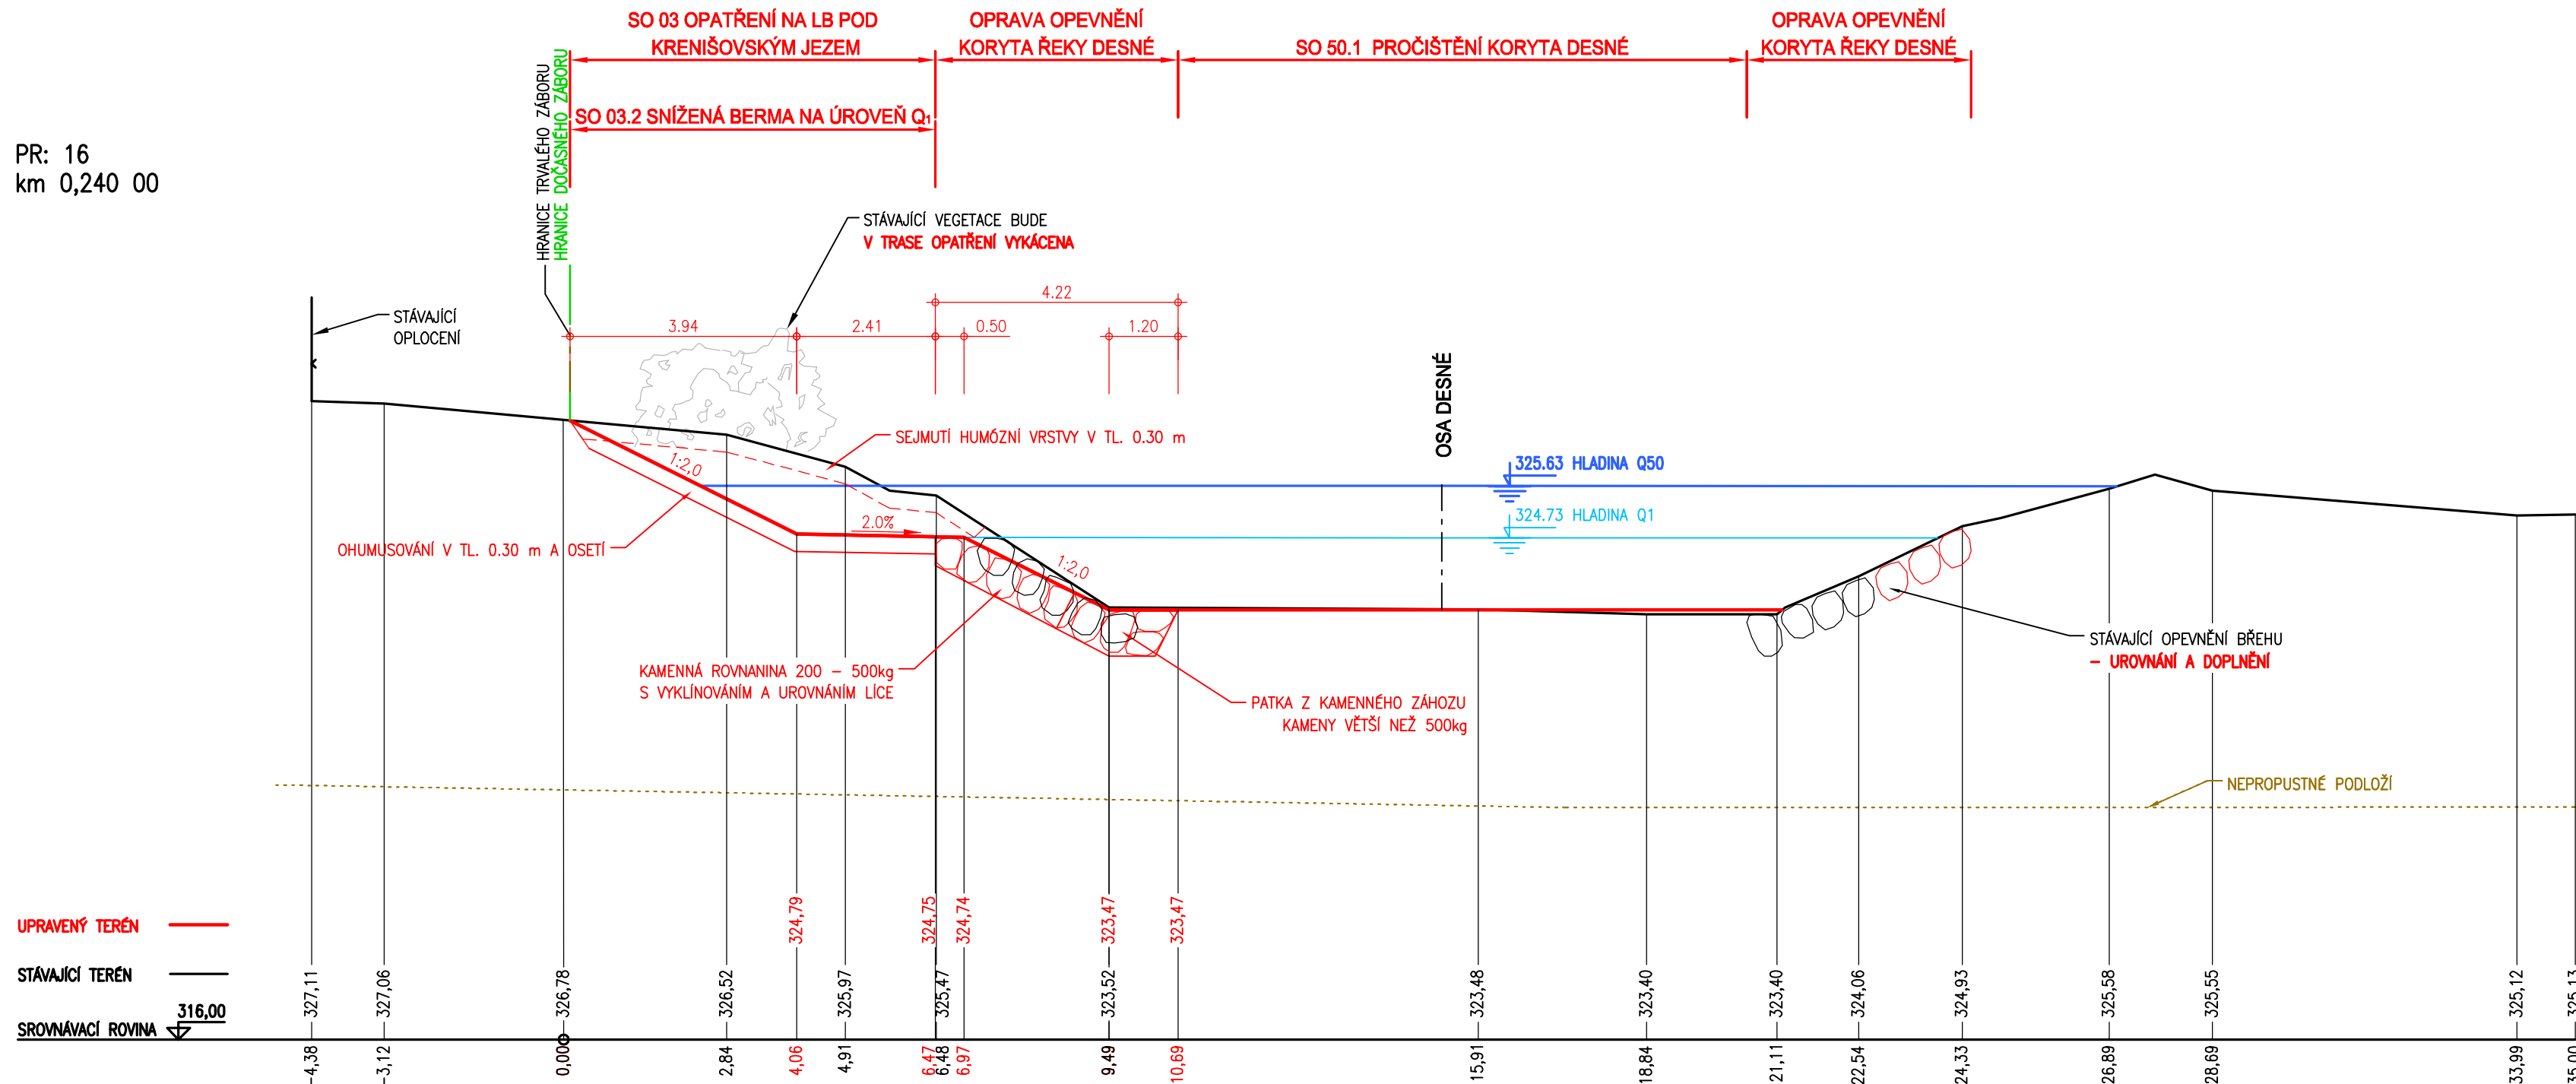


PR: 18
km 0,280 00

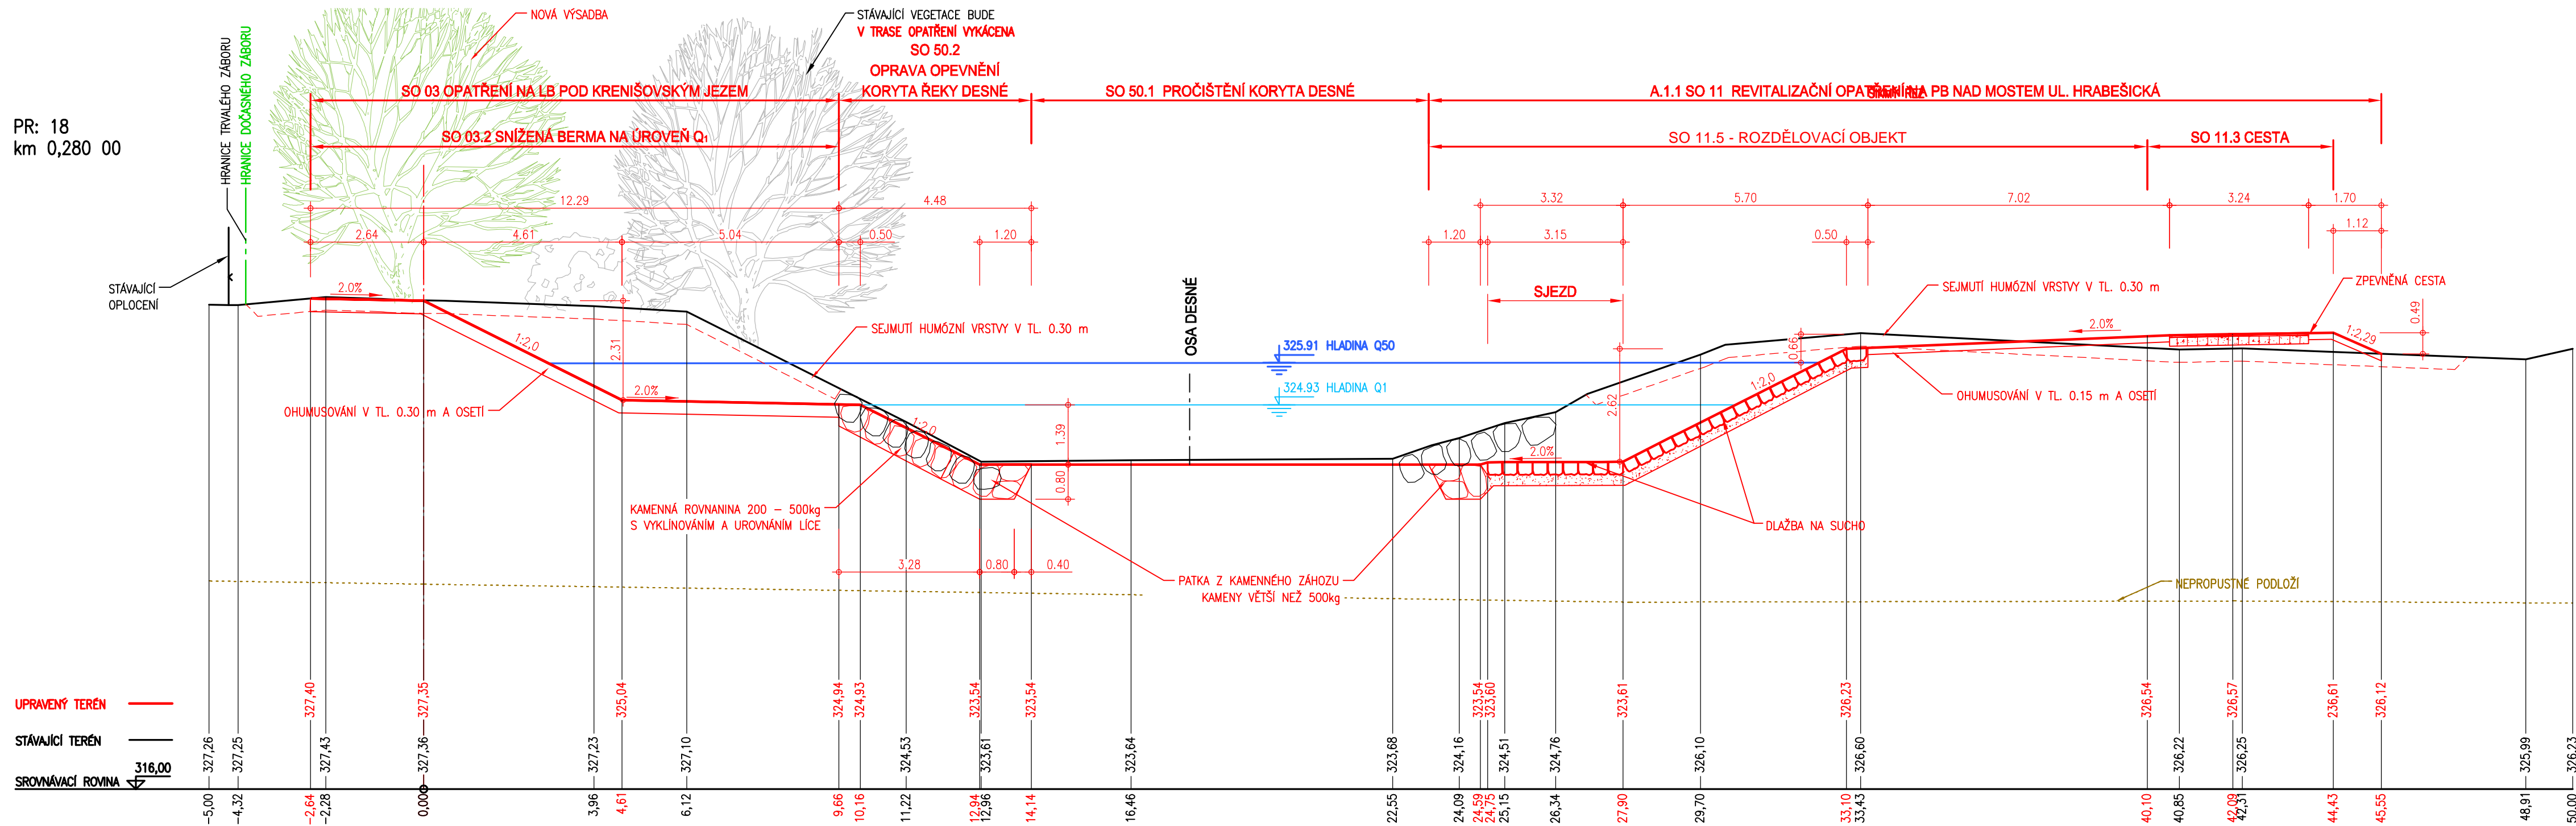

OBJEDNATEL:	OBEC RAPOTÍN
	ŠUMPERSKÁ 775
	788 14 RAPOTÍN
Č. ZAKÁZKY	

ZHOTOVITEL:	AQUATIS a.s.
	Botanická 834/56, 602 00 Brno
HLAVNÍ INŽENÝR PROJEKTU:	ING. OLDŘICH NEUMAYER, CSC.
Č. ZAKÁZKY	122038A

SUBDODAVATEL:	DOPRAVOPROJEKT BRNO a.s.
	Kounicova 271/13, 602 00 BRNO
VEDOUČÍ PROJEKTU:	ING. PETR HUSÁK
Č. ZAKÁZKY	22-010

VEDOUČÍ PROJEKTANT	ING. OLDŘICH NEUMAYER, CSC.	 AQUATIS A.S. Botanická 834/56 602 00 Brno Tel: +420 541 554 111 Fax: +420 541 211 205
ZODPOVĚDNÝ PROJEKTANT	ING. DOMINIKA SCHUBERTOVÁ	
VYPRACOVAL	ING. ZUZANA CHLÁDOVÁ	
KONTROLOVAL	ING. OLDŘICH NEUMAYER, CSC.	
NÁZEV OBJEKTU	PŘÍRODĚ BLÍZKÁ PROTİPOVODŇOVÁ OPATŘENÍ NA ŘECE DESNÉ ř. km 12,088 - 14,231 D.1.3. SO 03 OPATŘENÍ NA LB POD KRENIŠOVSKÝM JEZEM	
NÁZEV PŘÍLOHY	PŘÍČNÉ ŘEZY PRACOVNÍ - PF14, PF16, PF18	ČÍS. PŘÍLOHY D.1.3.2.4.4