


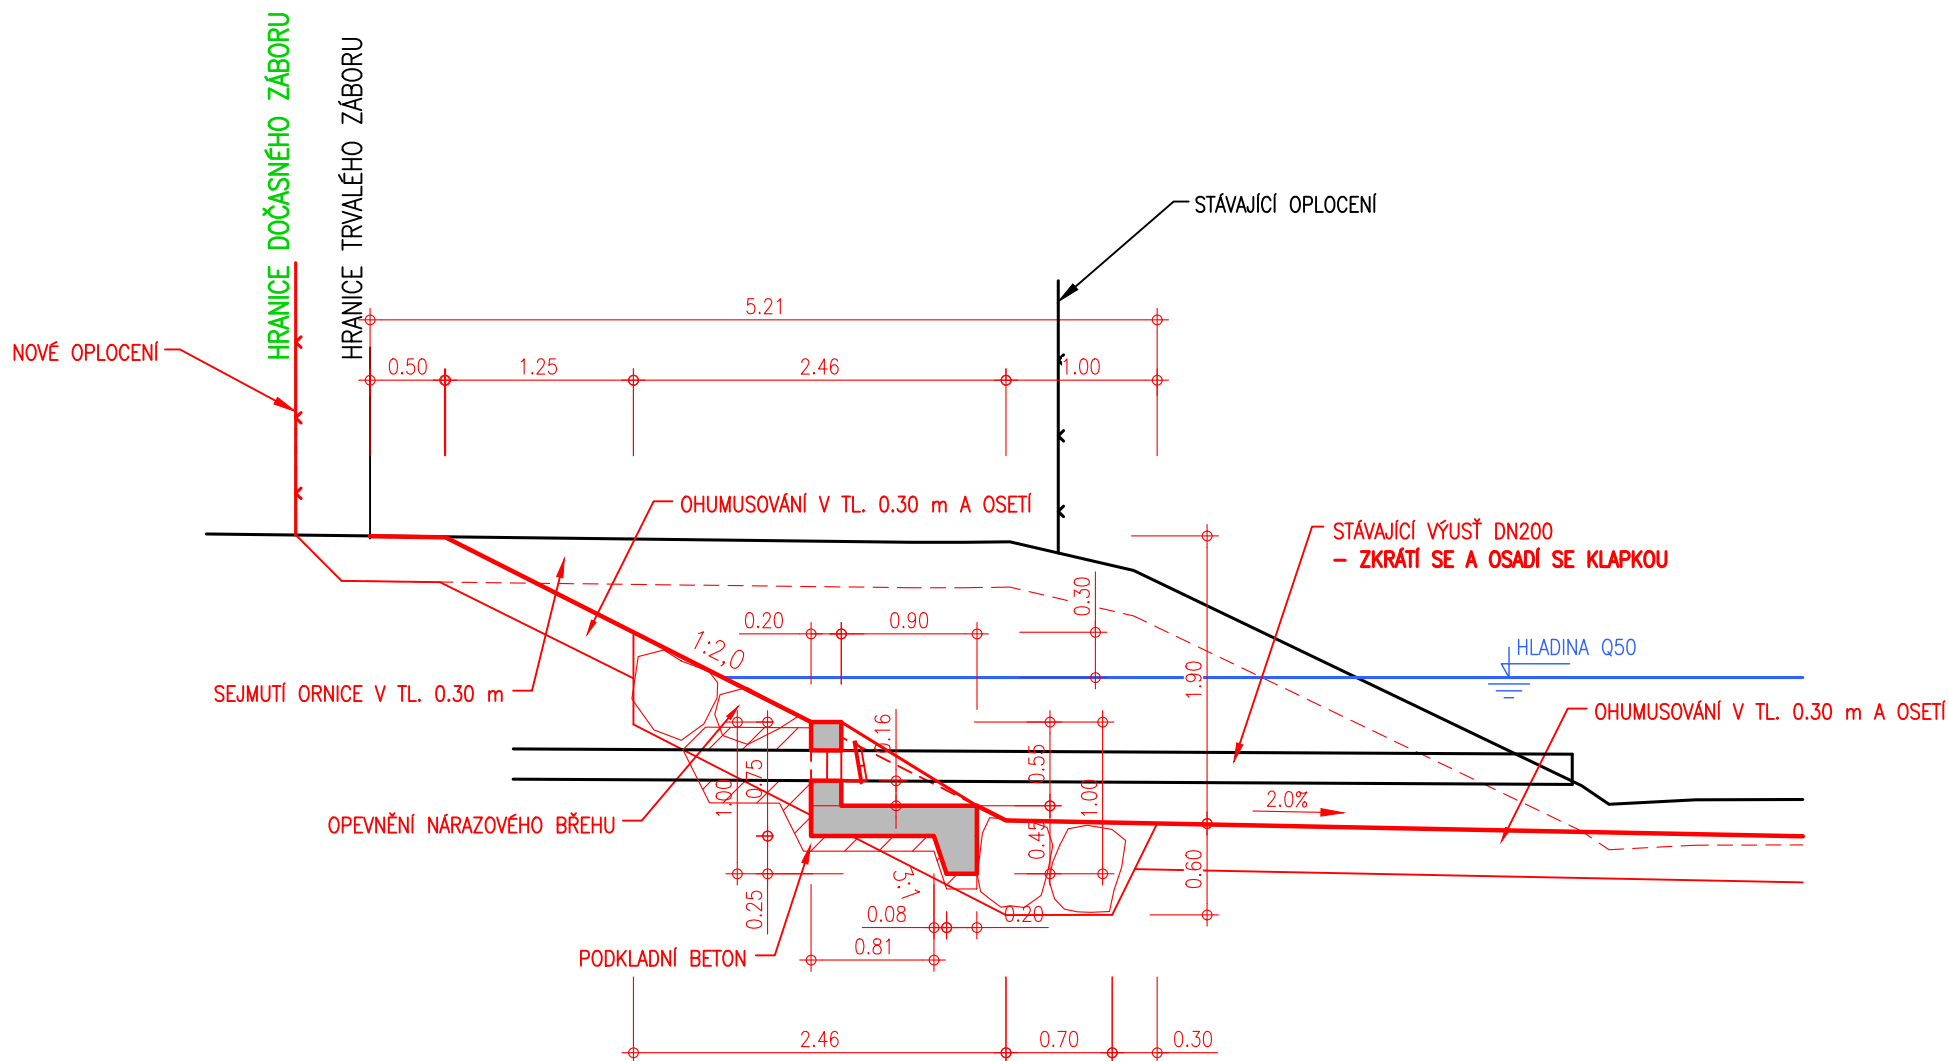

SO 03 OPATŘENÍ NA LB POD KRENIŠOVSKÝM JEZEM
VZOROVÝ ŘEZ ÚPRAVOU STÁVAJÍCÍCH VÝUSTÍ



OBJEDNATEL:			
OBEC RAPOTÍN ŠUMPERSKÁ 775 788 14 RAPOTÍN			
		Č. ZAKÁZKY	

ZHOTOVITEL:			
AQUATIS a.s. Botanická 834/56, 602 00 Brno		AQUATIS a.s. Botanická 834/56 602 00 Brno Tel: +420 541 554 111 Fax: +420 541 211 205 E-mail: info@aquatis.cz http://www.aquatis.cz	
HLAVNÍ INŽENÝR PROJEKTU:			
ING. OLDŘICH NEUMAYER, CSC.		Č. ZAKÁZKY	122038A

SUBDODAVATEL:			
DOPRAVOPROJEKT BRNO a.s. Kounicova 271/13, 602 00 BRNO		Kounicova 271/13, 602 00 BRNO	
VEDOUCÍ PROJEKTU:			
ING. PETR HUSÁK		Č. ZAKÁZKY	22-010

VEDOUCÍ PROJEKTANT	ING. OLDŘICH NEUMAYER, CSC.		
ZODPOVĚDNÝ PROJEKTANT	ING. DOMINIKA SCHUBERTOVÁ		
VYPRACOVAL	ING. DOMINIKA SCHUBERTOVÁ		
KONTROLOVAL	ING. OLDŘICH NEUMAYER, CSC.		
NÁZEV OBJEKTU		DATUM	LEDEN 2023
PŘÍRODĚ BLÍZKÁ PROTIPOVODŇOVÁ OPATŘENÍ		FORMÁT	3A4
NA ŘECE DESNÉ Ř. km 12,088 - 14,231		MĚŘÍTKO	1:50
D.1.3. SO 03 OPATŘENÍ NA LB POD		STUPEŇ	DPS
KRENIŠOVSKÝM JEZEM		ČÍS. ZAKÁZKY	122038A
NÁZEV PŘÍLOHY		ARCHIVNÍ ČÍS.	
VZOROVÝ ŘEZ ÚPRAVOU STÁVAJÍCÍCH VÝUSTÍ		ČÍS. SOUPRAVY	ČÍS. PŘÍLOHY
			D.1.3.2.5.1