


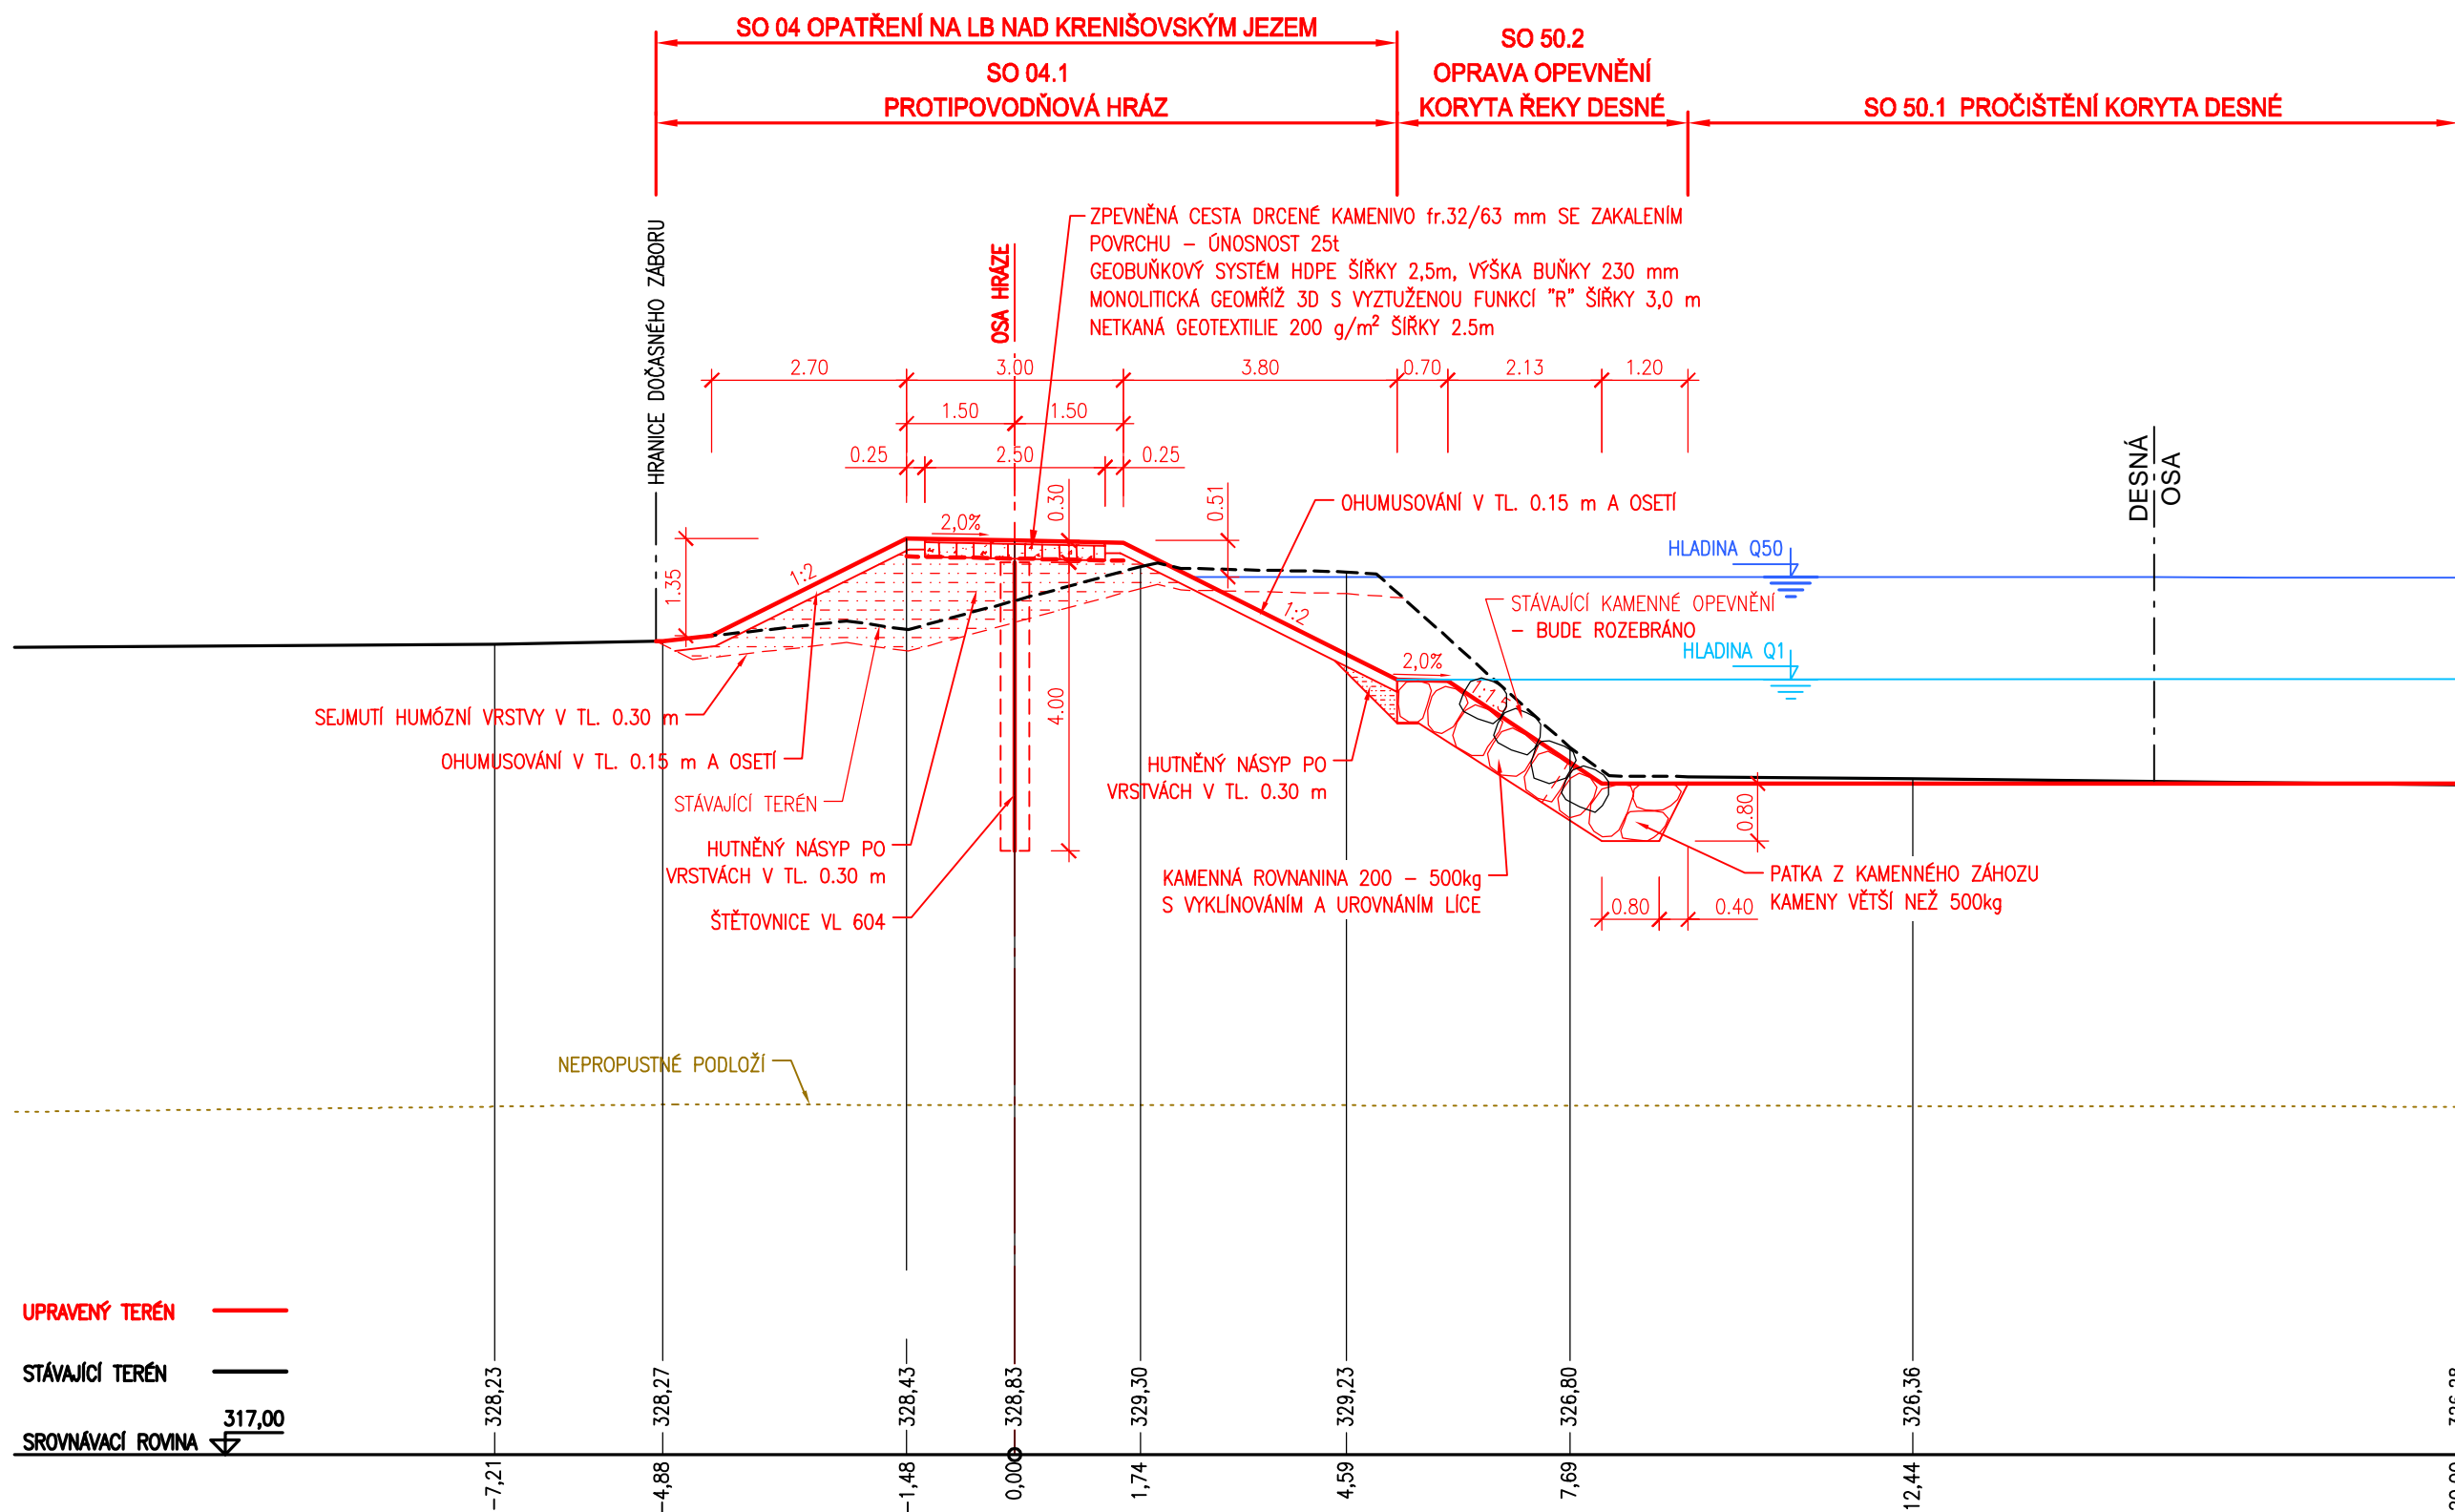

SO 04.1 PROTIPOVODŇOVÁ HRÁZ km 0,000 - 0,040 + km 0,097 - 0,139  
km 0,100 00



<p>OBJEDNATEL:</p> <p>OBEC RAPOTÍN ŠUMPERSKÁ 775 788 14 RAPOTÍN</p>	<p>OBEC RAPOTÍN</p> 
	<p>Č. ZAKÁZKY</p>

ZHOTOVITEL: <b>AQUATIS a.s.</b> Botanická 834/56, 602 00 Brno HLAVNÍ INŽENÝR PROJEKTU: <b>ING. OLDŘICH NEUMAYER, CSC.</b>		 <b>AQUATIS A.S.</b> Botanická 834/56 602 00 Brno Tel: +420 541 554 111 Fax: +420 541 211 205 E-mail: <a href="mailto:info@aquatis.cz">info@aquatis.cz</a> <a href="http://www.aquatis.cz">http://www.aquatis.cz</a>	
<b>Č. ZAKÁZKY</b>		<b>122038A</b>	

SUBDODAVATEL: DOPRAVOPROJEKT BRNO a.s. Kounicova 271/13, 602 00 BRNO VEDOUCÍ PROJEKTU: ING. PETR HUSÁK		 Kounicova 271/13, 602 00 BRNO
		Č. ZAKÁZKY 22-010

VEDOUcí PROJEKTANT	ING. OLDŘICH NEUMAYER, CSC.	<div></div> <div>AQUATIS A.S. Botanická 834/56 602 00 Brno</div> <div>Tel: +420 541 554 111 Fax: +420 541 211 205</div>												
ZODPOVĚDNÝ PROJEKTANT	ING. DOMINIKA SCHUBERTOVÁ													
VYPRACOVAL	ING. ZUZANA CHLÁDOVÁ													
KONTROLOVAL	ING. OLDŘICH NEUMAYER, CSC.													
NÁZEV OBJEKTU PŘÍRODĚ BLÍZKÁ PROTIPOVODŇOVÁ OPATŘENÍ NA ŘECE DESNÉ ř. km 12,088 - 14,231 D.1.4. SO 04 REVITALIZAČNÍ OPATŘENÍ NA LB NAD KRENIŠOVSKÝM JEZEM		<table><tr><td>DATUM</td><td>LEDEN 2023</td></tr><tr><td>FORMÁT</td><td>A4</td></tr><tr><td>MĚŘITKO</td><td>1:100</td></tr><tr><td>STUPEŇ</td><td>DPS</td></tr><tr><td>ČÍS. ZAKÁZKY</td><td>122038A</td></tr><tr><td>ARCHIVNÍ ČÍS.</td><td></td></tr></table>	DATUM	LEDEN 2023	FORMÁT	A4	MĚŘITKO	1:100	STUPEŇ	DPS	ČÍS. ZAKÁZKY	122038A	ARCHIVNÍ ČÍS.	
DATUM	LEDEN 2023													
FORMÁT	A4													
MĚŘITKO	1:100													
STUPEŇ	DPS													
ČÍS. ZAKÁZKY	122038A													
ARCHIVNÍ ČÍS.														
NÁZEV PŘÍLOHY VZOROVÉ PŘÍČNÉ ŘEZY SO 04 km 0,000 - 0,040 + + km 0,097 - 0,139		<table><tr><td>ČÍS. SOUPRAVY</td><td>ČÍS. PŘÍLOHY</td></tr><tr><td></td><td>D.1.4.2.3.2</td></tr></table>	ČÍS. SOUPRAVY	ČÍS. PŘÍLOHY		D.1.4.2.3.2								
ČÍS. SOUPRAVY	ČÍS. PŘÍLOHY													
	D.1.4.2.3.2													