


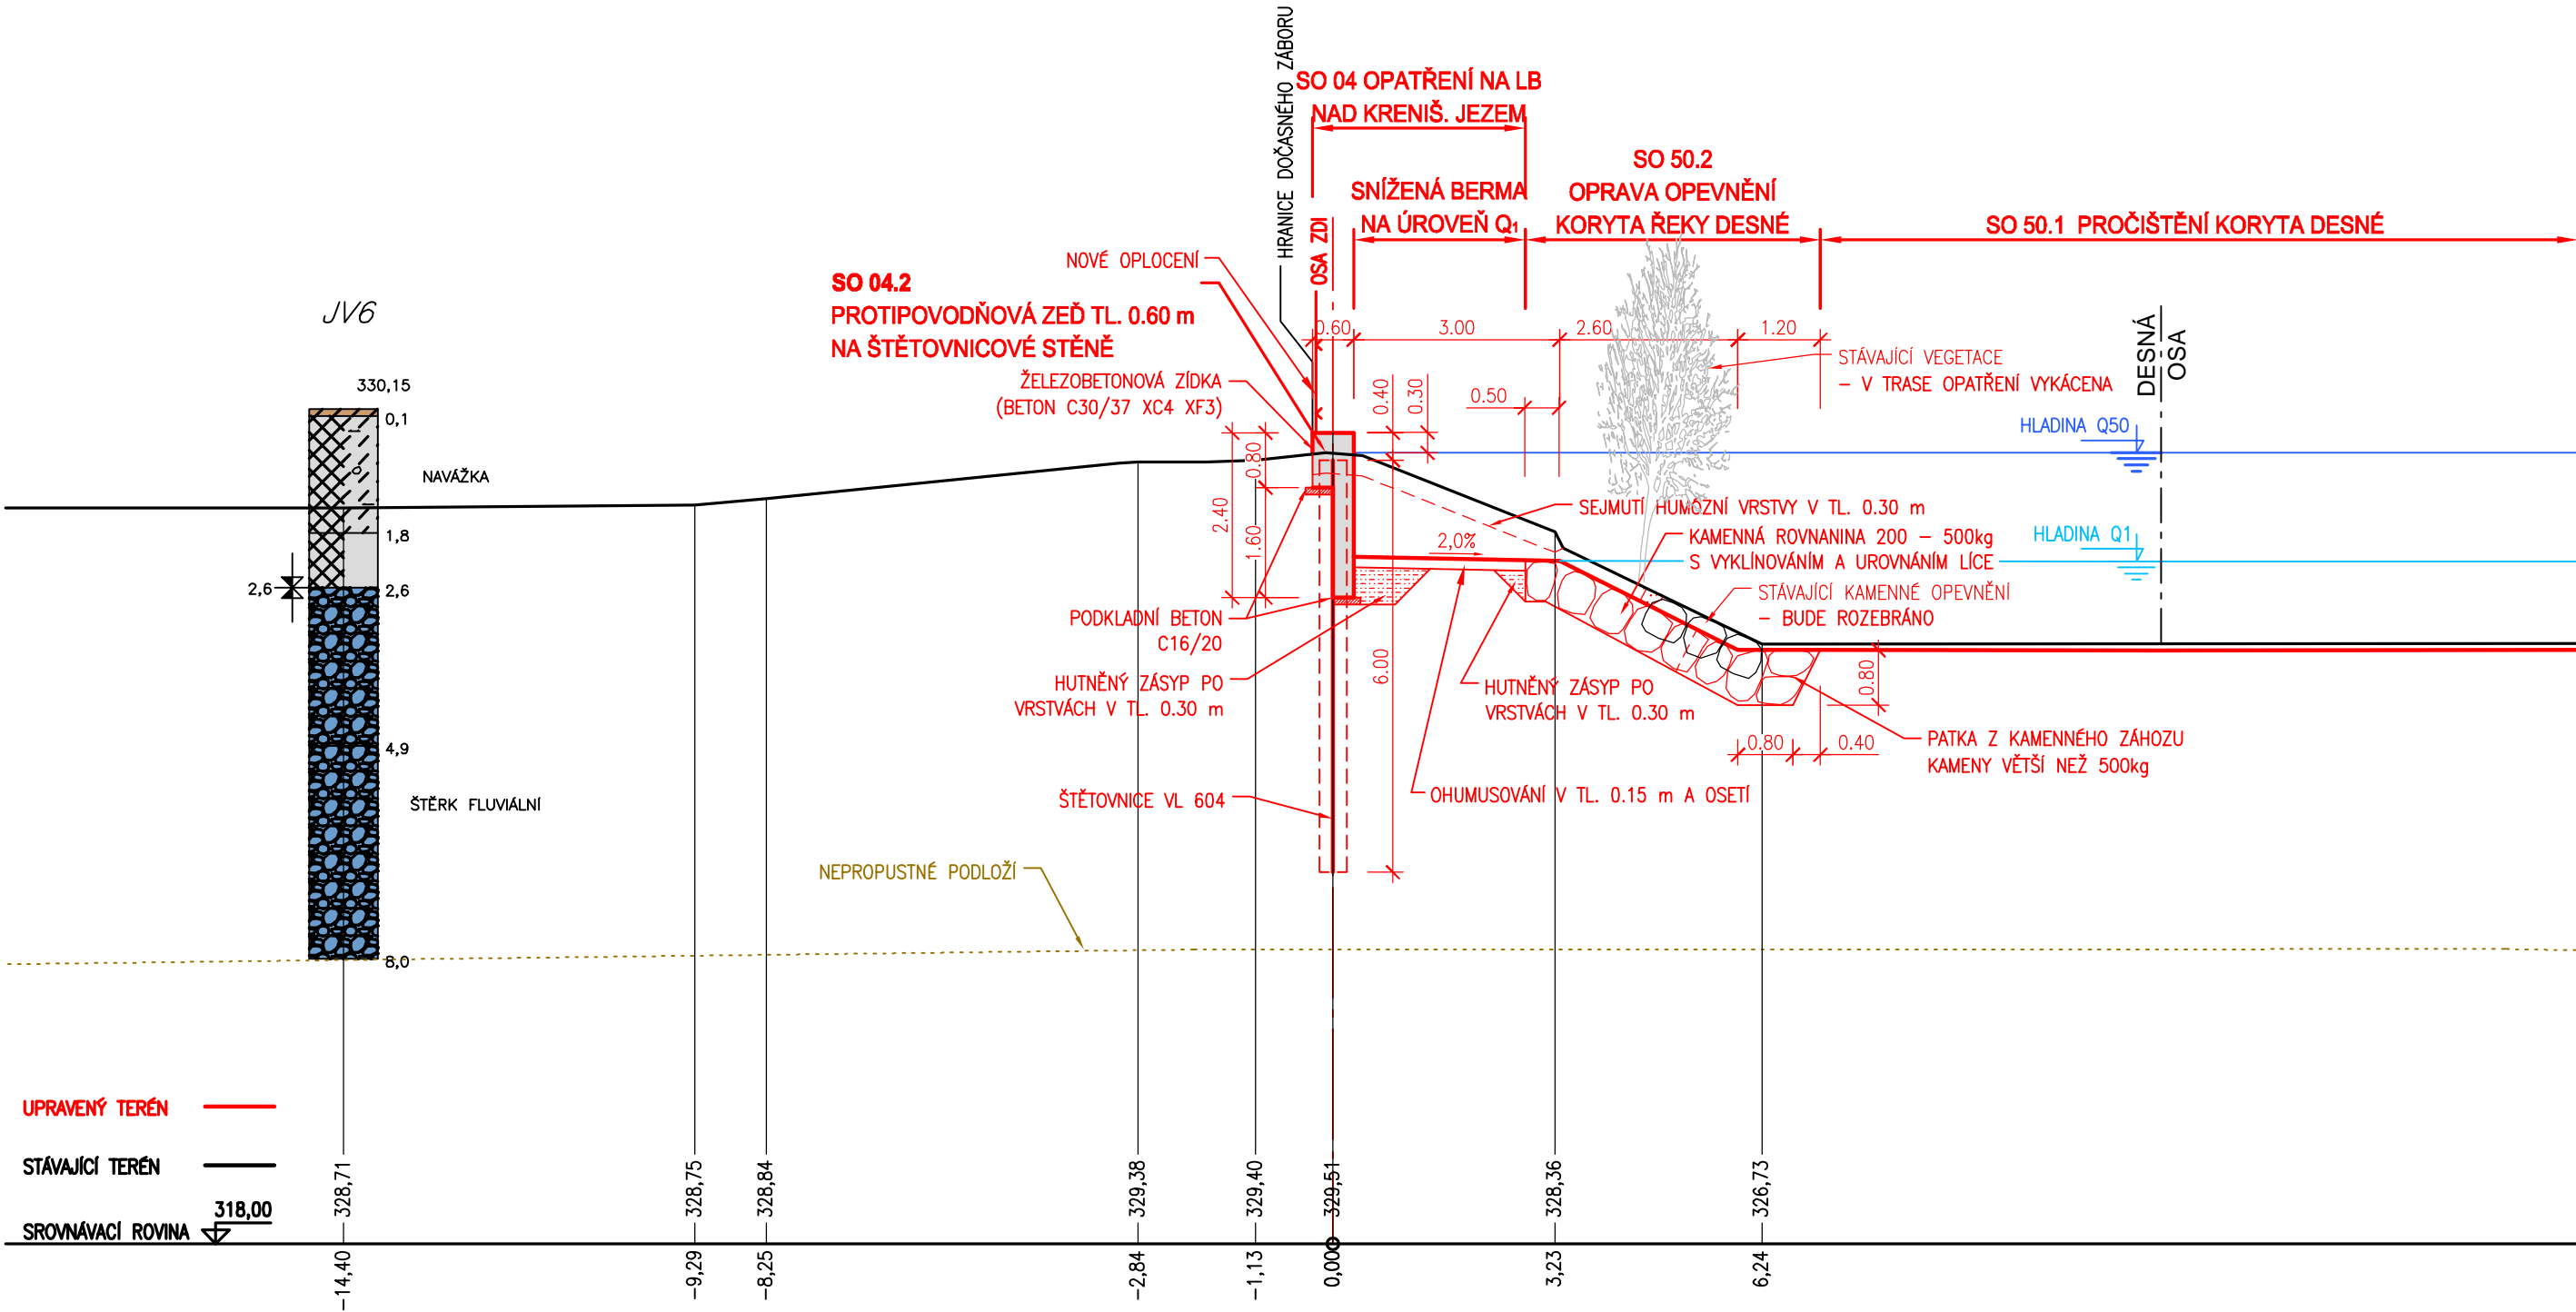

SO 04.2 PROTIPOVODŇOVÁ ZEĎ km 0,139 - 0,341
km 0,180 00



OBJEDNATEL:	
OBEC RAPOTÍN ŠUMPERSKÁ 775 788 14 RAPOTÍN	Č. ZAKÁZKY

ZHOTOVITEL:	
AQUATIS a.s. Botanická 834/56, 602 00 Brno HLAVNÍ INŽENÝR PROJEKTU: ING. OLDŘICH NEUMAYER, CSC.	AQUATIS A.S. Botanická 834/56 602 00 Brno Tel: +420 541 554 111 Fax: +420 541 211 205 E-mail: info@aquatis.cz http://www.aquatis.cz
Č. ZAKÁZKY	122038A

SUBDODAVATEL:	
DOPRAVOPROJEKT BRNO a.s. Kounicova 271/13, 602 00 BRNO VEDOUcí PROJEKTU: ING. PETR HUSÁK	Kounicova 271/13, 602 00 BRNO
Č. ZAKÁZKY	22-010

VEDOUcí PROJEKTANT	ING. OLDŘICH NEUMAYER, CSC.		
ZODPOVĚDNÝ PROJEKTANT	ING. DOMINIKA SCHUBERTOvÁ		
VYPRACOVAL	ING. ZUZANA CHLÁDOVÁ		
KONTROLOVAL	ING. OLDŘICH NEUMAYER, CSC.		
NÁZEV OBJEKTU		DATUM	LEDEN 2023
PŘÍRODĚ BLÍZKÁ PROTIPOVODŇOVÁ OPATŘENÍ NA ŘECE DESNÉ ř. km 12,088 - 14,231 D.1.4. SO 04 REVITALIZAČNÍ OPATŘENÍ NA LB NAD KRENIŠOVSKÝM JEZEM		FORMÁT	3A4
		MĚŘITKO	1:100
		STUPEŇ	DPS
		ČÍS. ZAKÁZKY	122038A
		ARCHIVNÍ ČÍS.	
NÁZEV PŘÍLOHY		ČÍS. SOUPRAVY	ČÍS. PŘÍLOHY
VZOROVÉ PŘÍČNÉ ŘEZY SO 04 km 0,139 - 0,341			D.1.4.2.3.3