




PR: 1  
km 0,000 00

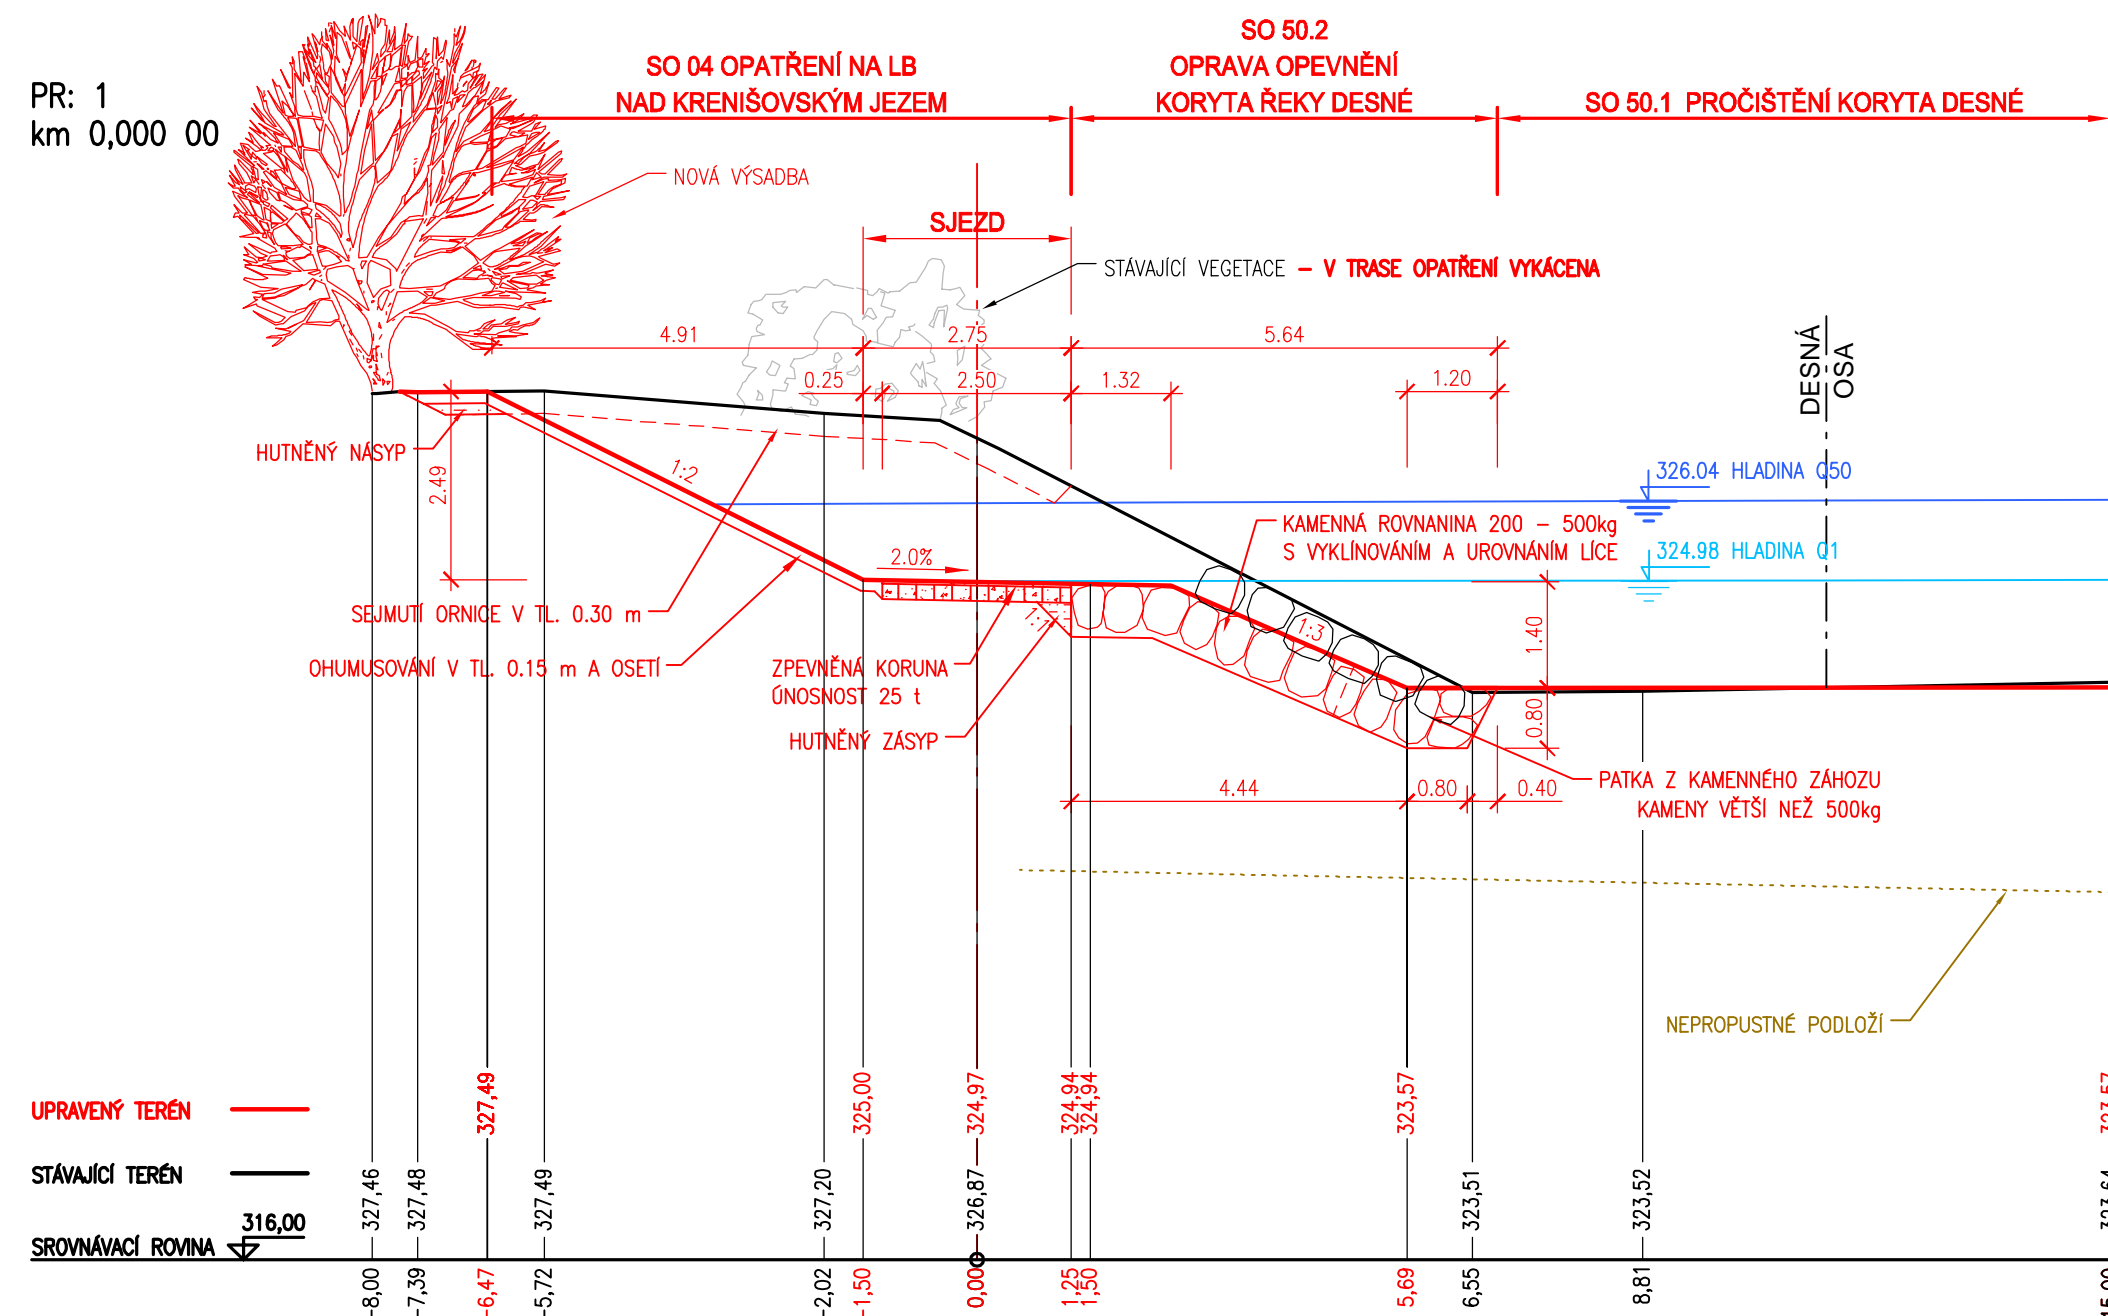


PR: 3  
km 0,039 89

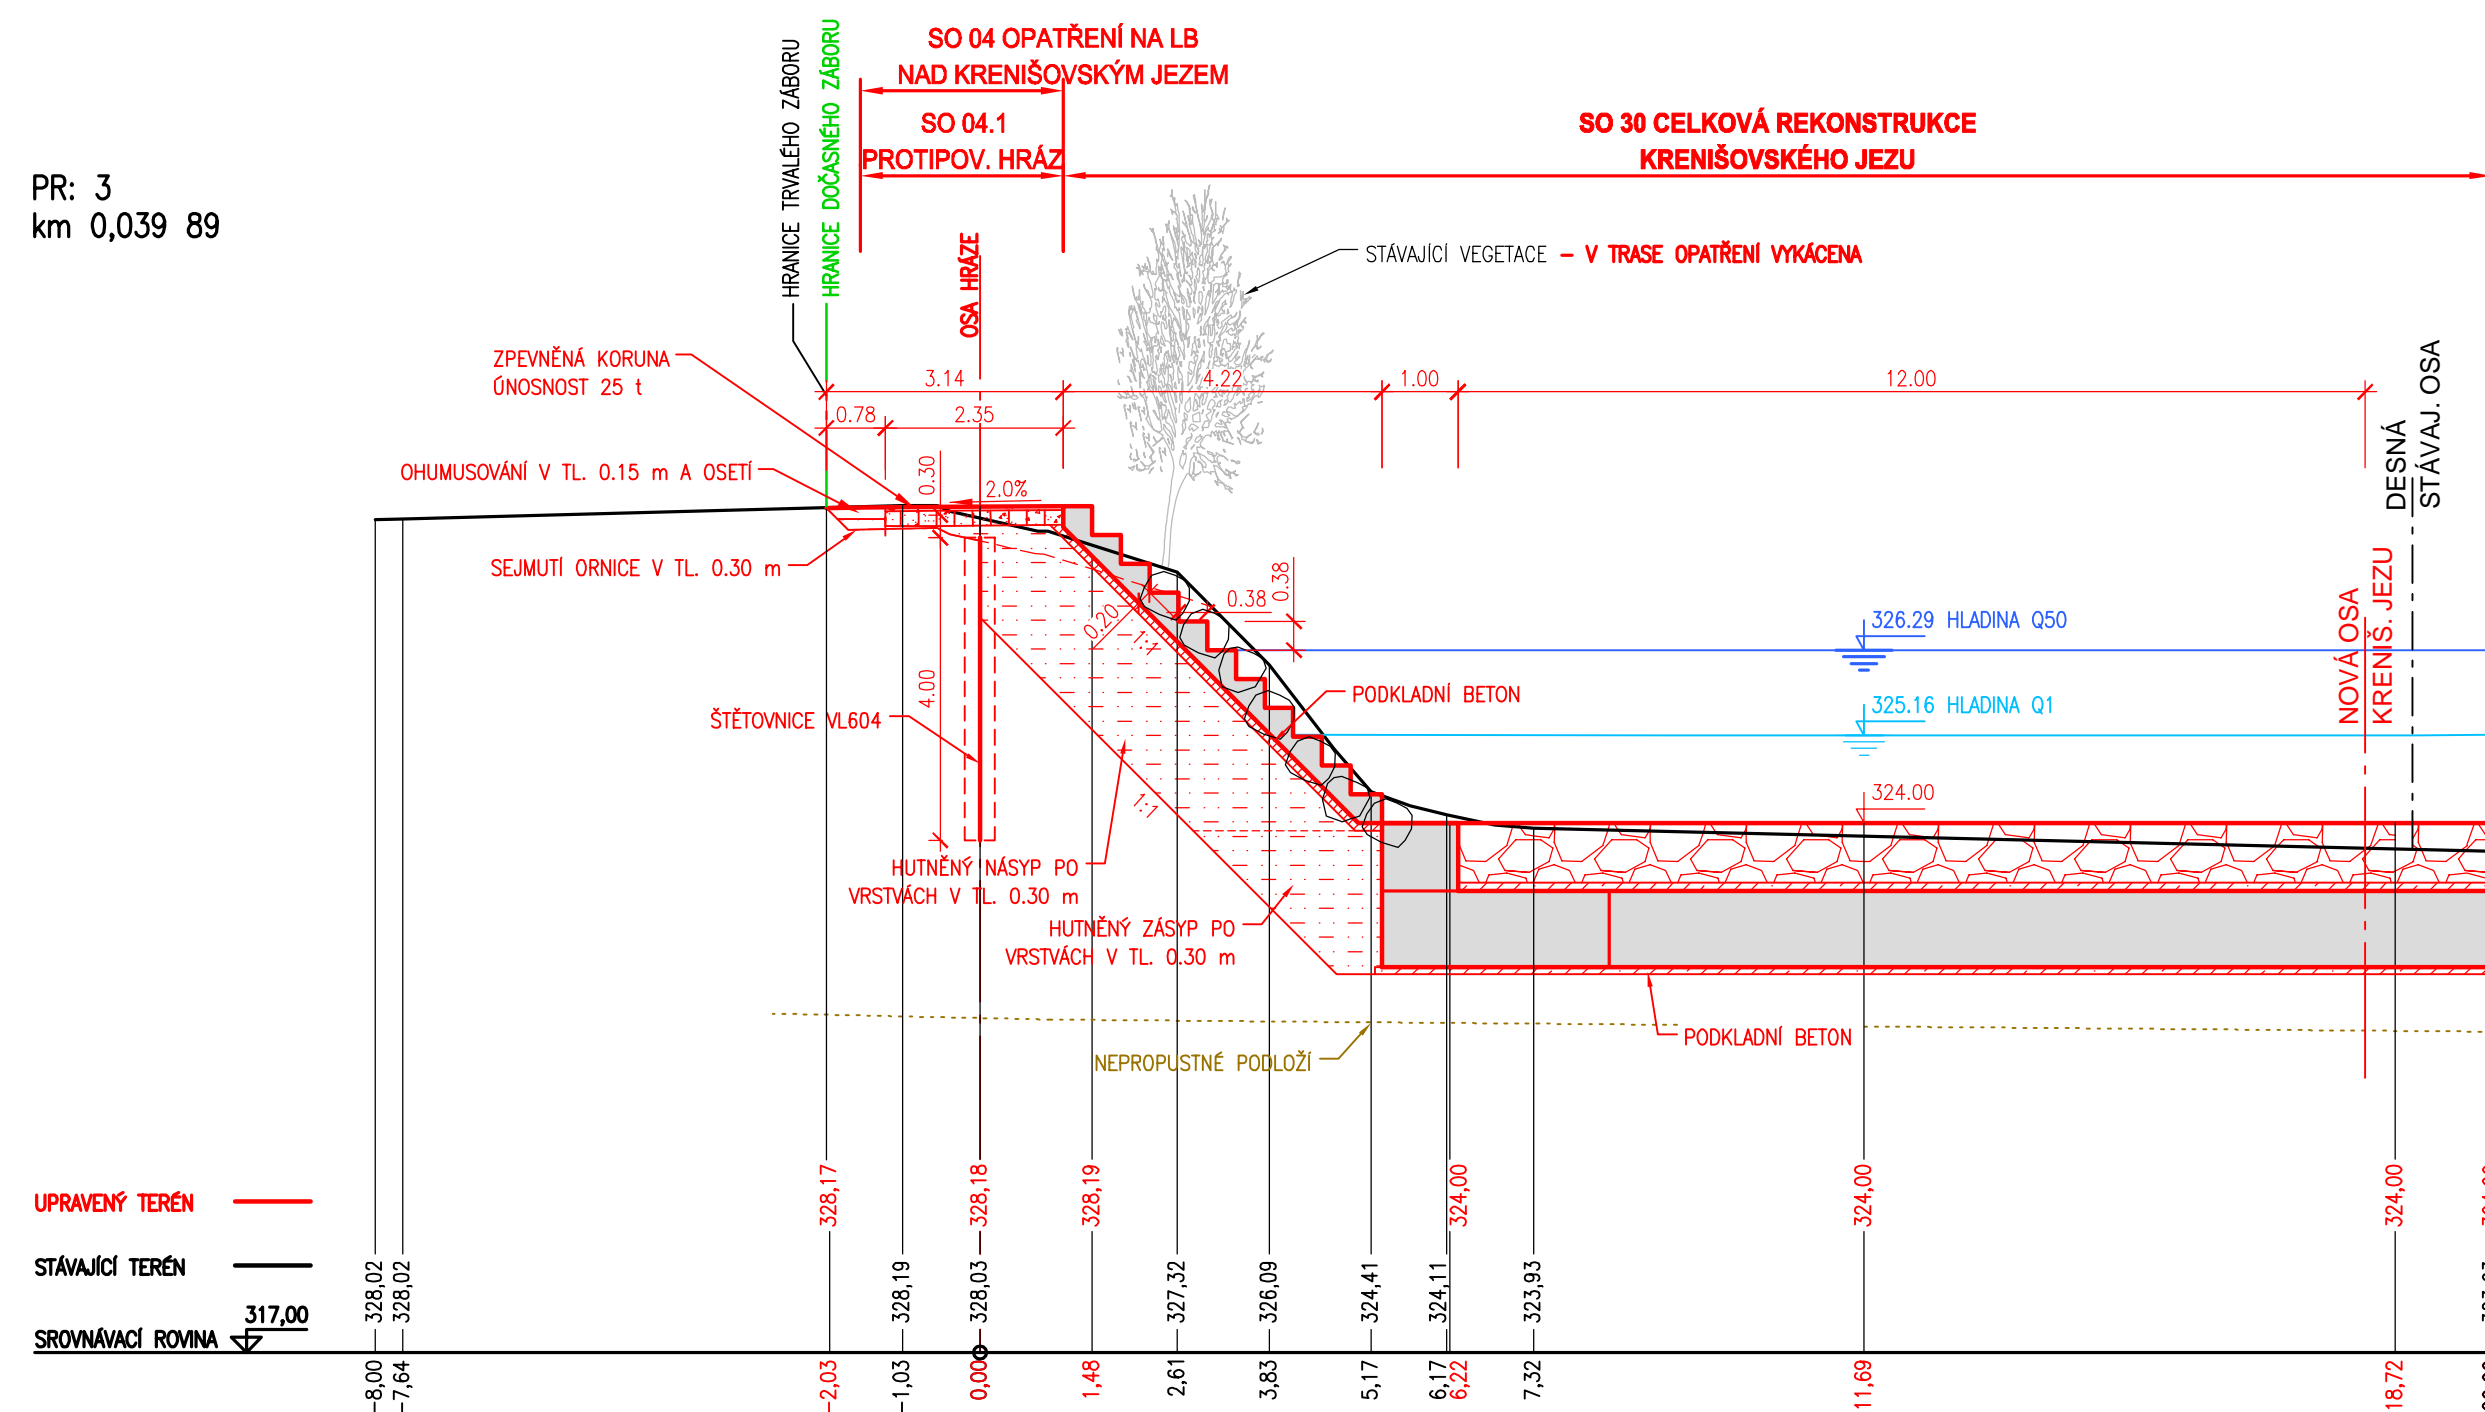


PR: 4  
km 0,050 00

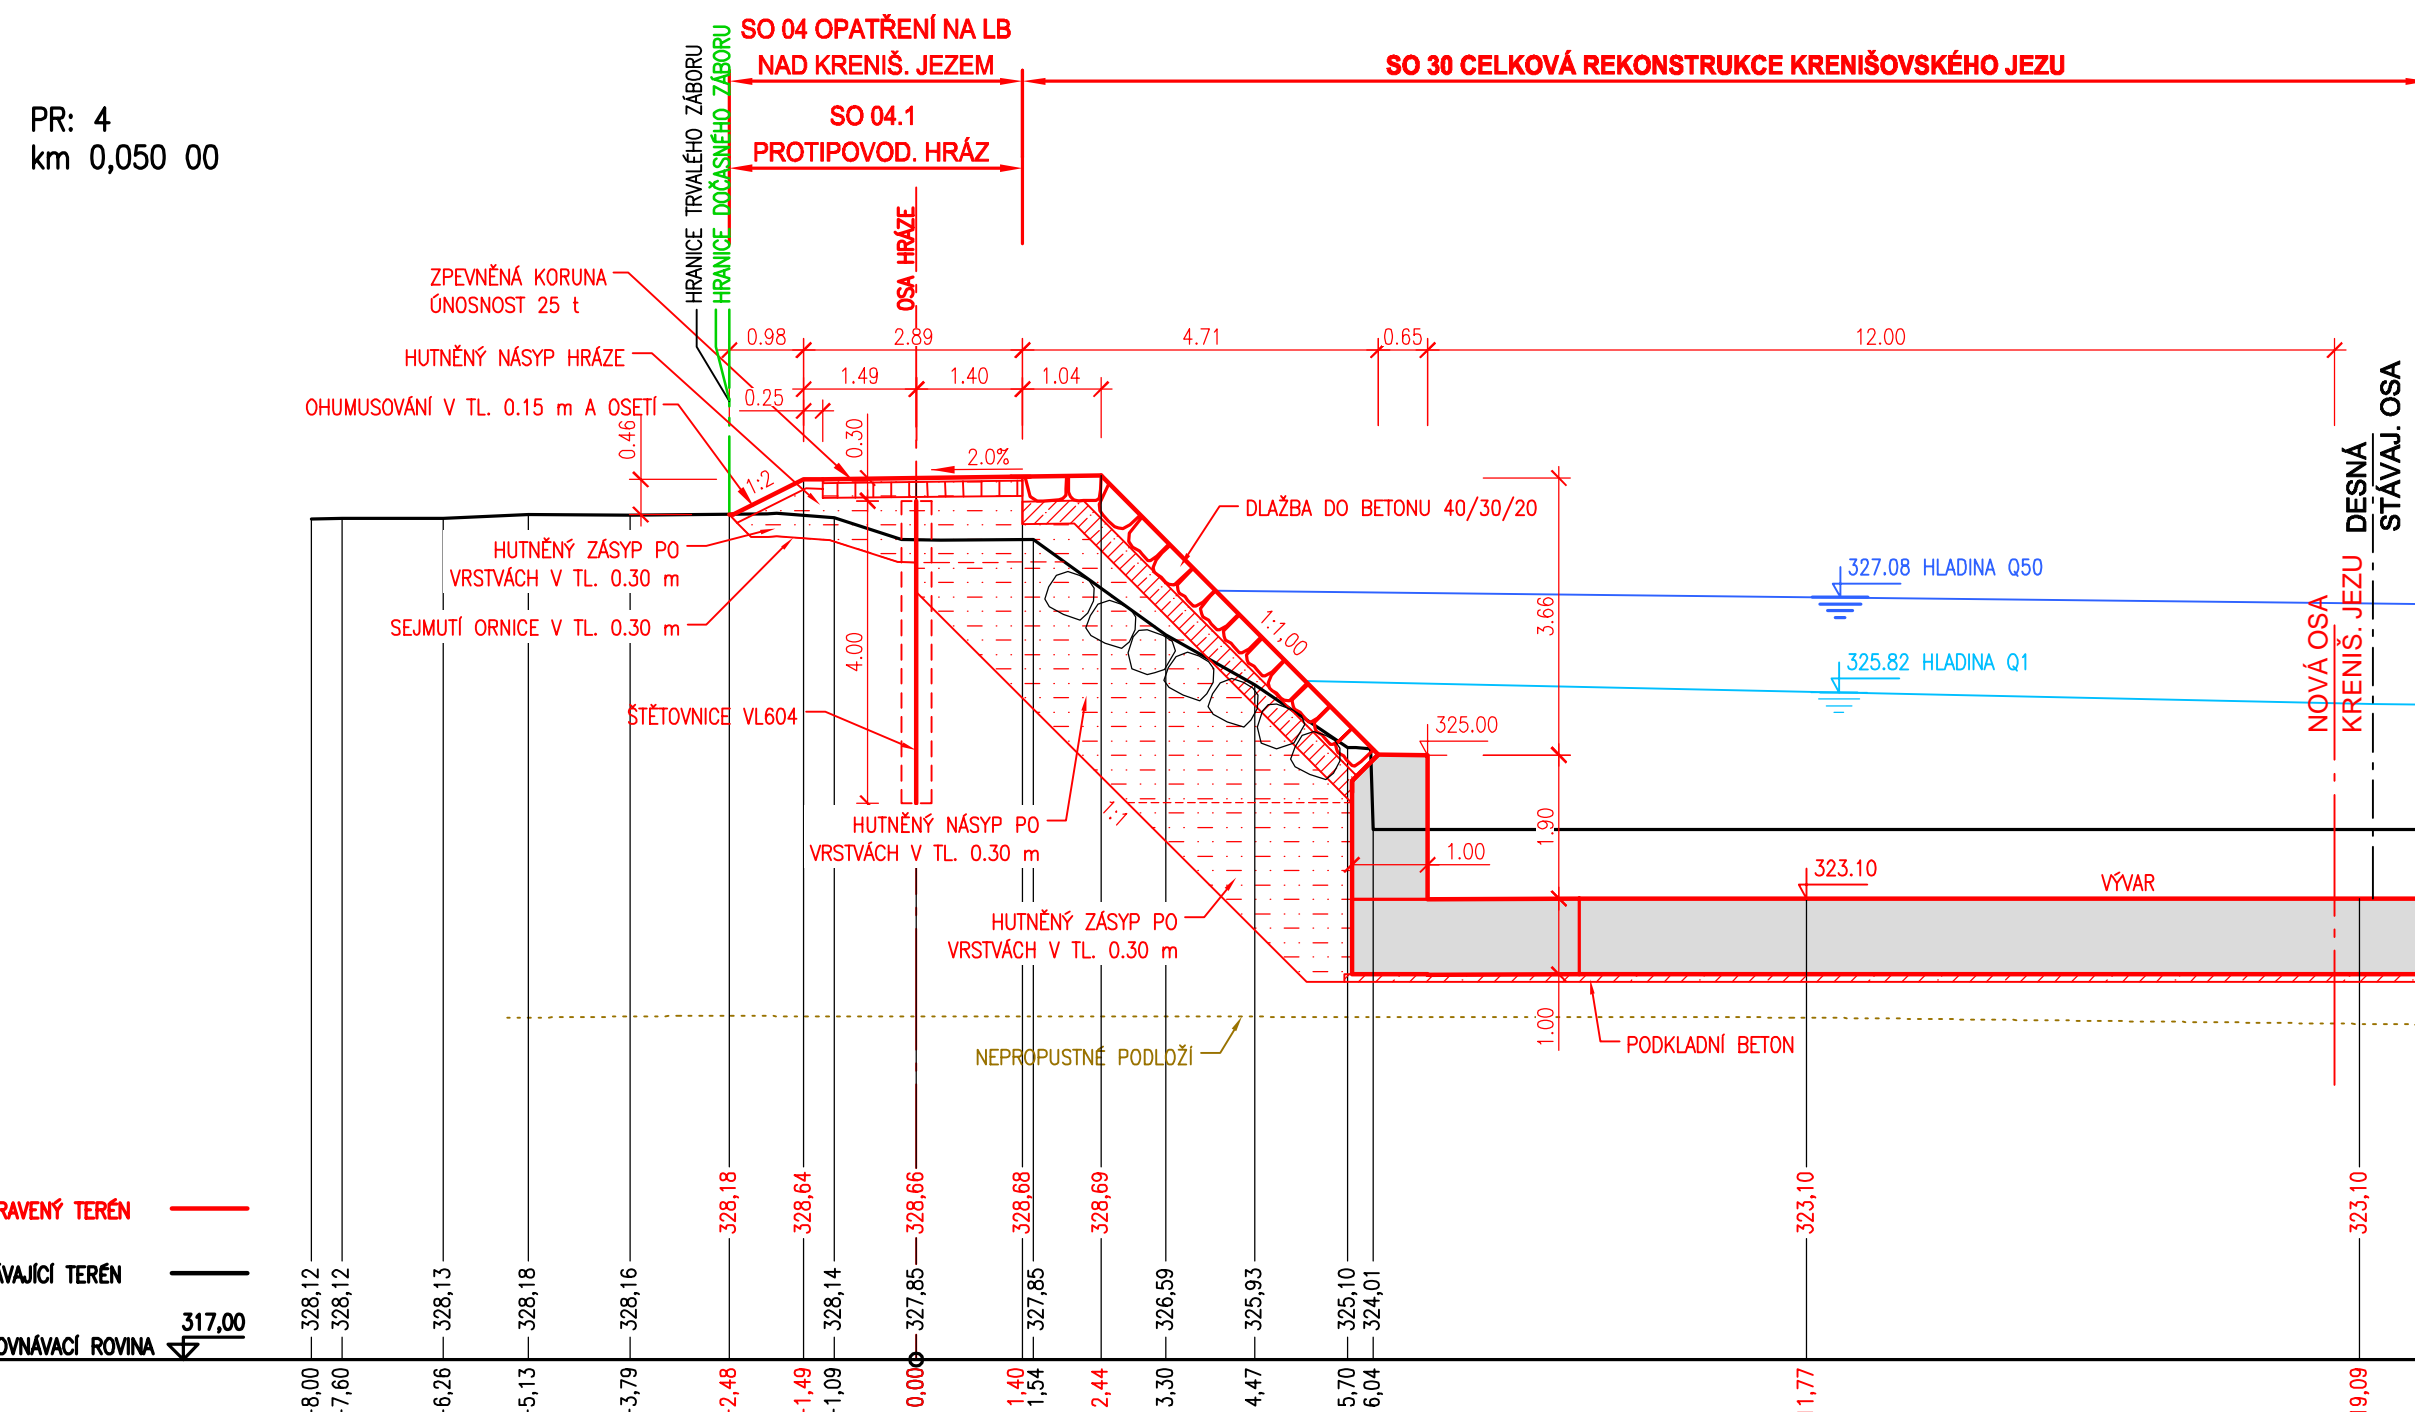



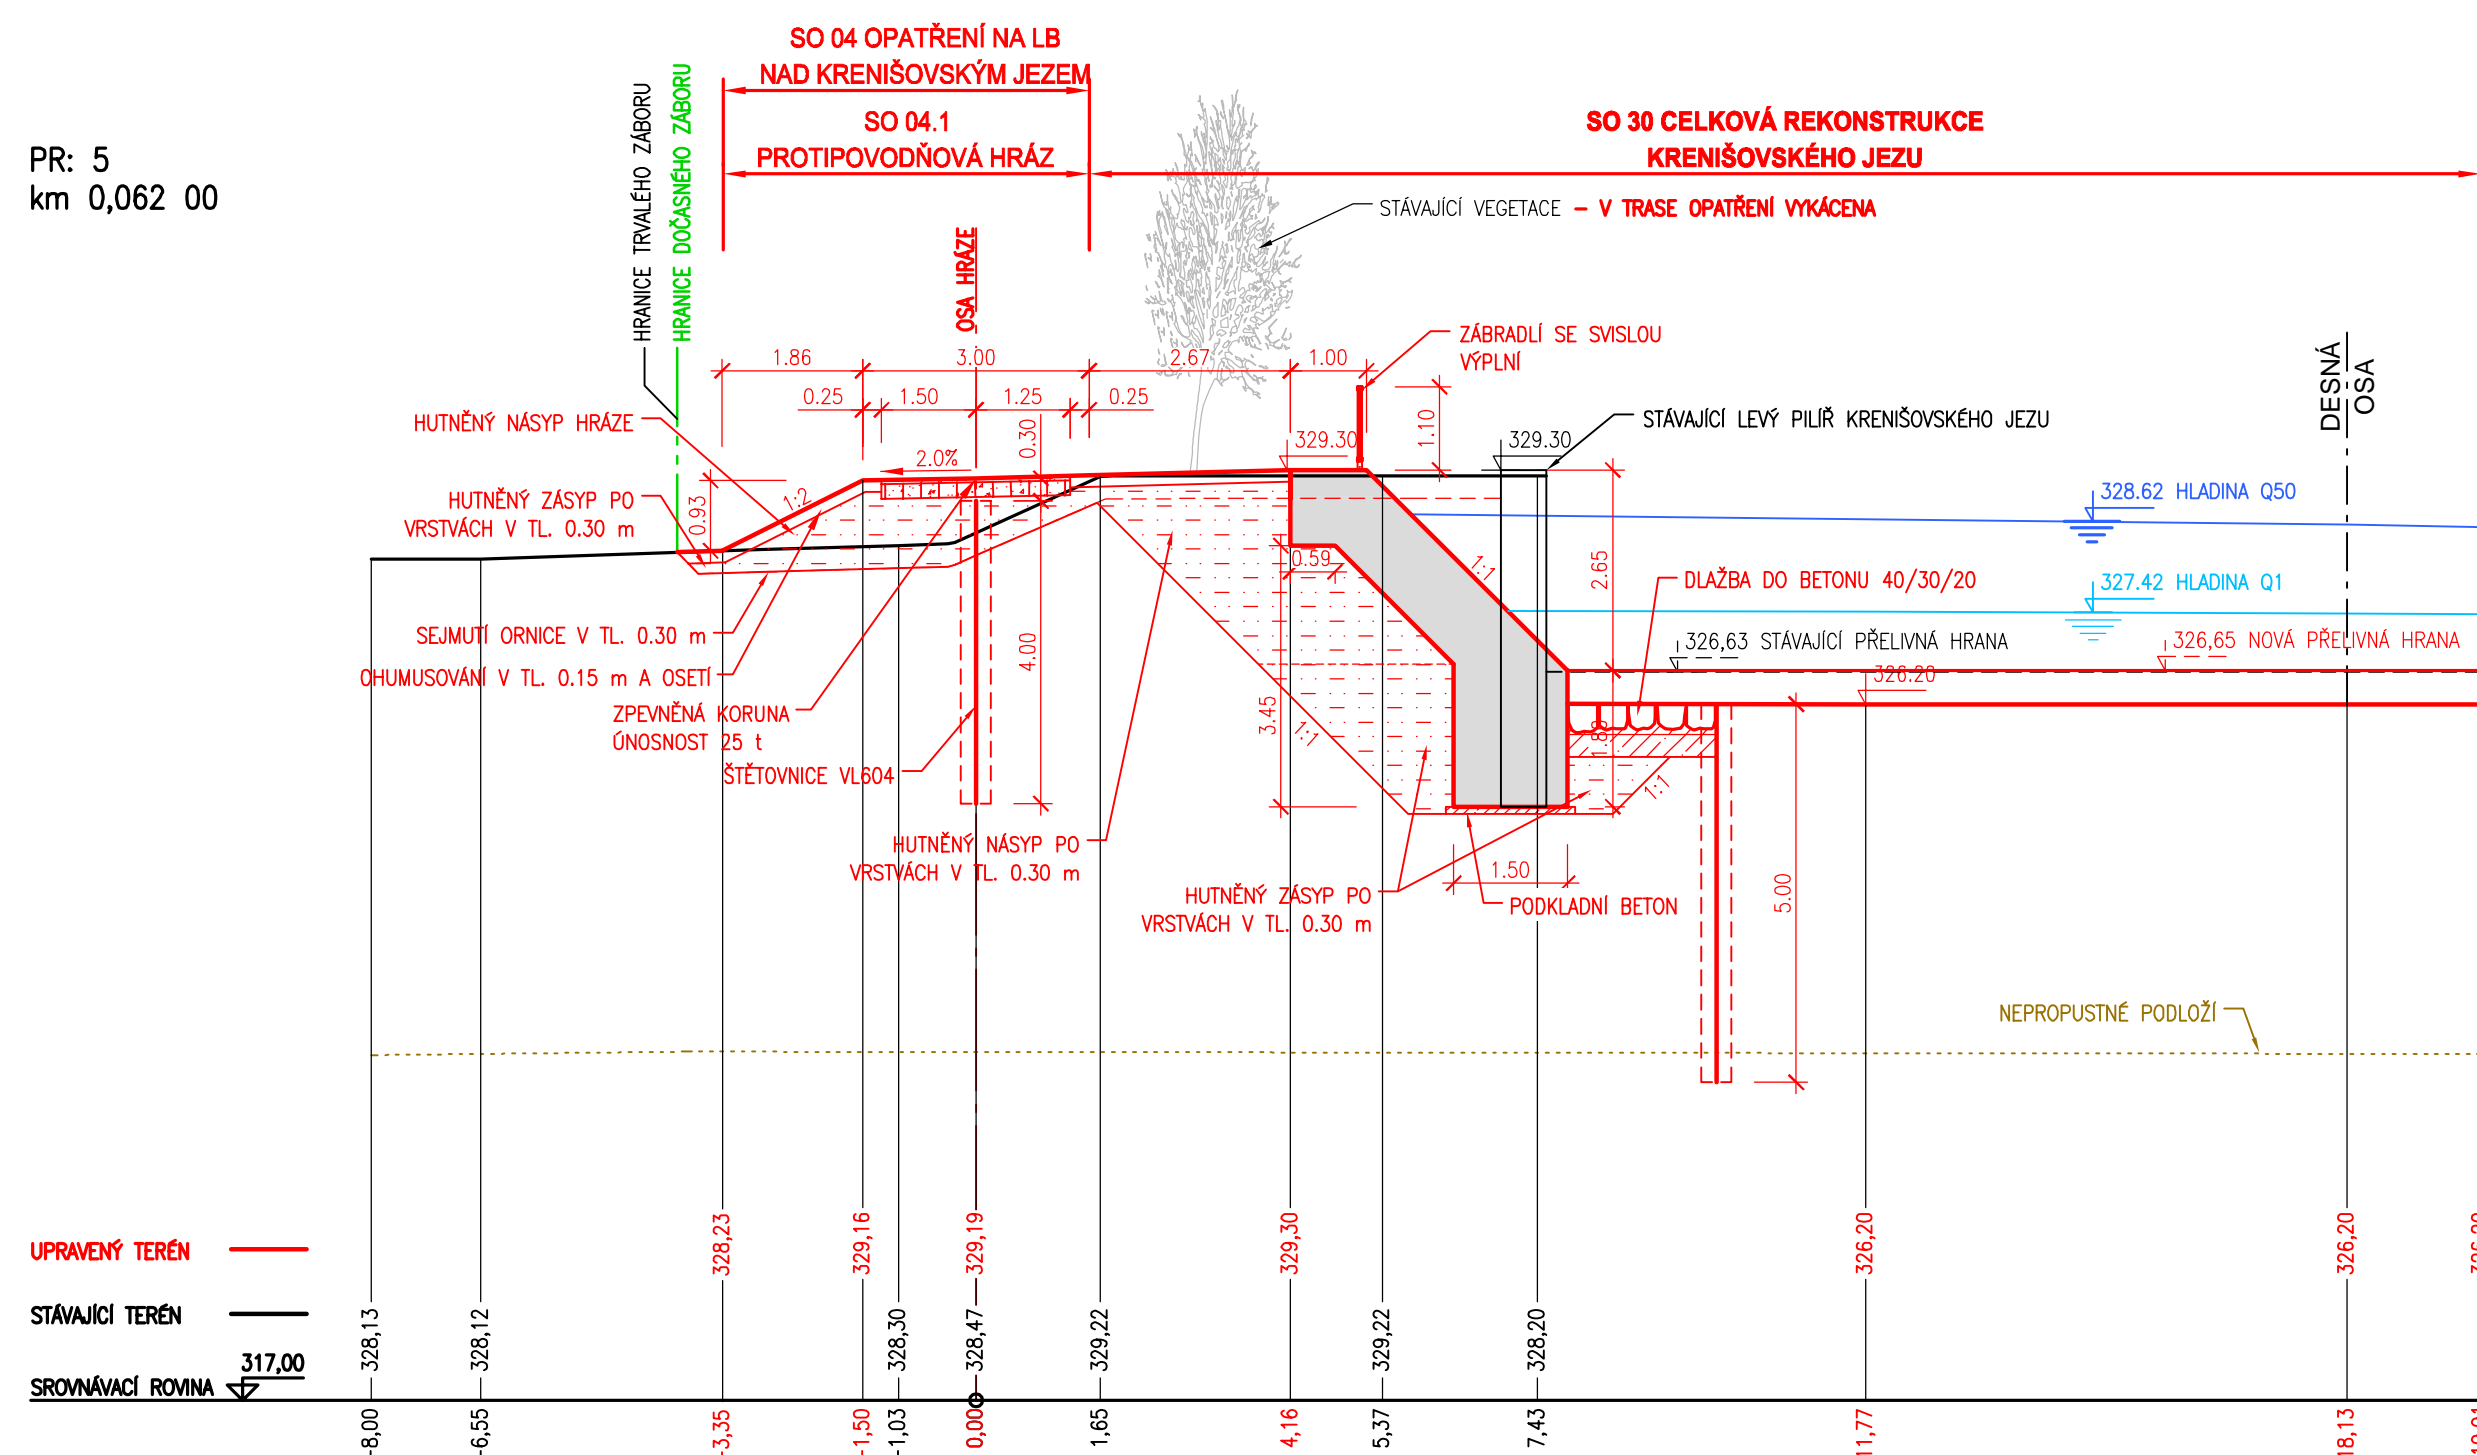

PR: 5  
km 0,062 00

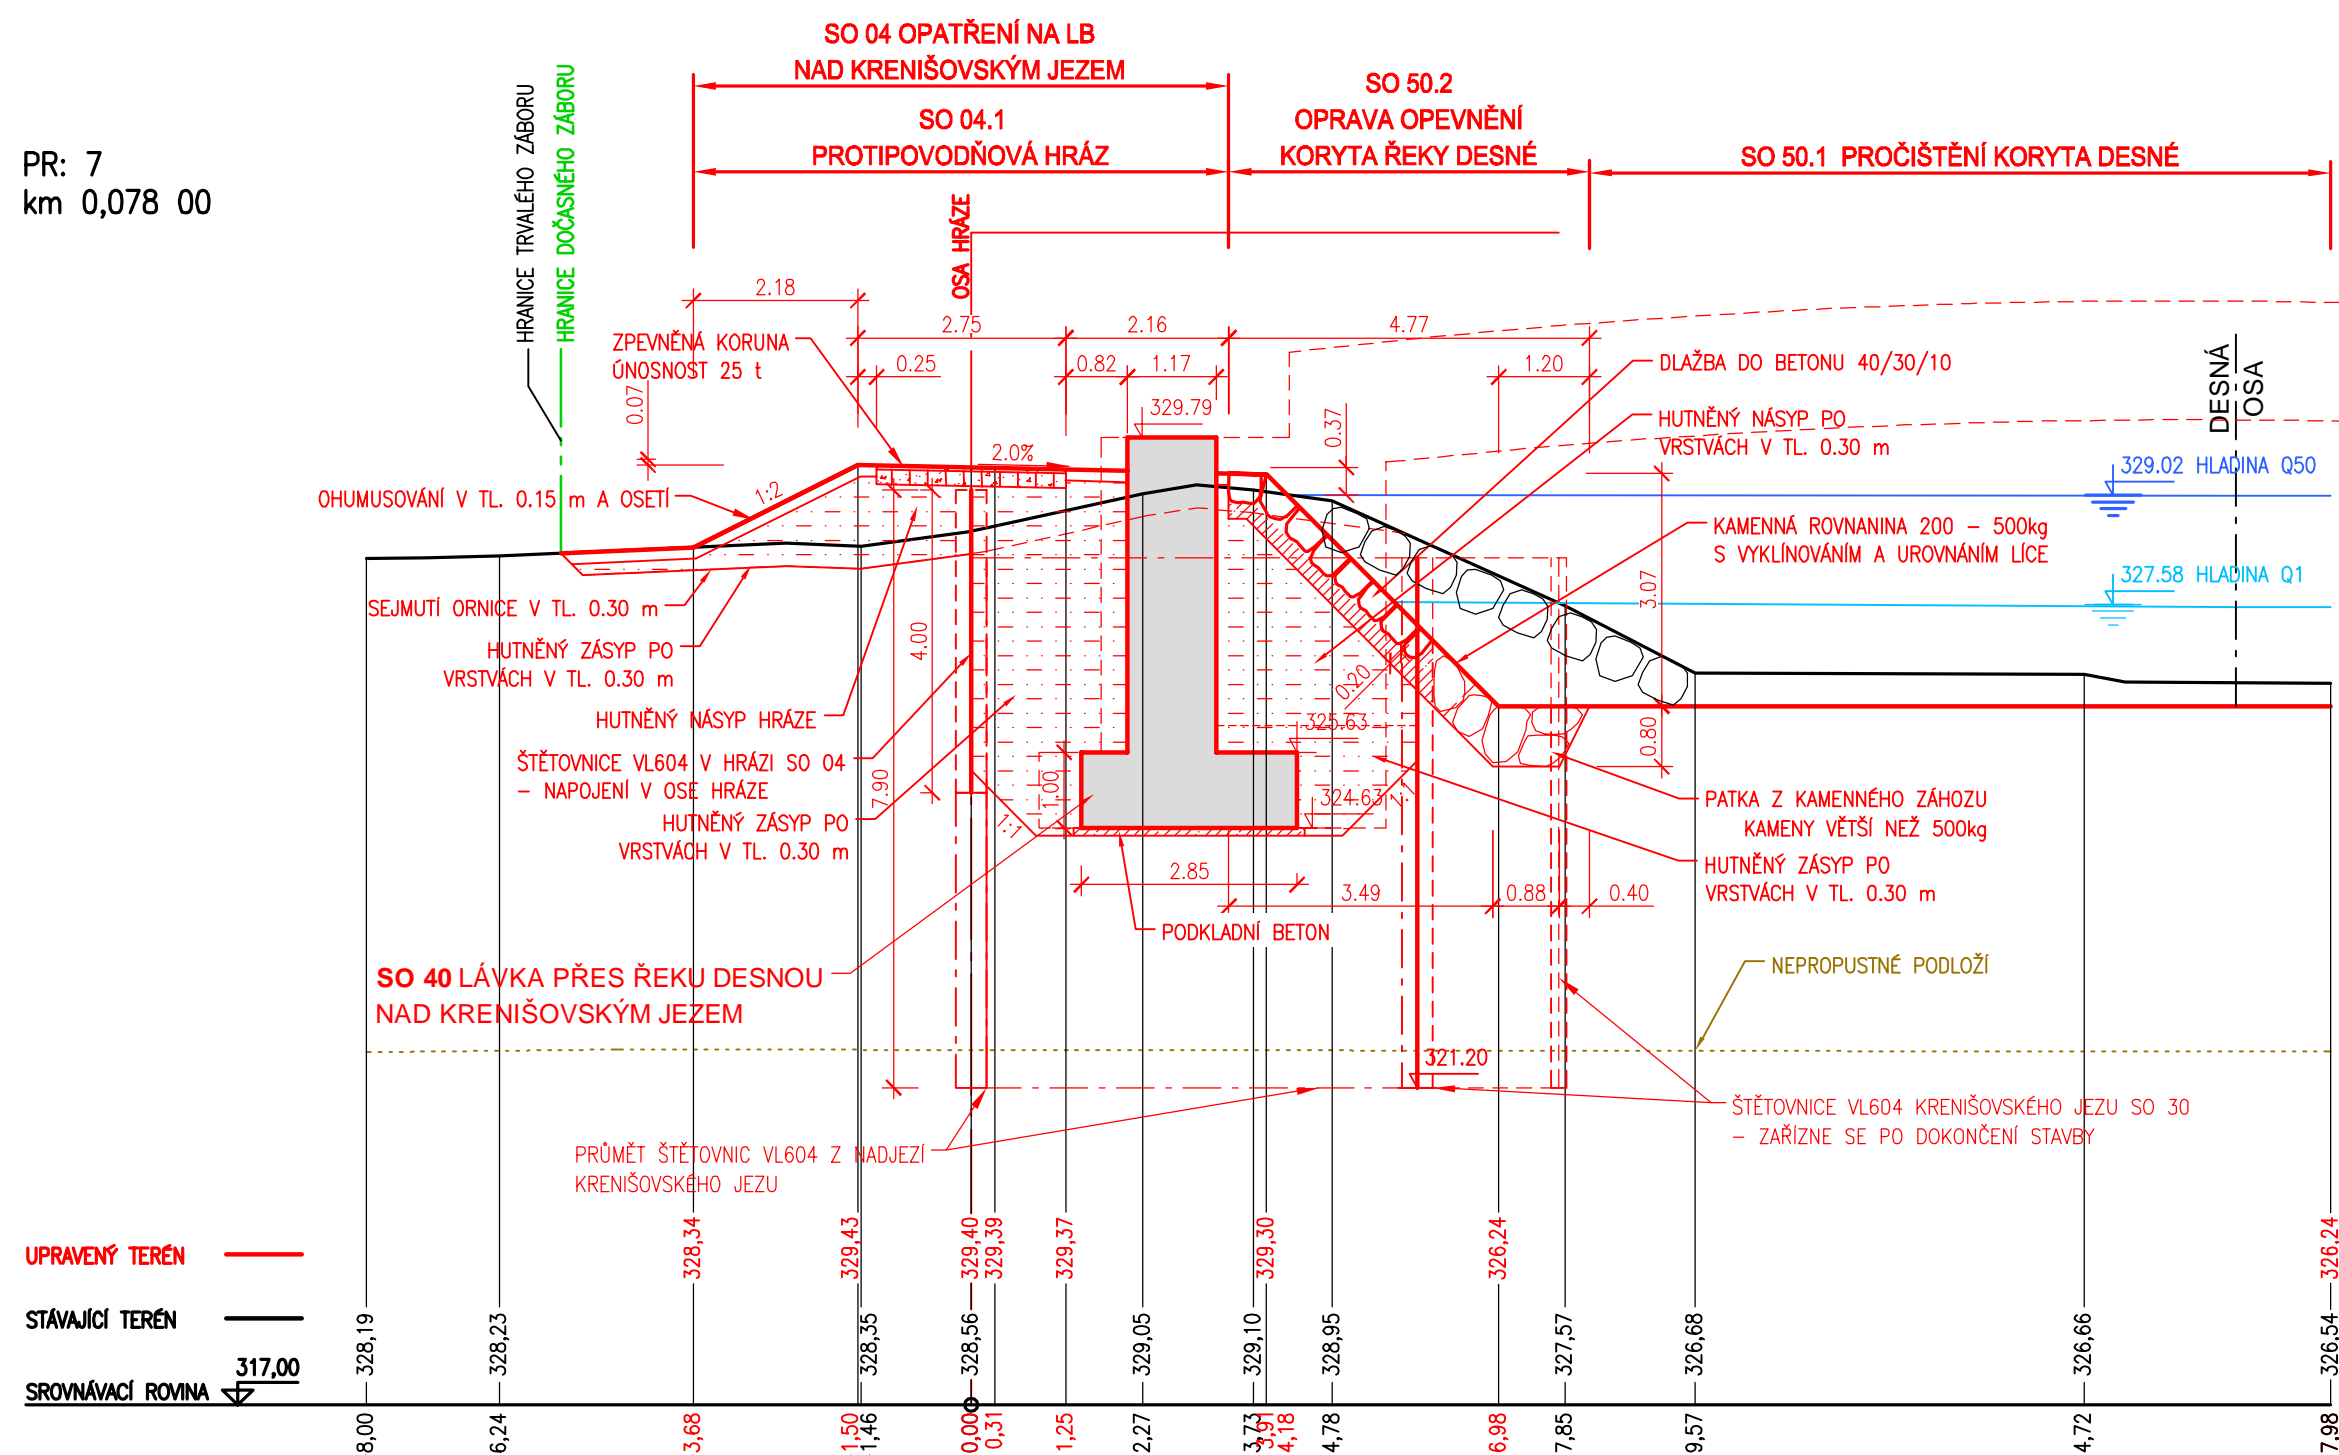

PR: 7  
km 0,078 00



PŘEMĚT SO 40 LÁVKA PŘES ŘEČKU DESNOU NAD KRENIŠOVSKÝM JEZEM

OBJEDNATEL:  OBEC RAPOTÍN ŠUMPERSKÁ 775 788 14 RAPOTÍN		 Č. ZAKÁZKY	
ZHOTOVITEL: AQUATIS a.s. Botanická 834/56, 602 00 Brno HLAVNÍ INŽENÝR PROJEKTU: ING. OLDŘICH NEUMAYER, CSC.		 AQUATIS a.s. Botanická 834/56 602 00 Brno Tel: +420 541 554 111 Fax: +420 541 211 205 E-mail: info@aquatis.cz http://www.aquatis.cz Č. ZAKÁZKY 122038A	
SUBDODAVATEL: DOPRAVOPROJEKT BRNO a.s. Kounicova 271/13, 602 00 BRNO VEDOUcí PROJEKTU: ING. PETR HUSÁK		 DOPRAVOPROJEKT BRNO a.s. Kounicova 271/13, 602 00 BRNO Č. ZAKÁZKY 22-010	
VEDOUcí PROJEKTANT ING. OLDŘICH NEUMAYER, CSC. ZODPOVĚDNÝ PROJEKTANT ING. DOMINIKA SCHUBERTOVA VYPRACOVAV ING. ZUZANA CHLÁDOVÁ KONTROLOVAL ING. OLDŘICH NEUMAYER, CSC.		 AQUATIS a.s. Botanická 834/56 602 00 Brno Tel: +420 541 554 111 Fax: +420 541 211 205 E-mail: info@aquatis.cz http://www.aquatis.cz Č. ZAKÁZKY 122038A ČÍS. PŘÍLOHY ČÍS. SOUPRAVY	
NAZEV OBJEKTU PŘÍRODĚ BLÍZKÁ PROTIPOVODŇOVÁ OPATŘENÍ NA ŘEČCE DESNÉ f. km 12,088 - 14,231 D.1.4. SO 04 REVITALIZAČNÍ OPATŘENÍ NA LB NAD KRENIŠOVSKÝM JEZEM		DATUM LEDEN 2023 FORMÁT A2+420 MĚŘÍTKO 1:100 STUPEŇ DPS ČÍS. ZAKÁZKY 122038A ARCHIVNÍ ČÍS.	
NAZEV PŘÍLOHY PŘÍČNÉ REZY PRACOVNÍ - PF1, PF3, PF4, PF5, PF7		ČÍS. PŘÍLOHY D.1.4.2.4.1	