

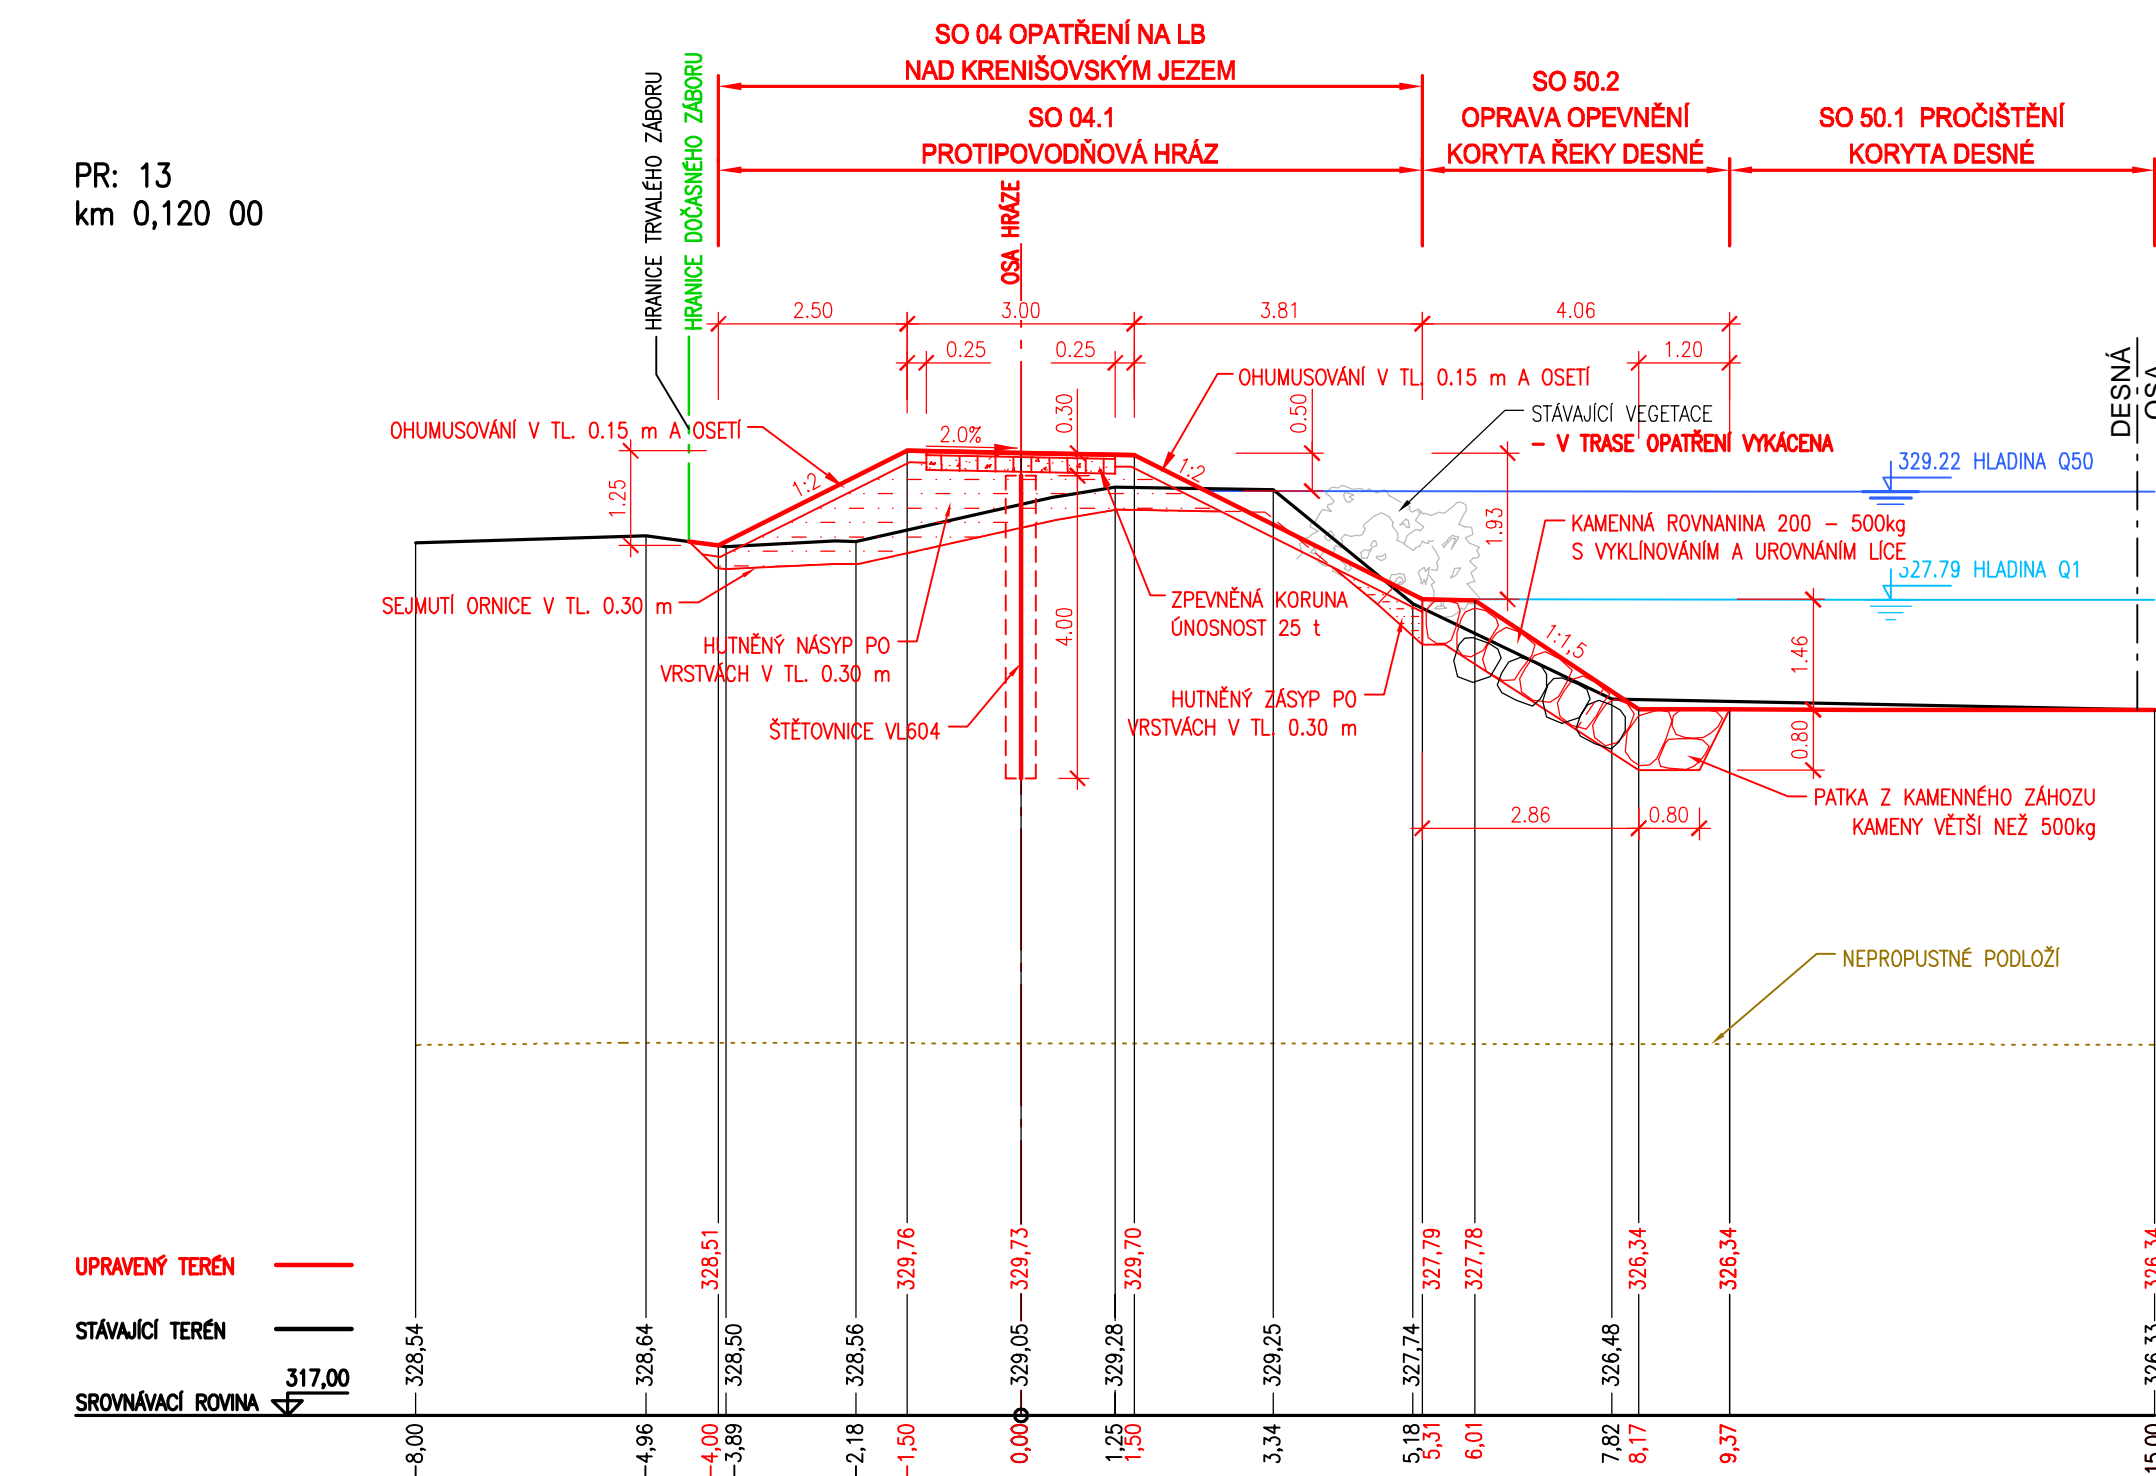



PR: 13
km 0,120 00

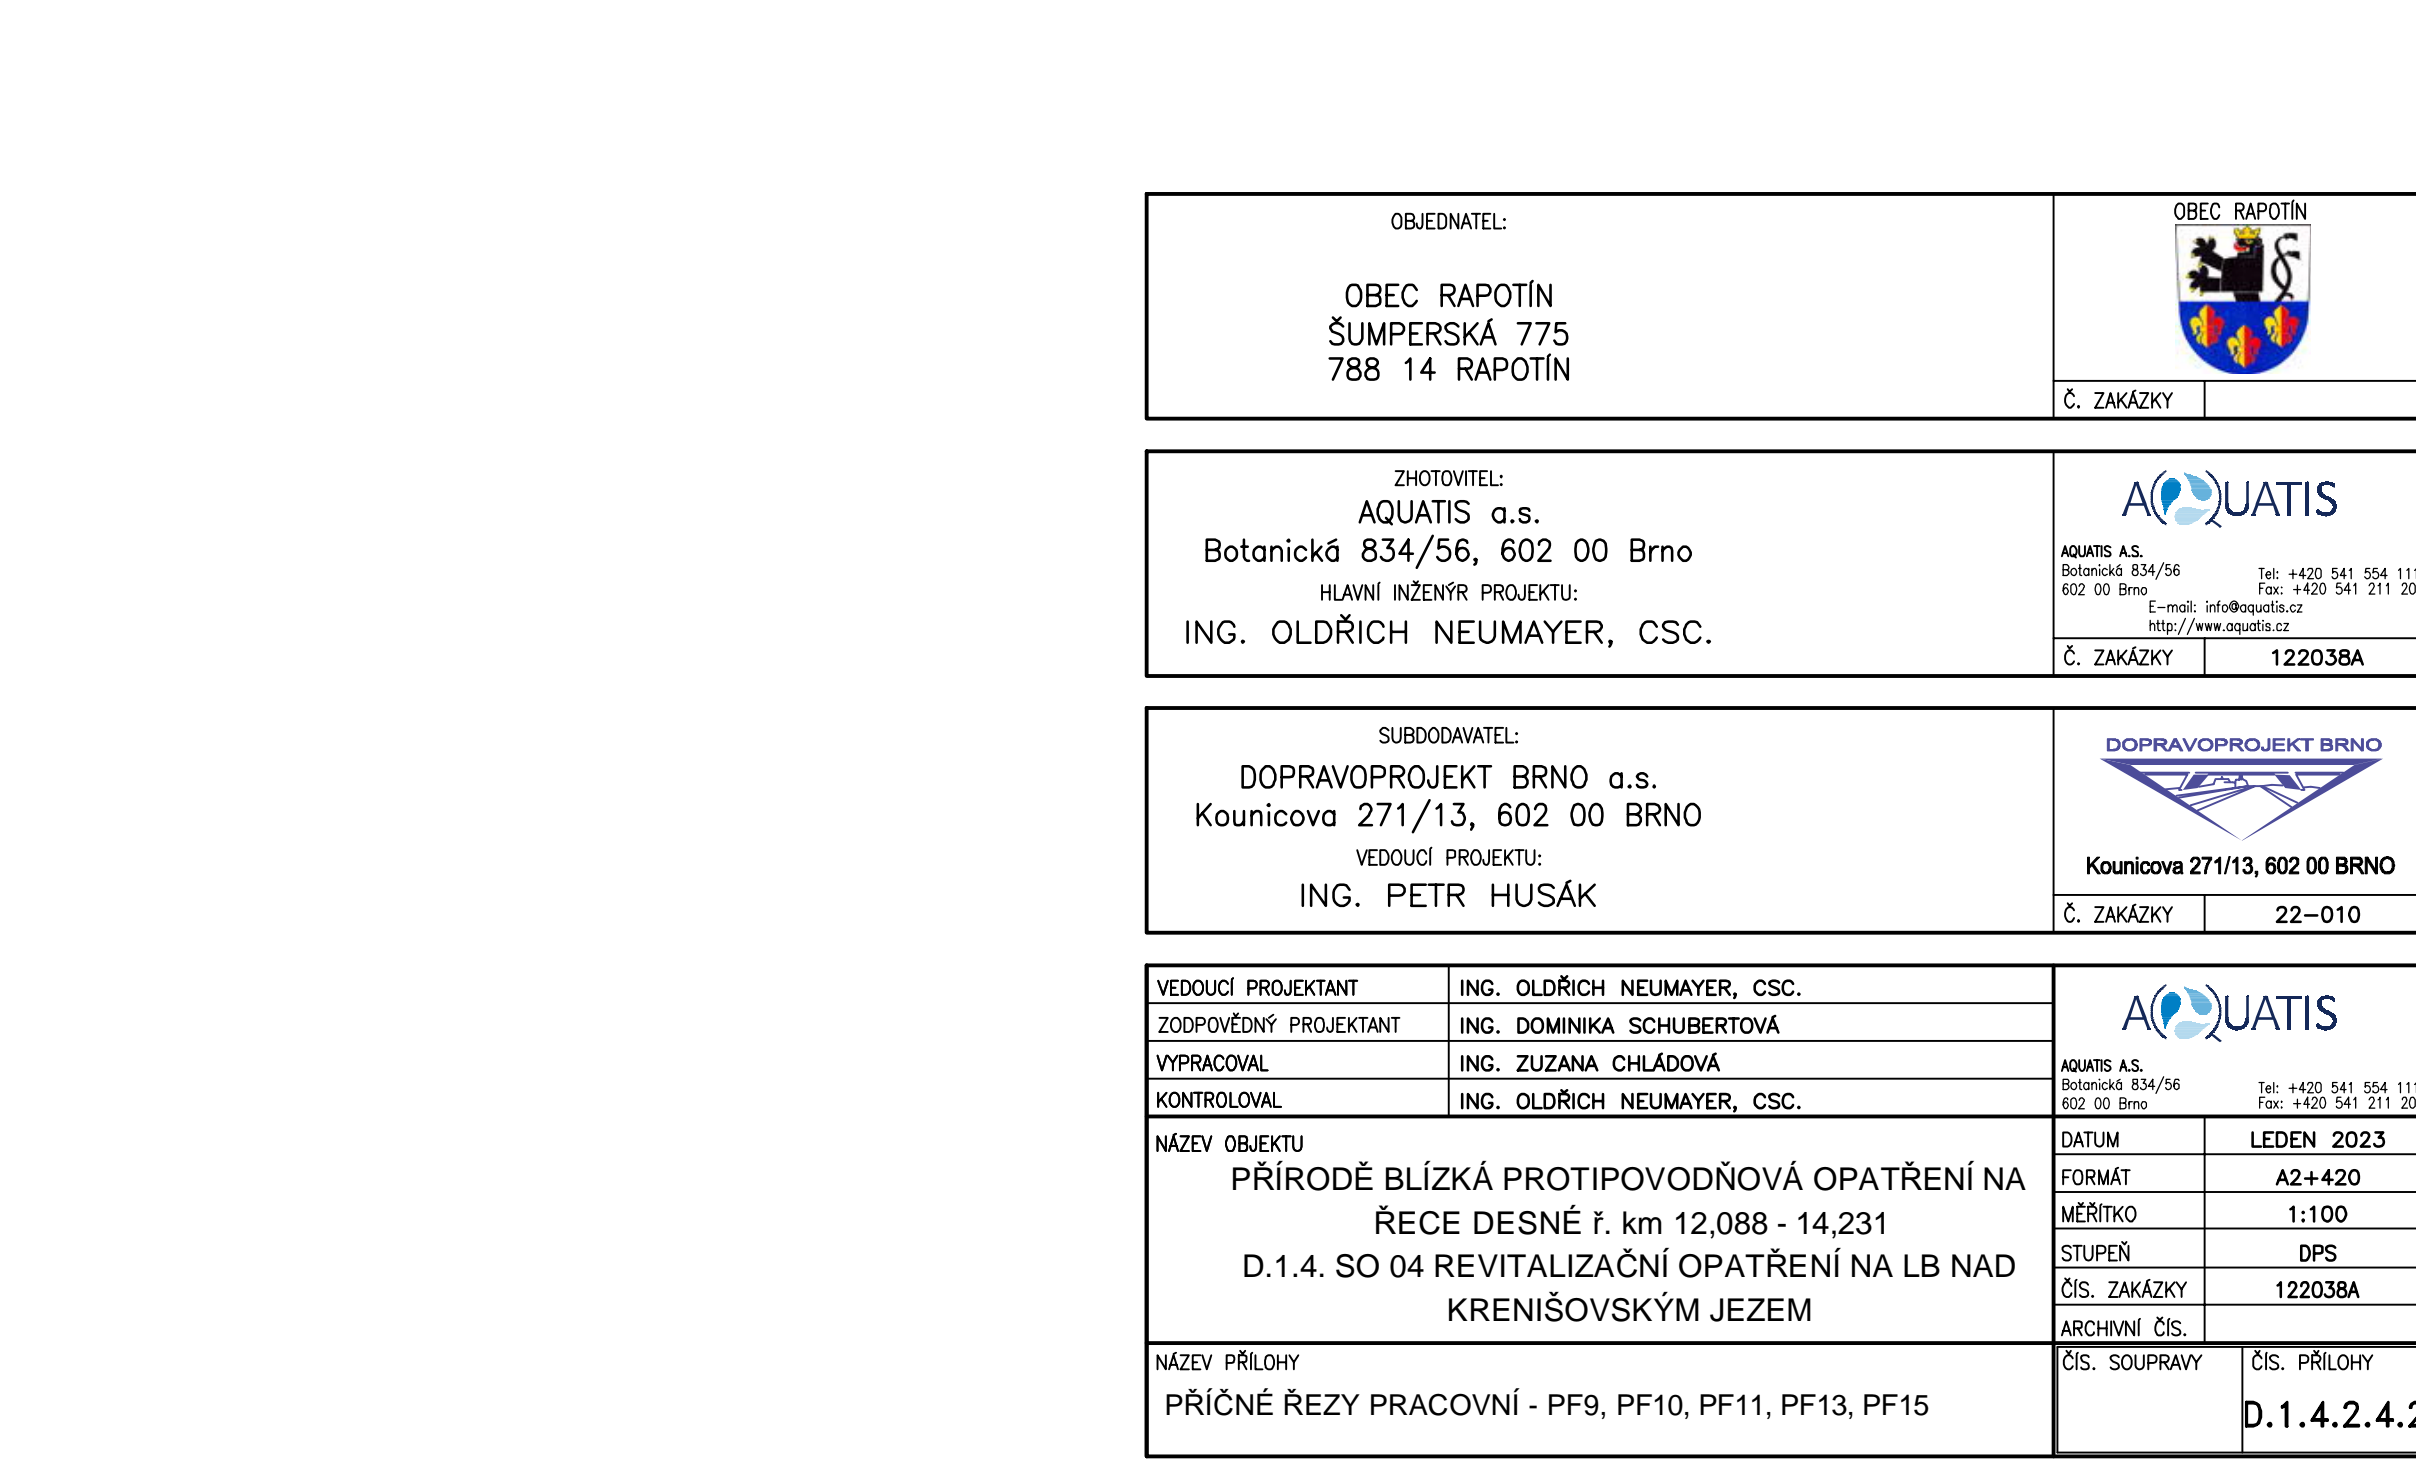

PR: 15
km 0,140 00

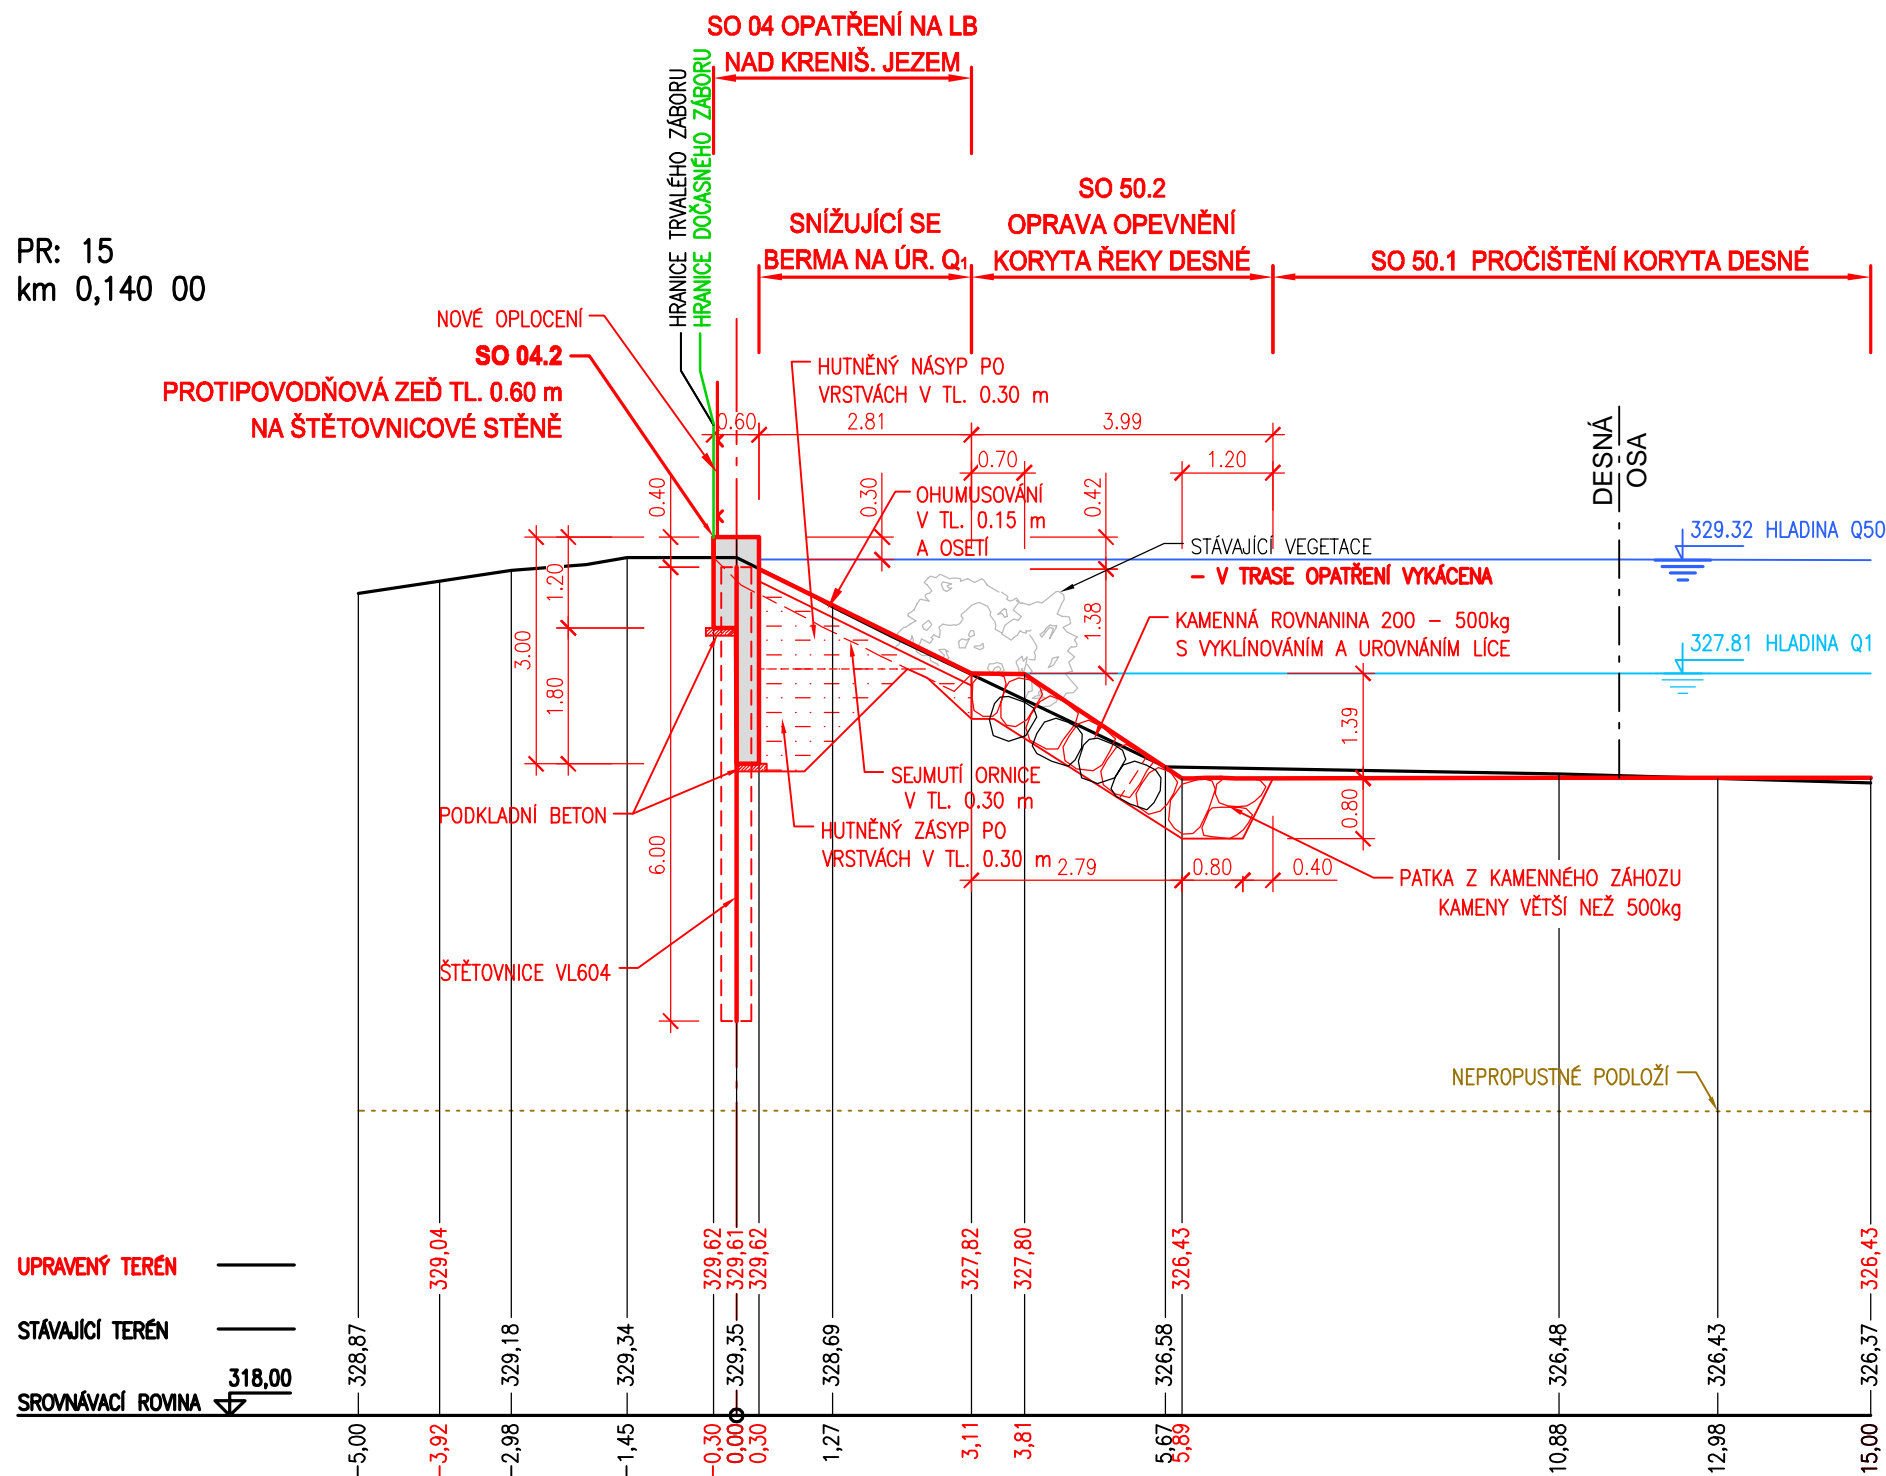

VEDOUcí PROJEKTANT	ING. OLDŘICH NEUMAYER, CSC.	 AQUATIS a.s. Botanická 834/56 602 00 Brno Tel: +420 541 554 11 Fax: +420 541 211 20																		
ZODPOVĚDNÝ PROJEKTANT	ING. DOMINIKA SCHUBERTOVÁ																			
VYPRACOVAL	ING. ZUZANA CHLÁDOVÁ																			
KONTROLOVAL	ING. OLDŘICH NEUMAYER, CSC.																			
NÁZEV OBJEKTU PŘÍRODĚ BLÍZKÁ PROTIPOVODŇOVÁ OPATŘENÍ NA ŘECE DESNÉ ř. km 12,088 - 14,231 D.1.4. SO 04 REVITALIZAČNÍ OPATŘENÍ NA LB NAD KRENIŠOVSKÝM JEZEM		<table border="1"> <tr> <td>DATUM</td><td>LEZEN</td><td>2023</td></tr> <tr> <td>FORMAT</td><td colspan="2">A2+420</td></tr> <tr> <td>MĚŘITKO</td><td colspan="2">1:100</td></tr> <tr> <td>STUPEŇ</td><td colspan="2">DPS</td></tr> <tr> <td>ČÍS. ZAKÁZKY</td><td colspan="2">122038A</td></tr> <tr> <td>ARCHIVNÍ ČÍS.</td><td colspan="2"></td></tr> </table>	DATUM	LEZEN	2023	FORMAT	A2+420		MĚŘITKO	1:100		STUPEŇ	DPS		ČÍS. ZAKÁZKY	122038A		ARCHIVNÍ ČÍS.		
DATUM	LEZEN	2023																		
FORMAT	A2+420																			
MĚŘITKO	1:100																			
STUPEŇ	DPS																			
ČÍS. ZAKÁZKY	122038A																			
ARCHIVNÍ ČÍS.																				
NÁZEV PŘÍLOHY	ČÍS. SOUPRAVY	ČÍS. PŘÍLOHY																		
PŘÍČNÉ ŘEZY PRACOVNÍ - PF9, PF10, PF11, PF13, PF15		D.1.4.2.4.2.																		