




PR: 17
km 0,151 40

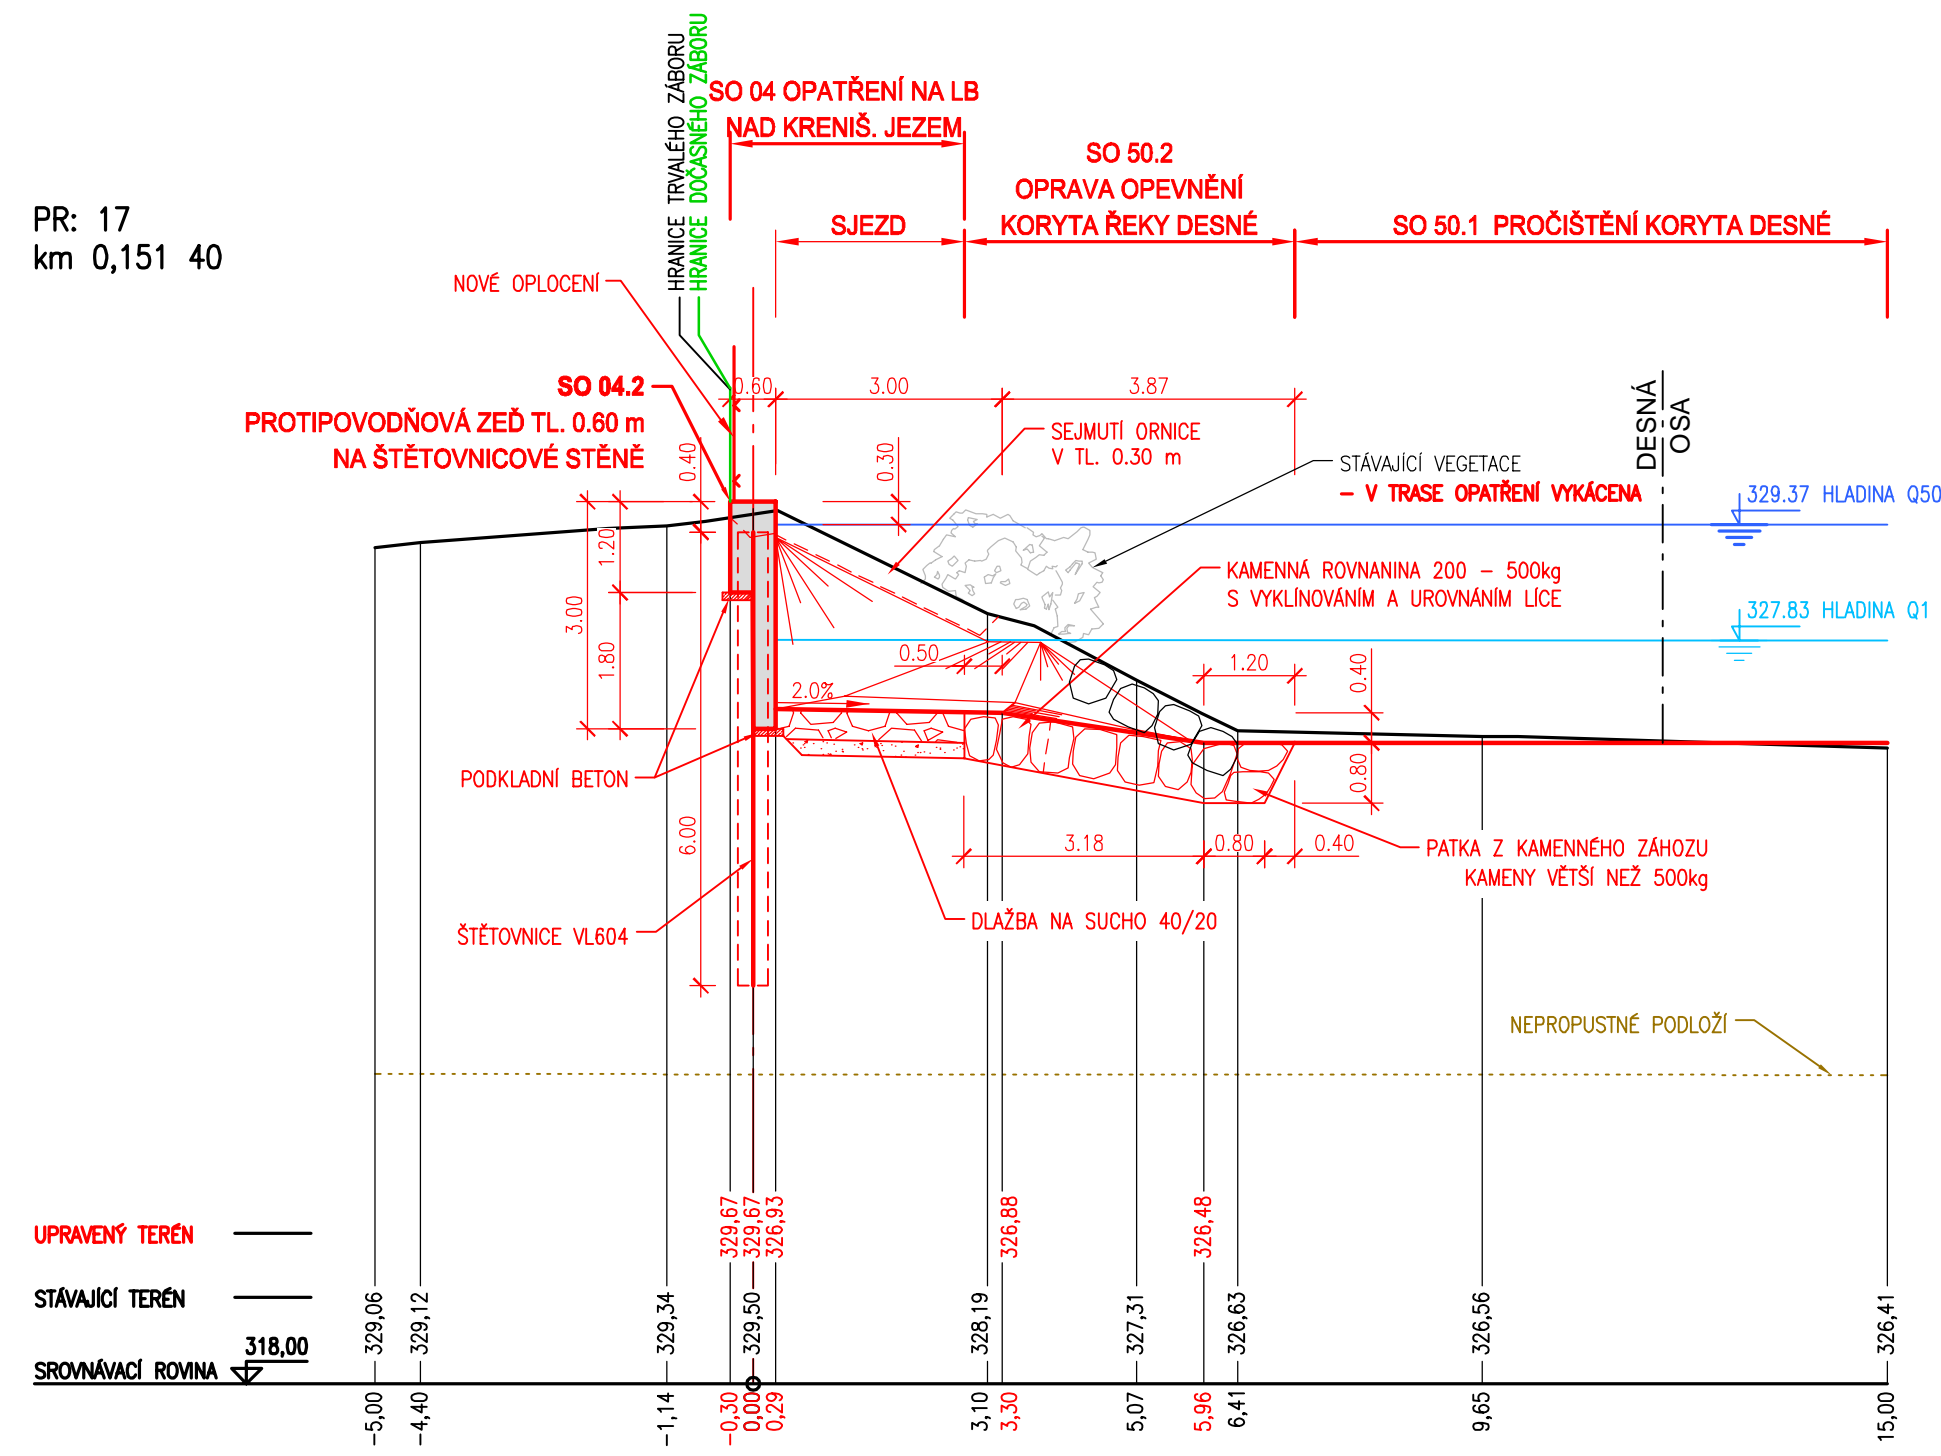


PR: 23
km 0,260 00

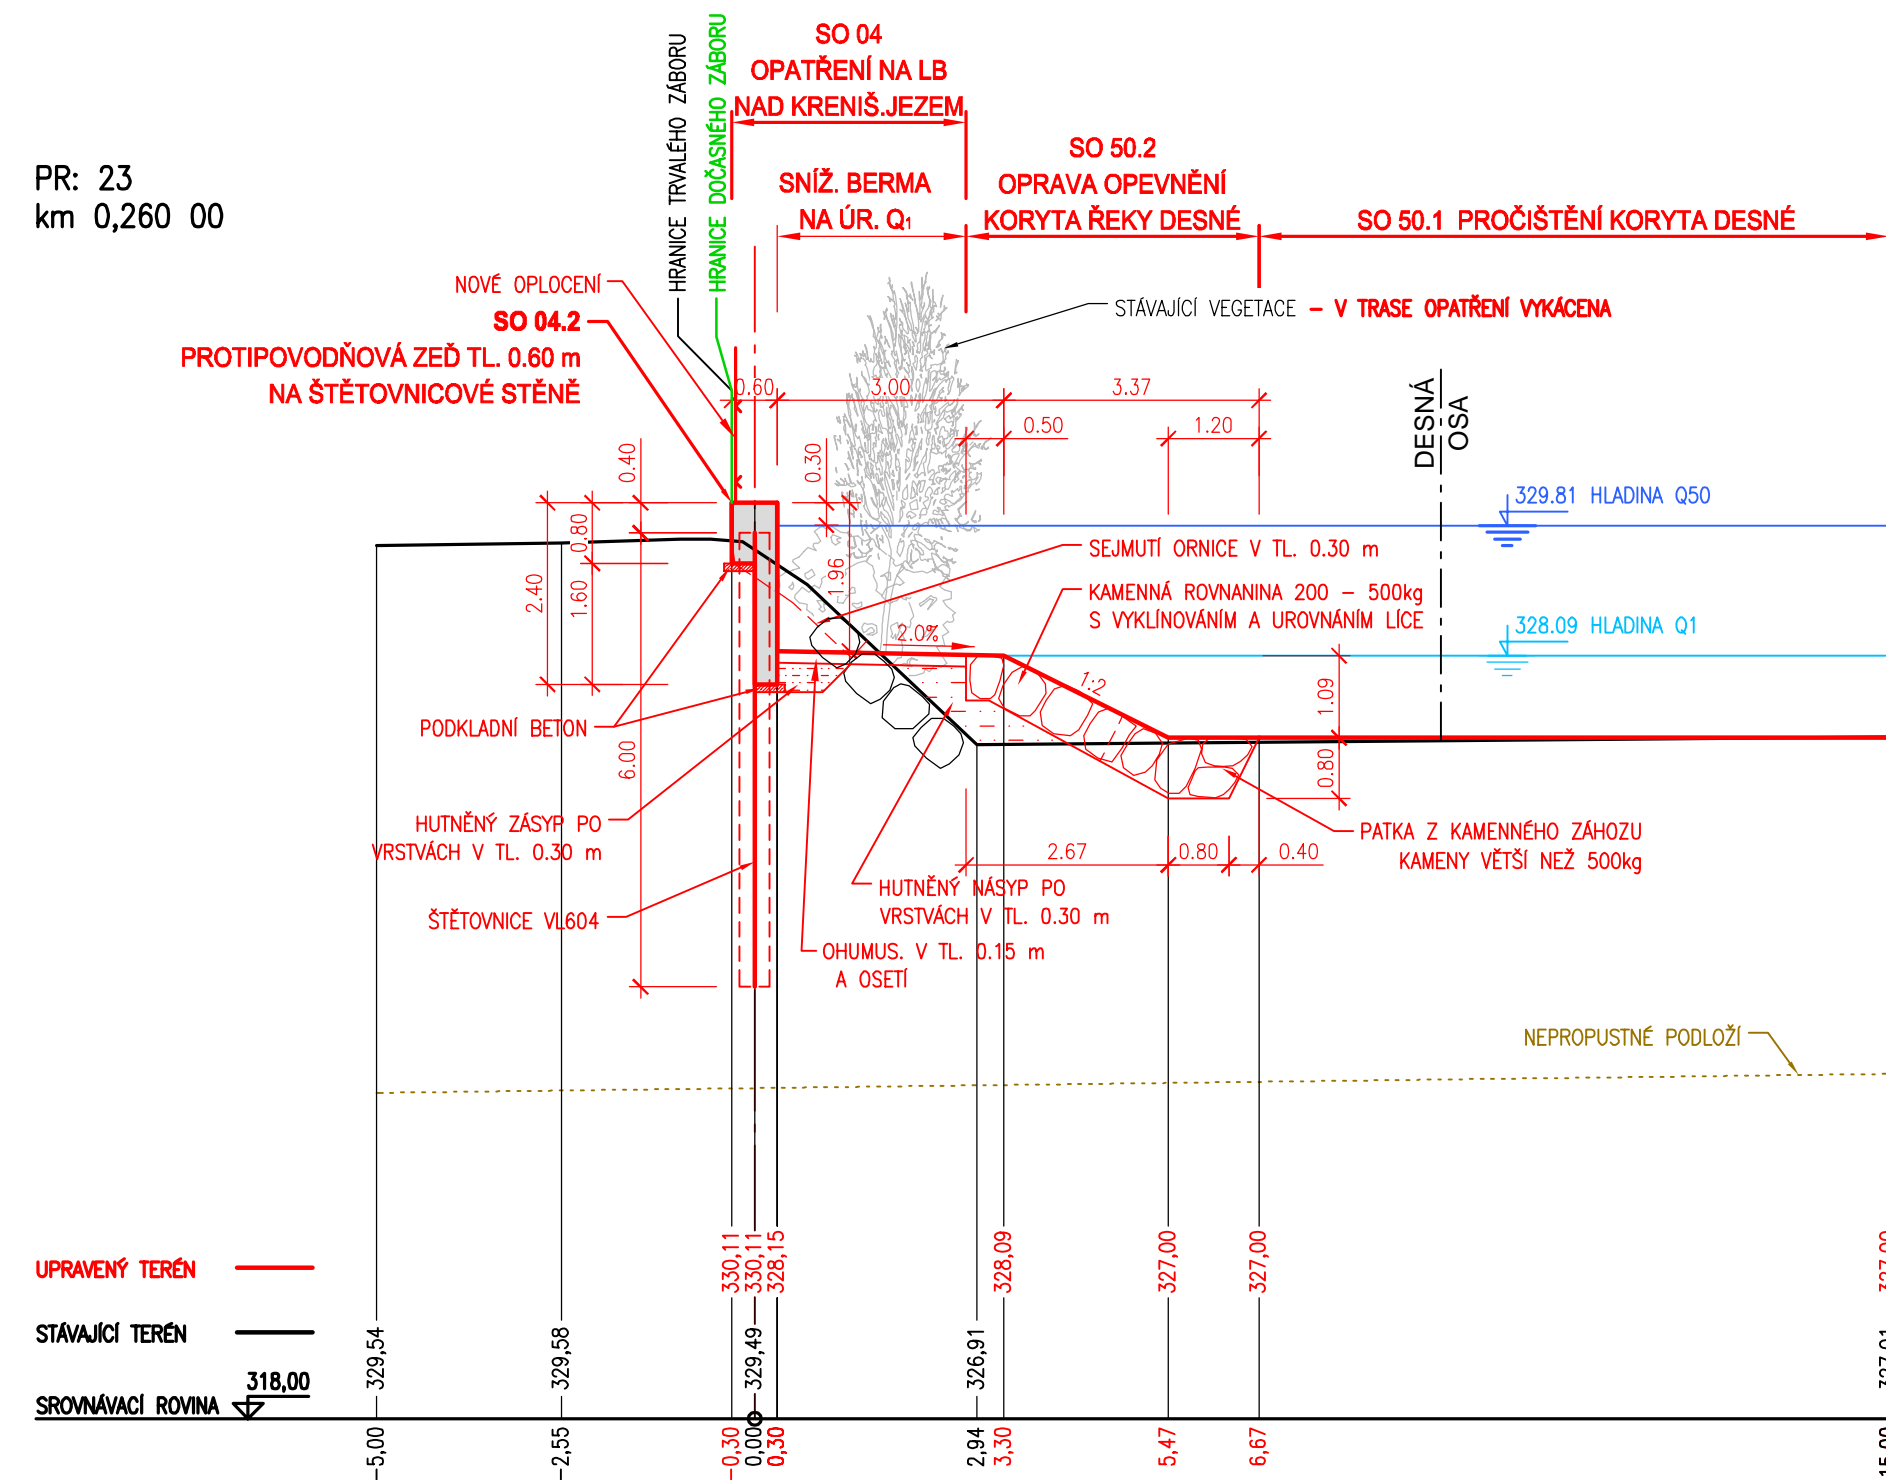


PR: 19
km 0,180 00

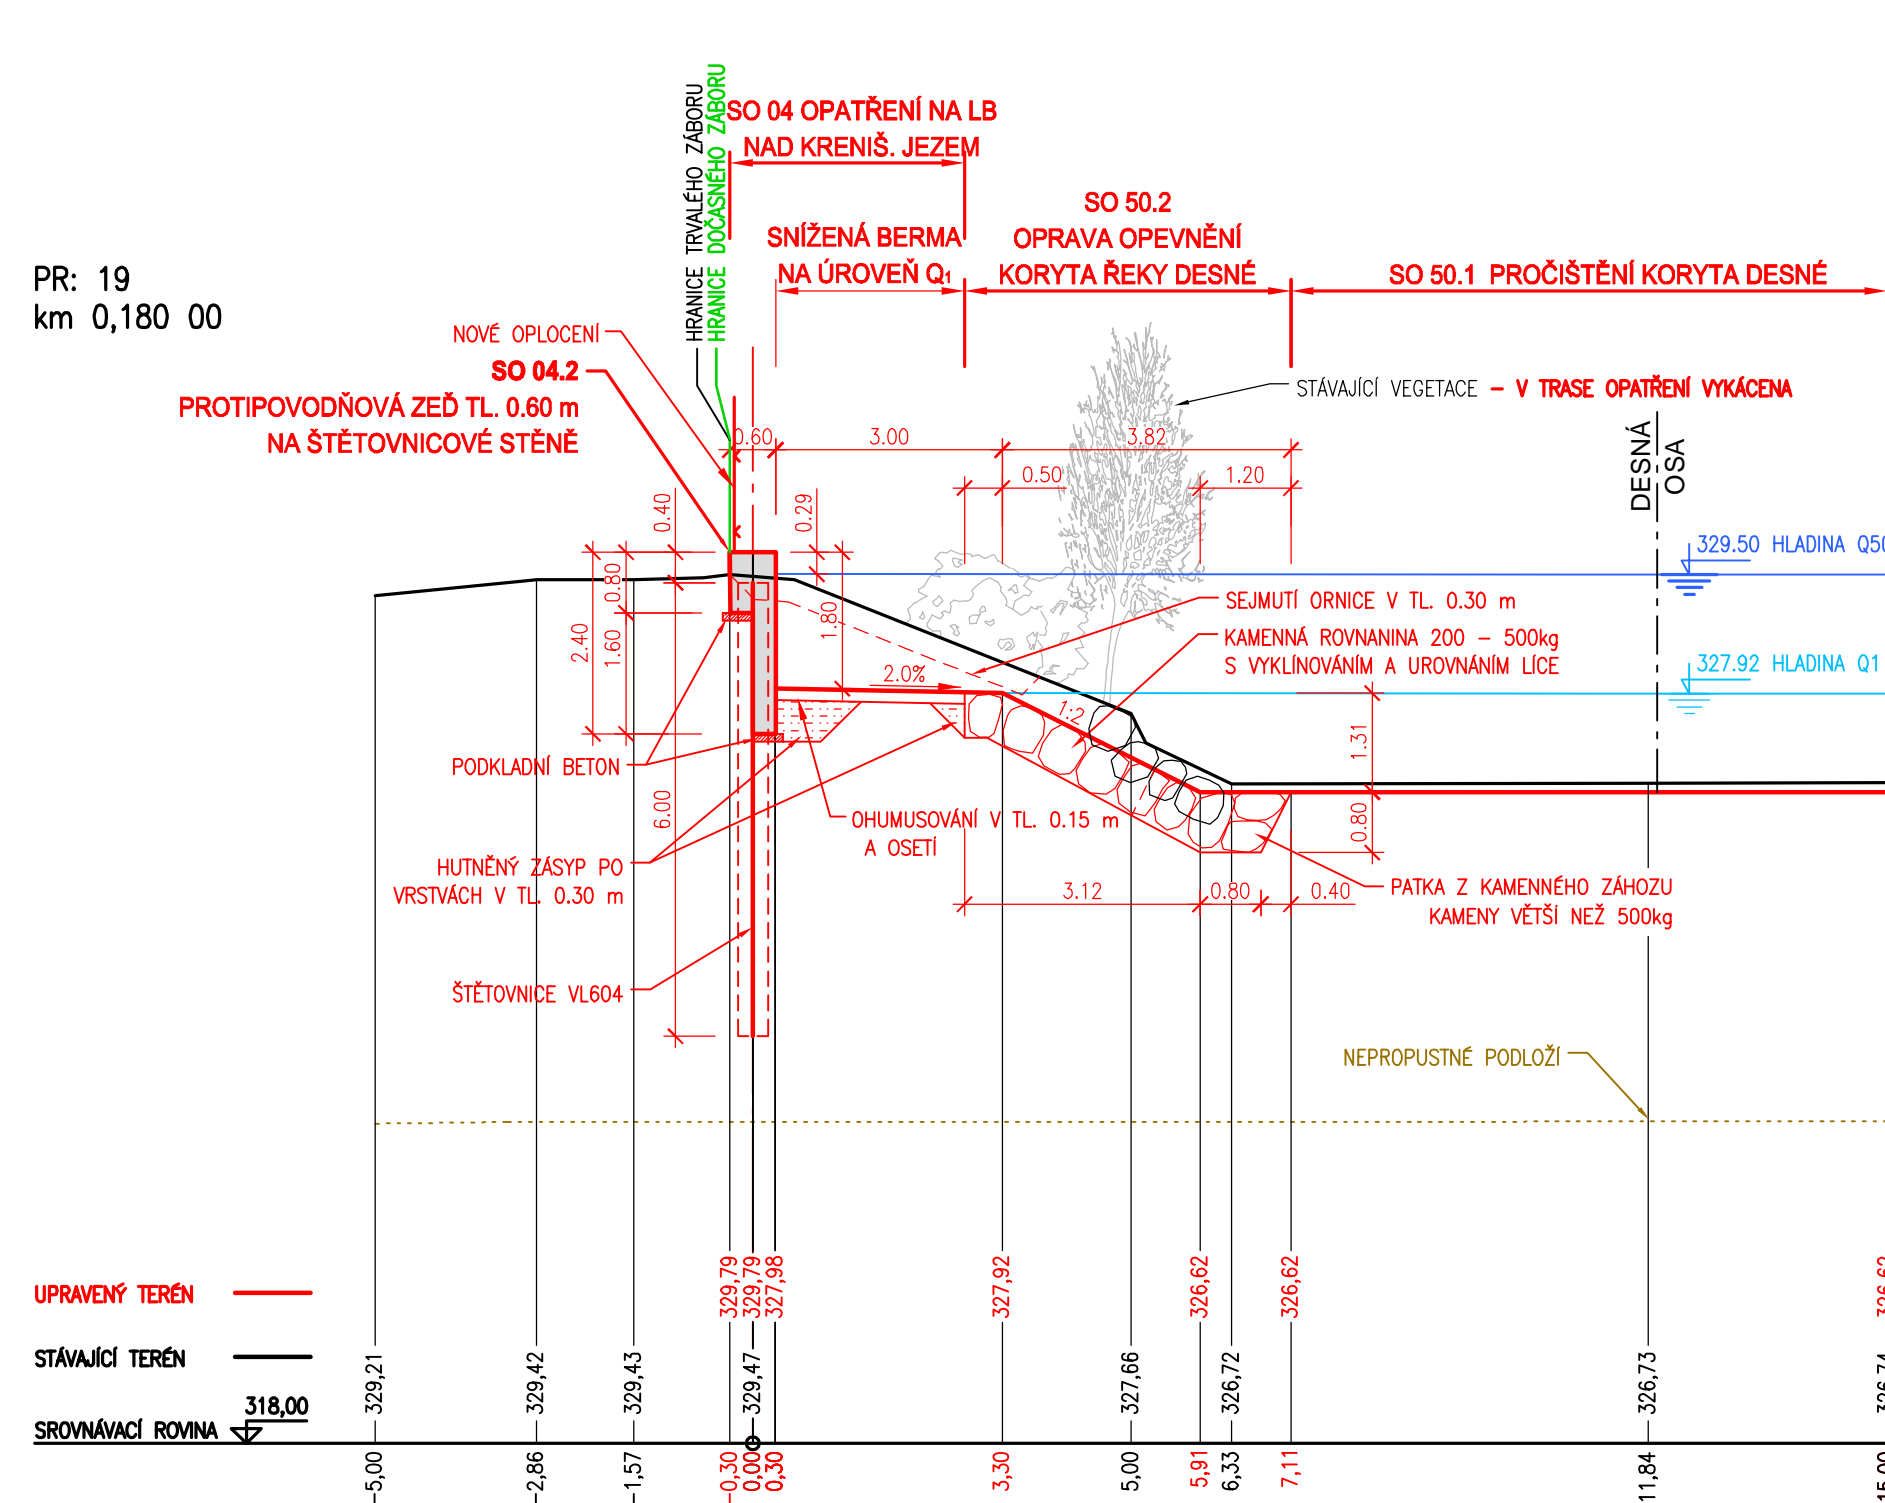

PR: 26
km 0,320 00

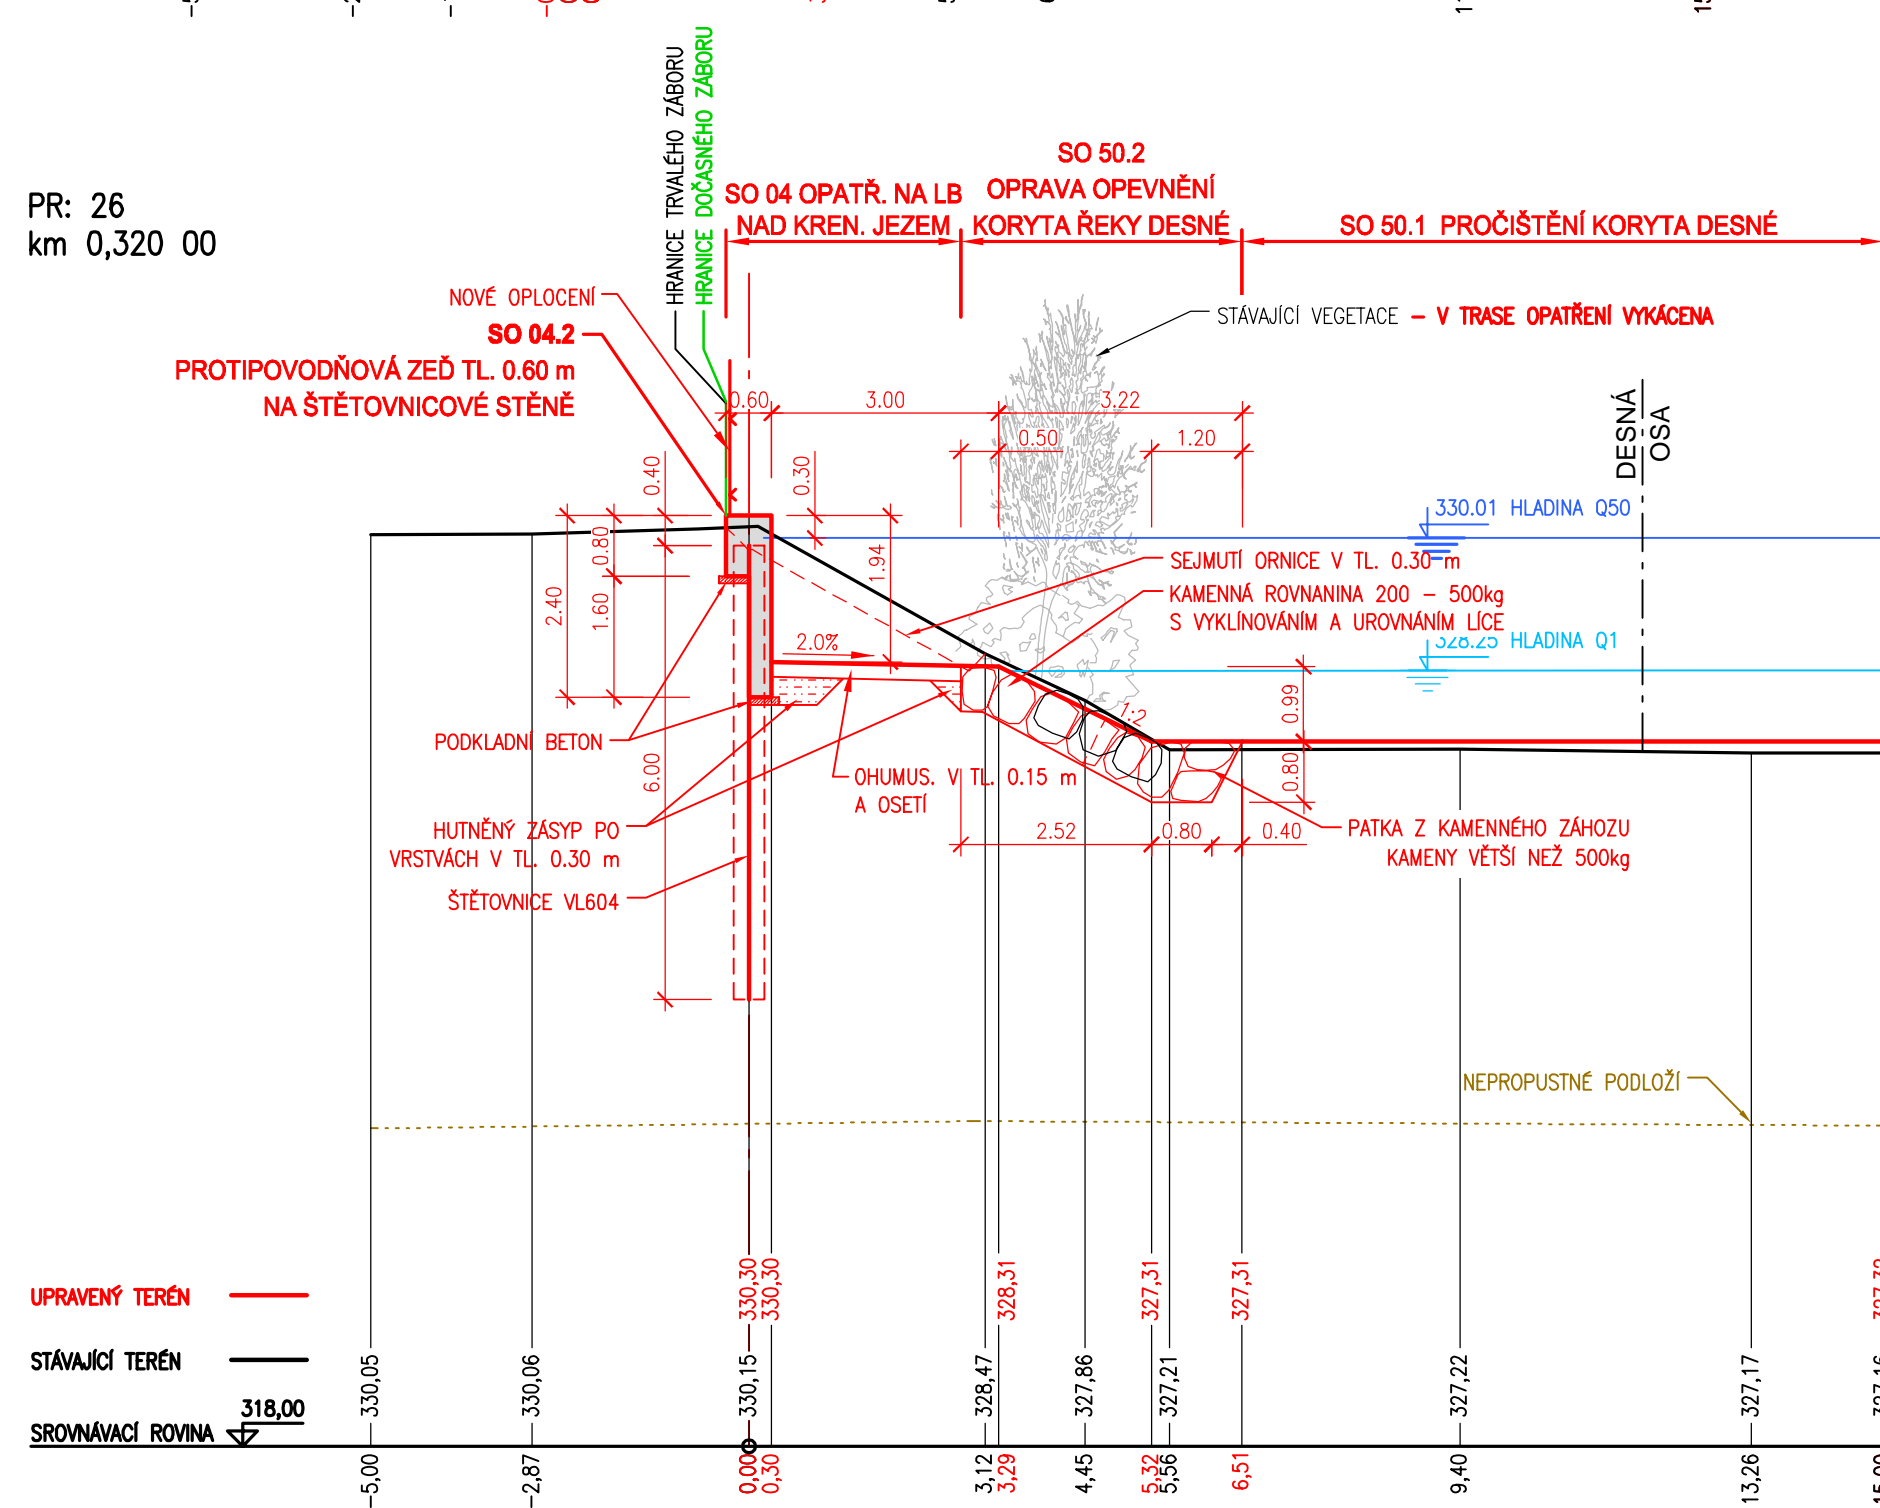

PR: 21
km 0,220 00

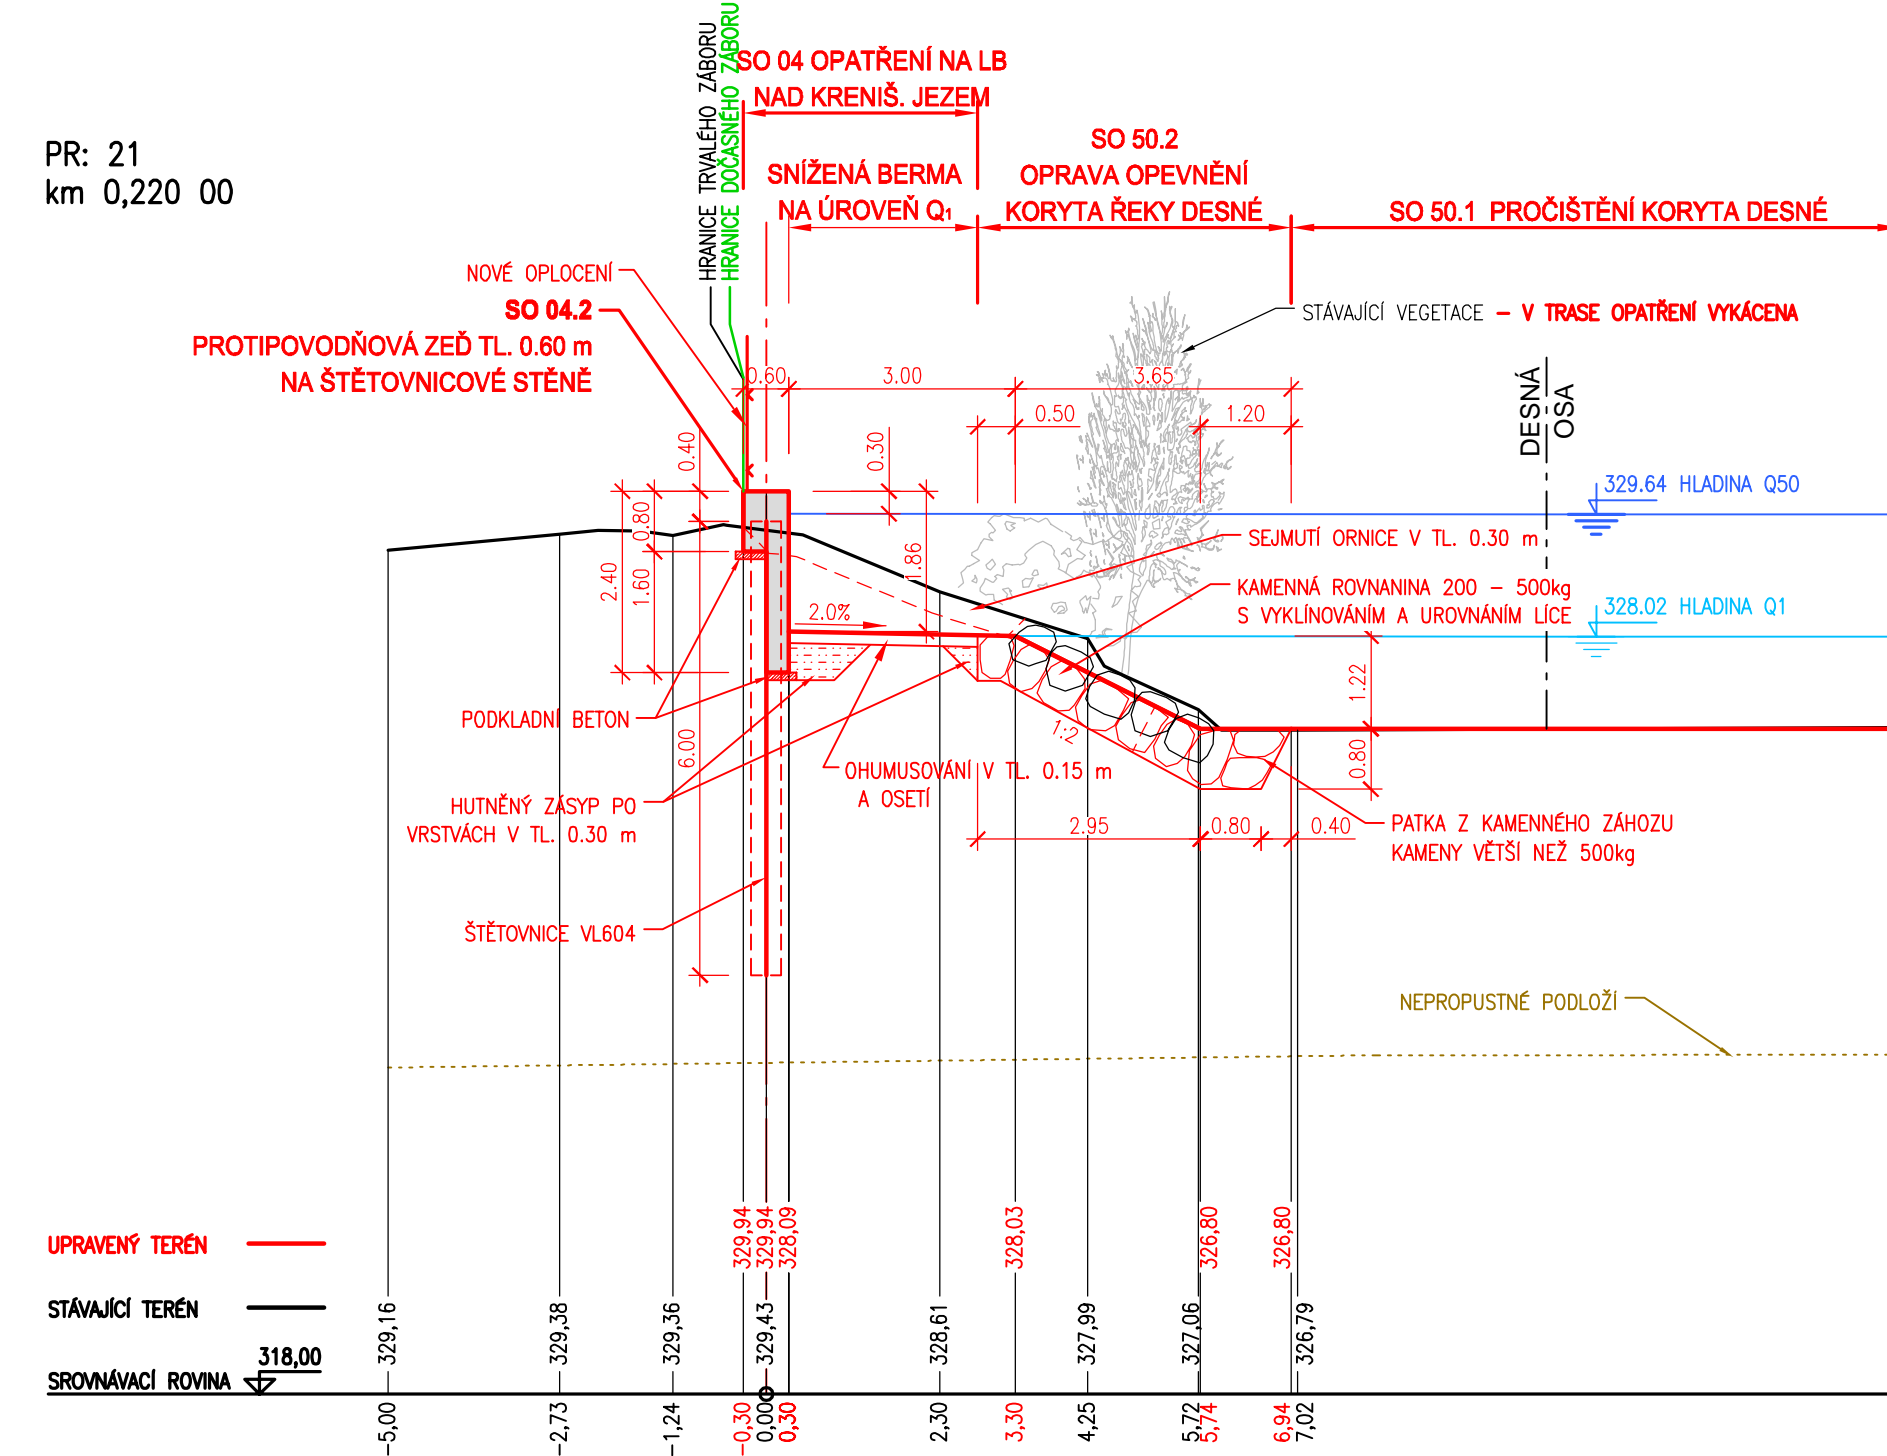


OBJEDNATEL:

OBEC RAPOTÍN

ŠUMPEŘSKÁ 775

788 14 RAPOTÍN



Č. ZAKÁZKY


ZHOTOVITEL:

AQUATIS a.s.

Botanická 834/56, 602 00 Brno

HLAVNÍ INŽENÝR PROJEKTU:

ING. OLDŘICH NEUMAYER, CSc.



AQUATIS a.s.

Botanická 834/56
602 00 Brno
E-mail: info@aquatis.cz
http://www.aquatis.cz

Tel: +420 541 554 111
Fax: +420 541 211 205

Č. ZAKÁZKA

122038A


SUBODAVATEL:

DOPRAVOPROJEKT BRNO a.s.

Kounicova 271/13, 602 00 BRNO

VEDOUcí PROJEKTU:

ING. PETR HUSÁK



DOPRAVOPROJEKT BRNO

Kounicova 271/13, 602 00 BRNO

Č. ZAKÁZKY

22-010

VEDOUcí PROJEKTANT

ING. OLDŘICH NEUMAYER, CSc.

ZODPOVĚDNÝ PROJEKTANT

ING. DOMINIKA SCHUBERTOVÁ

VYPRACOVAL


ING. ZUZANA CHLÁDOVÁ

KONTROLOVAL

ING. OLDŘICH NEUMAYER, CSc.

NÁZEV OBJEKTU

PRÍRODĚ BLÍZKÁ PROTIPOVODNOVÁ OPATŘENÍ NA
ŘECE DESNÉ ř. km 12,088 - 14,231
D.1.4. SO 04 REVITALIZAČNÍ OPATŘENÍ NA LB NAD
KRENIŠOVSKÝM JEZEM



AQUATIS a.s.

Botanická 834/56
602 00 Brno

Tel: +420 541 554 111
Fax: +420 541 211 205

DATUM

LEĐEN 2023

FORMÁT

A2+420

MĚŘÍTKO

1:100

STUPEŇ

DPS

ČÍS. ZAKÁZKY

122038A

ARCHIVNÍ ČÍS.

ČÍS. SOUPRAVY

ČÍS. PŘÍLOHY

D.1.4.2.4.3