




PR: 1
km 0,00000

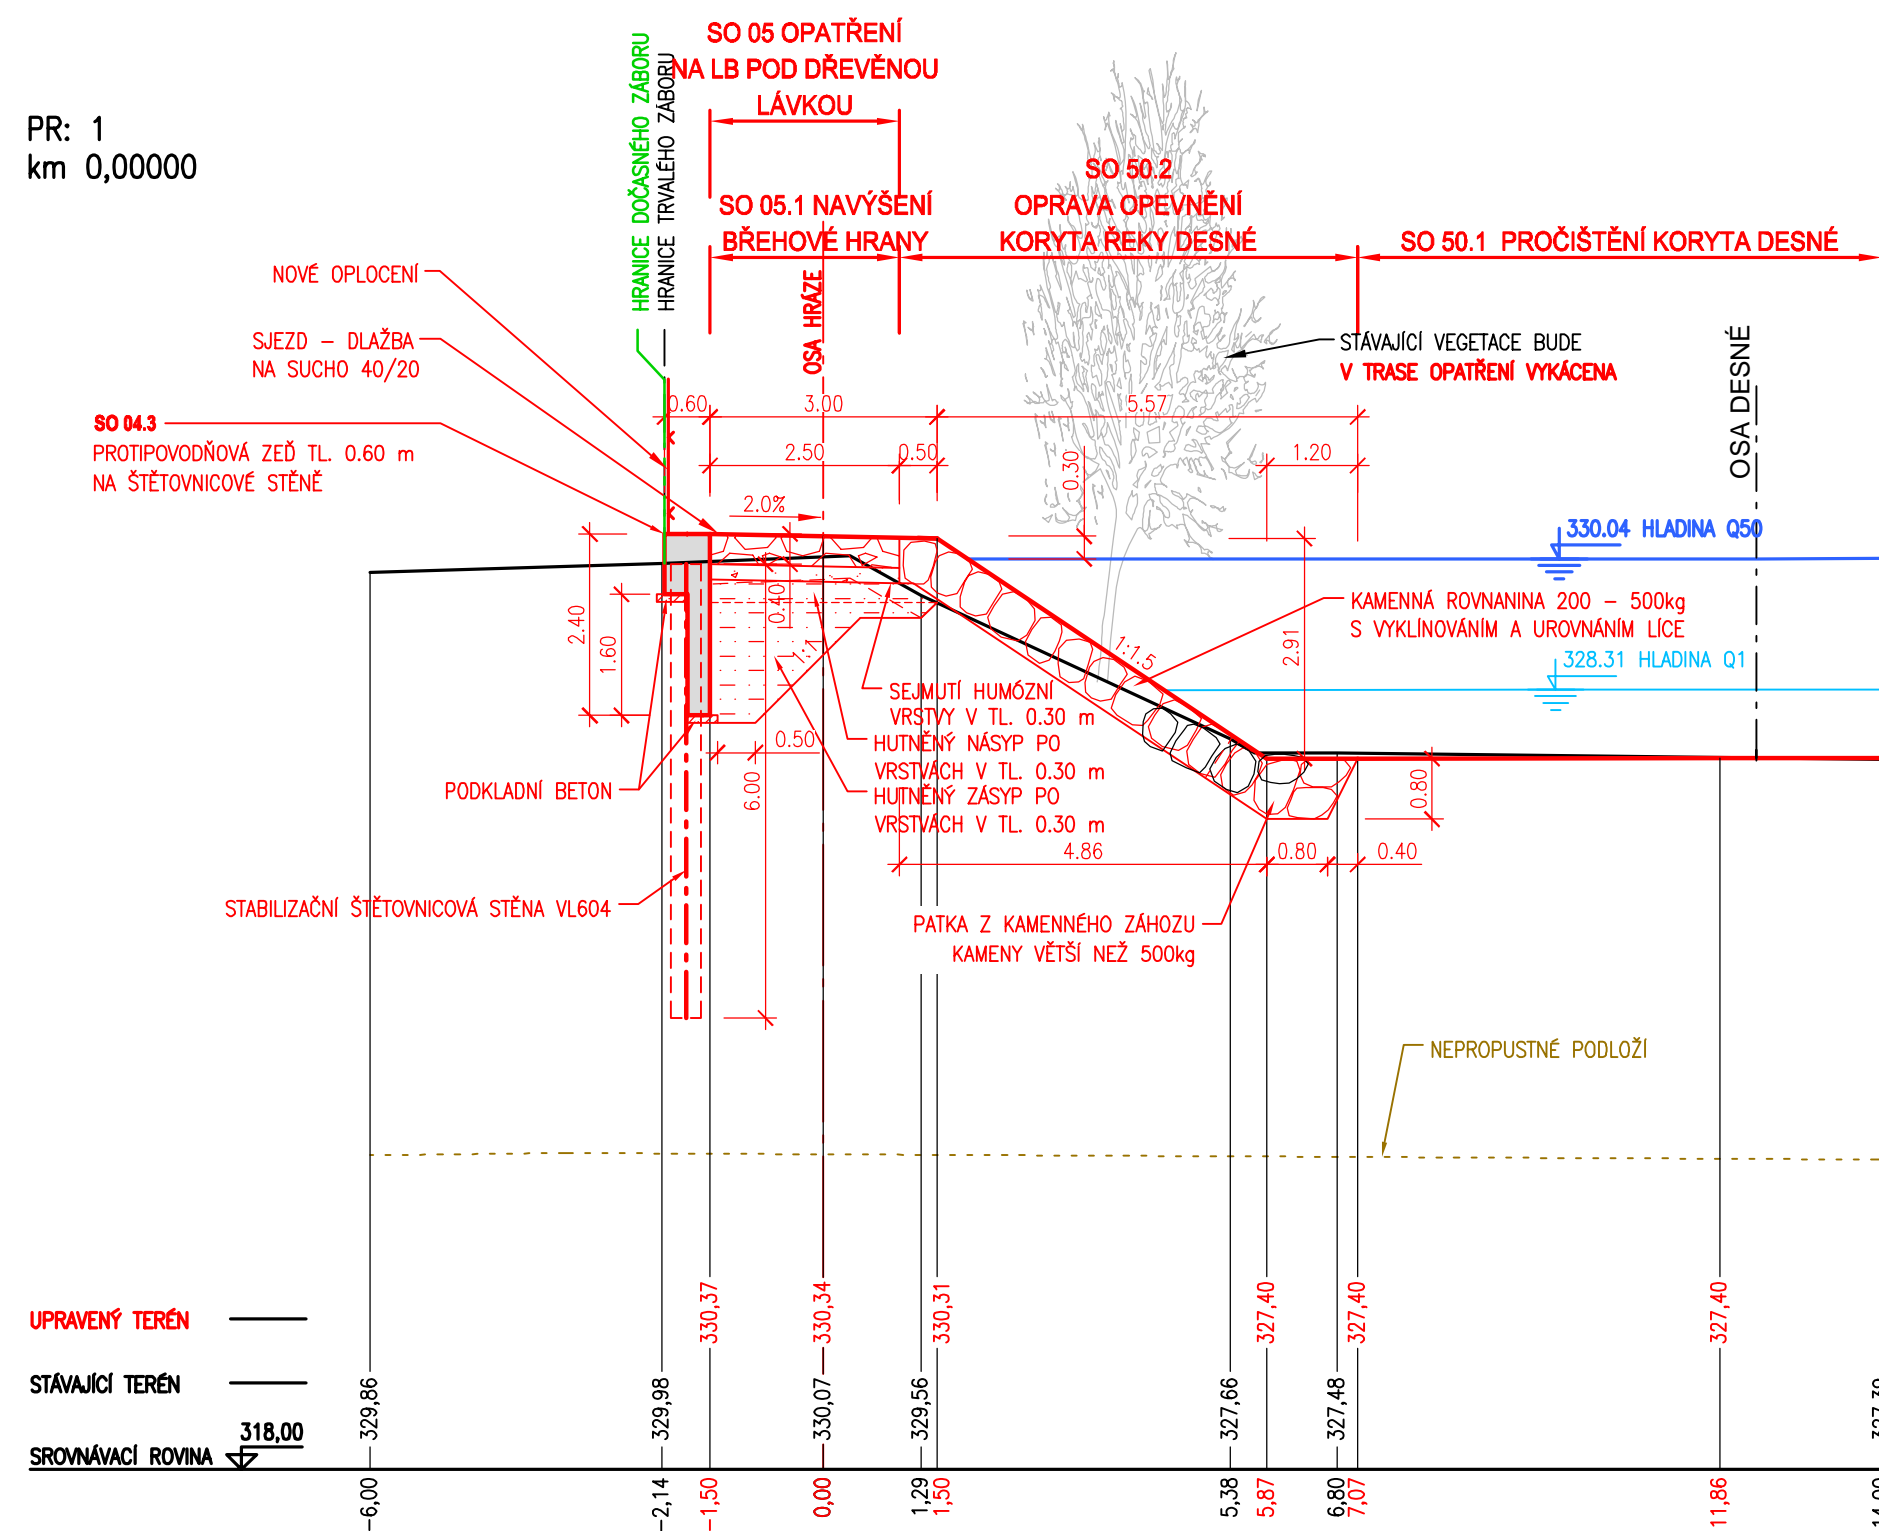


PR: 5
km 0,080 00

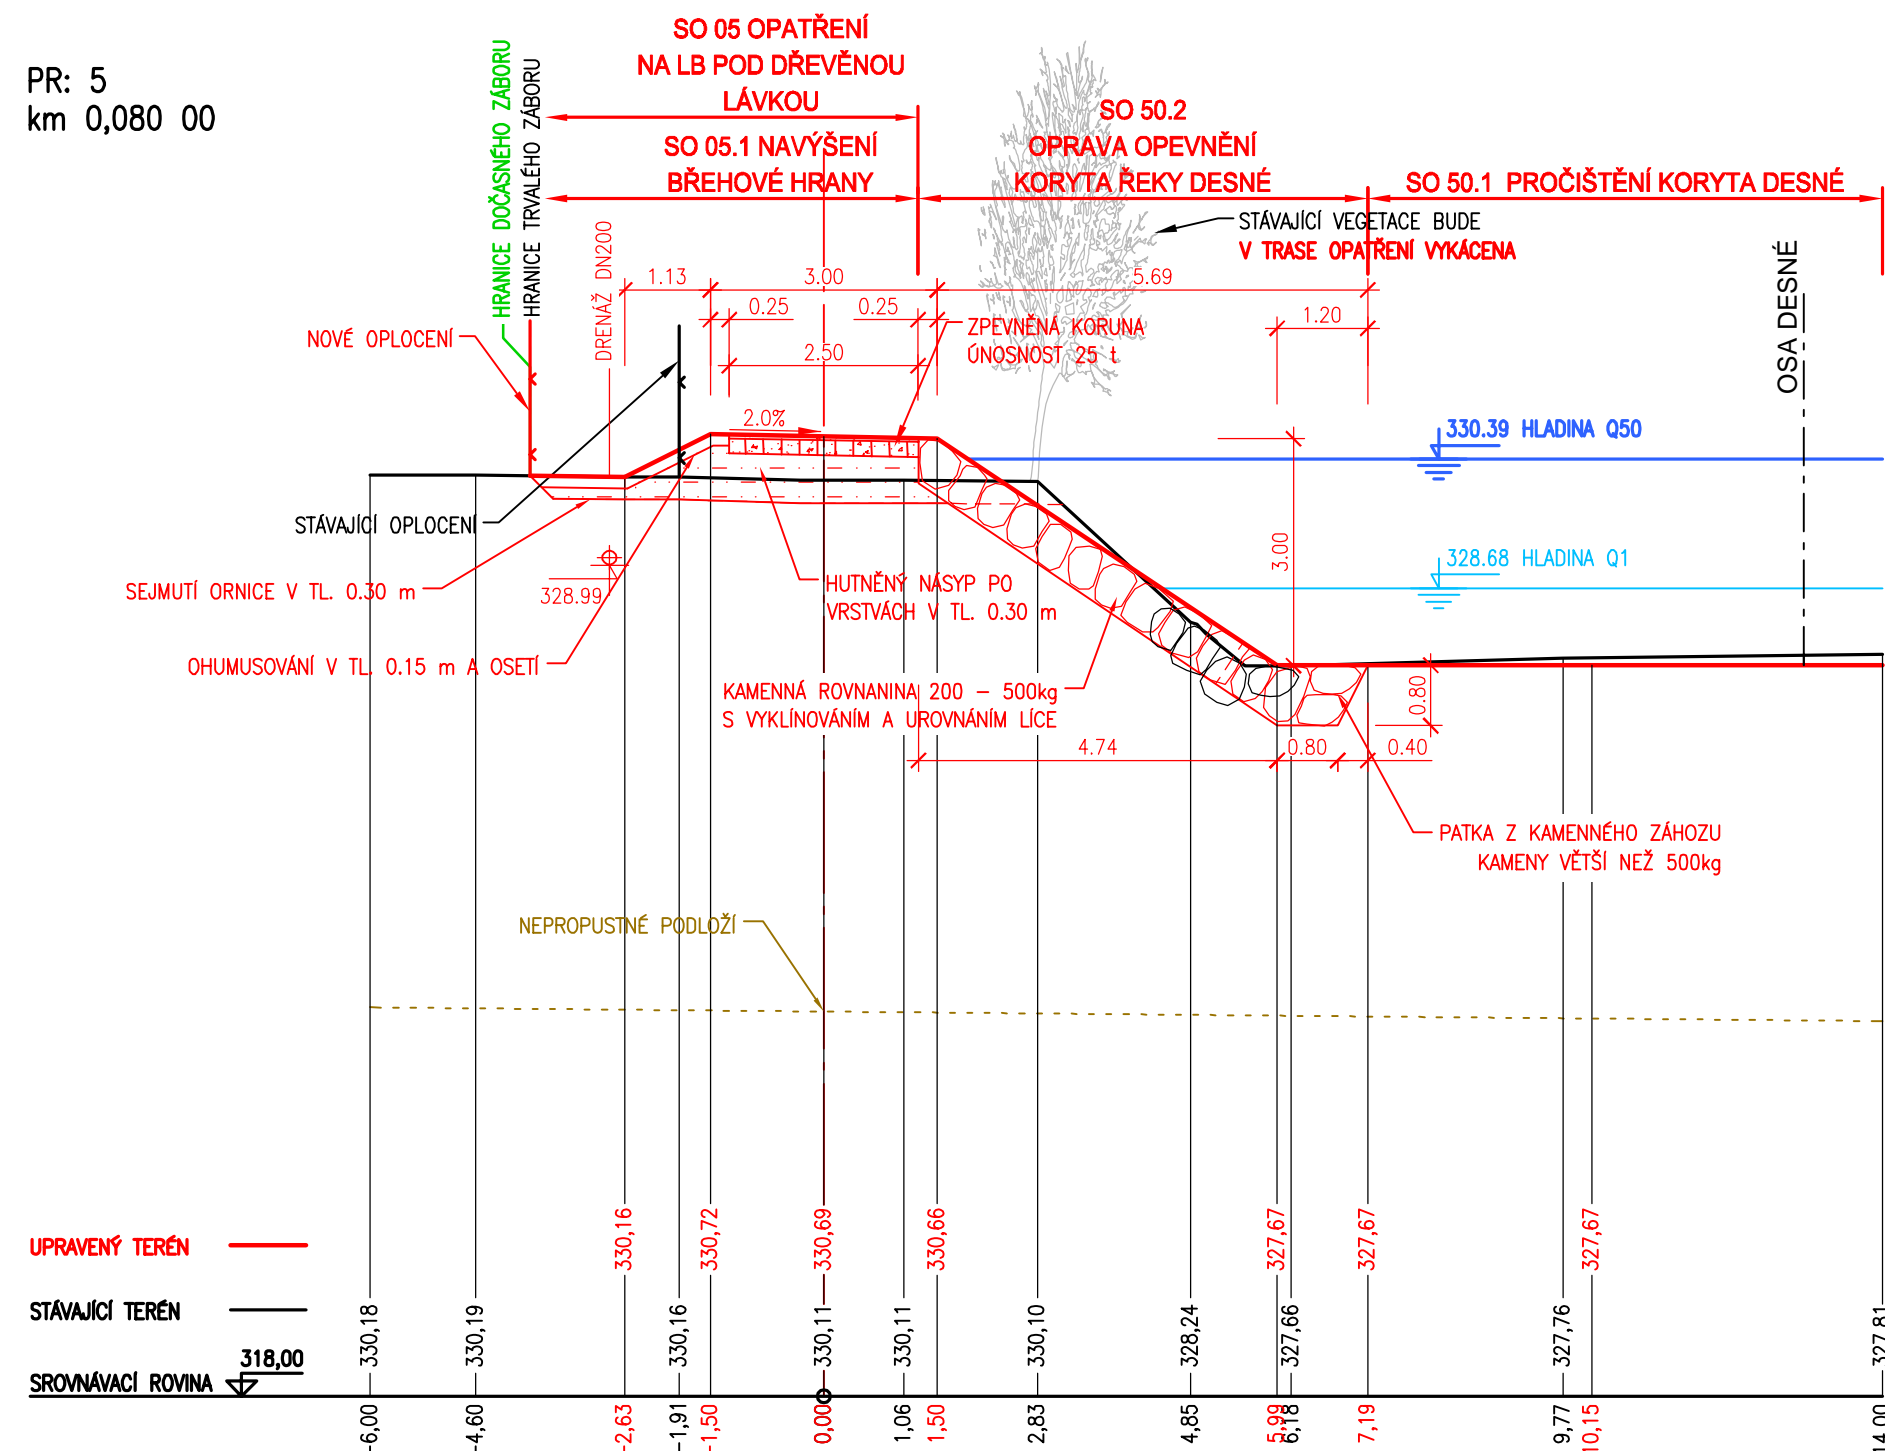

PR: 3
km 0,040 00

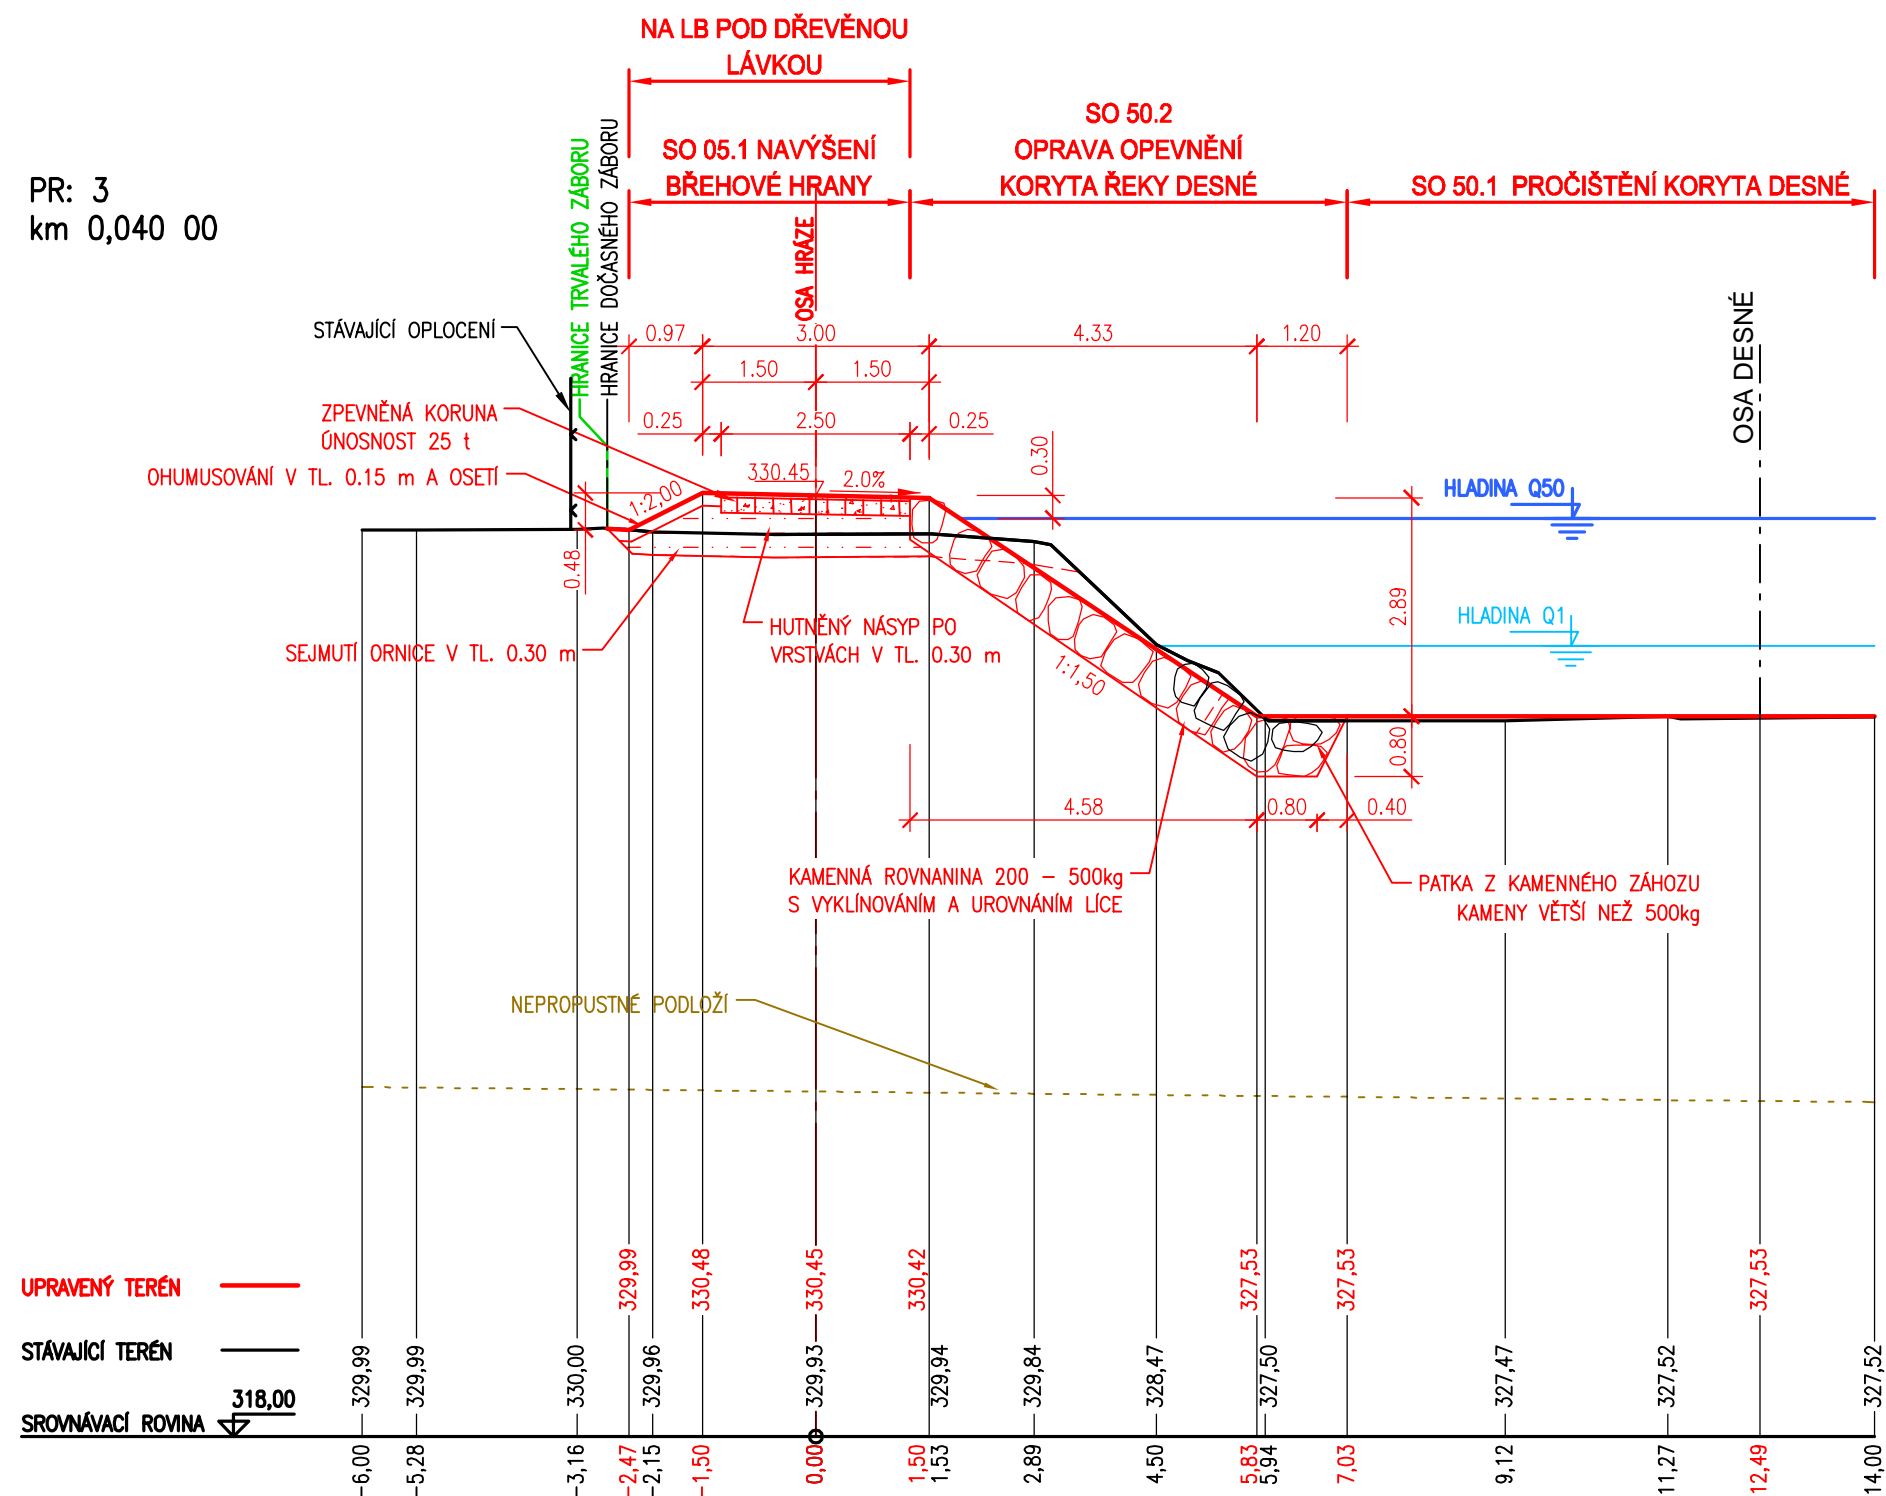



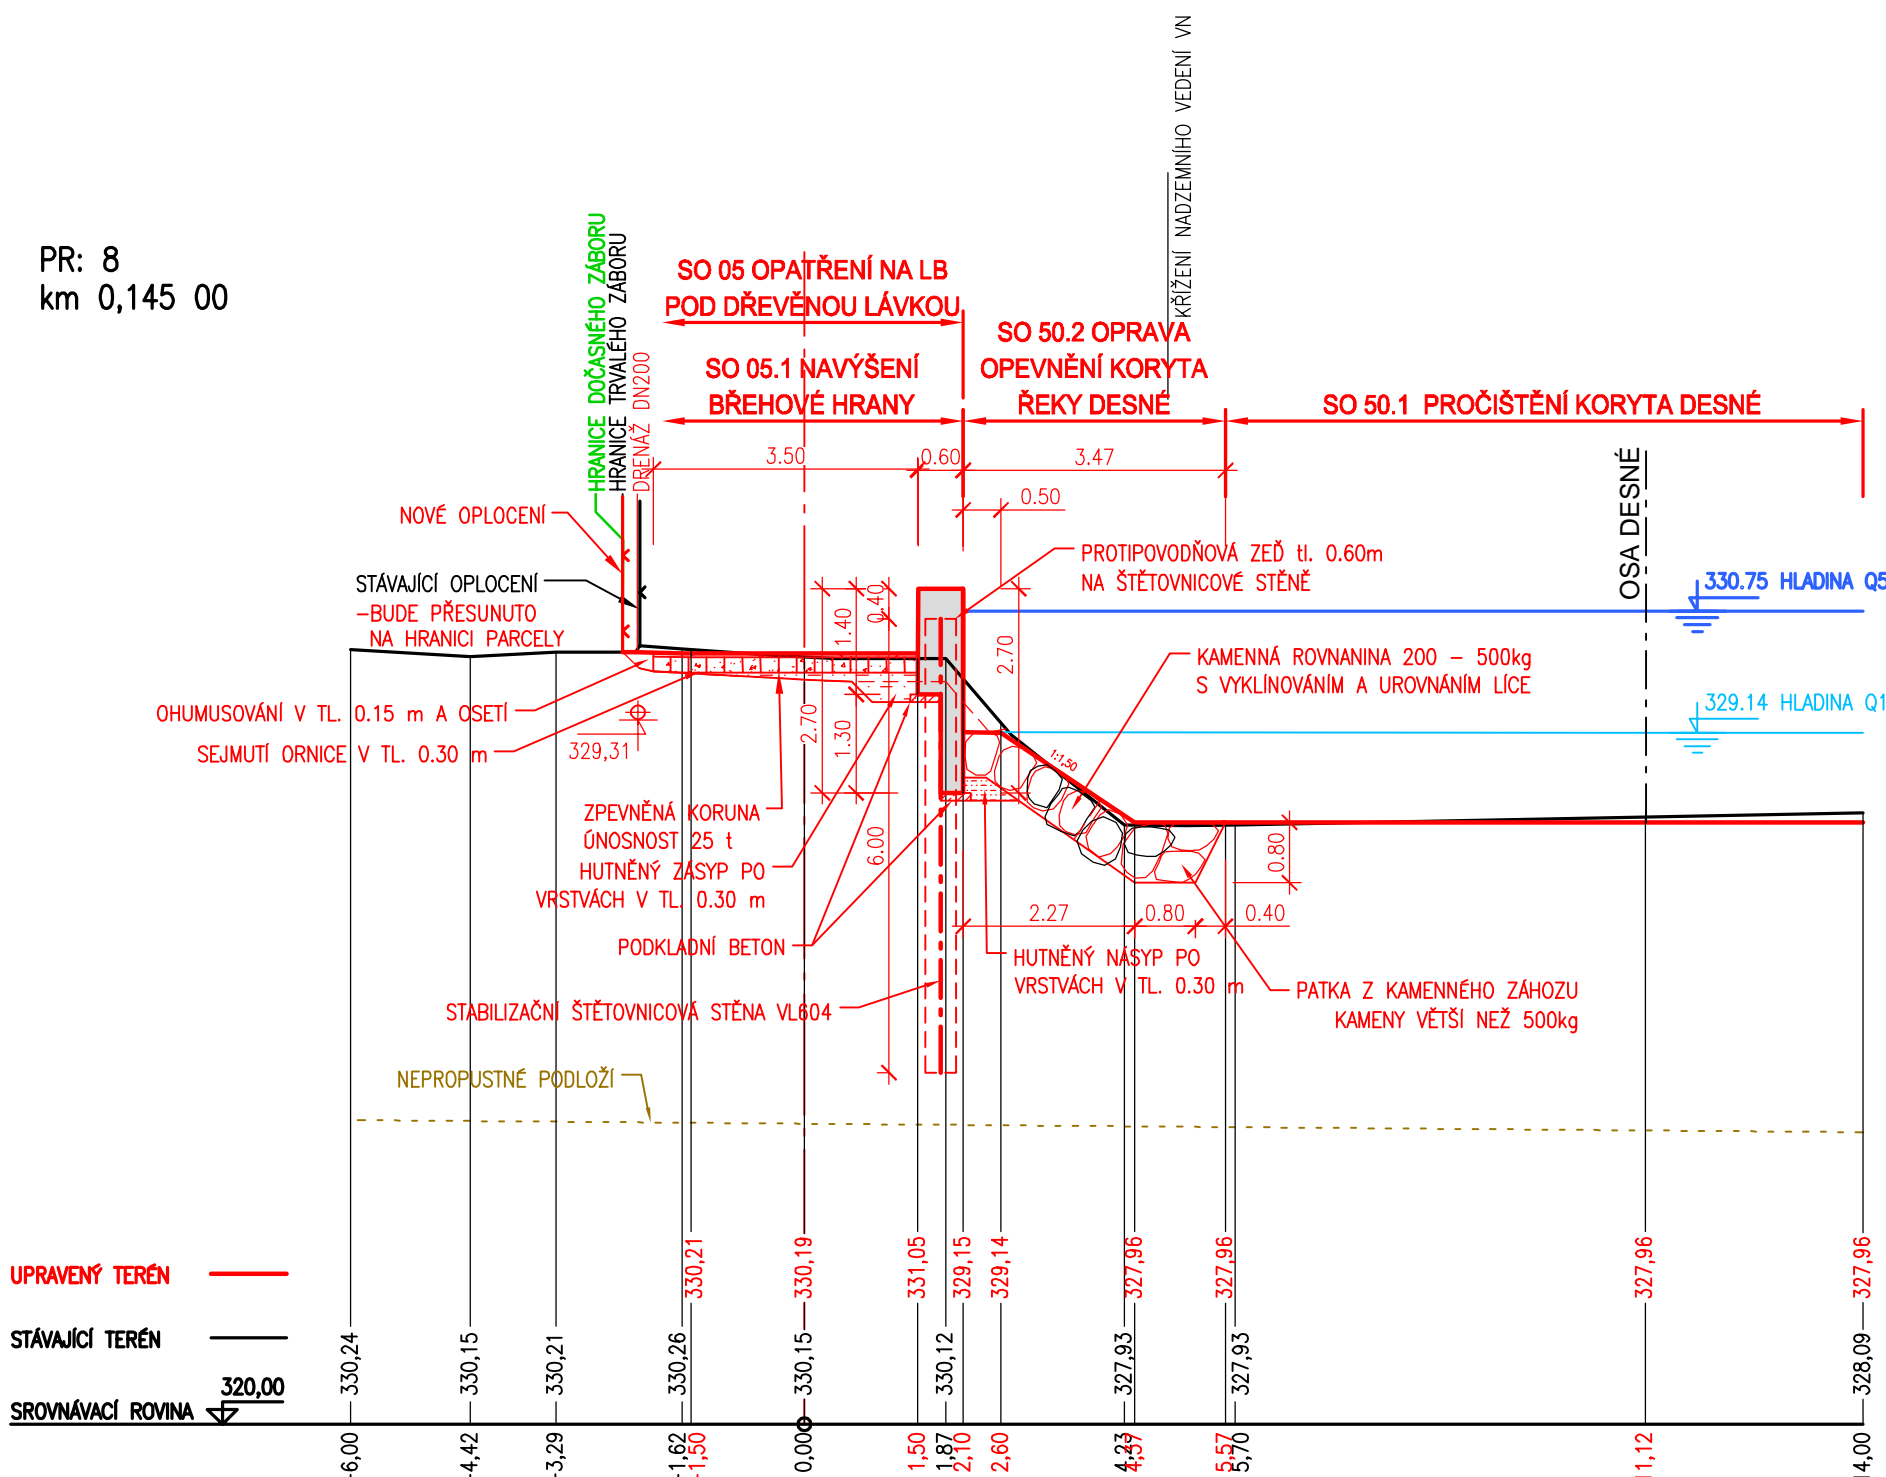

PR: 8
km 0,145 00



PRACOVNÍ ŘEZ PF4 JE DOKLADOVÁN VÝKRESEM
Č. D.1.5.2.5.4 ČERPACÍ ŠACHTA A HRÁZOVÁ PROPUST SO 05 Ř. km 13,054

PRACOVNÍ ŘEZ PF7 JE DOKLADOVÁN VÝKRESEM
Č. D.1.5.2.5.5 PROPUST VE ZDI SO 05 Ř. km 13,116

PRACOVNÍ ŘEZ PF9 JE DOKLADOVÁN VÝKRESEM
Č. D.1.5.2.5.6 ČERPACÍ ŠACHTA A HRÁZOVÁ PROPUST SO 05 Ř. km 13,172

OBJEDNATEL:			
OBEC RAPOTÍN ŠUMPEŘSKÁ 775 788 14 RAPOTÍN		Č. ZAKÁZKY	
ZHOTOVITEL: AQUATIS a.s. Botanická 834/56, 602 00 Brno HLAVNÍ INŽENÝR PROJEKTU: ING. OLDŘICH NEUMAYER, CSC.			
		AQUATIS a.s. Botanická 834/56 602 00 Brno Tel: +420 541 554 111 Fax: +420 541 211 205 E-mail: info@aquatis.cz http://www.aquatis.cz	
		Č. ZAKÁZKY 122038A	
SUBDODAVATEL: DOPRAVOPROJEKT BRNO a.s. Kounicova 271/13, 602 00 BRNO VEDOUCÍ PROJEKTU: ING. PETR HUSÁK			
		Kounicova 271/13, 602 00 BRNO Č. ZAKÁZKY 22-010	
VEDOUCÍ PROJEKTANT ZODPOVĚDNÝ PROJEKTANT VYPRACOVAL KONTROLOVAL		ING. OLDŘICH NEUMAYER, CSC. ING. DOMINIKA SCHUBERTOVÁ ING. ZUZANA CHLÁDOVÁ ING. OLDŘICH NEUMAYER, CSC.	
NÁZEV OBJEKTU PŘÍRODE BLÍZKÁ PROTIPOVODŇOVÁ OPATŘENÍ NA ŘECE DESNÉ ř. km 12,088 - 14,231 D.1.5. SO 05 OPATŘENÍ NA LB POD DŘEVĚNOU LÁVKOU			
		AQUATIS a.s. Botanická 834/56 602 00 Brno Tel: +420 541 554 111 Fax: +420 541 211 205	
NÁZEV PŘÍLOHY		DATUM FORMÁT MĚŘÍTKO STUPEŇ ČÍS. ZAKÁZKY ARCHIVNÍ ČÍS.	
PŘÍČNÉ ŘEZY PRACOVNÍ - PF1, PF3, PF4, PF5, PF7, PF8, PF9		LEDEN 2023 A2+420 1:100 DPS 122038A	
		ČÍS. SOUPRAVY ČÍS. PŘÍLOHY	
		D.1.5.2.4.1	