




ÚPRAVA ZAÚSTĚNÍ BEZEJMENÉHO PŘÍTOKU POD LÁVKOU

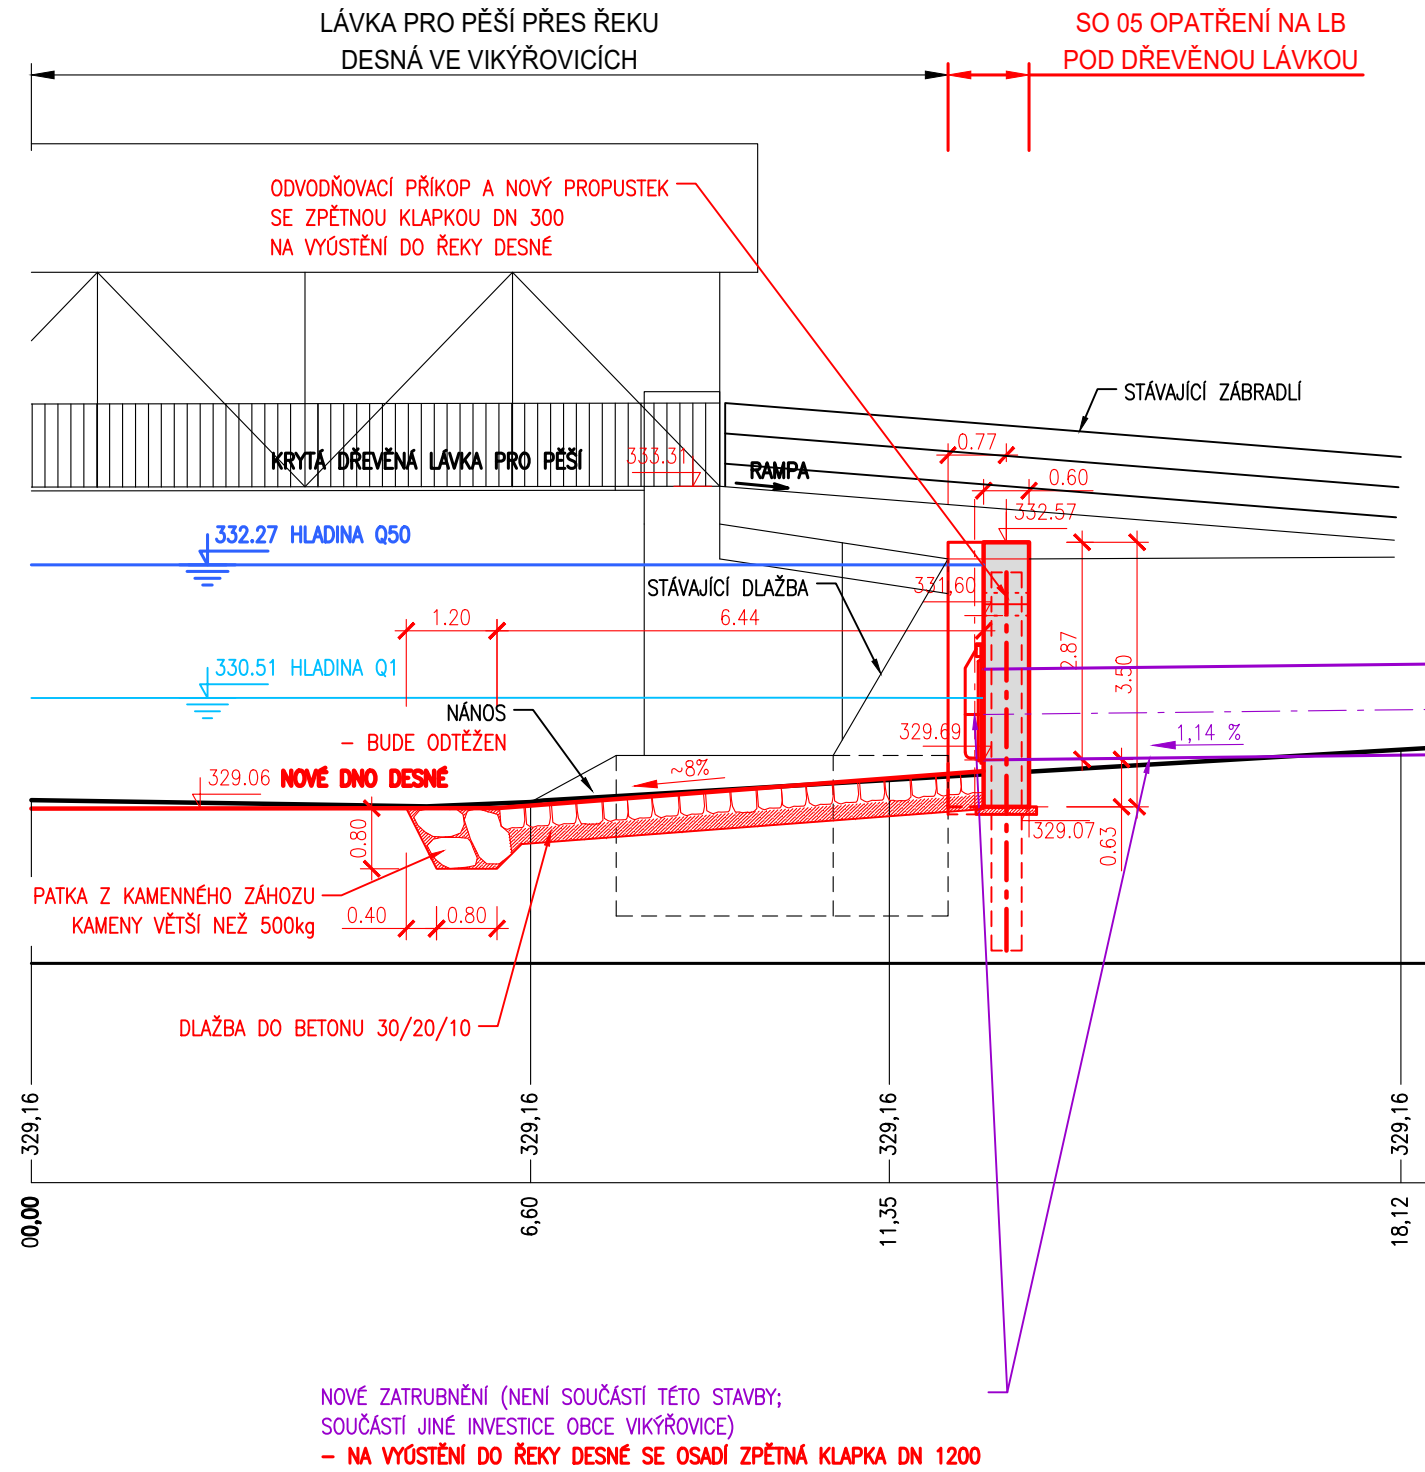


NAPOJENÍ ZDI NA MOSTNÍ KONSTRUKCI
M 1:50

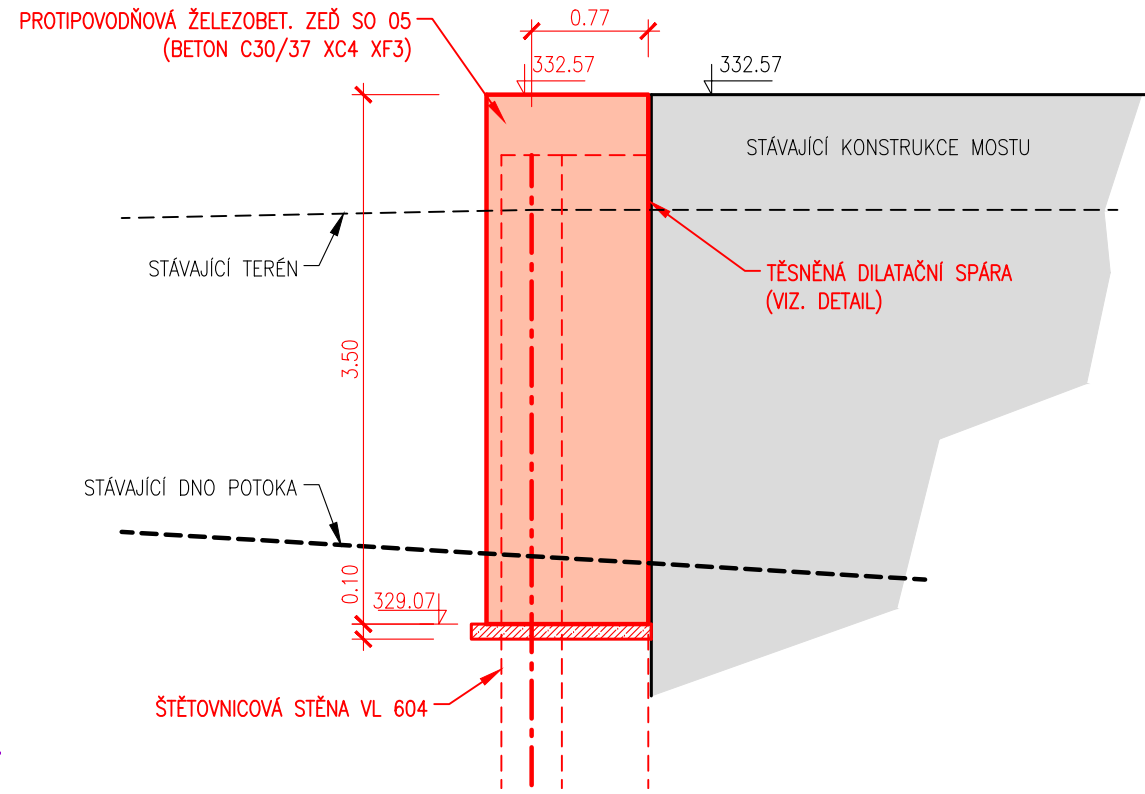



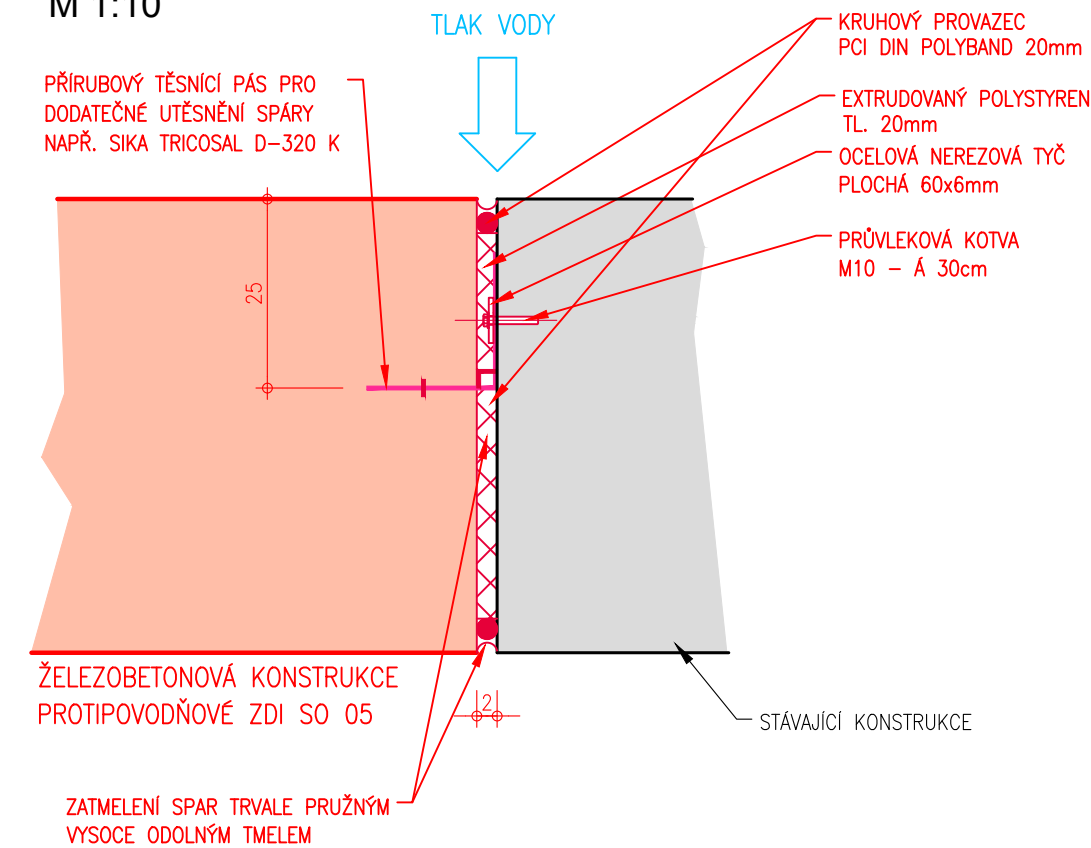DETAIL TĚSNĚNOU DILATAČNÍ SPÁROU
M 1:10



<p>OBJEDNATEL:</p> <p>OBEC RAPOTÍN ŠUMPERSKÁ 775 788 14 RAPOTÍN</p>	<p>OBEC RAPOTÍN</p> 
	<p>Č. ZAKÁZKY</p>

<p>ZHOTOVITEL: AQUATIS a.s. Botanická 834/56, 602 00 Brno HLAVNÍ INŽENÝR PROJEKTU: ING. OLDŘICH NEUMAYER, CSC.</p>	<div style="text-align: right;">  </div> <p>AQUATIS A.S. Botanická 834/56 602 00 Brno Tel: +420 541 554 111 Fax: +420 541 211 205 E-mail: info@aquatis.cz http://www.aquatis.cz</p>		
	<table border="1" style="width: 100%;"> <tr> <td style="width: 50%;">Č. ZAKÁZKY</td> <td style="width: 50%;">122038A</td> </tr> </table>	Č. ZAKÁZKY	122038A
Č. ZAKÁZKY	122038A		

SUBDODAVATEL: DOPRAVOPROJEKT BRNO a.s. Kounicova 271/13, 602 00 BRNO VEDOUcí PROJEKTU: ING. PETR HUSÁK		 Kounicova 271/13, 602 00 BRNO
		Č. ZAKÁZKY 22—010

VEDOUcí PROJEKTANT	ING. OLDŘICH NEUMAYER, CSC.	 AQUATIS A.S. Botanická 834/56 602 00 Brno Tel: +420 541 554 111 Fax: +420 541 211 205	
ZODPOVĚDNÝ PROJEKTANT	ING. DOMINIKA SCHUBERTOVÁ		
VYPRACOVAL	ING. ZUZANA CHLÁDOVÁ		
KONTROLOVAL	ING. OLDŘICH NEUMAYER, CSC.		
NÁZEV OBJEKTU PŘÍRODĚ BLÍZKÁ PROTIPOVODŇOVÁ OPATŘENÍ NA ŘECE DESNÉ ř. km 12,088 - 14,231 D.1.5. SO 05 OPATŘENÍ NA LB POD DŘEVĚNOU LÁVKOU		DATUM LEDEN 2023	
		FORMÁT 3A4	
		MĚŘITKO 1:100, 1:50, 1:10	
		STUPEŇ DPS	
		ČÍS. ZAKÁZKY 122038A	
		ARCHIVNÍ ČÍS.	
NÁZEV PŘÍLOHY ÚPRAVA ZAÚSTĚNÍ BEZEJMENNÉHO PŘÍTOKU POD LÁVKOU		ČÍS. SOUPRAVY	ČÍS. PŘÍLOHY D.1.5.2.5.1