


SO 05 OPATŘENÍ NA LB POD DŘEVĚNOU LÁVKOU  
DETAIL SCHODIŠTĚ VE SVAHU KORYTA  
km 0,082 02

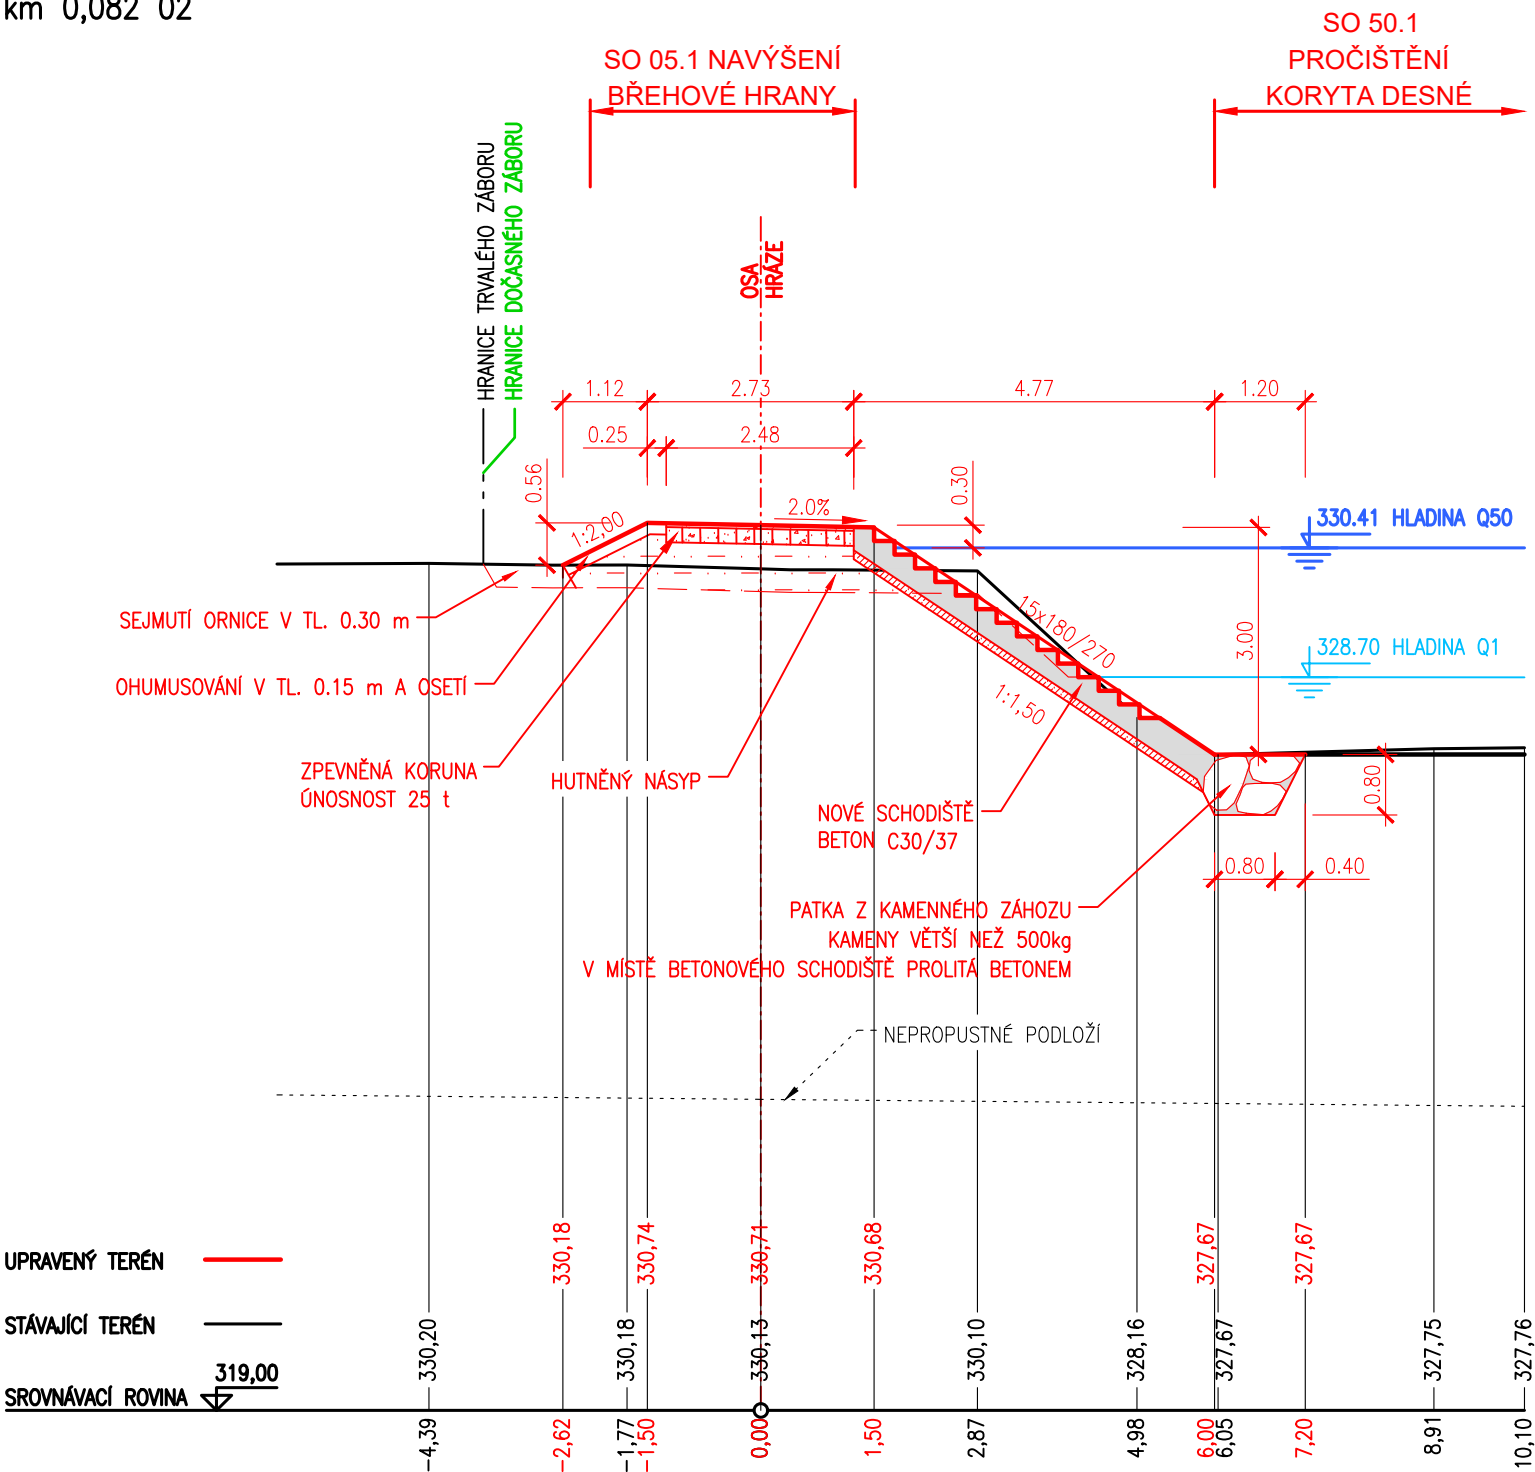

OBJEDNATEL:

OBEC RAPOTÍN  
ŠUMPERSKÁ 775  
788 14 RAPOTÍN

OBEC RAPOTÍN



Č. ZAKÁZKY

ZHOTOVITEL:

AQUATIS a.s.  
Botanická 834/56, 602 00 Brno  
HLAVNÍ INŽENÝR PROJEKTU:  
ING. OLDŘICH NEUMAYER, CSC.



AQUATIS A.S.  
Botanická 834/56  
602 00 Brno  
Tel: +420 541 554 111  
Fax: +420 541 211 205  
E-mail: info@aquatis.cz  
http://www.aquatis.cz

Č. ZAKÁZKY

122038A

SUBDODAVATEL:

DOPRAVOPROJEKT BRNO a.s.  
Kounicova 271/13, 602 00 BRNO  
VEDOUČÍ PROJEKTU:  
ING. PETR HUSÁK



Kounicova 271/13, 602 00 BRNO

Č. ZAKÁZKY

22-010

VEDOUČÍ PROJEKTANT	ING. OLDŘICH NEUMAYER, CSC.
ZODPOVĚDNÝ PROJEKTANT	ING. DOMINIKA SCHUBERTOVÁ
VYPRACOVAL	ING. ZUZANA CHLÁDOVÁ
KONTOLOVAL	ING. OLDŘICH NEUMAYER, CSC.



AQUATIS A.S.  
Botanická 834/56  
602 00 Brno  
Tel: +420 541 554 111  
Fax: +420 541 211 205

NÁZEV OBJEKTU  
PŘÍRODĚ BLÍZKÁ PROTIPOVODŇOVÁ OPATŘENÍ  
NA ŘECE DESNÉ Ř. KM 12,088 - 14,231  
D.1.5 SO 05 OPATŘENÍ NA LB POD DŘEVĚNOU  
LÁVKOU

DATUM	LEDEN 2023
FORMÁT	3A4
MĚŘÍTKO	1:100
STUPEŇ	DPS
ČÍS. ZAKÁZKY	122038A
ARCHIVNÍ ČÍS.	

NÁZEV PŘÍLOHY  
DETAIL SCHODIŠTĚ VE SVAHU KORYTA KM 0,082 02

ČÍS. SOUPRAVY	ČÍS. PŘÍLOHY
	D.1.5.2.5.2