



PODÉLNÝ ŘEZ
M 1:50

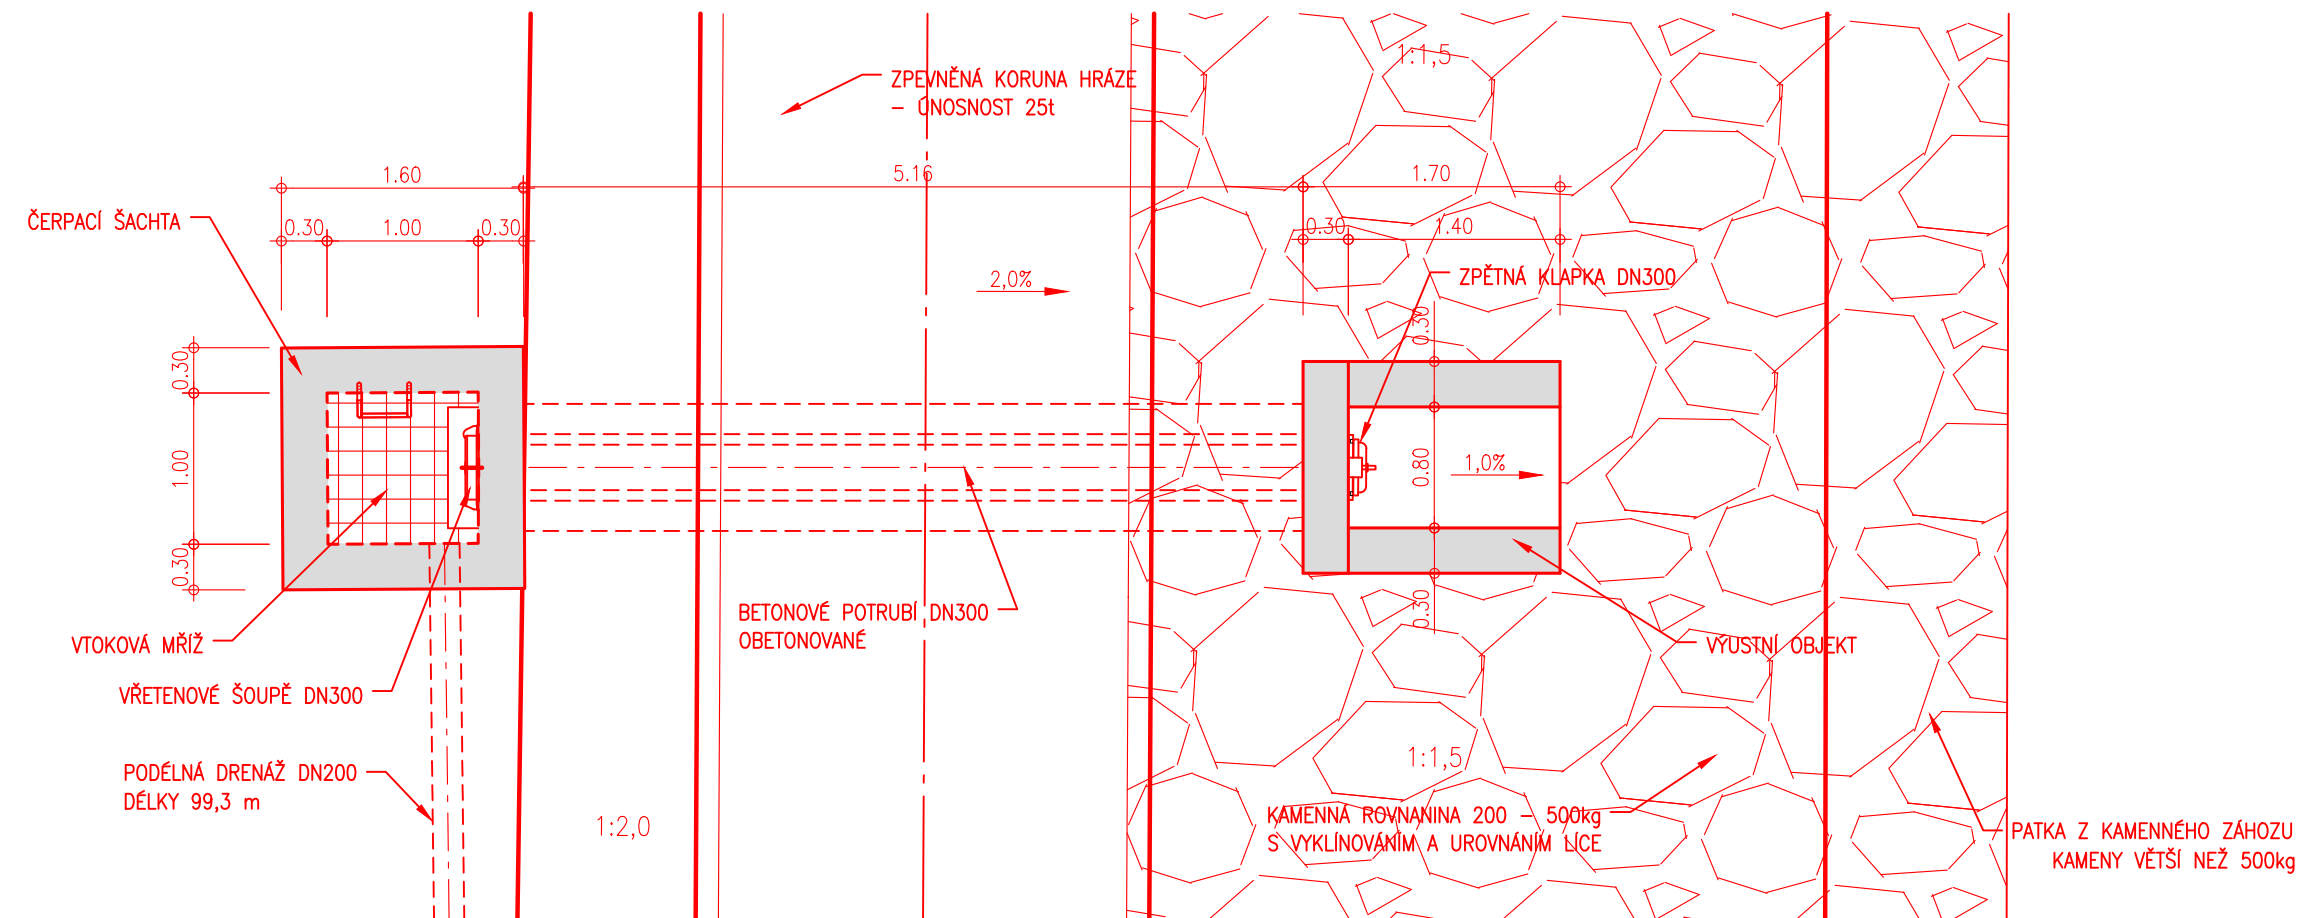

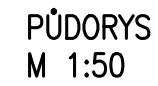



ULOŽENÍ POTRUBÍ (BETON DN300)
NA PODKLADOVÉ PRAŽCE
OBETONOVÁNO

OBETONOVÁNÍ POTRUBÍ POD HRÁZÍ

PODKLADOVÉ PRAŽCE

PODKLADNÍ BETON TL. 0,10 m

Dimensions: 0.13, 0.20, 10:1, 0.30, 0.90, 0.30, 1.50, 1.00, 1.01

OBJEDNATEL:			
OBEC RAPOTÍN ŠUMPEŘSKÁ 775 788 14 RAPOTÍN		Č. ZAKÁZKY	
ZHOTOVITEL: AQUATIS a.s. Botanická 834/56, 602 00 Brno HLAVNÍ INŽENÝR PROJEKTU: ING. OLDŘICH NEUMAYER, CSC.			
		AQUATIS A.S. Botanická 834/56 602 00 Brno Tel: +420 541 554 111 Fax: +420 541 211 205 E-mail: info@aquatis.cz http://www.aquatis.cz	
		Č. ZAKÁZKY 122038A	
SUBDODAVATEL: DOPRAVOPROJEKT BRNO a.s. Kounicova 271/13, 602 00 BRNO VEDOUCÍ PROJEKTU: ING. PETR HUSÁK			
		Kounicova 271/13, 602 00 BRNO	
		Č. ZAKÁZKY 22-010	
VEDOUCÍ PROJEKTANT ING. OLDŘICH NEUMAYER, CSC.			
ZODPOVĚDNÝ PROJEKTANT ING. DOMINIKA SCHUBERTOŤ			
VYPRACOVAL ING. ZUZANA CHLÁDOVÁ			
KONTROLOVAL ING. OLDŘICH NEUMAYER, CSC.			
NÁZEV OBJEKTU PŘÍRODĚ BLÍZKÁ PROTIPOVODŇOVÁ OPATŘENÍ NA ŘECE DESNÉ ř. km 12,088 - 14,231 D.1.5. SO 05 OPATŘENÍ NA LB POD DŘEVĚNOU LÁVKOU		AQUATIS A.S. Botanická 834/56 602 00 Brno Tel: +420 541 554 111 Fax: +420 541 211 205	
		DATUM LEDEN 2023	
		FORMÁT 3A4	
		MĚŘÍTKO 1:50	
		STUPEŇ DPS	
		ČÍS. ZAKÁZKY 122038A	
		ARCHIVNÍ ČÍS.	
NÁZEV PŘÍLOHY ČERPAČÍ ŠACHTA A HRÁZOVÁ PROPUST SO 05 Ř. km 13,054		ČÍS. SOUPRAVY ČÍS. PŘÍLOHY D.1.5.2.5.4	