




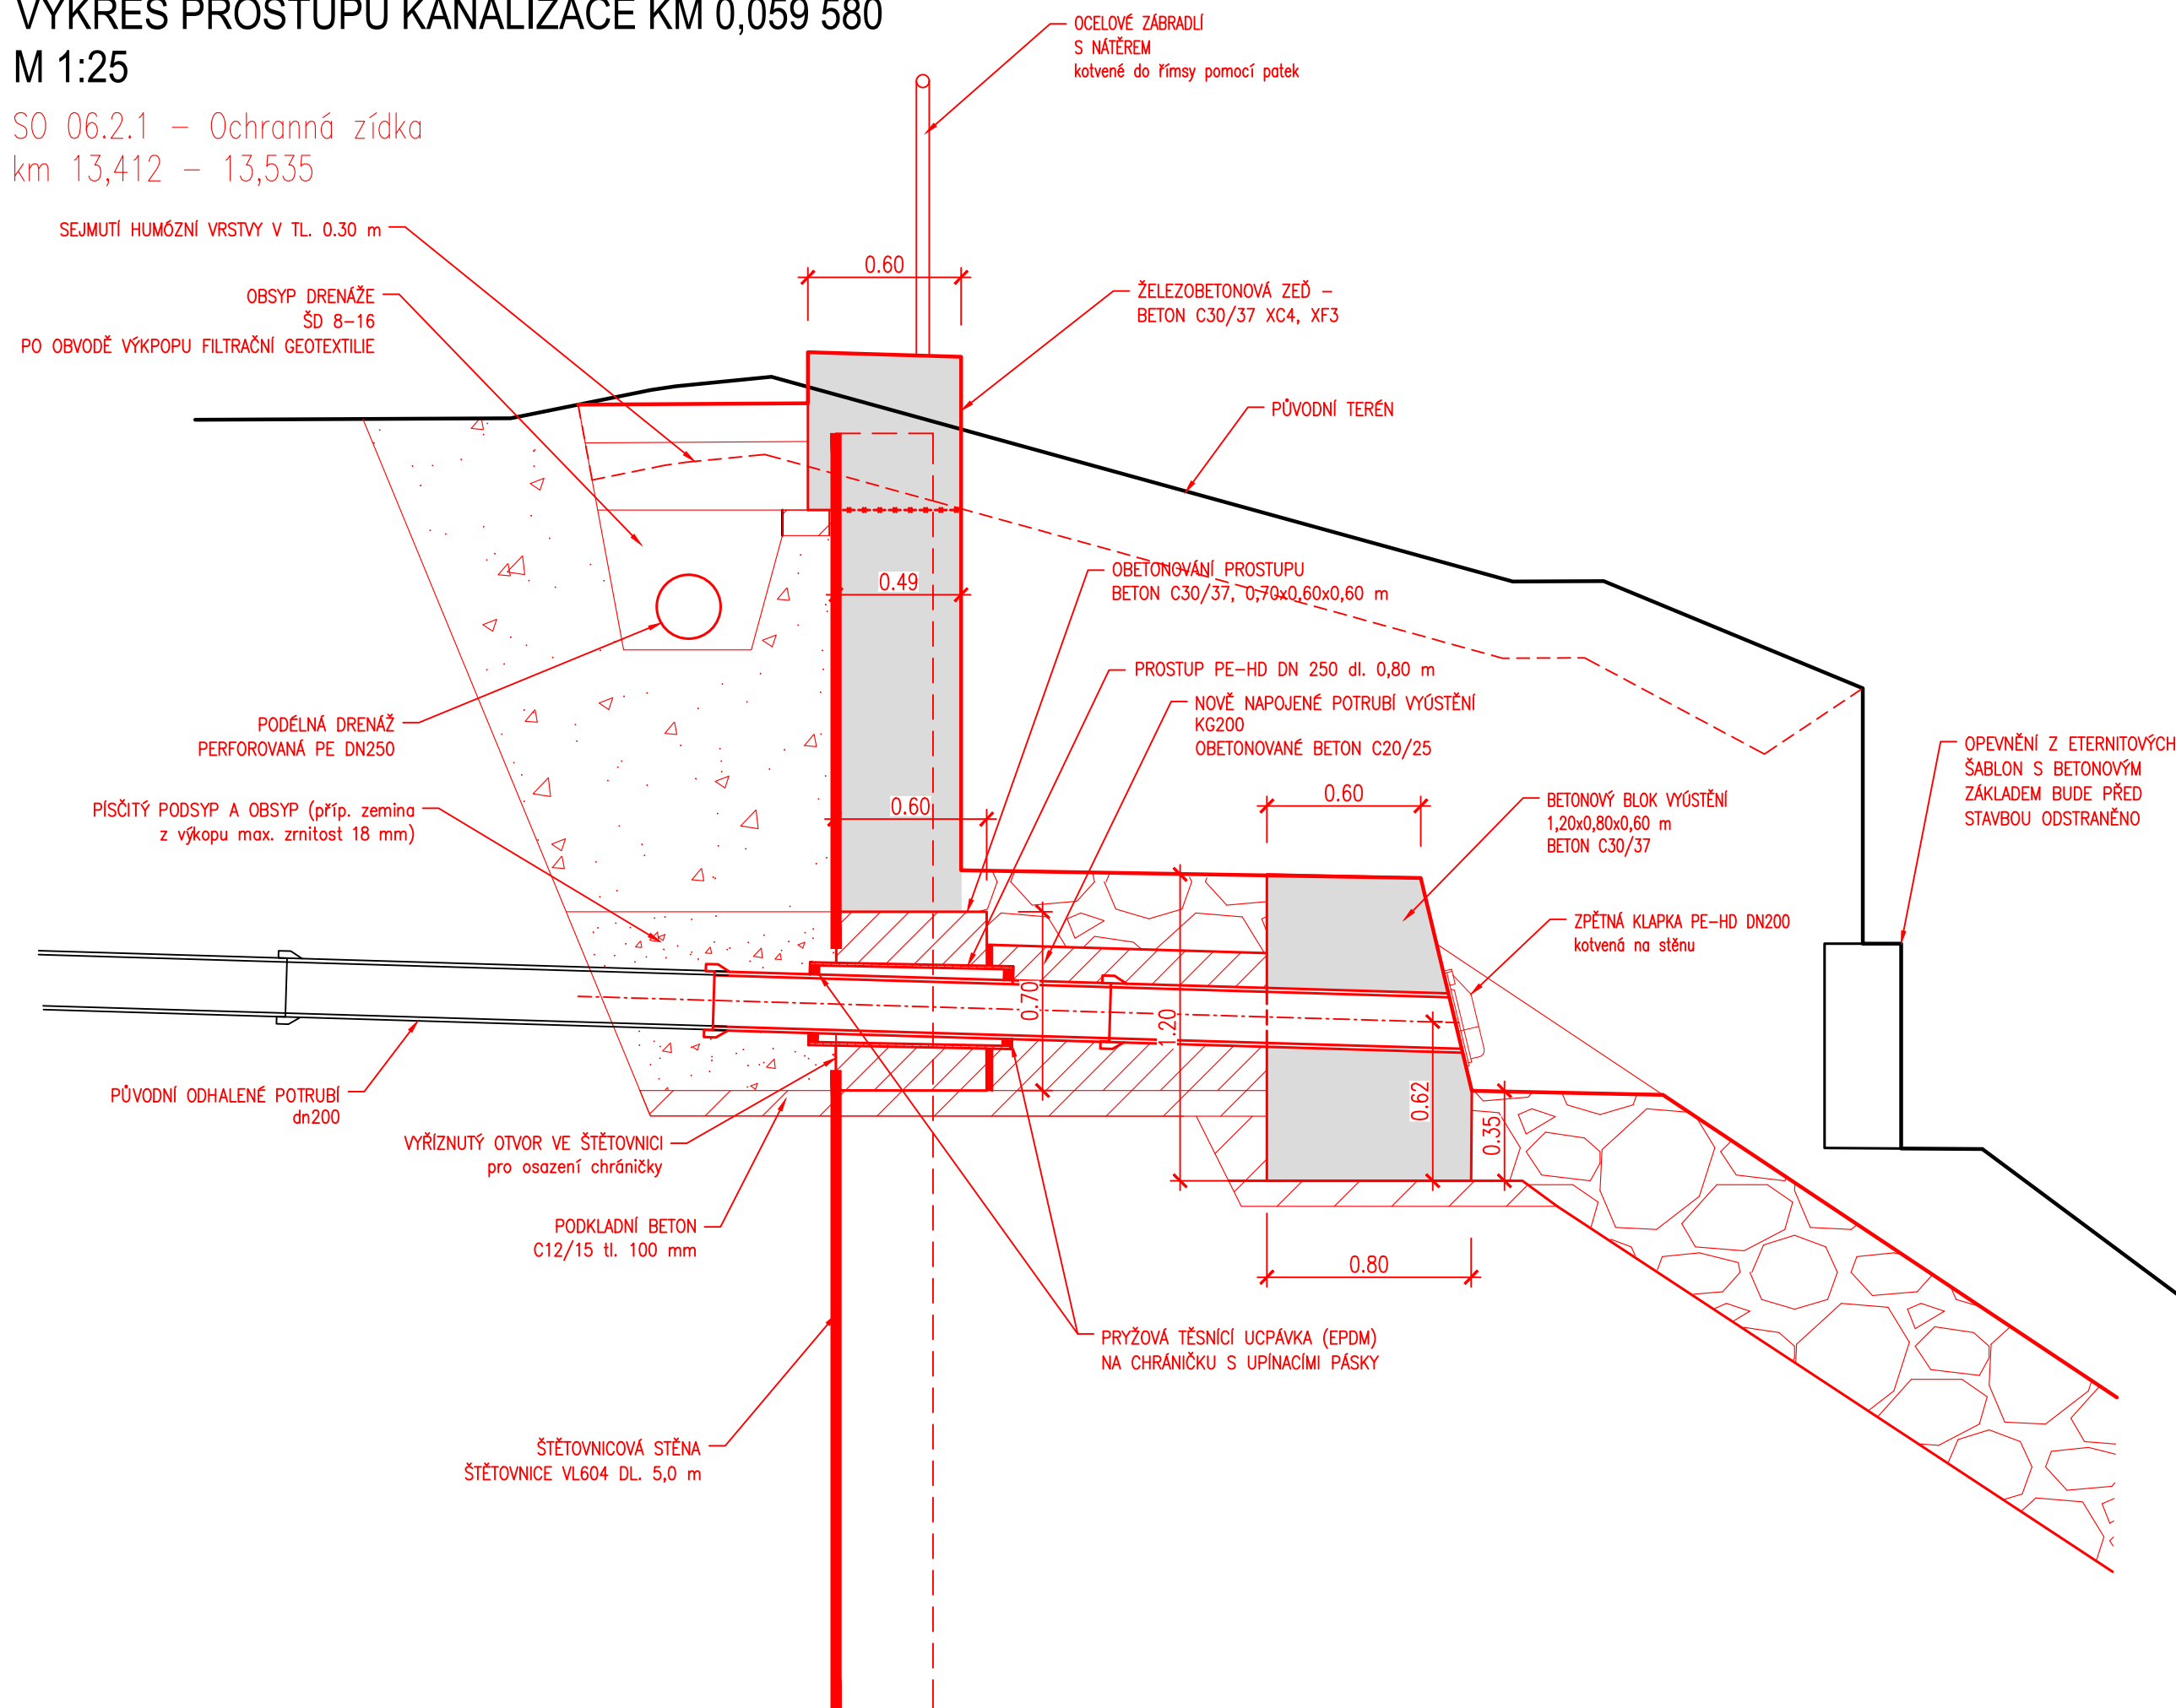

SO 06.2.1 – Ochranná zídka
km 13,412 – 13,535



<p>OBJEDNATEL:</p> <p>OBEC RAPOTÍN</p> <p>ŠUMPERSKÁ 775</p> <p>788 14 RAPOTÍN</p>	
	<p>Č. ZAKÁZKY</p>

<p>ZHOTOVITEL:</p> <p>AQUATIS a.s.</p> <p>Botanická 834/56, 602 00 Brno</p> <p>HLAVNÍ INŽENÝR PROJEKTU:</p> <p>ING. OLDŘICH NEUMAYER, CSc.</p>		 <p>AQUATIS a.s. Botanická 834/56 602 00 Brno Tel: +420 541 554 111 Fax: +420 541 211 212 E-mail: info@aquatis.cz http://www.aquatis.cz</p>	
<p>Č. ZAKÁZKY</p>		<p>122038A</p>	

SUBDODAVATEL: DOPRAVOPROJEKT BRNO a.s. Kounicova 271/13, 602 00 BRNO VEDOUCÍ PROJEKTU: ING. PETR HUSÁK		 Kounicova 271/13, 602 00 BRNO	
		Č. ZAKÁZKY	22—010

VEDOUČÍ PROJEKTANT	ING. MICHAL DVOŘÁK	<div></div> <div>HG partner s.r.o.</div> <div>Smetanova 200, 250 82 Úvaly</div>	
ZODPOVĚDNÝ PROJEKTANT	ING. JAROSLAV VRZÁK		
VYPRACOVAL	ING. JAN VLACH		
KONTROLOVAL	ING. MICHAL DVOŘÁK		
NÁZEV OBJEKTU		DATUM	LEDEN 2023
PŘÍRODĚ BLÍZKÁ PROTIPOVODŇOVÁ OPATŘENÍ NA ŘECE DESNÉ ř. km 12,088 - 14,231 D.1.6.2 SO 06.2 Protipovodňová zídka		FORMÁT	600x297 mm
		MĚŘITKO	1:25
		STUPEŇ	DPS
		ČÍS. ZAKÁZKY	122038A
		ARCHIVNÍ ČÍS.	
NÁZEV PŘÍLOHY	VÝKRES PROSTUPU KANALIZACE km 0,059 580	ČÍS. SOUPRAVY	ČÍS. PŘÍLOHY 8.1.