

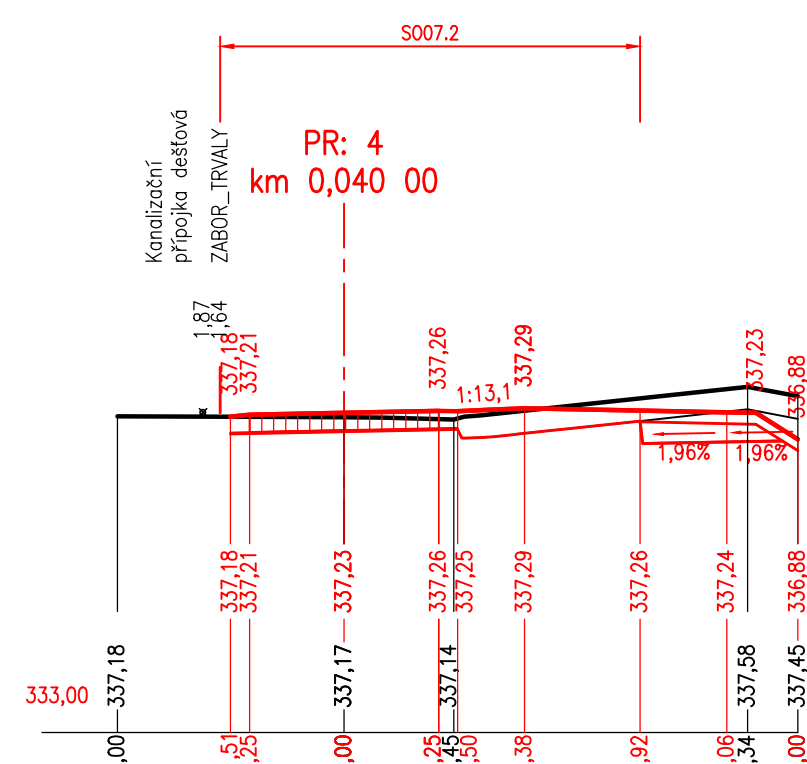
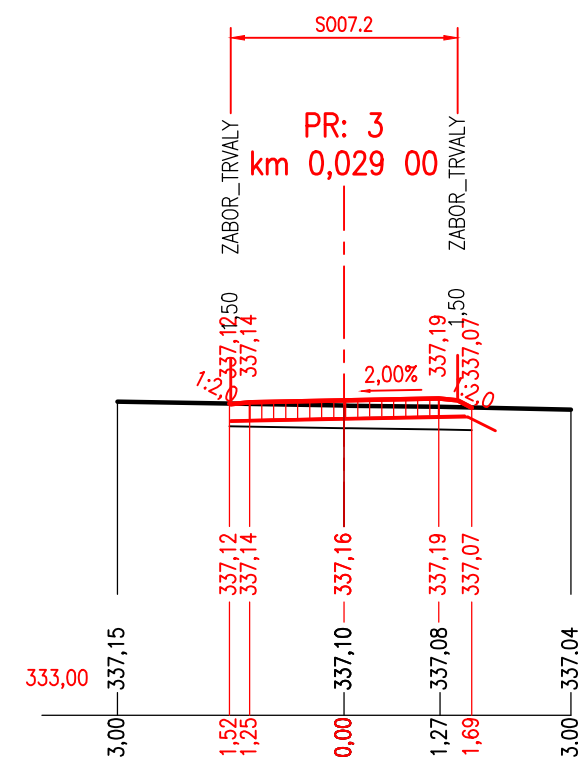
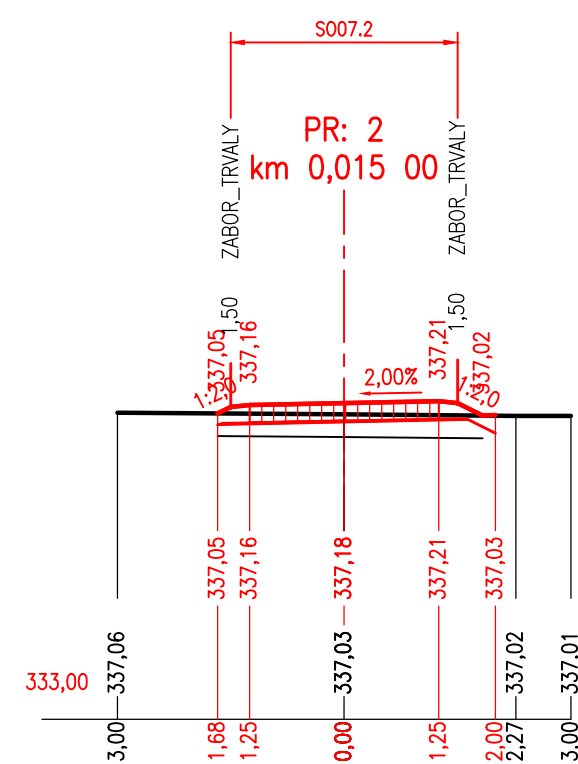
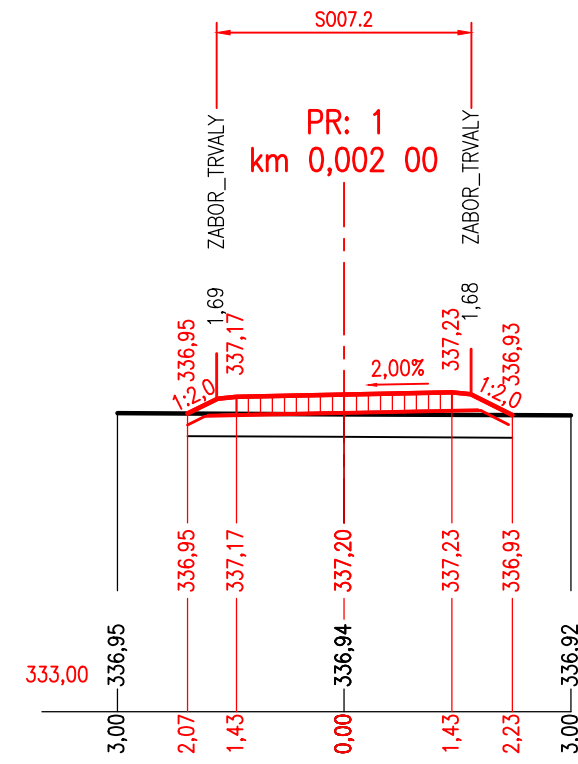
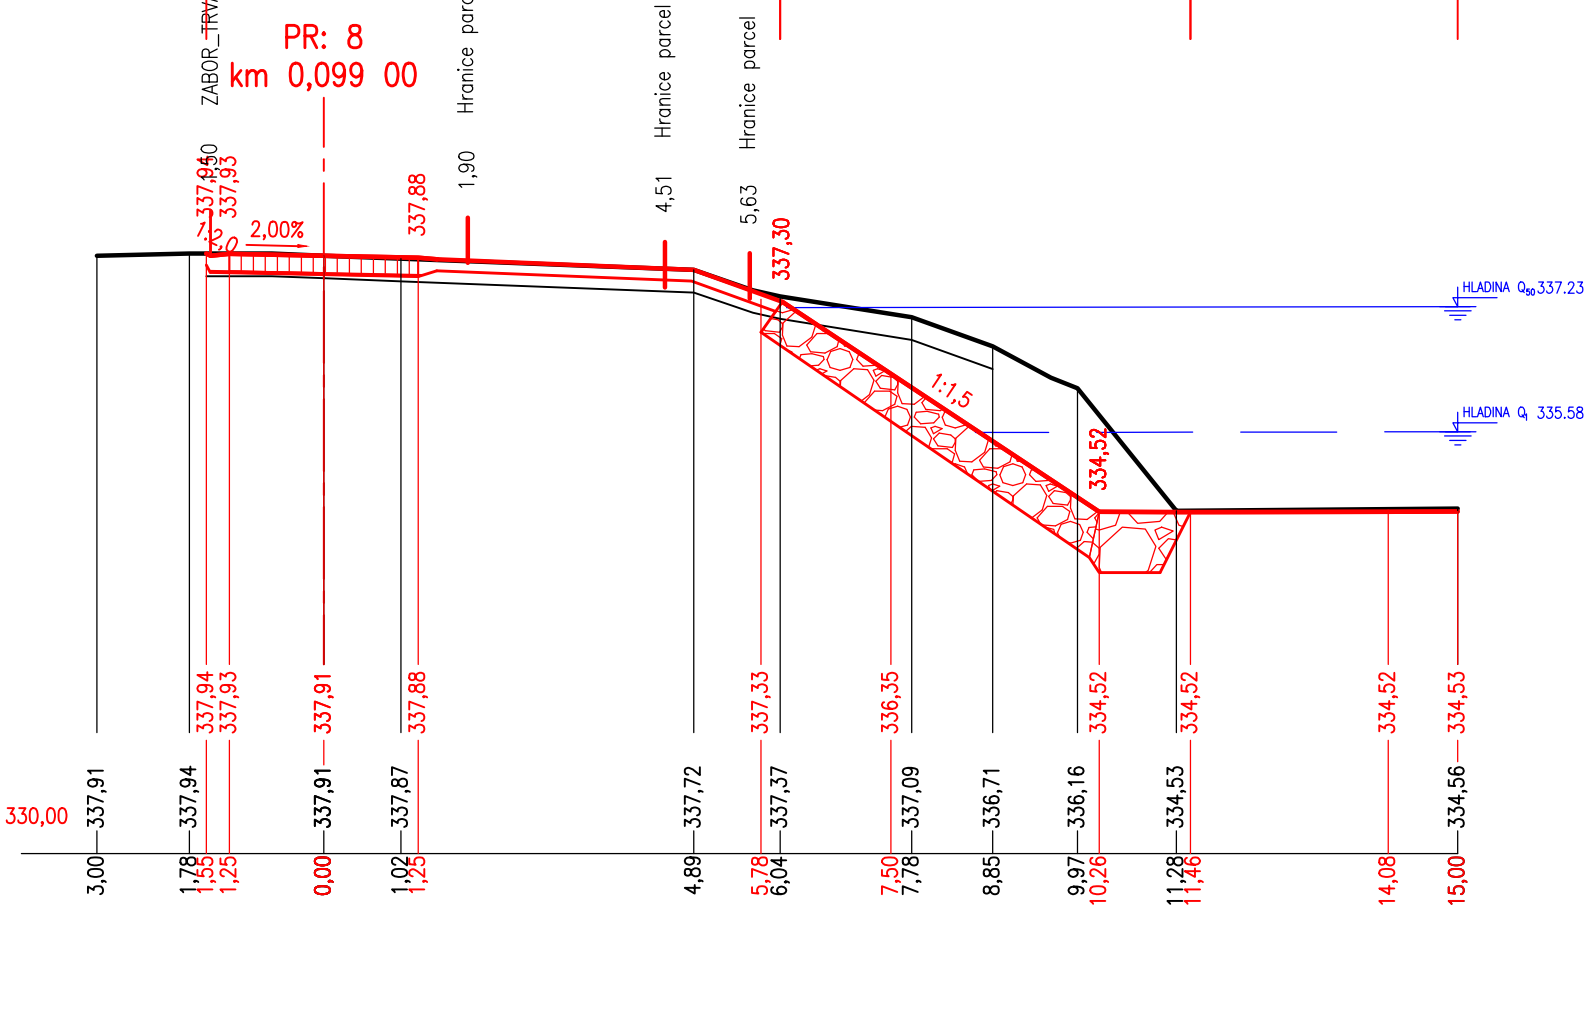
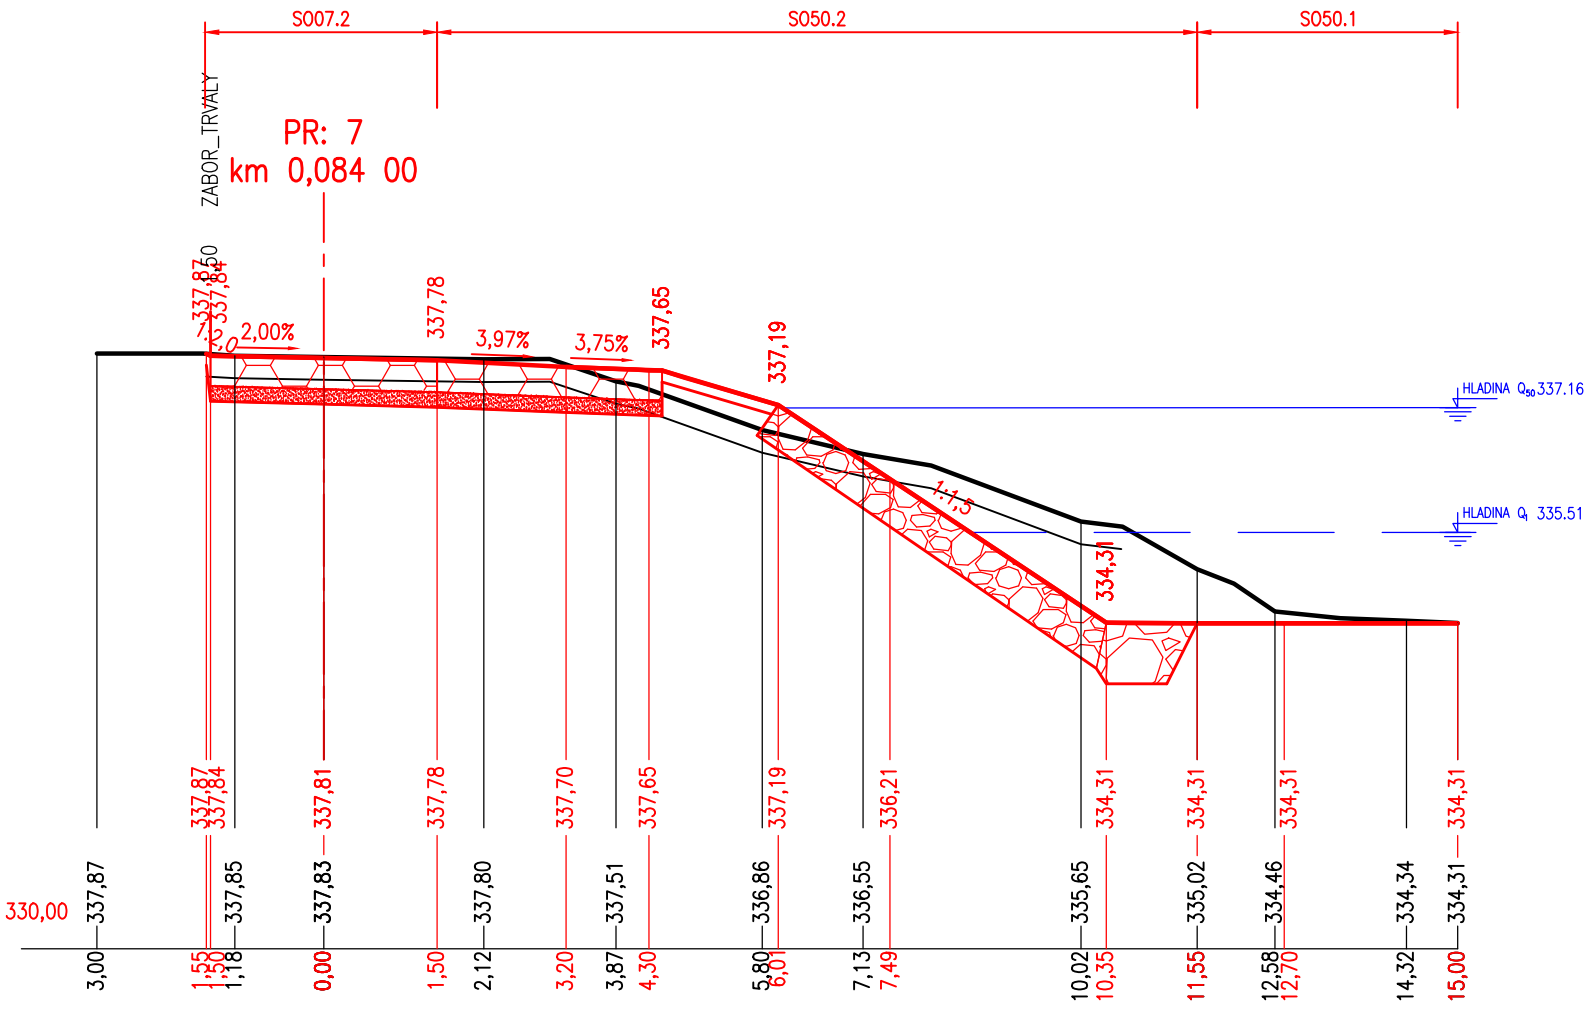
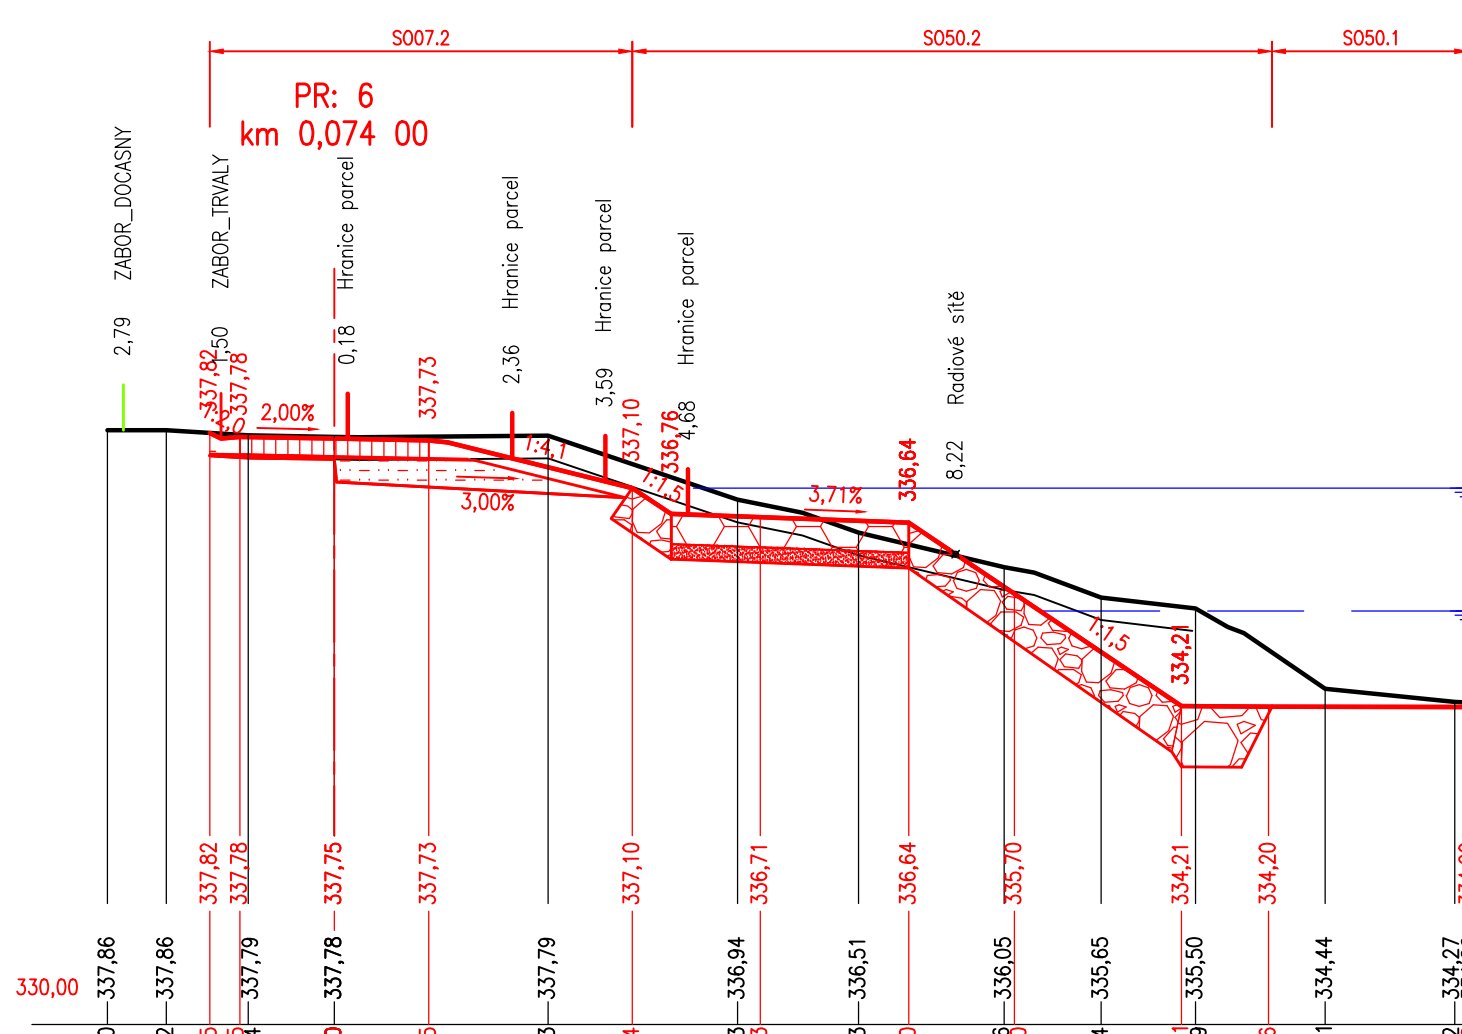
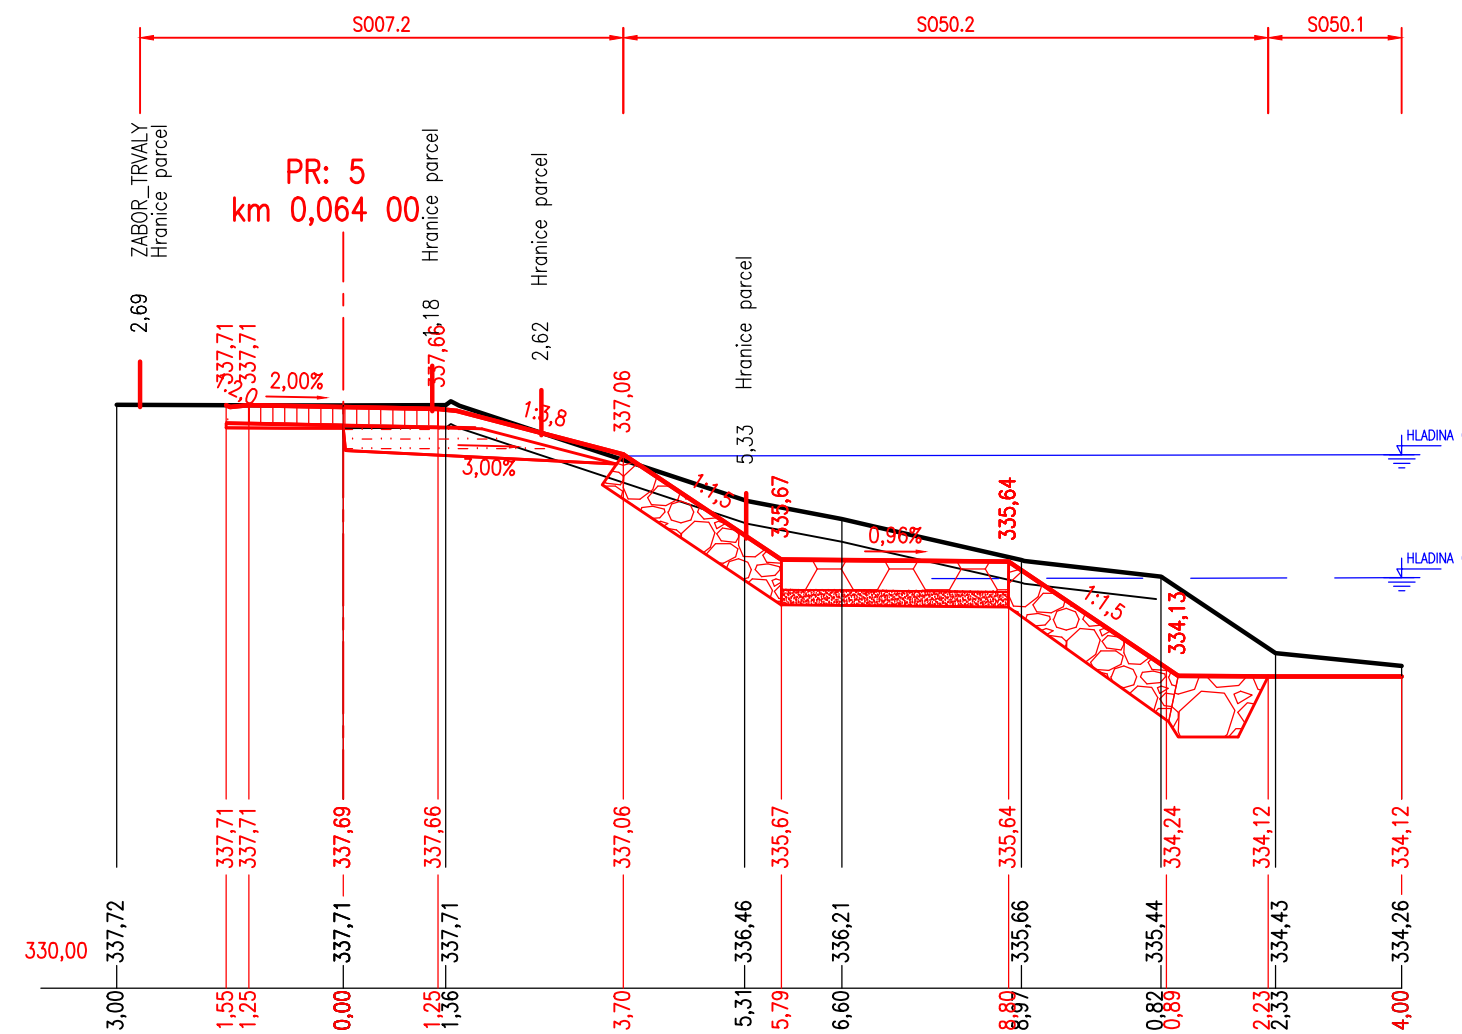
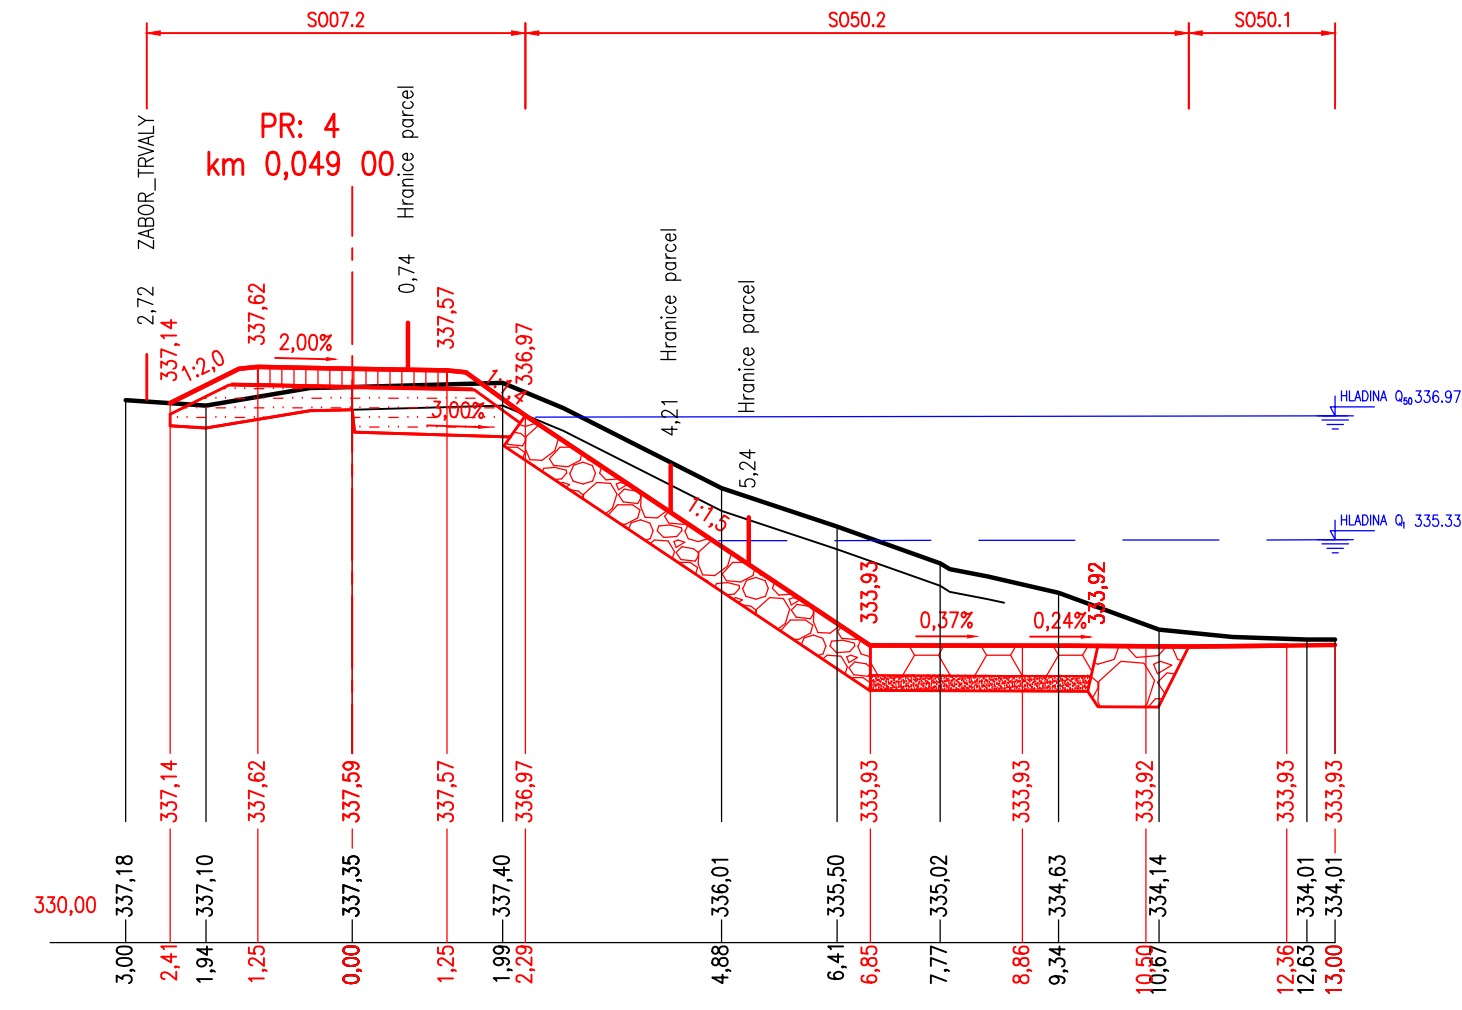
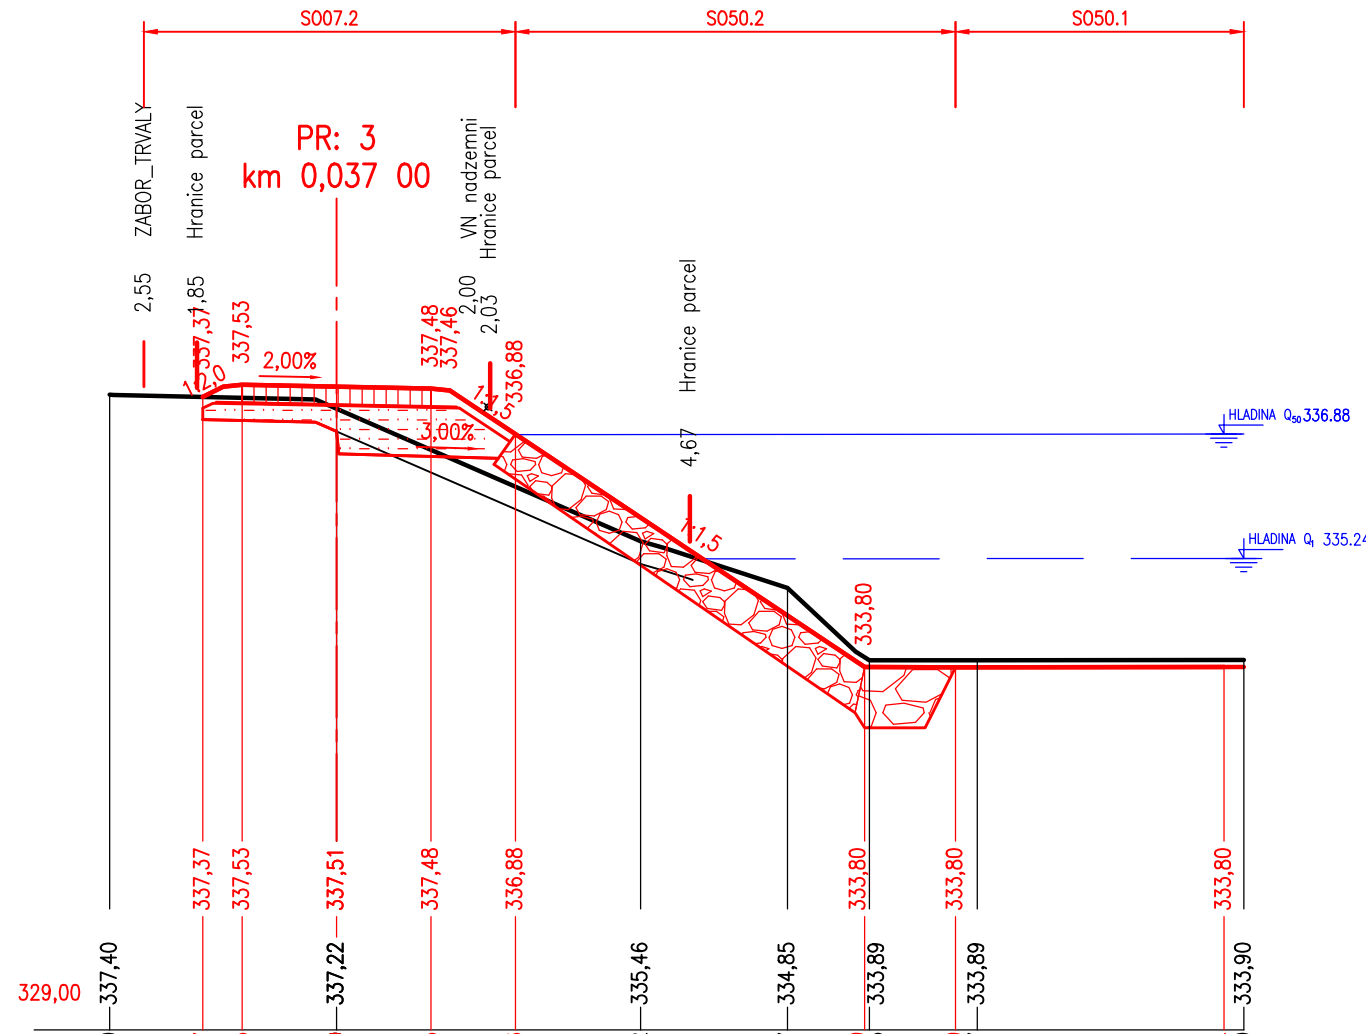


ÚSEK 1

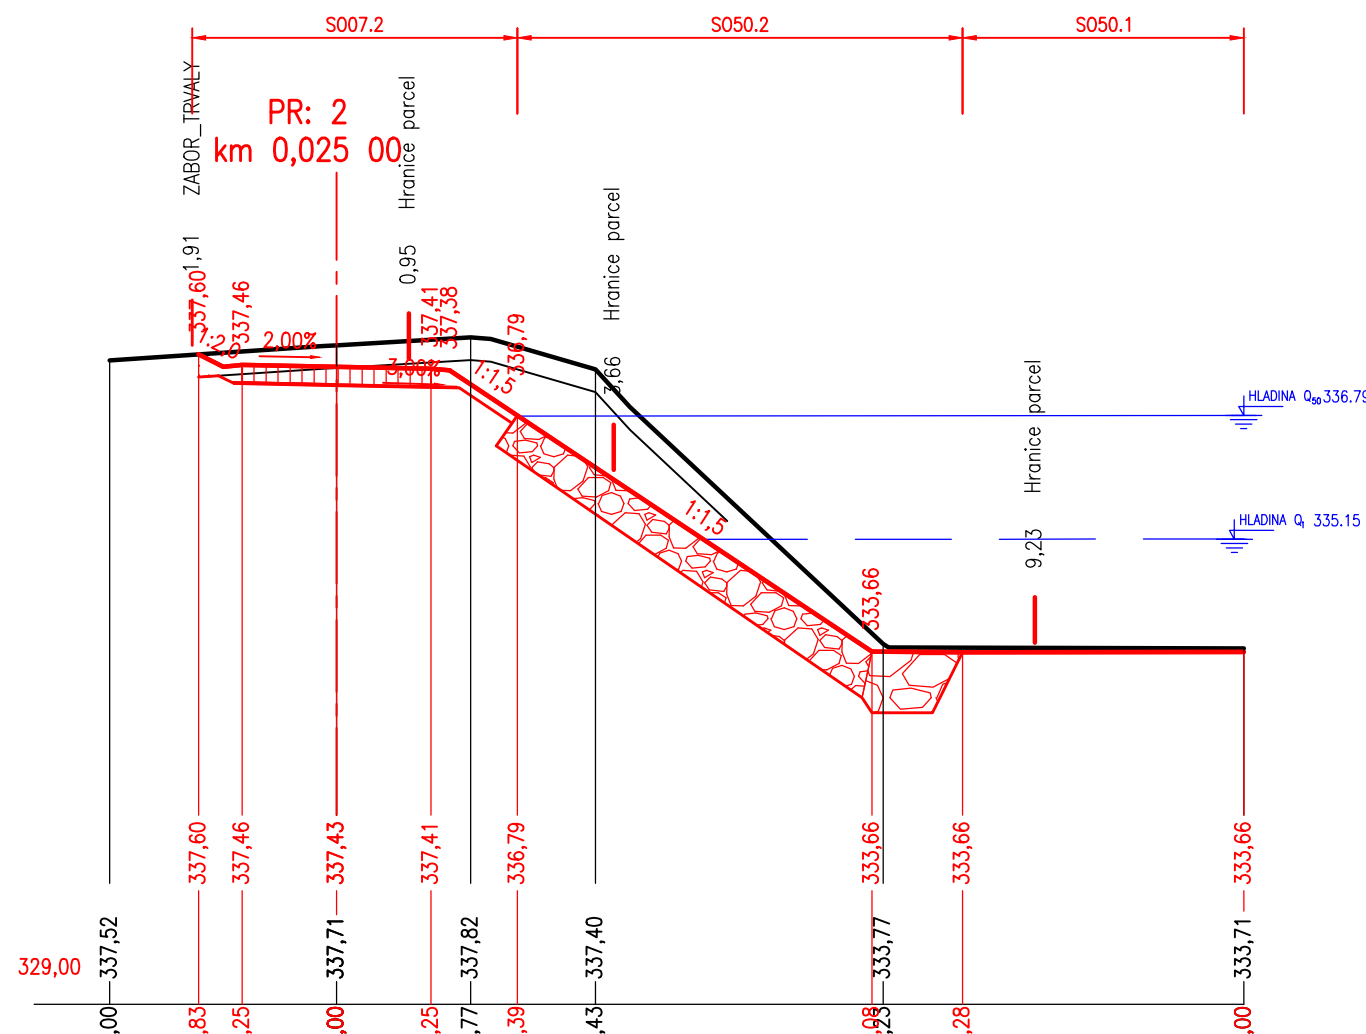

ÚSEK 2

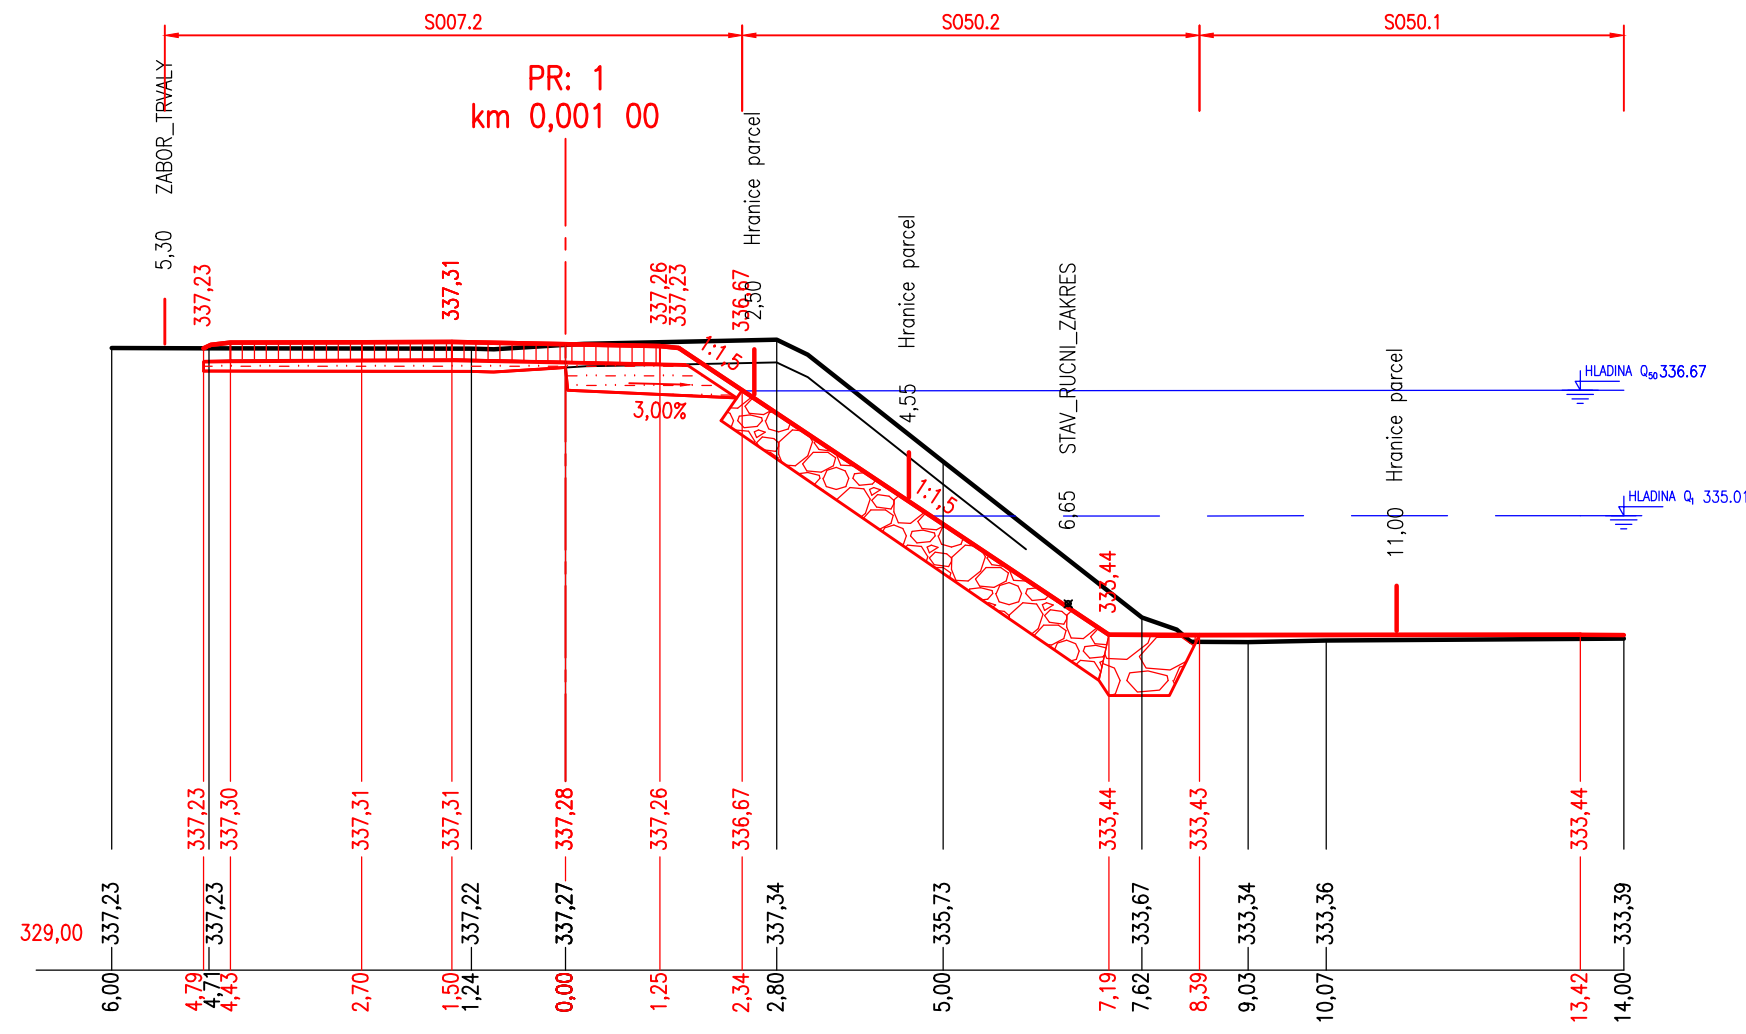

OBJEDNATEL: OBEC RAPOTÍN ŠUMPERSKÁ 775 788 14 RAPOTÍN		 Č. ZAKÁZKY	
ZHOTOVITEL: AQUATIS a.s. Botanická 834/56, 602 00 Brno HLAVNÍ INŽENÝR PROJEKTU: ING. OLDŘICH NEUMAYER, CSc.		 AQUATIS a.s. Botanická 834/56, 602 00 Brno Tel: +420 541 554 111 Fax: +420 541 211 205 E-mail: info@aquatis.cz http://www.aquatis.cz Č. ZAKÁZKY 122038A	
SUBODDÁVATEL: DOPRAVOPROJEKT BRNO a.s. Kounicova 271/13, 602 00 BRNO VEDOUcí PROJEKTU: ING. PETR HUSÁK		 DOPRAVOPROJEKT BRNO Kounicova 271/13, 602 00 BRNO Č. ZAKÁZKY 22-010	
VEDOUcí PROJEKTANT ZODPOVĚDNÝ PROJEKTANT VYPRACOVAL KONTROLOVAL NÁZEV OBJEKTU NÁZEV PŘÍLOHY		ING. PETR HUSÁK ING. KAREL KOSEK ING. KAREL KOSEK ING. VLADIMÍR NAVRÁTIL PŘÍRODĚ BLÍZKÁ PROTIPOVODŇOVÁ OPATŘENÍ NA ŘECE DESNĚ ř. km 12,088 - 14,231 D.1.7.2 SO 07.2 Úprava svahu a zpevněná cesta PŘÍČNÉ ŘEZY	
		DATUM FORMÁT MĚŘÍTKO STUPEŇ ČÍS. ZAKÁZKY ARCHIVNÍ ČÍS. ČÍS. SOUPRAVY ČÍS. PŘÍLOHY	
		LEDEN 2023 2x4 A4 1:100 PDPS 122038A 5.	