



SO 06.3
HRÁZOVÁ PROPUST V km 0,384 SO 06.3

PODÉLNÝ PROFIL
M 1:50


ŘEZ A-A
M 1:50

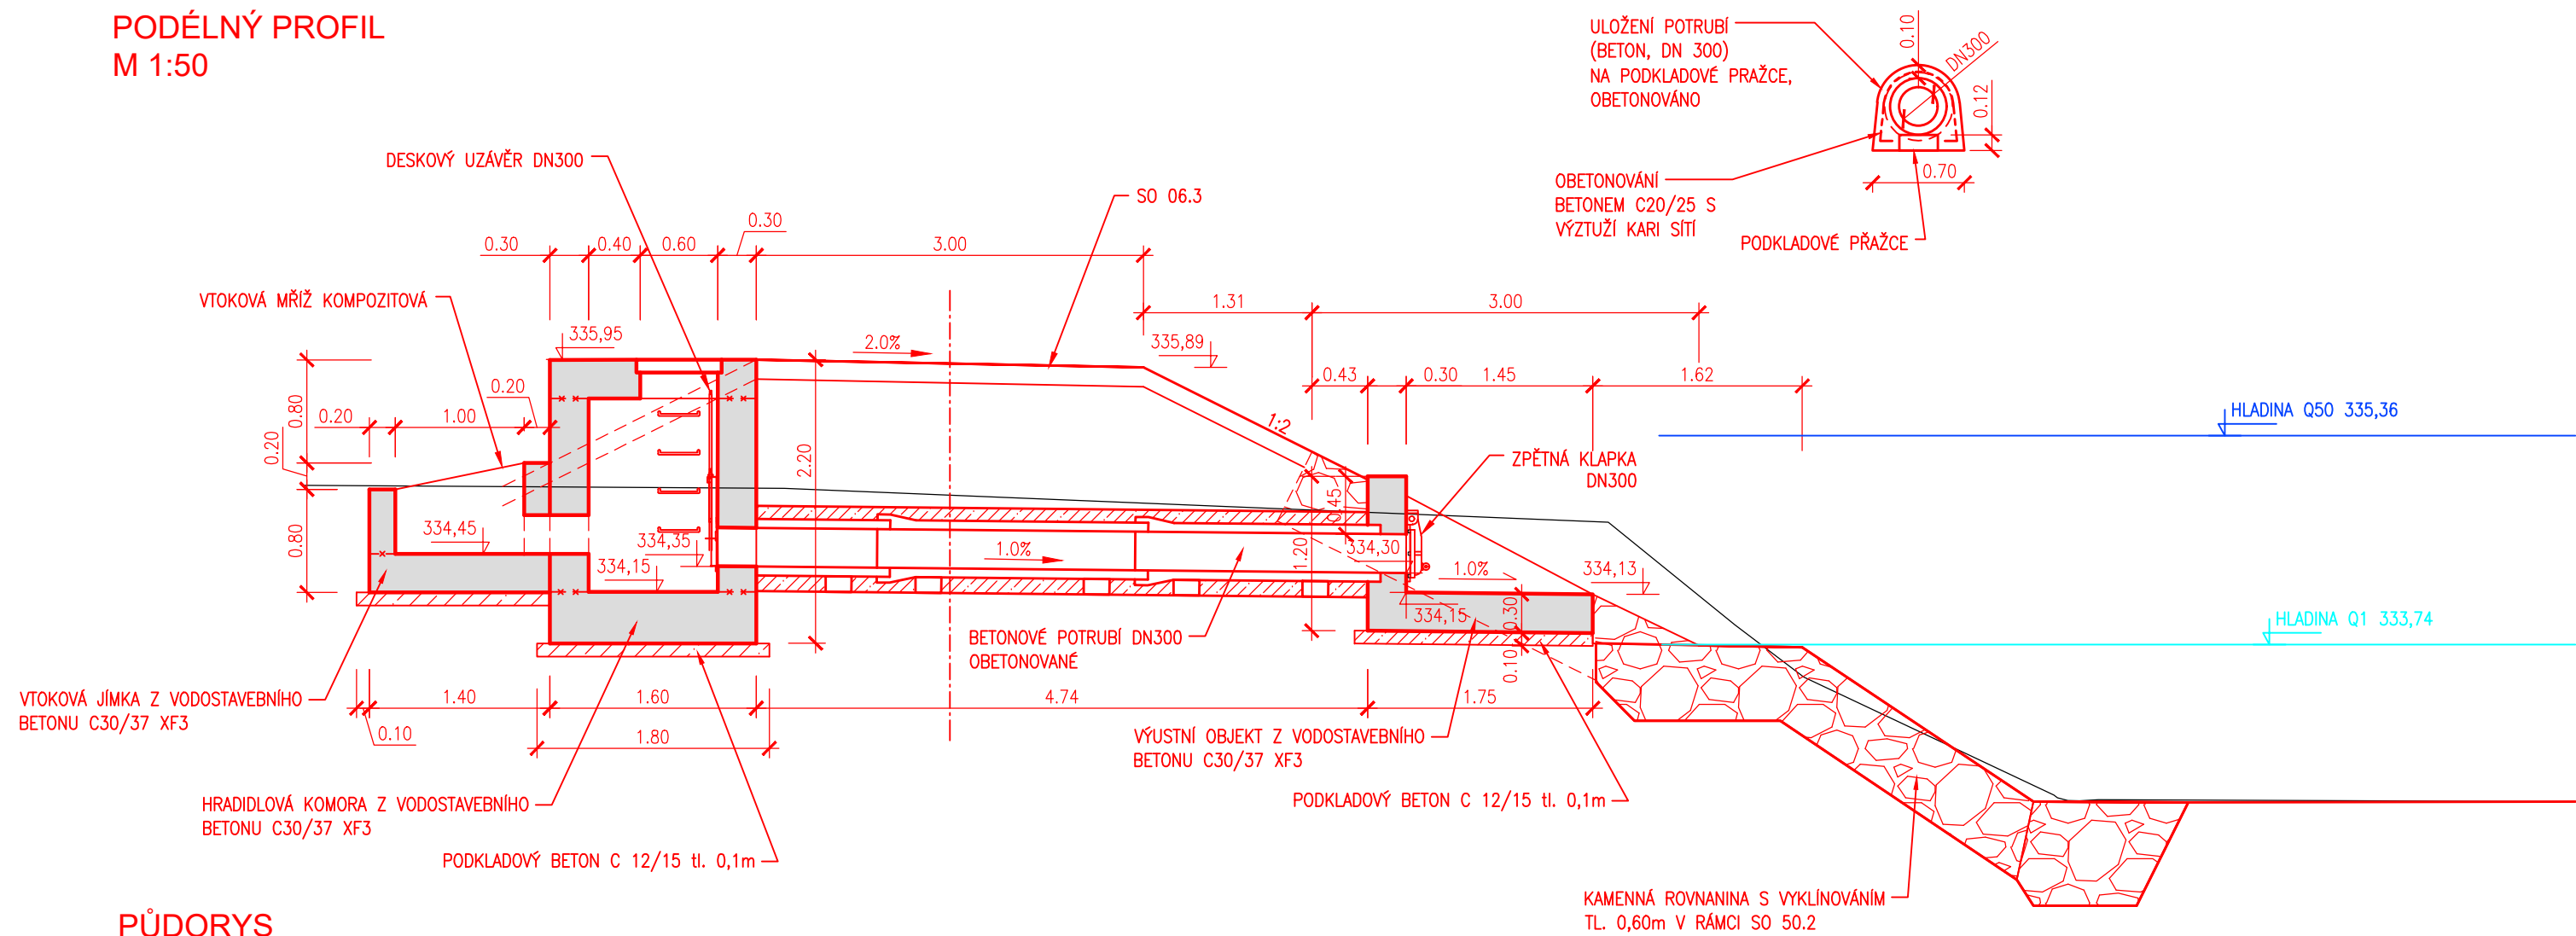



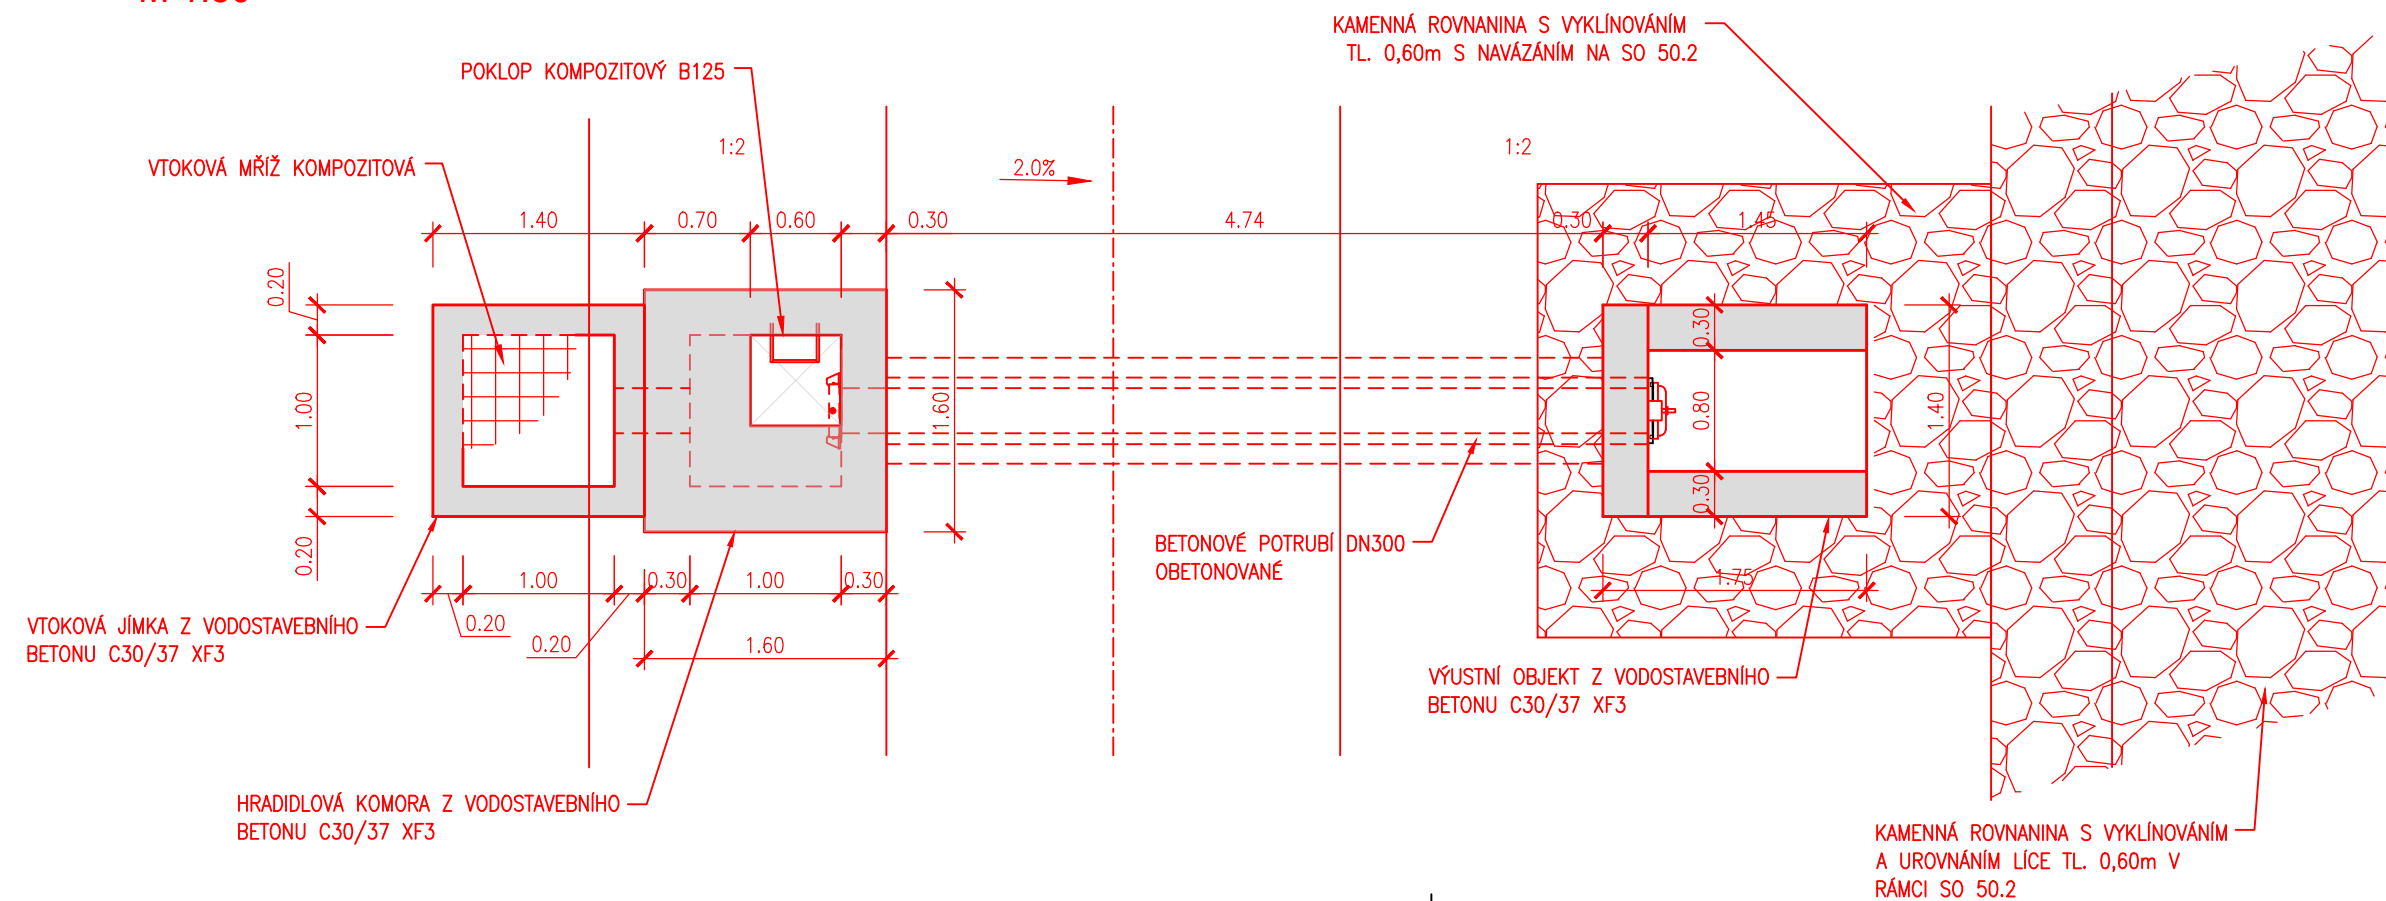PŮDORYS
M 1:50



OBJEDNATEL:	
OBEC RAPOTÍN ŠUMPERSKÁ 775 788 14 RAPOTÍN	
Č. ZAKÁZKY	

ZHOTOVITEL:	
AQUATIS a.s. Botanická 834/56 602 00 Brno	Tel: +420 541 554 111 Fax: +420 541 211 205 E-mail: info@aquatis.cz http://www.aquatis.cz
HLAVNÍ INŽENÝR PROJEKTU:	
ING. OLDŘICH NEUMAYER, CSc.	
Č. ZAKÁZKY	122038A

SUBDODAVATEL:	
DOPRAVOPROJEKT BRNO a.s. Kounicova 271/13, 602 00 BRNO	
VEDOUcí PROJEKTU:	
ING. PETR HUSÁK	
Č. ZAKÁZKY	22-010

VEDOUcí PROJEKTANT	ING. PETR HUSÁK	
ZODPOVĚDNÝ PROJEKTANT	ING. KAREL KOSEK	
VYPRACOVAL	ING. KAREL KOSEK	
KONTROLOVAL	ING. VLADIMÍR NAVRÁTIL	

NÁZEV OBJEKTU	DATUM	LEDEN 2023
PŘÍRODĚ BLÍZKÁ PROTIPOVODŇOVÁ OPATŘENÍ NA ŘECE DESNÉ ř. km 12,088 - 14,231	FORMÁT	3x A4
D.1.6.3 SO 06.3 Protipovodňová hráz	MĚŘÍTKO	1:50
	STUPEŇ	PDPS
	ČÍS. ZAKÁZKY	122038A
	ARCHIVNÍ ČÍS.	
NÁZEV PŘÍLOHY	ČÍS. SOUPRAVY	ČÍS. PŘÍLOHY
HRÁZOVÉ PROPUSTI		6.