


SO 07.1
VZOROVÝ PŘÍČNÝ ŘEZ
M 1:50

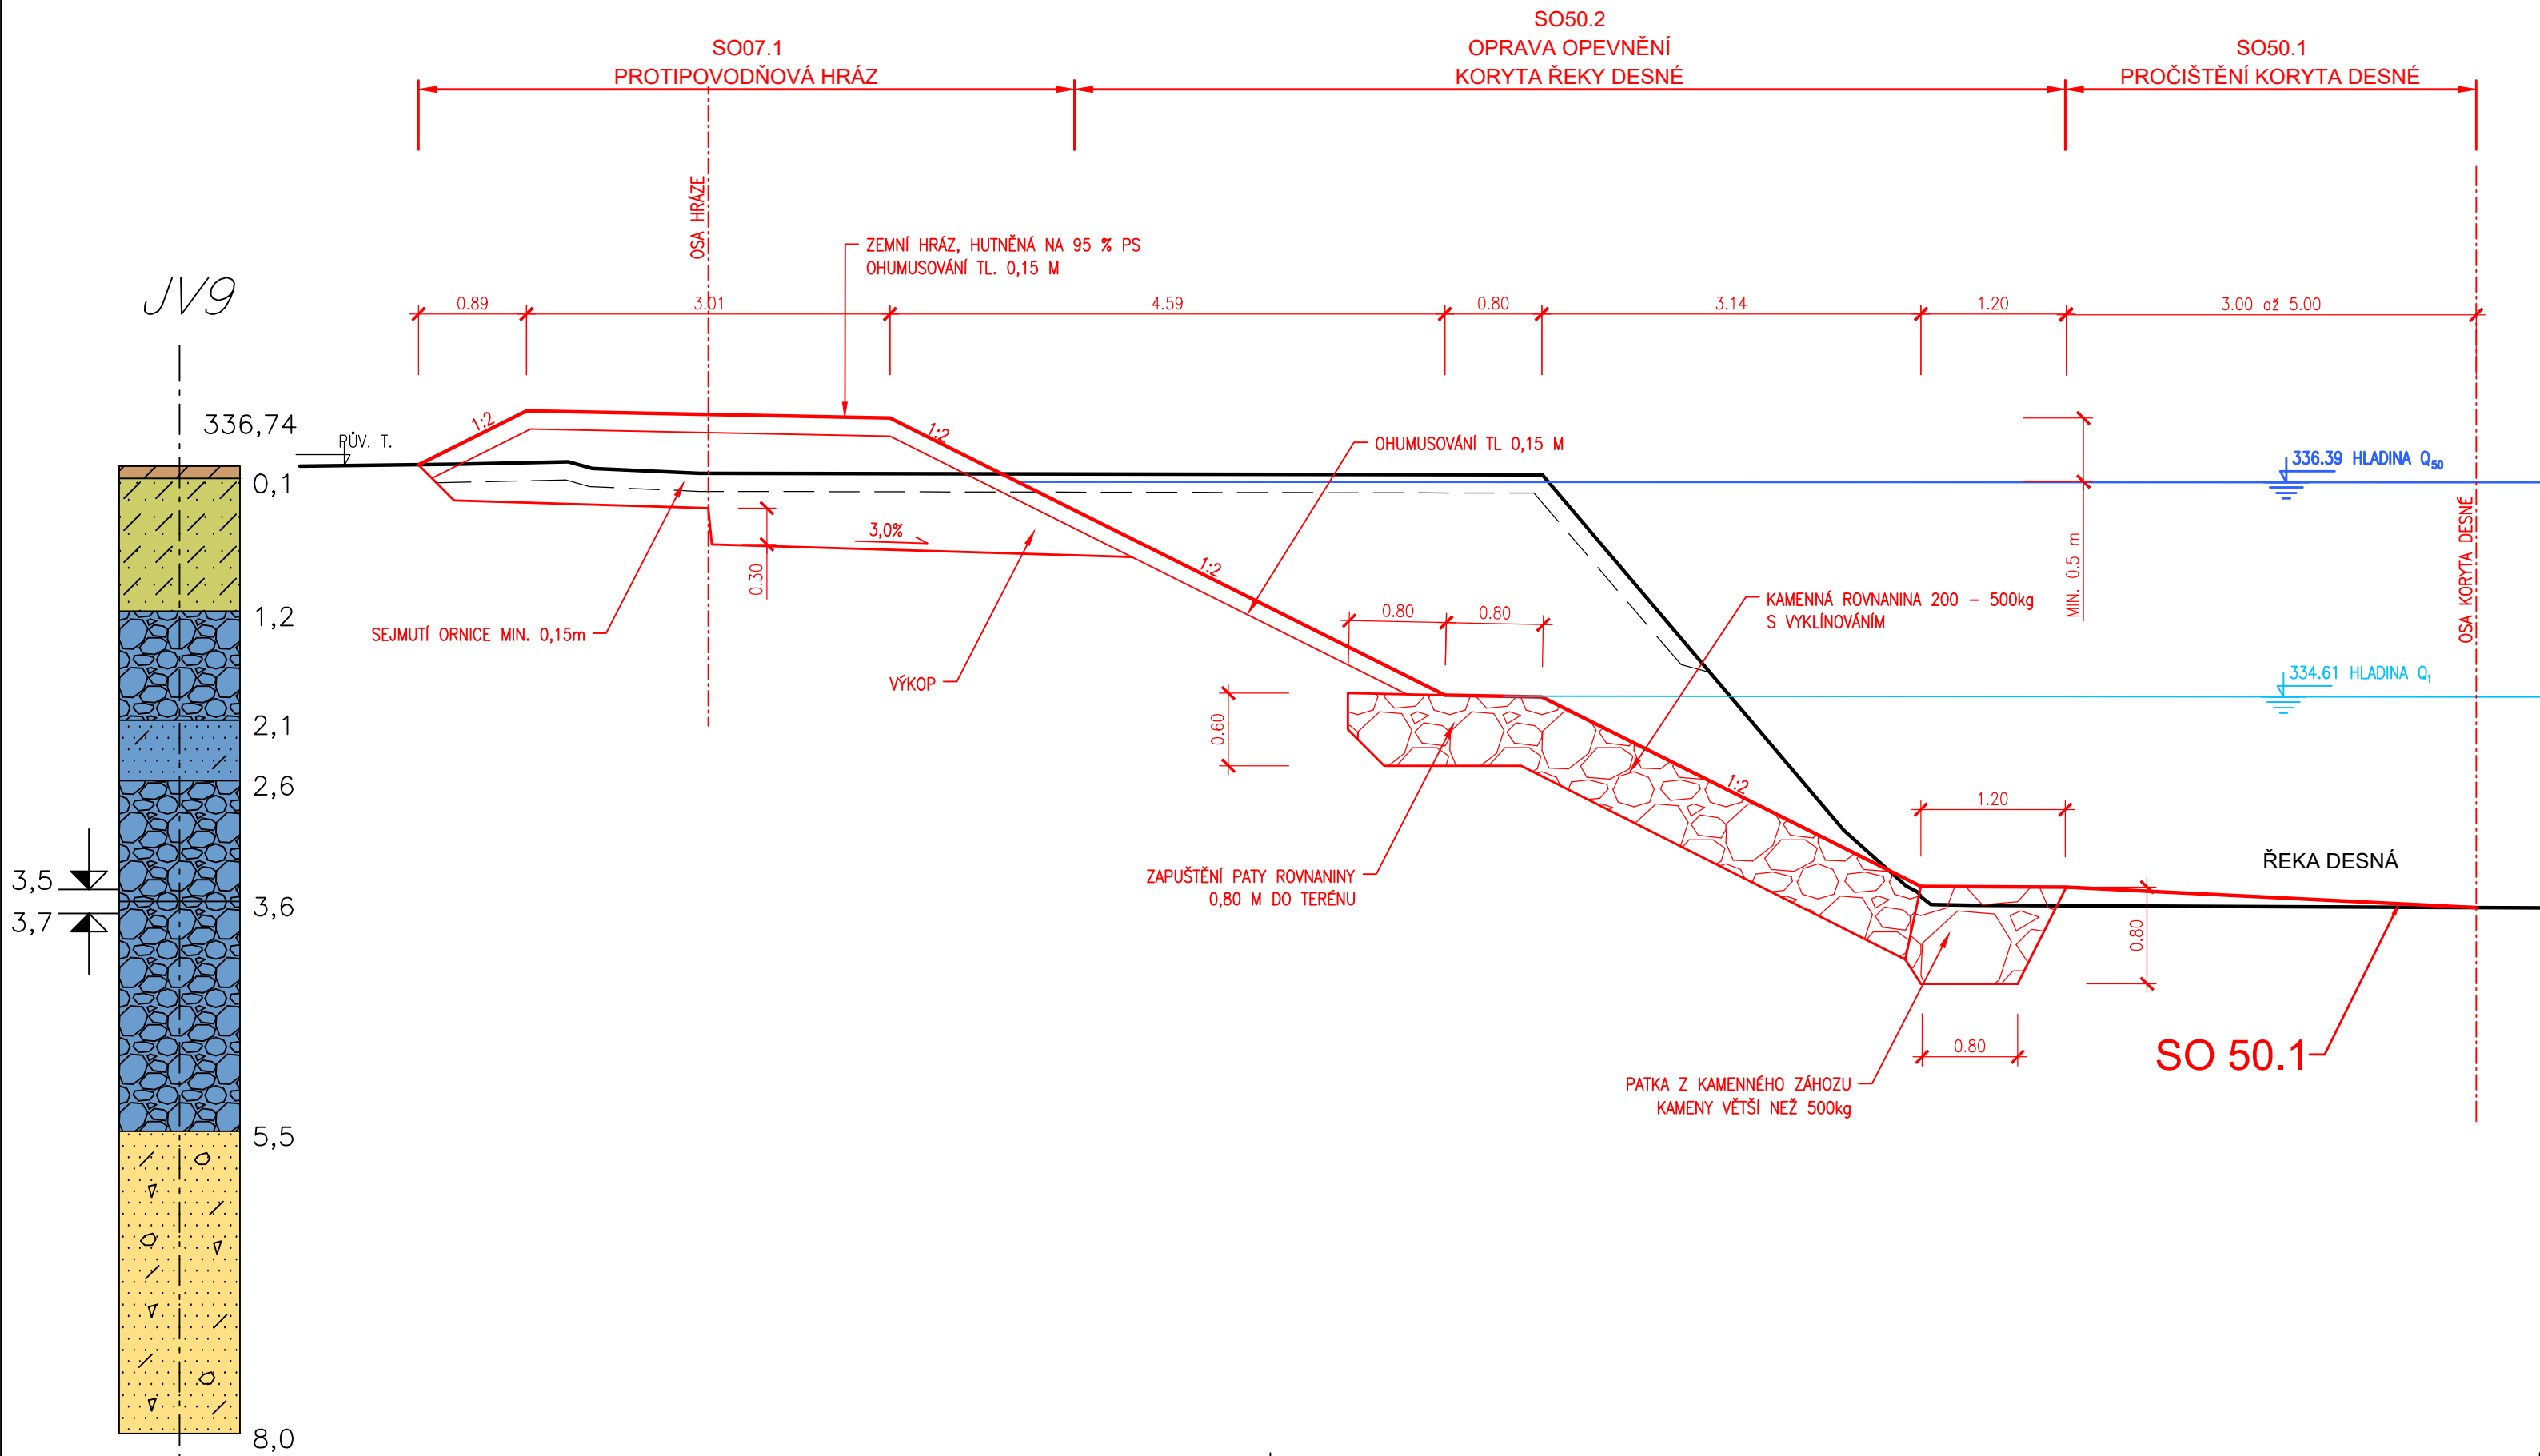

OBJEDNATEL:	OBEC RAPOTÍN
OBEC RAPOTÍN ŠUMPERSKÁ 775 788 14 RAPOTÍN	
Č. ZAKÁZKY	

ZHOTOVITEL:	AQUATIS a.s.
Botanická 834/56, 602 00 Brno	
HLAVNÍ INŽENÝR PROJEKTU:	ING. OLDŘICH NEUMAYER, CSc.
Č. ZAKÁZKY	122038A

SUBDODAVATEL:	DOPRAVOPROJEKT BRNO a.s.
Kounicova 271/13, 602 00 BRNO	
VEDOUcí PROJEKTU:	ING. PETR HUSÁK
Č. ZAKÁZKY	22-010

VEDOUcí PROJEKTANT	ING. PETR HUSÁK
ZODPOVĚDNÝ PROJEKTANT	ING. KAREL KOSEK
VYPRACOVAL	ING. KAREL KOSEK
KONTROLOVAL	ING. VLADIMÍR NAVRÁTIL

NÁZEV OBJEKTU	DATUM	LEDEN 2023
PŘÍRODĚ BLÍZKÁ PROTIPOVODŇOVÁ OPATŘENÍ	FORMÁT	A4
NA ŘECE DESNÉ ř. km 12,088 - 14,231	MĚŘÍTKO	1:50
D.1.7.1 SO 07.1 Protipovodňová hráz	STUPEŇ	PDPS
	ČÍS. ZAKÁZKY	122038A
	ARCHIVNÍ ČÍS.	
NÁZEV PŘÍLOHY	ČÍS. SOUPRAVY	ČÍS. PŘÍLOHY
VZOROVÉ PŘÍČNÉ ŘEZY		4.