




SVISLÝ ŘEZ 1:20

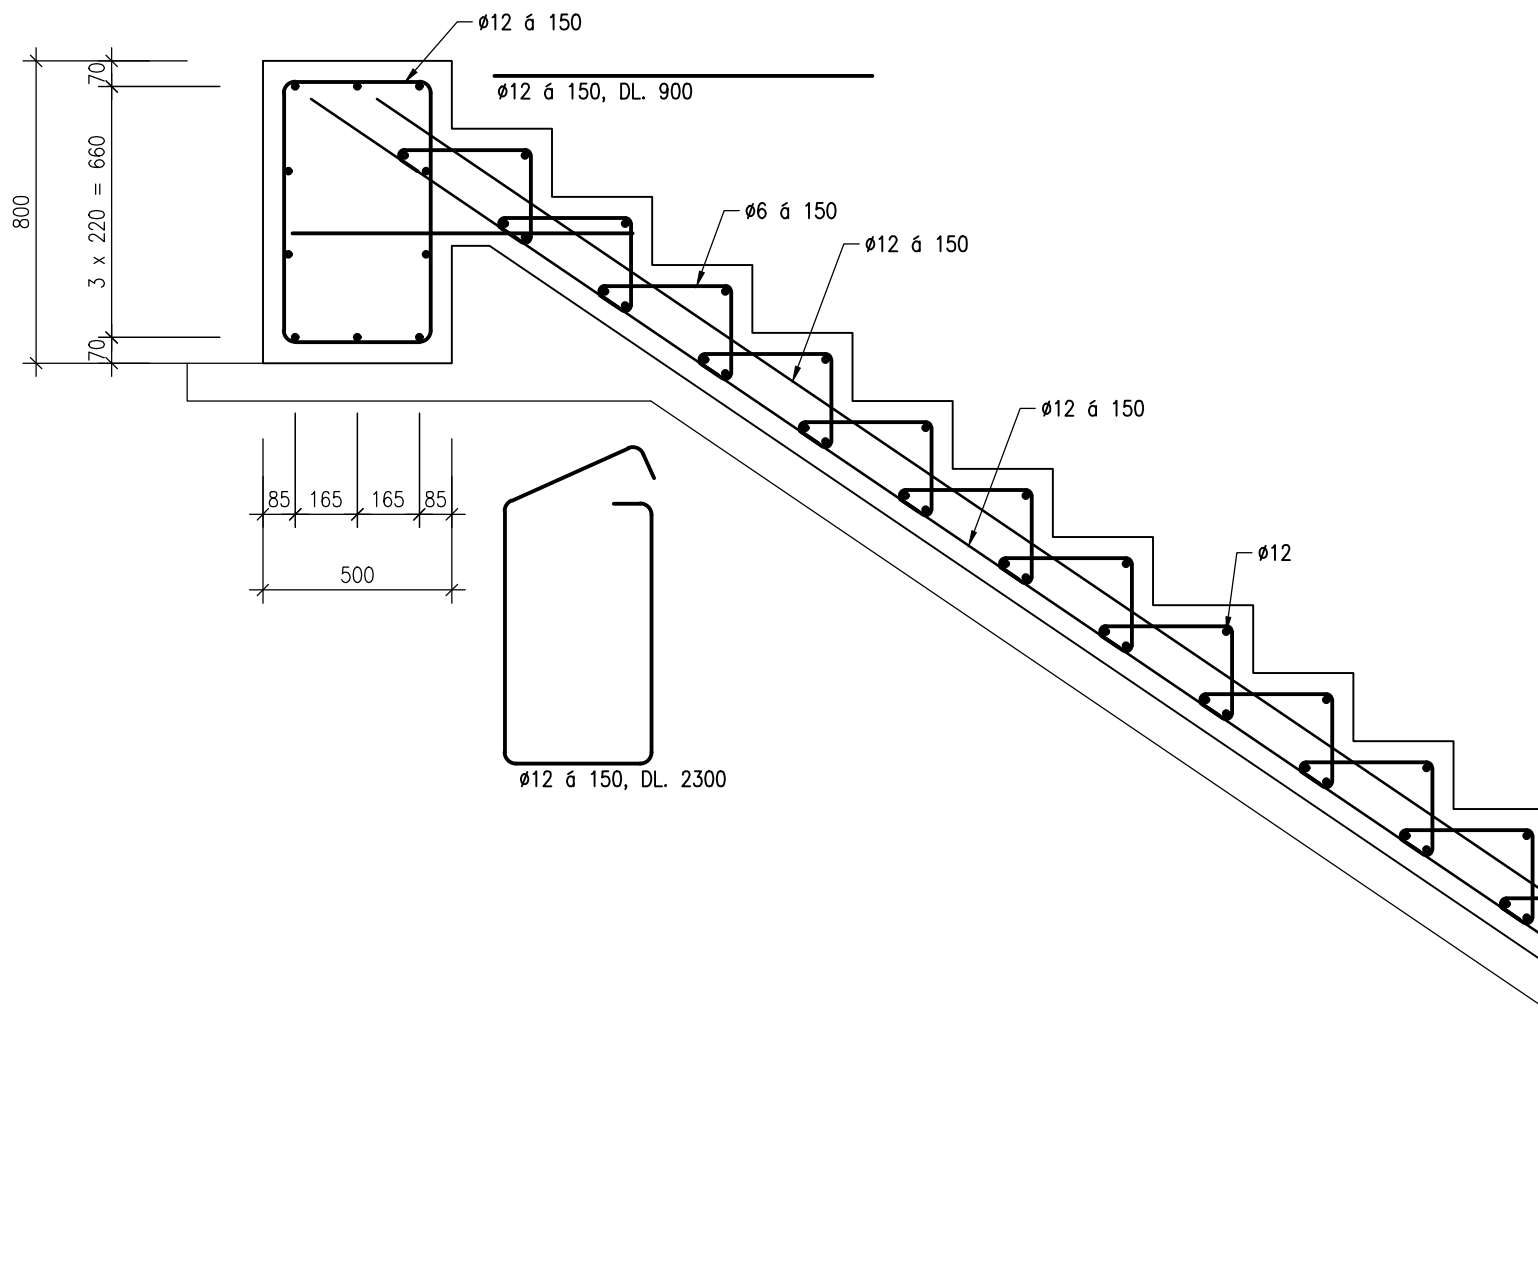



PŮDORYS 1:50

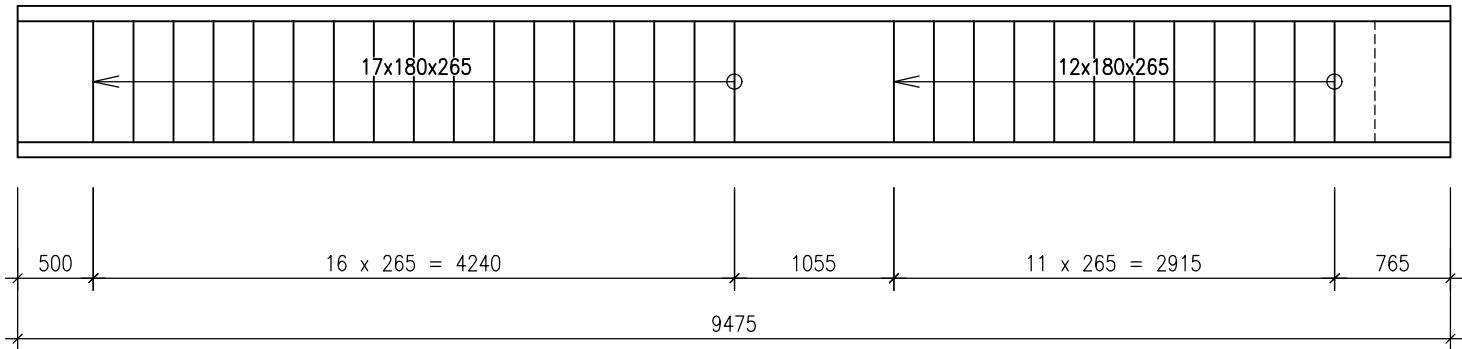



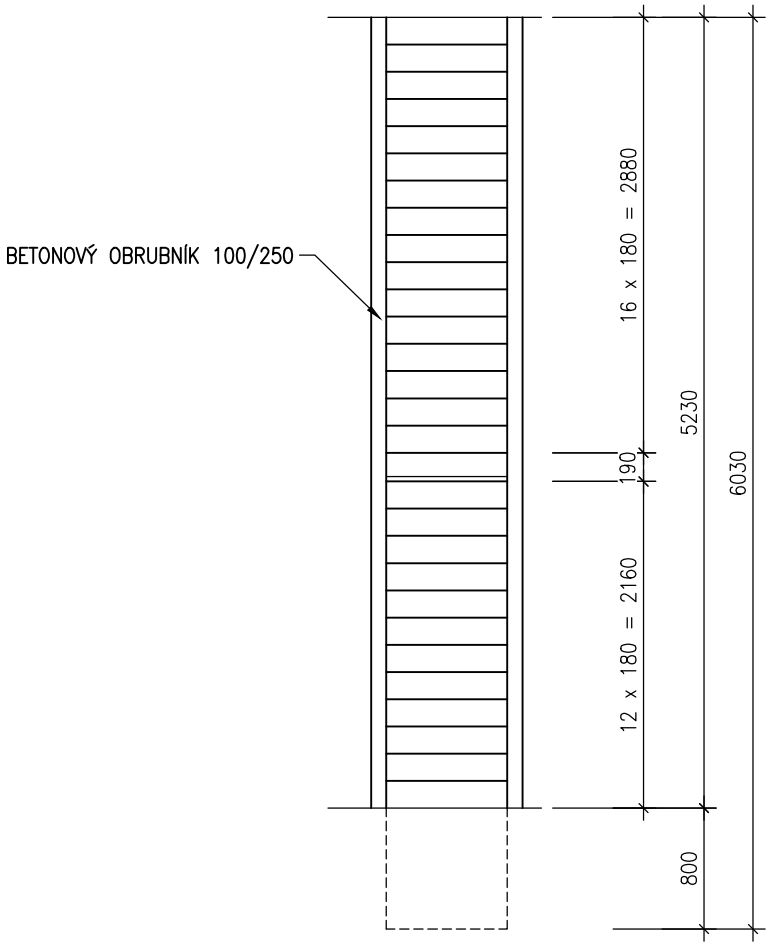
POHLED 1:50

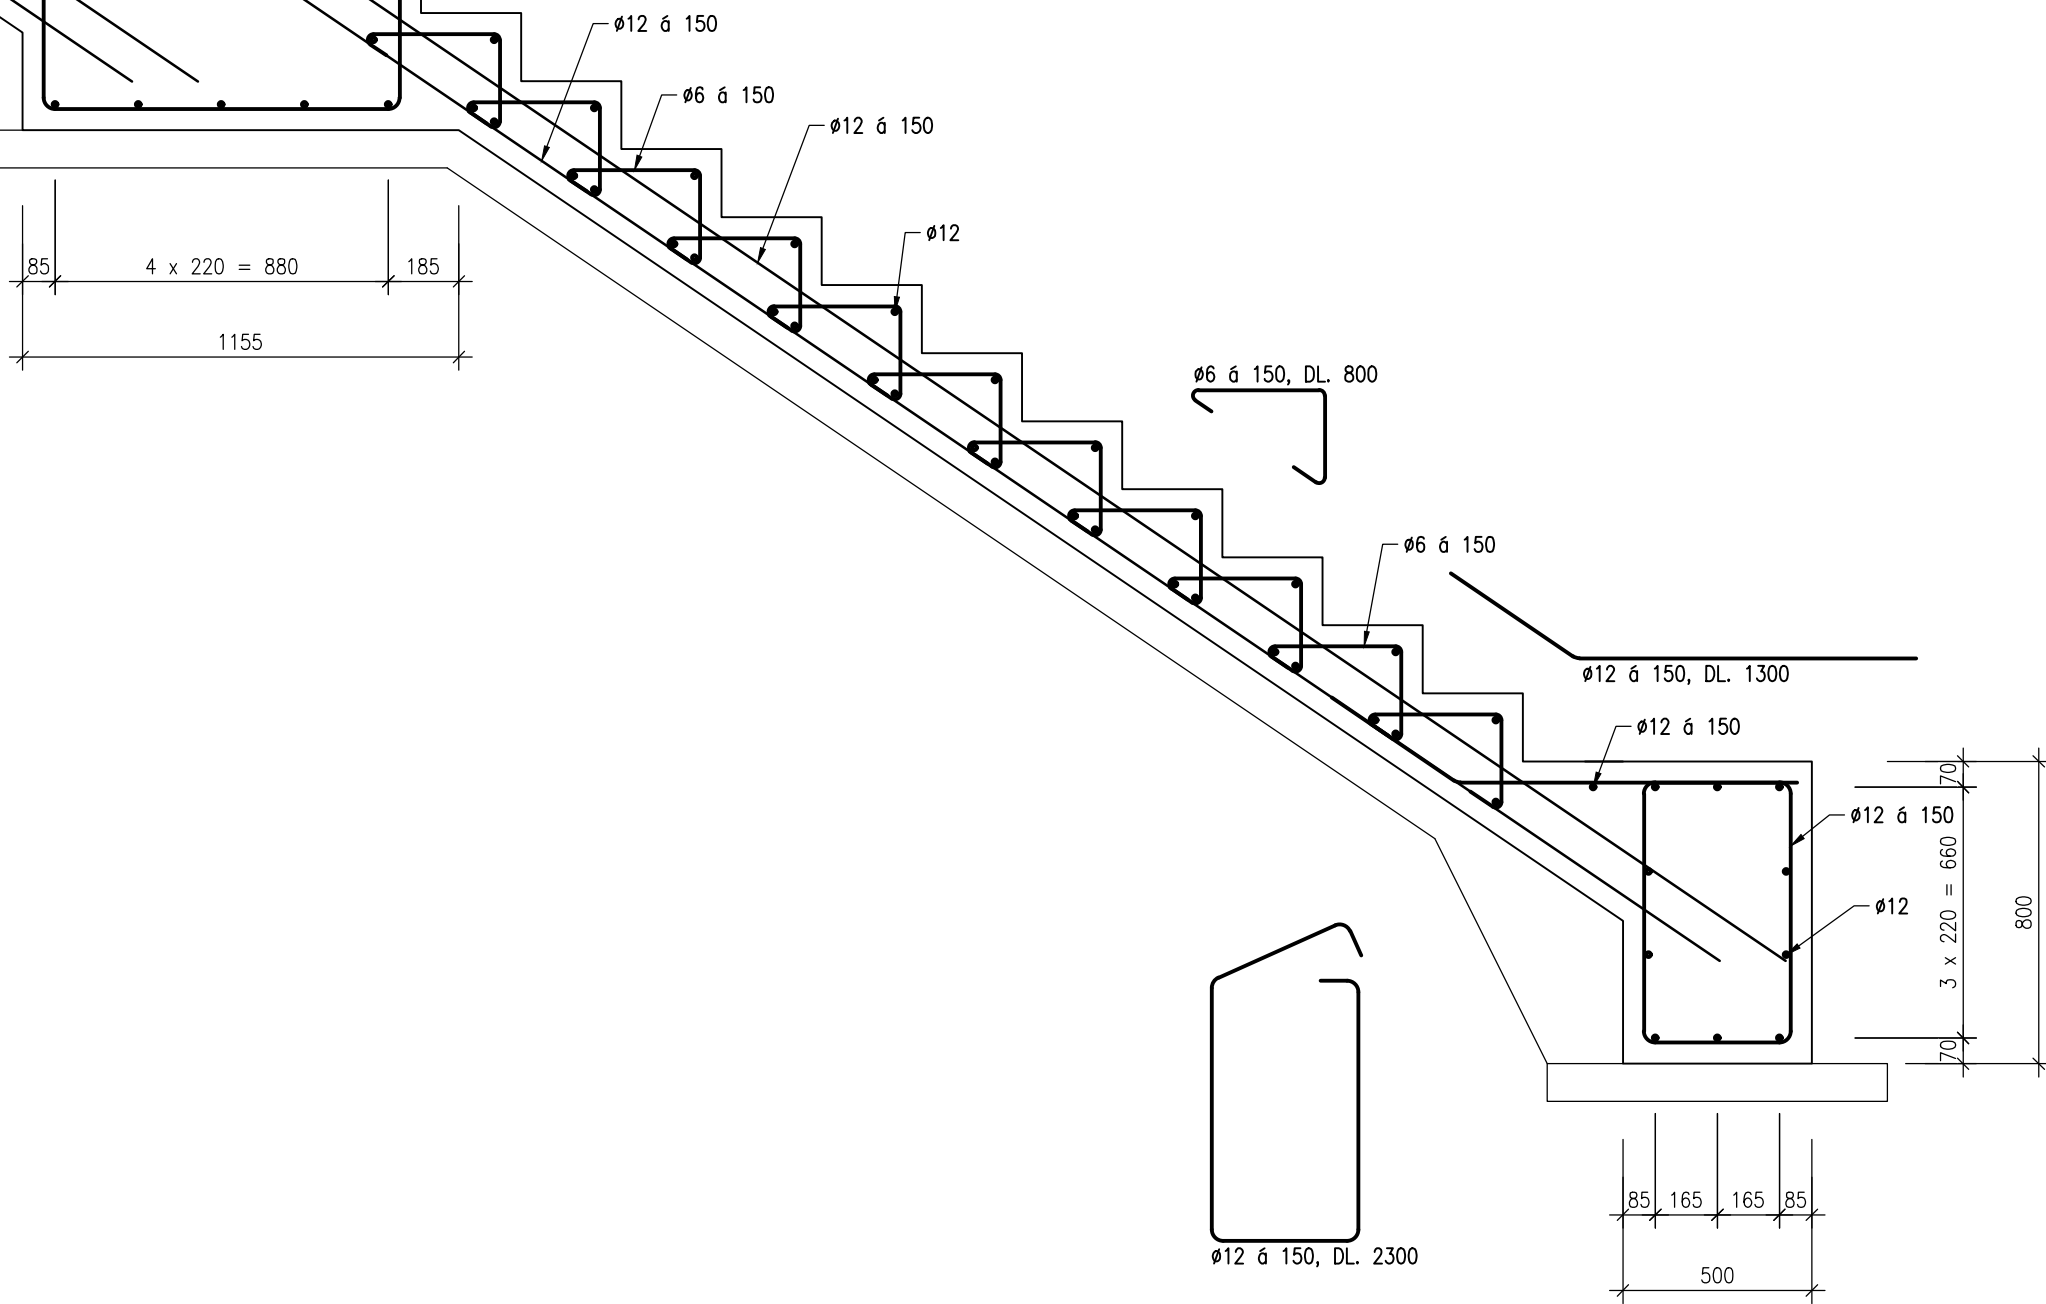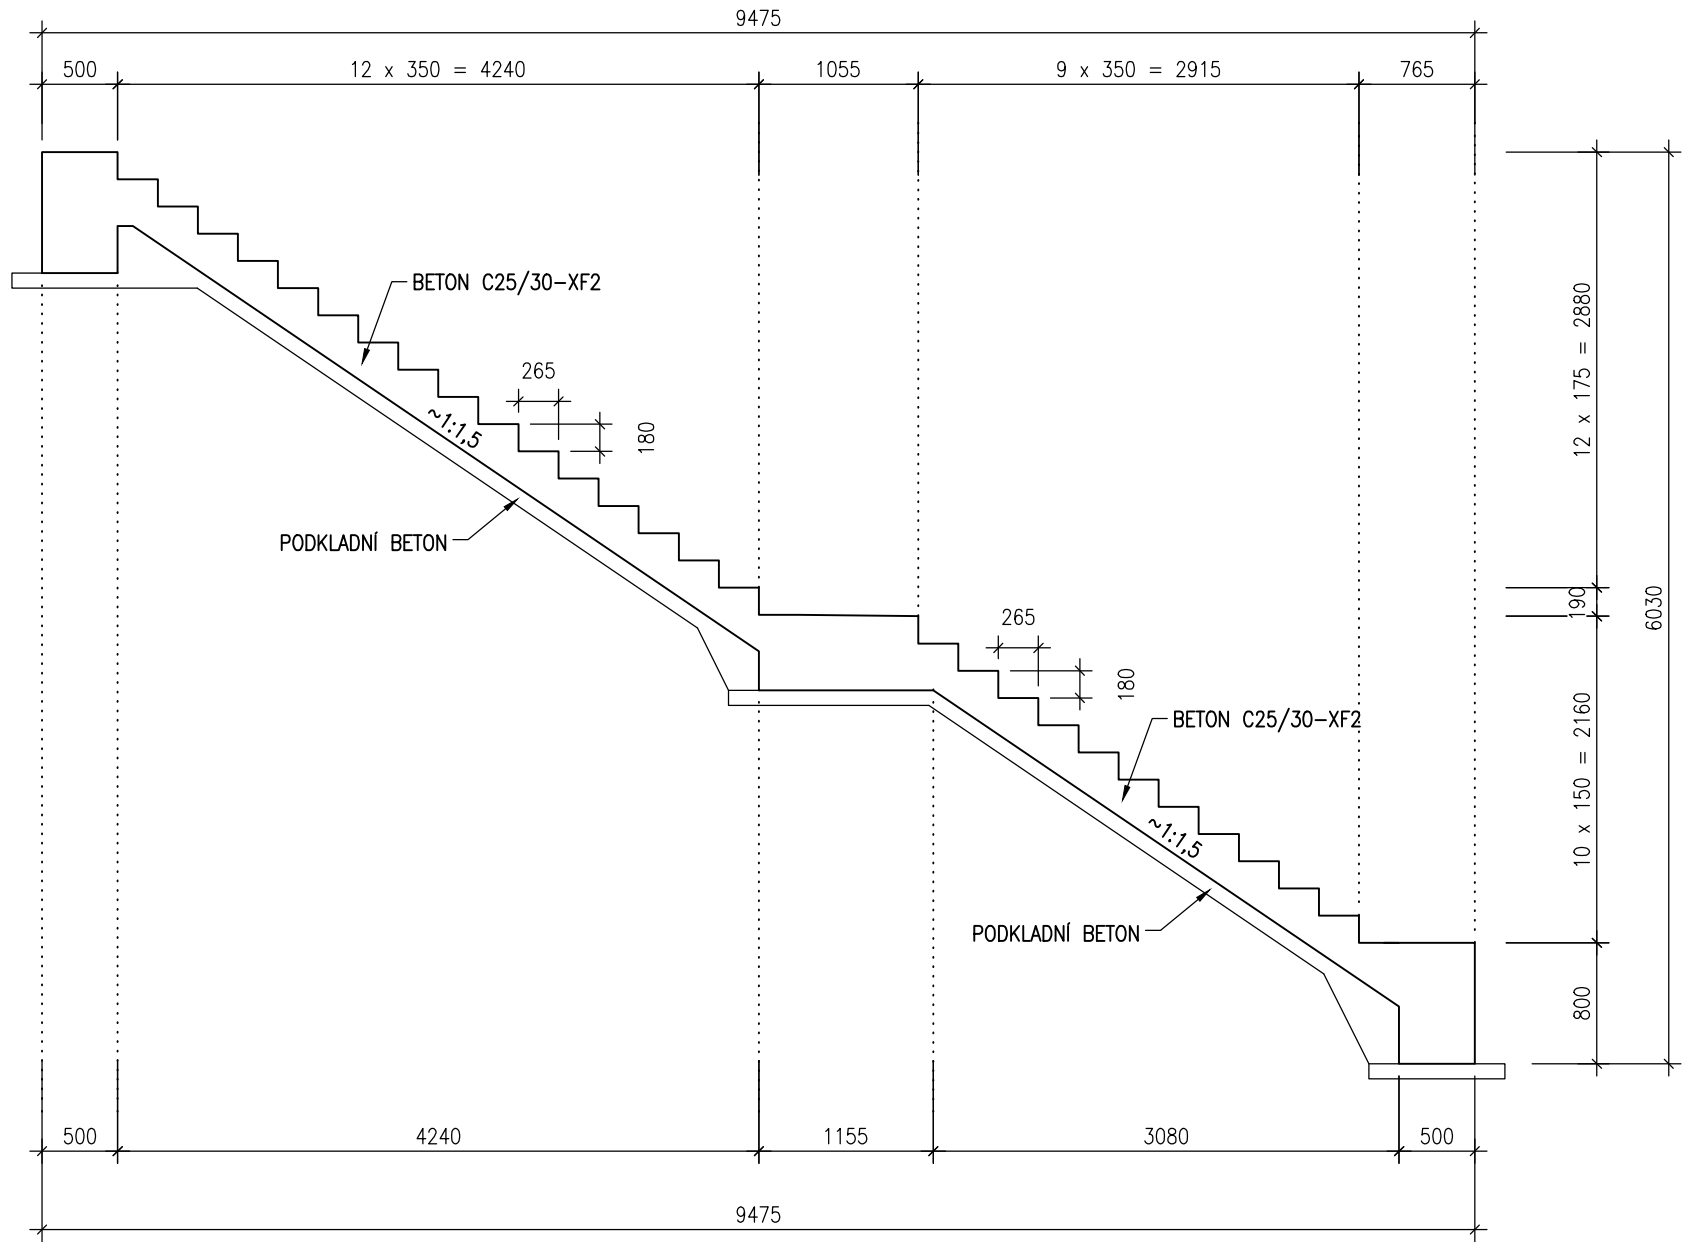

SVISLÝ ŘEZ SCHODIŠTĚM 1:50



OBJEDNATEL: OBEC RAPOTÍN ŠUMPERSKÁ 775 788 14 RAPOTÍN		 Č. ZAKÁZKY	
ZHOTOVITEL: AQUATIS a.s. Botanická 834/56, 602 00 Brno HLAVNÍ INŽENÝR PROJEKTU: ING. OLDŘICH NEUMAYER, CSc.		 AQUATIS A.S. Botanická 834/56 602 00 Brno Tel: +420 541 554 111 Fax: +420 541 211 205 E-mail: info@aquatis.cz http://www.aquatis.cz Č. ZAKÁZKY 122038A	
SUBDODAVATEL: DOPRAVOPROJEKT BRNO a.s. Kounicova 271/13, 602 00 BRNO VEDOUcí PROJEKTU: ING. PETR HUŠÁK		 Kounicova 271/13, 602 00 BRNO Č. ZAKÁZKY 22-010	
VEDOUcí PROJEKTANT	ING. PETR HUŠÁK		
ZODPOVĚDNÝ PROJEKTANT	ING. KAREL KOSEK		
VYPRACOVAL	ING. KAREL KOSEK		
KONTROLOVAL	ING. VLADIMÍR NAVRÁTIL		
NÁZEV OBJEKTU PŘÍRODĚ BLÍZKÁ PROTIPOVODŇOVÁ OPATŘENÍ NA ŘECE DESNÉ ř. km 12,088 - 14,231 D.1.7.1 SO 07.1 Protipovodňová hráz		DATUM	LEDEN 2023
NÁZEV PŘÍLOHY SCHODIŠTĚ V KM 0,006		FORMÁT	1,5x4 A4
		MĚŘÍTKO	1:50
		STUPEŇ	PDPS
		ČÍS. ZAKÁZKY	122038A
		ARCHIVNÍ ČÍS.	
		ČÍS. SOUPRAVY	ČÍS. PŘÍLOHY
			7