




SVISLÝ ŘEZ 1:20

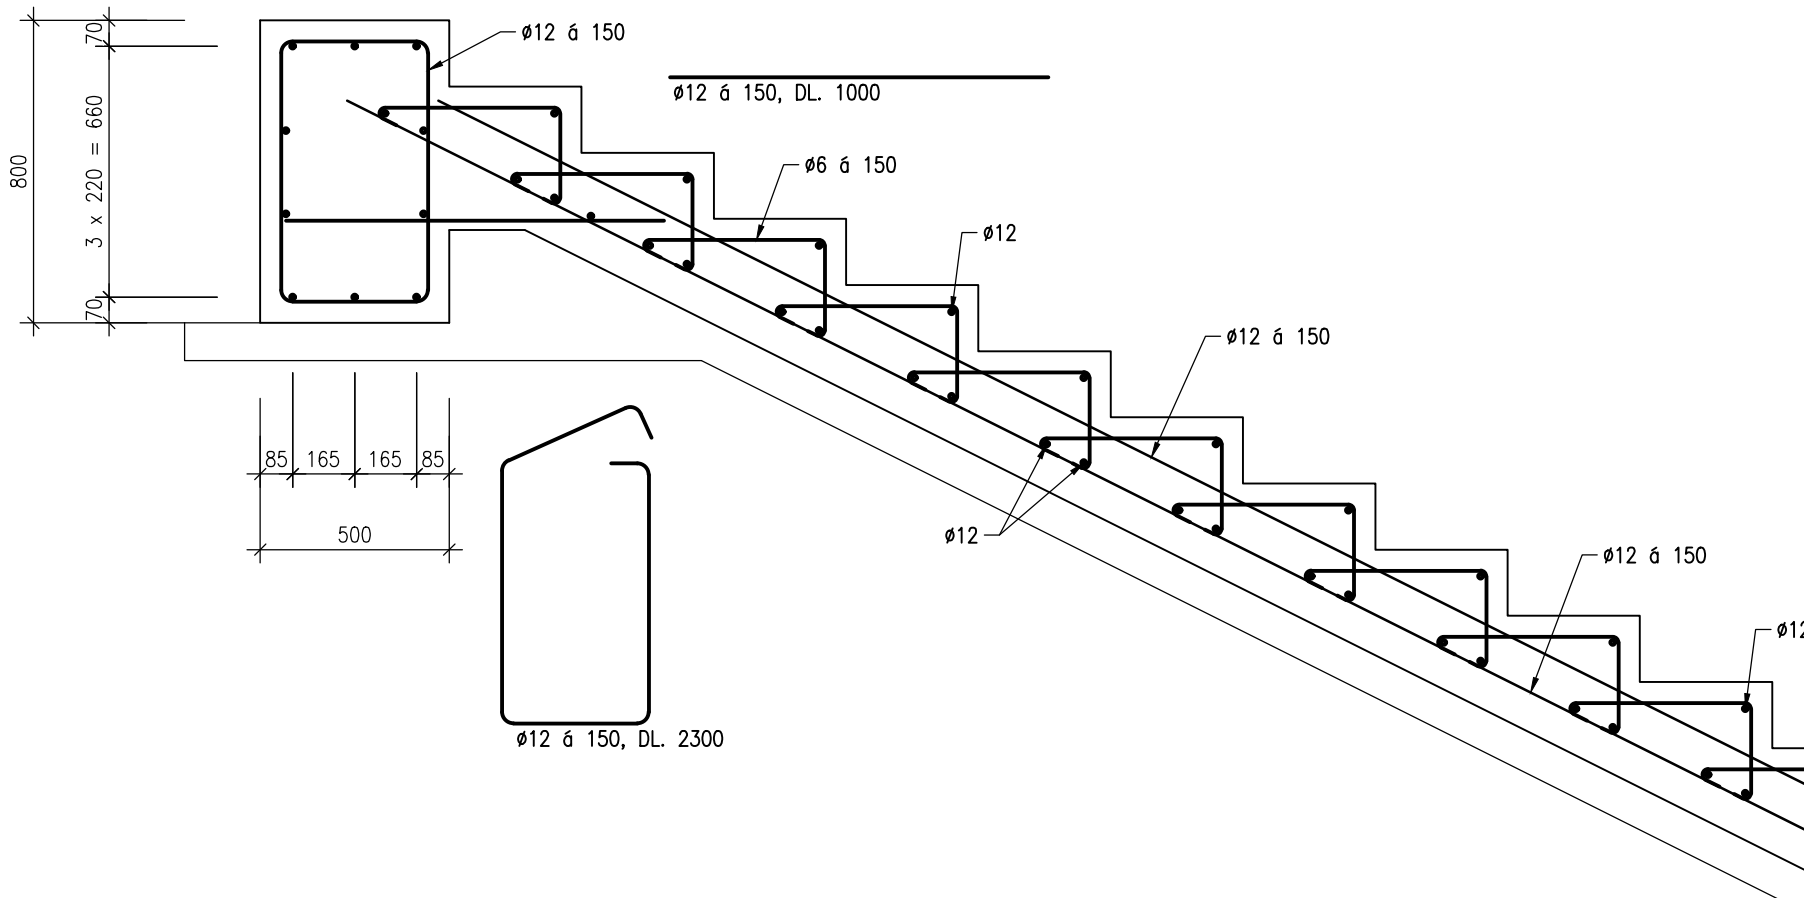



PŮDORYS 1:50

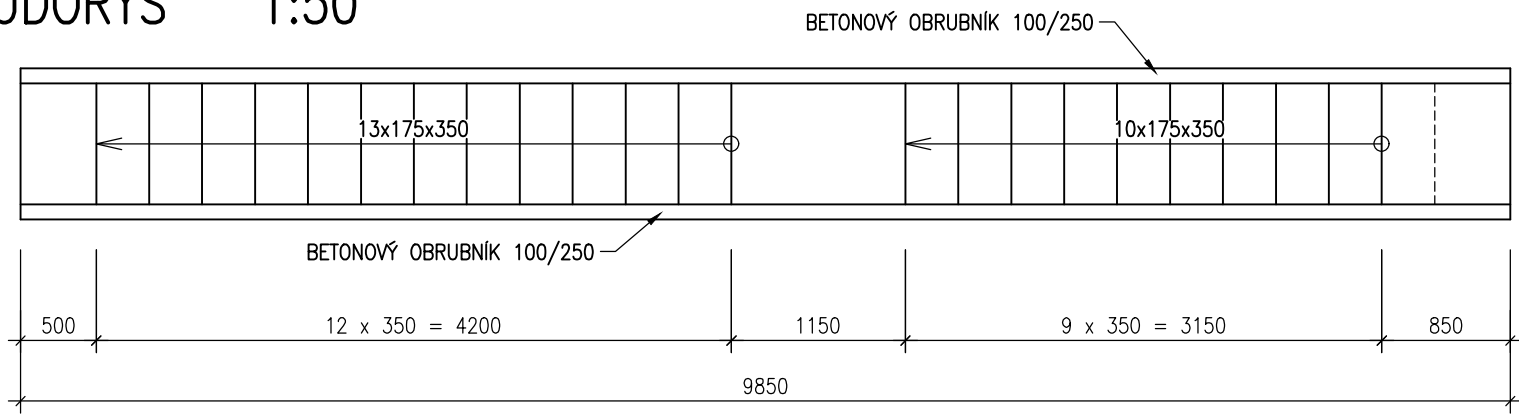

POHLED 1:50

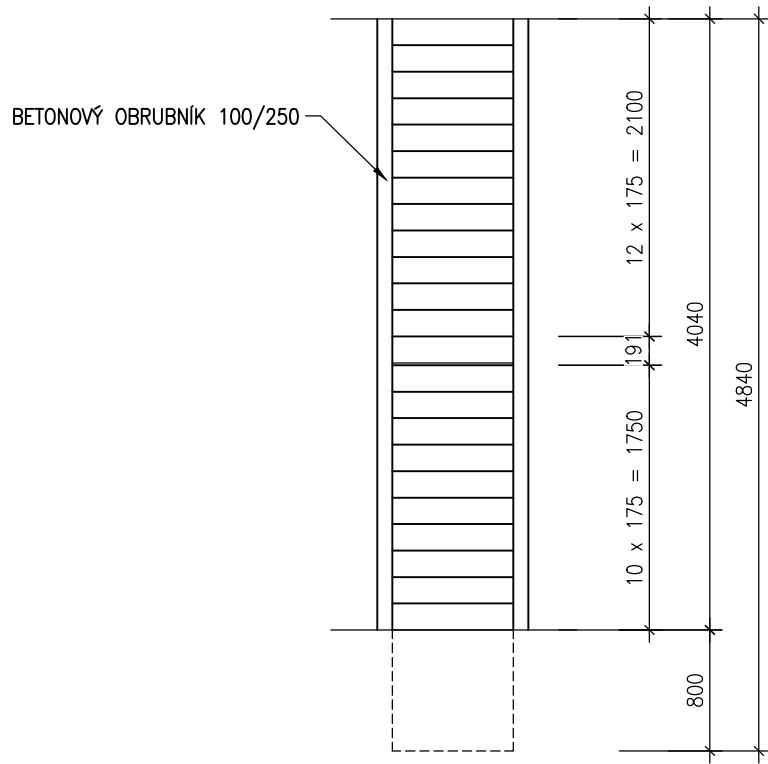

SVISLÝ ŘEZ SCHODIŠTĚM 1:50

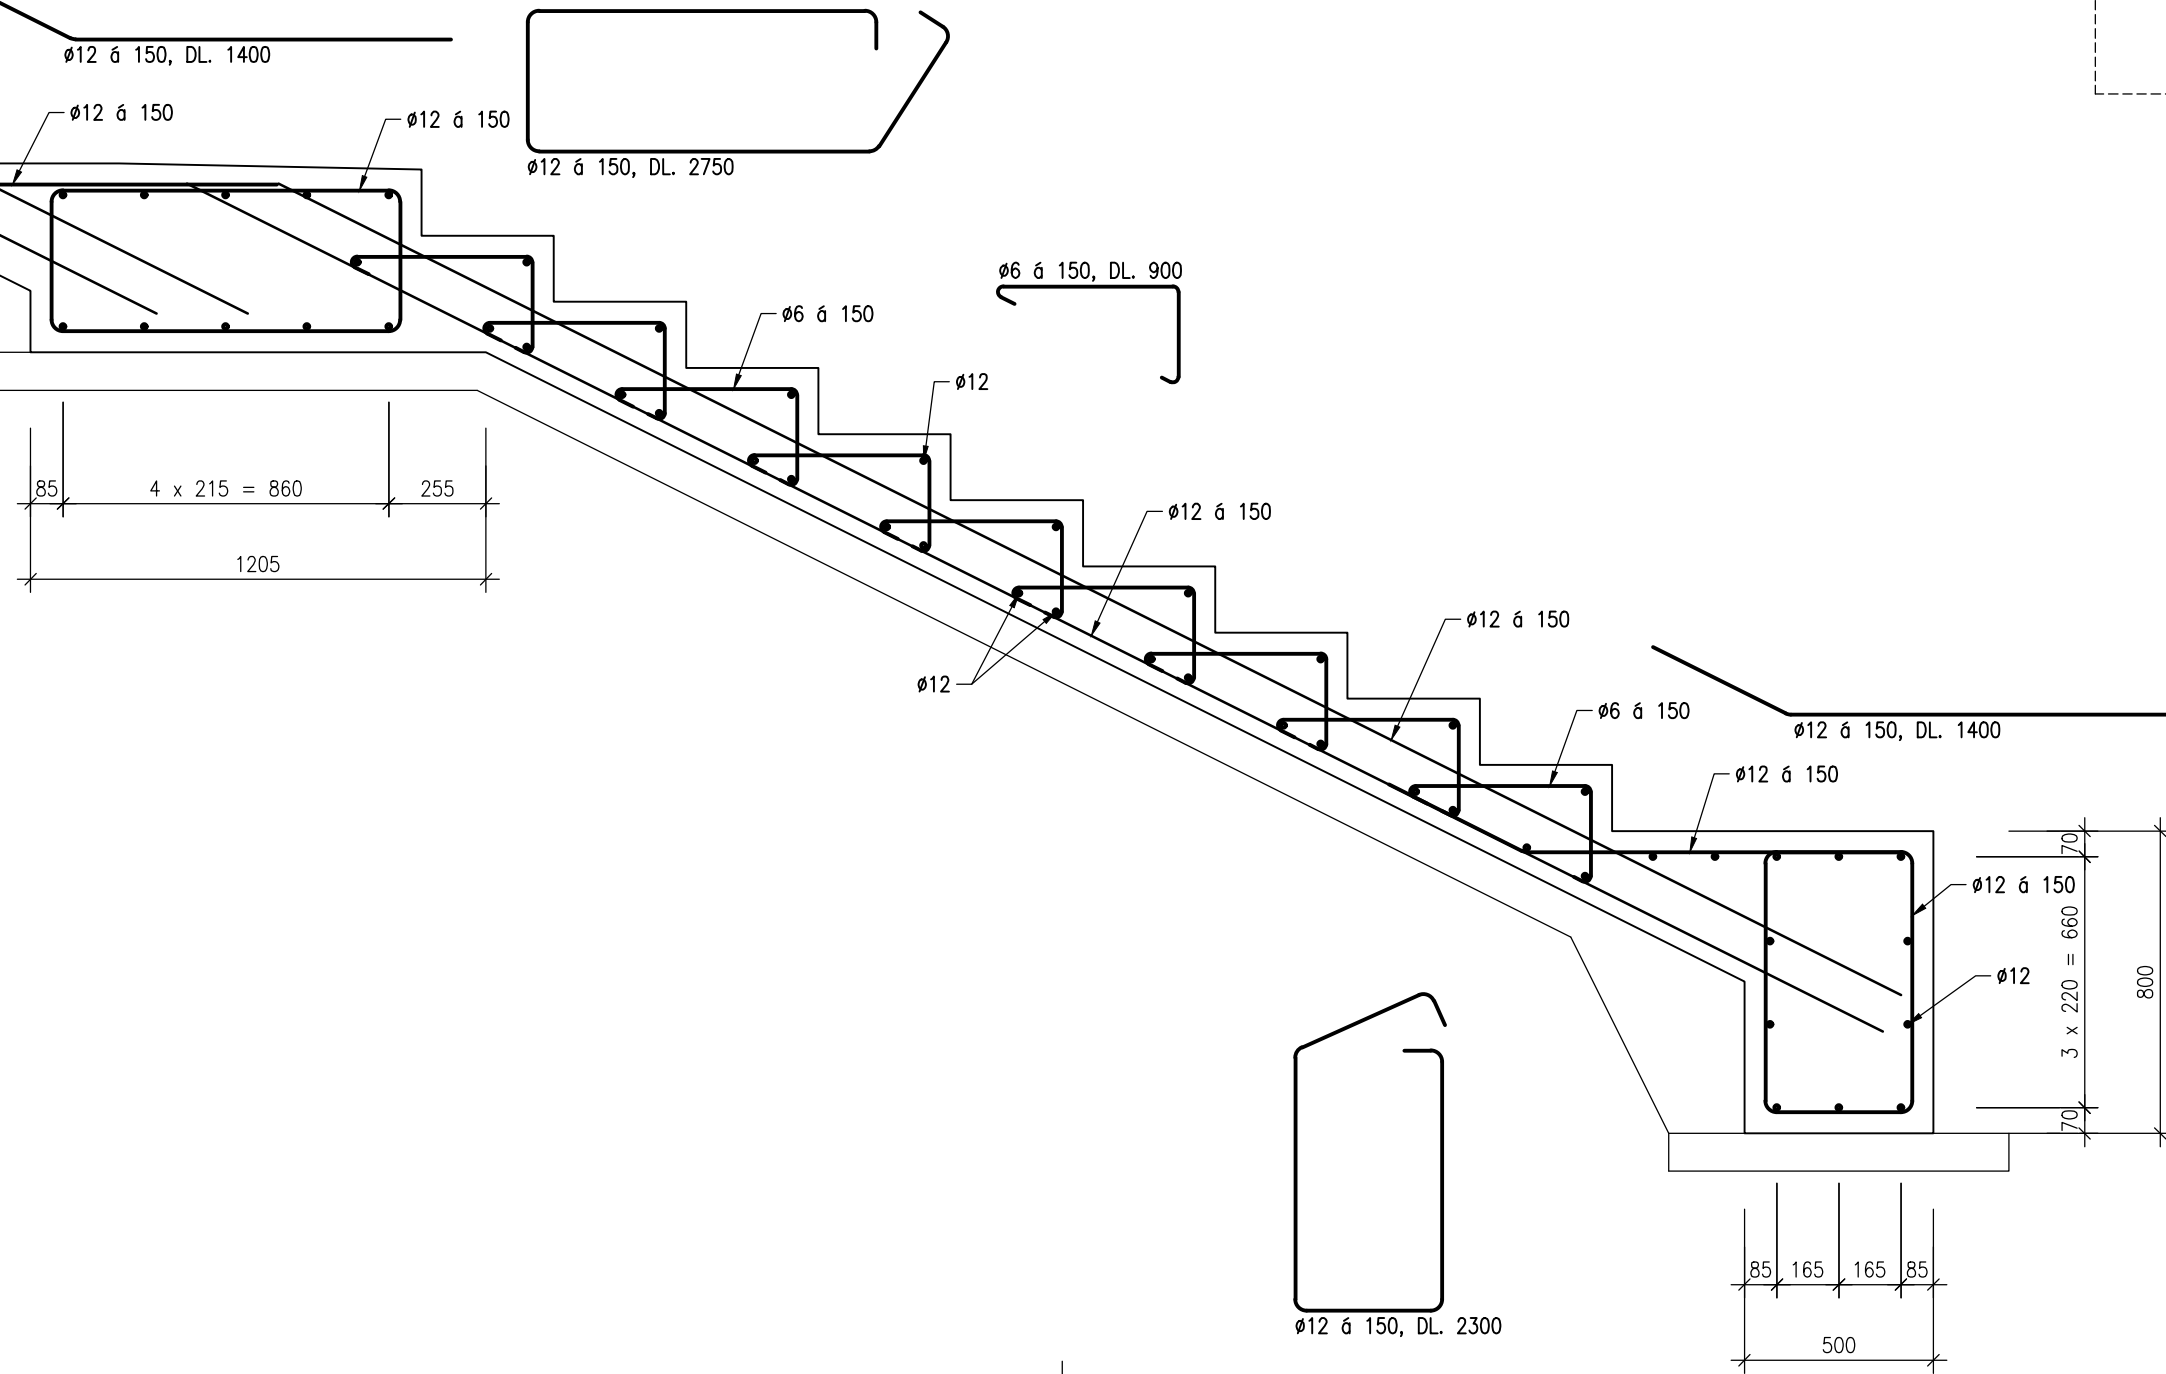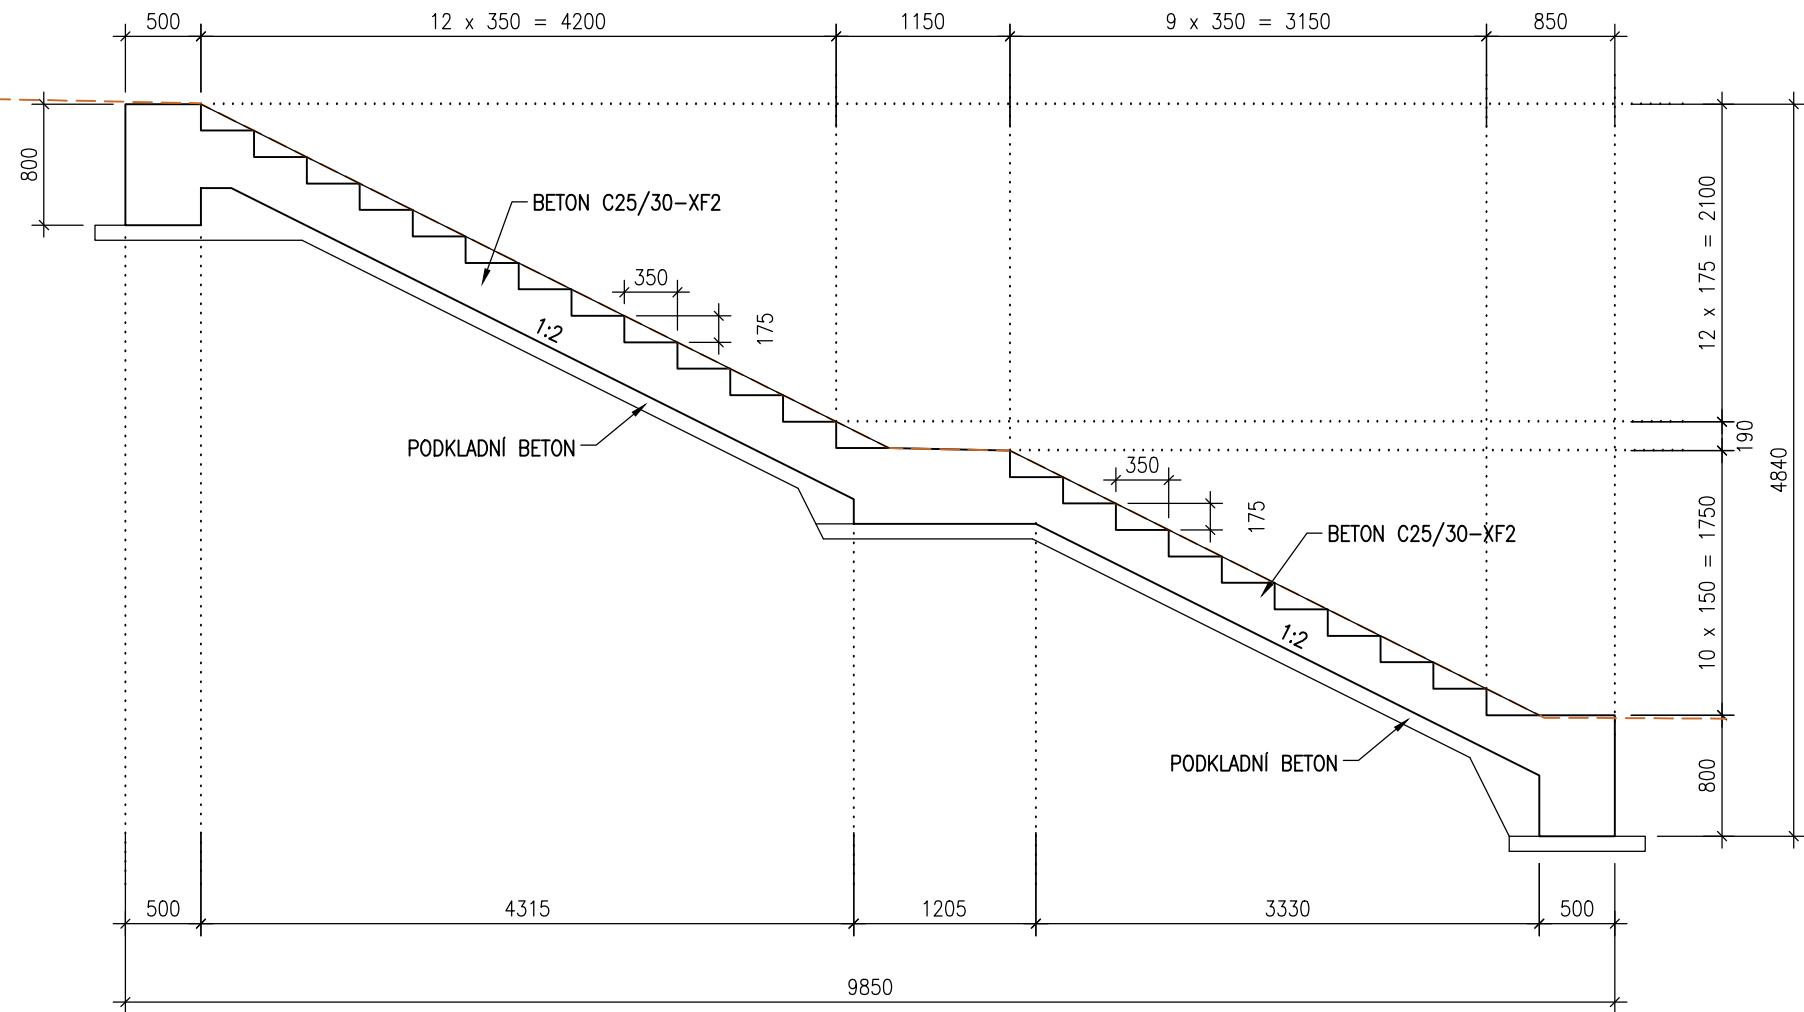

OBJEDNATEL:	OBEC RAPOTÍN
	ŠUMPERSKÁ 775
	788 14 RAPOTÍN
Č. ZAKÁZKY	

ZHOTOVITEL:	AQUATIS a.s.
	Botanická 834/56, 602 00 Brno
	HLAVNÍ INŽENÝR PROJEKTU:
	ING. OLDŘICH NEUMAYER, CSc.
Č. ZAKÁZKY	122038A

SUBDODAVATEL:	DOPRAVOPROJEKT BRNO a.s.
	Kounicova 271/13, 602 00 BRNO
	VEDOUcí PROJEKTU:
	ING. PETR HUSÁK
Č. ZAKÁZKY	22-010

VEDOUcí PROJEKTANT	ING. PETR HUSÁK	<div><div>DOPRAVOPROJEKT BRNO</div></div>	
ZODPOVĚDNÝ PROJEKTANT	ING. KAREL KOSEK		
VYPRACOVAL	ING. KAREL KOSEK		
KONTROLOVAL	ING. VLADIMÍR NAVRÁTIL		
NÁZEV OBJEKTU		DATUM	LEDEN 2023
PŘÍRODE BLÍZKÁ PROTIPOVODŇOVÁ OPATŘENÍ		FORMÁT	4x A4
NA ŘECE DESNÉ ř. km 12,088 - 14,231		MĚŘÍTKO	1:50
D.1.7.1 SO 07.1 Protipovodňová hráz		STUPEŇ	PDPS
		ČÍS. ZAKÁZKY	122038A
		ARCHIVNÍ ČÍS.	
NÁZEV PŘÍLOHY		ČÍS. SOUPRAVY	ČÍS. PŘÍLOHY
SCHODIŠTĚ V KM 0,077			8