




Podrobný podélný profil: SO07.2-2 PŘIPOJOVACÍ KOMUNIKACE
M 1:1000/100
Rozsah: km 0,00000 - km 0,05184

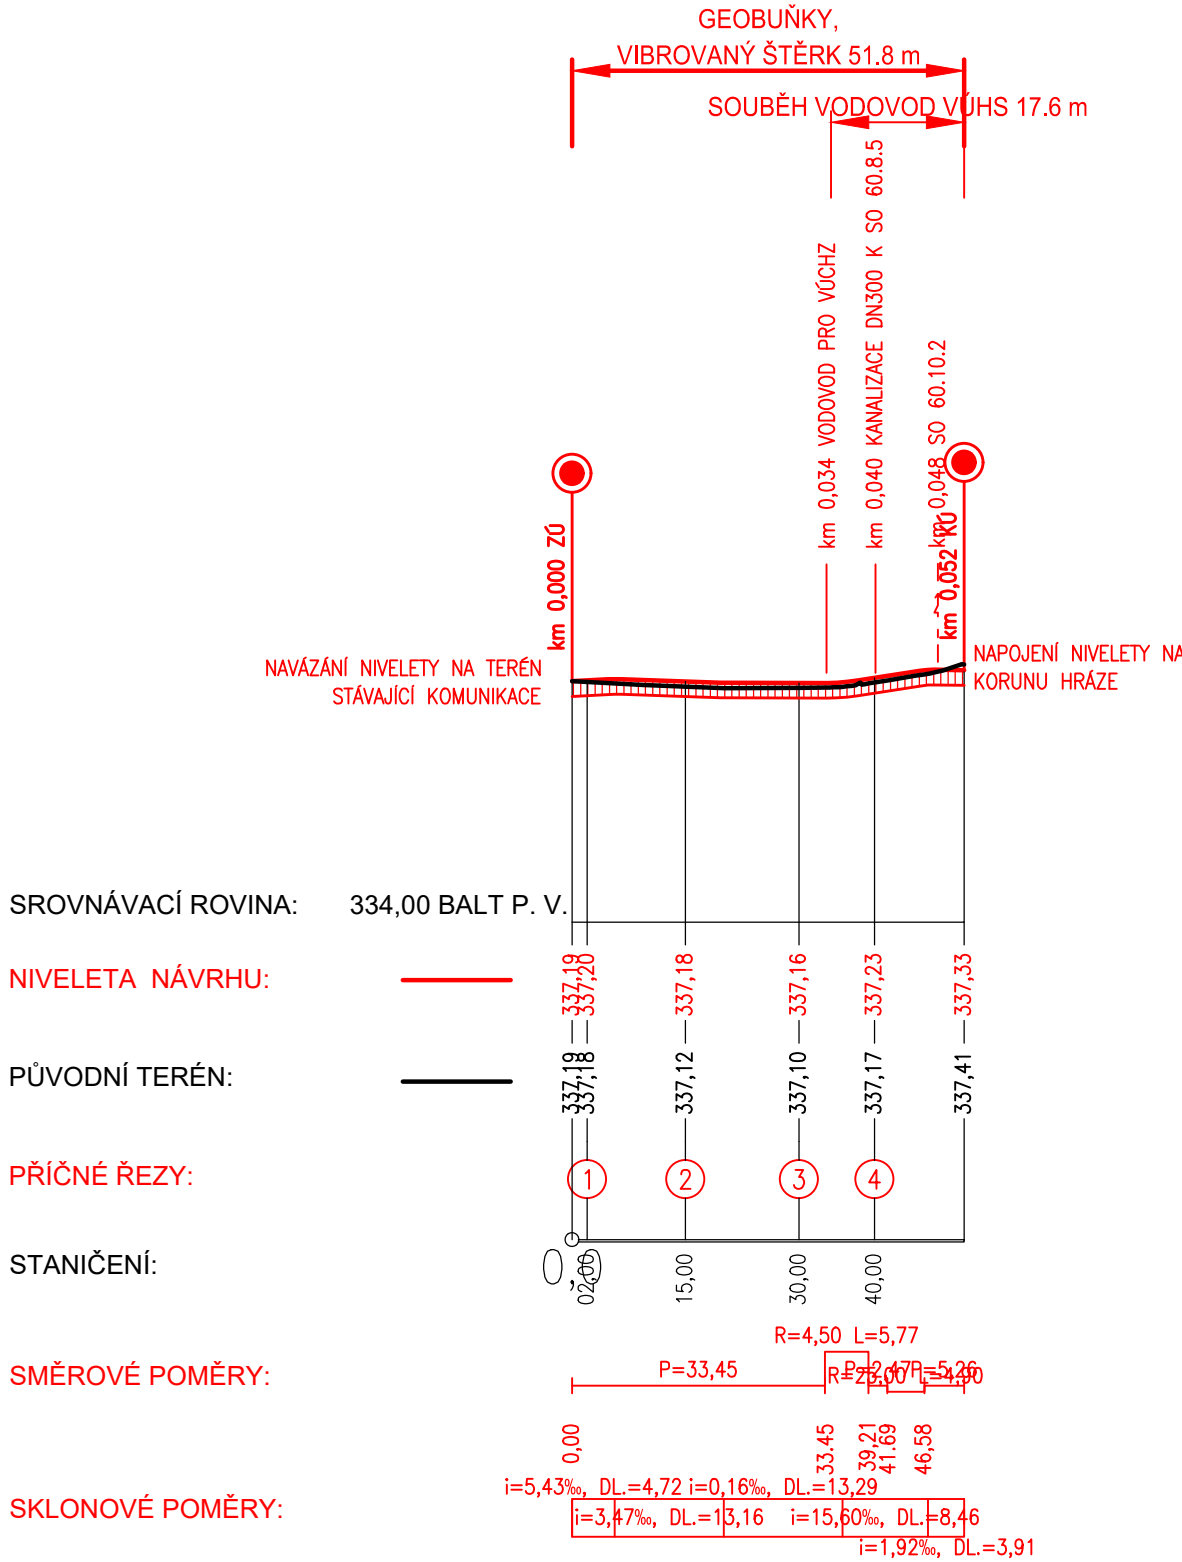


Podrobný podélný profil: SO 07.2-1 ZEMNÍ HRÁZ
M 1:1000/100
Rozsah: km 0,00000 - km 0,10015

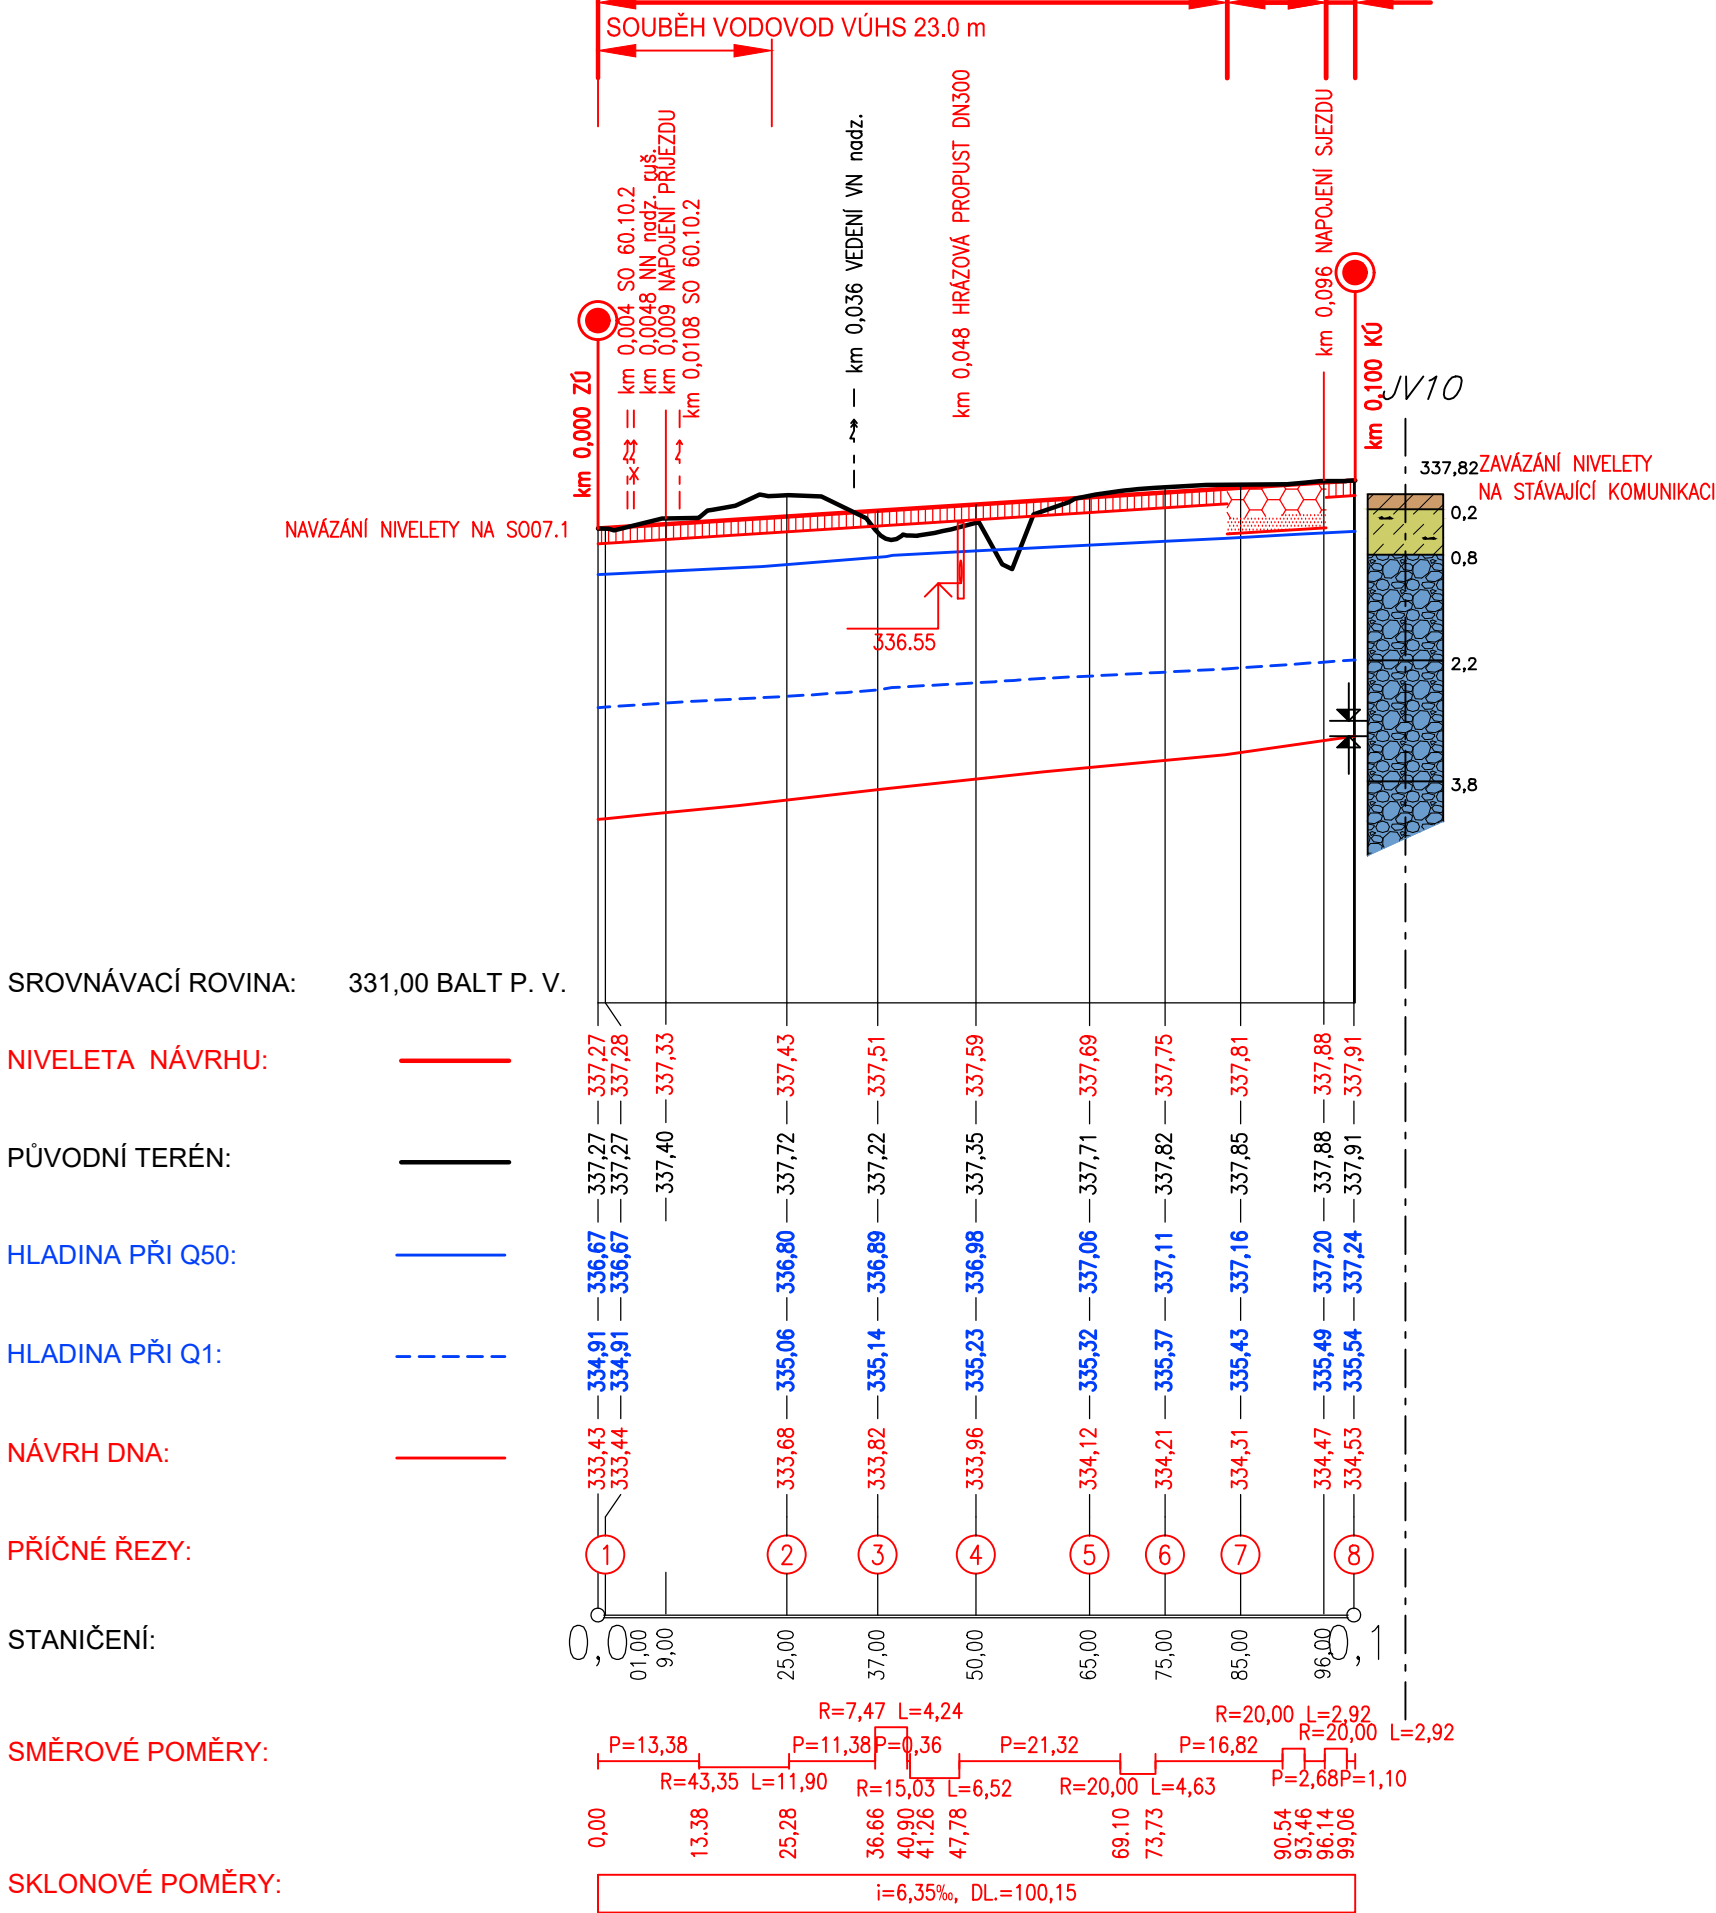

OBJEDNATEL:	
OBEC RAPOTÍN ŠUMPERSKÁ 775 788 14 RAPOTÍN	Č. ZAKÁZKY

ZHOTOVITEL:	
AQUATIS a.s. Botanická 834/56 602 00 Brno	Tel: +420 541 554 111 Fax: +420 541 211 205 E-mail: info@aquatis.cz http://www.aquatis.cz
HLAVNÍ INŽENÝR PROJEKTU: ING. OLDŘICH NEUMAYER, CSc.	Č. ZAKÁZKY 122038A

SUBDODAVATEL:	
DOPRAVOPROJEKT BRNO a.s. Kounicova 271/13, 602 00 BRNO	Kounicova 271/13, 602 00 BRNO
VEDOUcí PROJEKTU: ING. PETR HUSÁK	Č. ZAKÁZKY 22-010

VEDOUcí PROJEKTANT	ING. PETR HUSÁK		
ZODPOVĚDNÝ PROJEKTANT	ING. KAREL KOSEK		
VYPRACOVAL	ING. KAREL KOSEK		
KONTROLOVAL	ING. VLADIMÍR NAVRÁTIL		
NÁZEV OBJEKTU PŘÍRODĚ BLÍZKÁ PROTIPOVODŇOVÁ OPATŘENÍ NA ŘECE DESNÉ ř. km 12,088 - 14,231		DATUM	LEDEN 2023
D.1.7.2 SO 07.2 Úprava svahu a zpevněná cesta		FORMÁT	3x A4
		MĚŘÍTKO	1:1000/100
		STUPEŇ	PDPS
		ČÍS. ZAKÁZKY	122038A
NÁZEV PŘÍLOHY		ČÍS. SOUPRAVY	ČÍS. PŘÍLOHY
PODÉLNÝ PROFIL			3.