


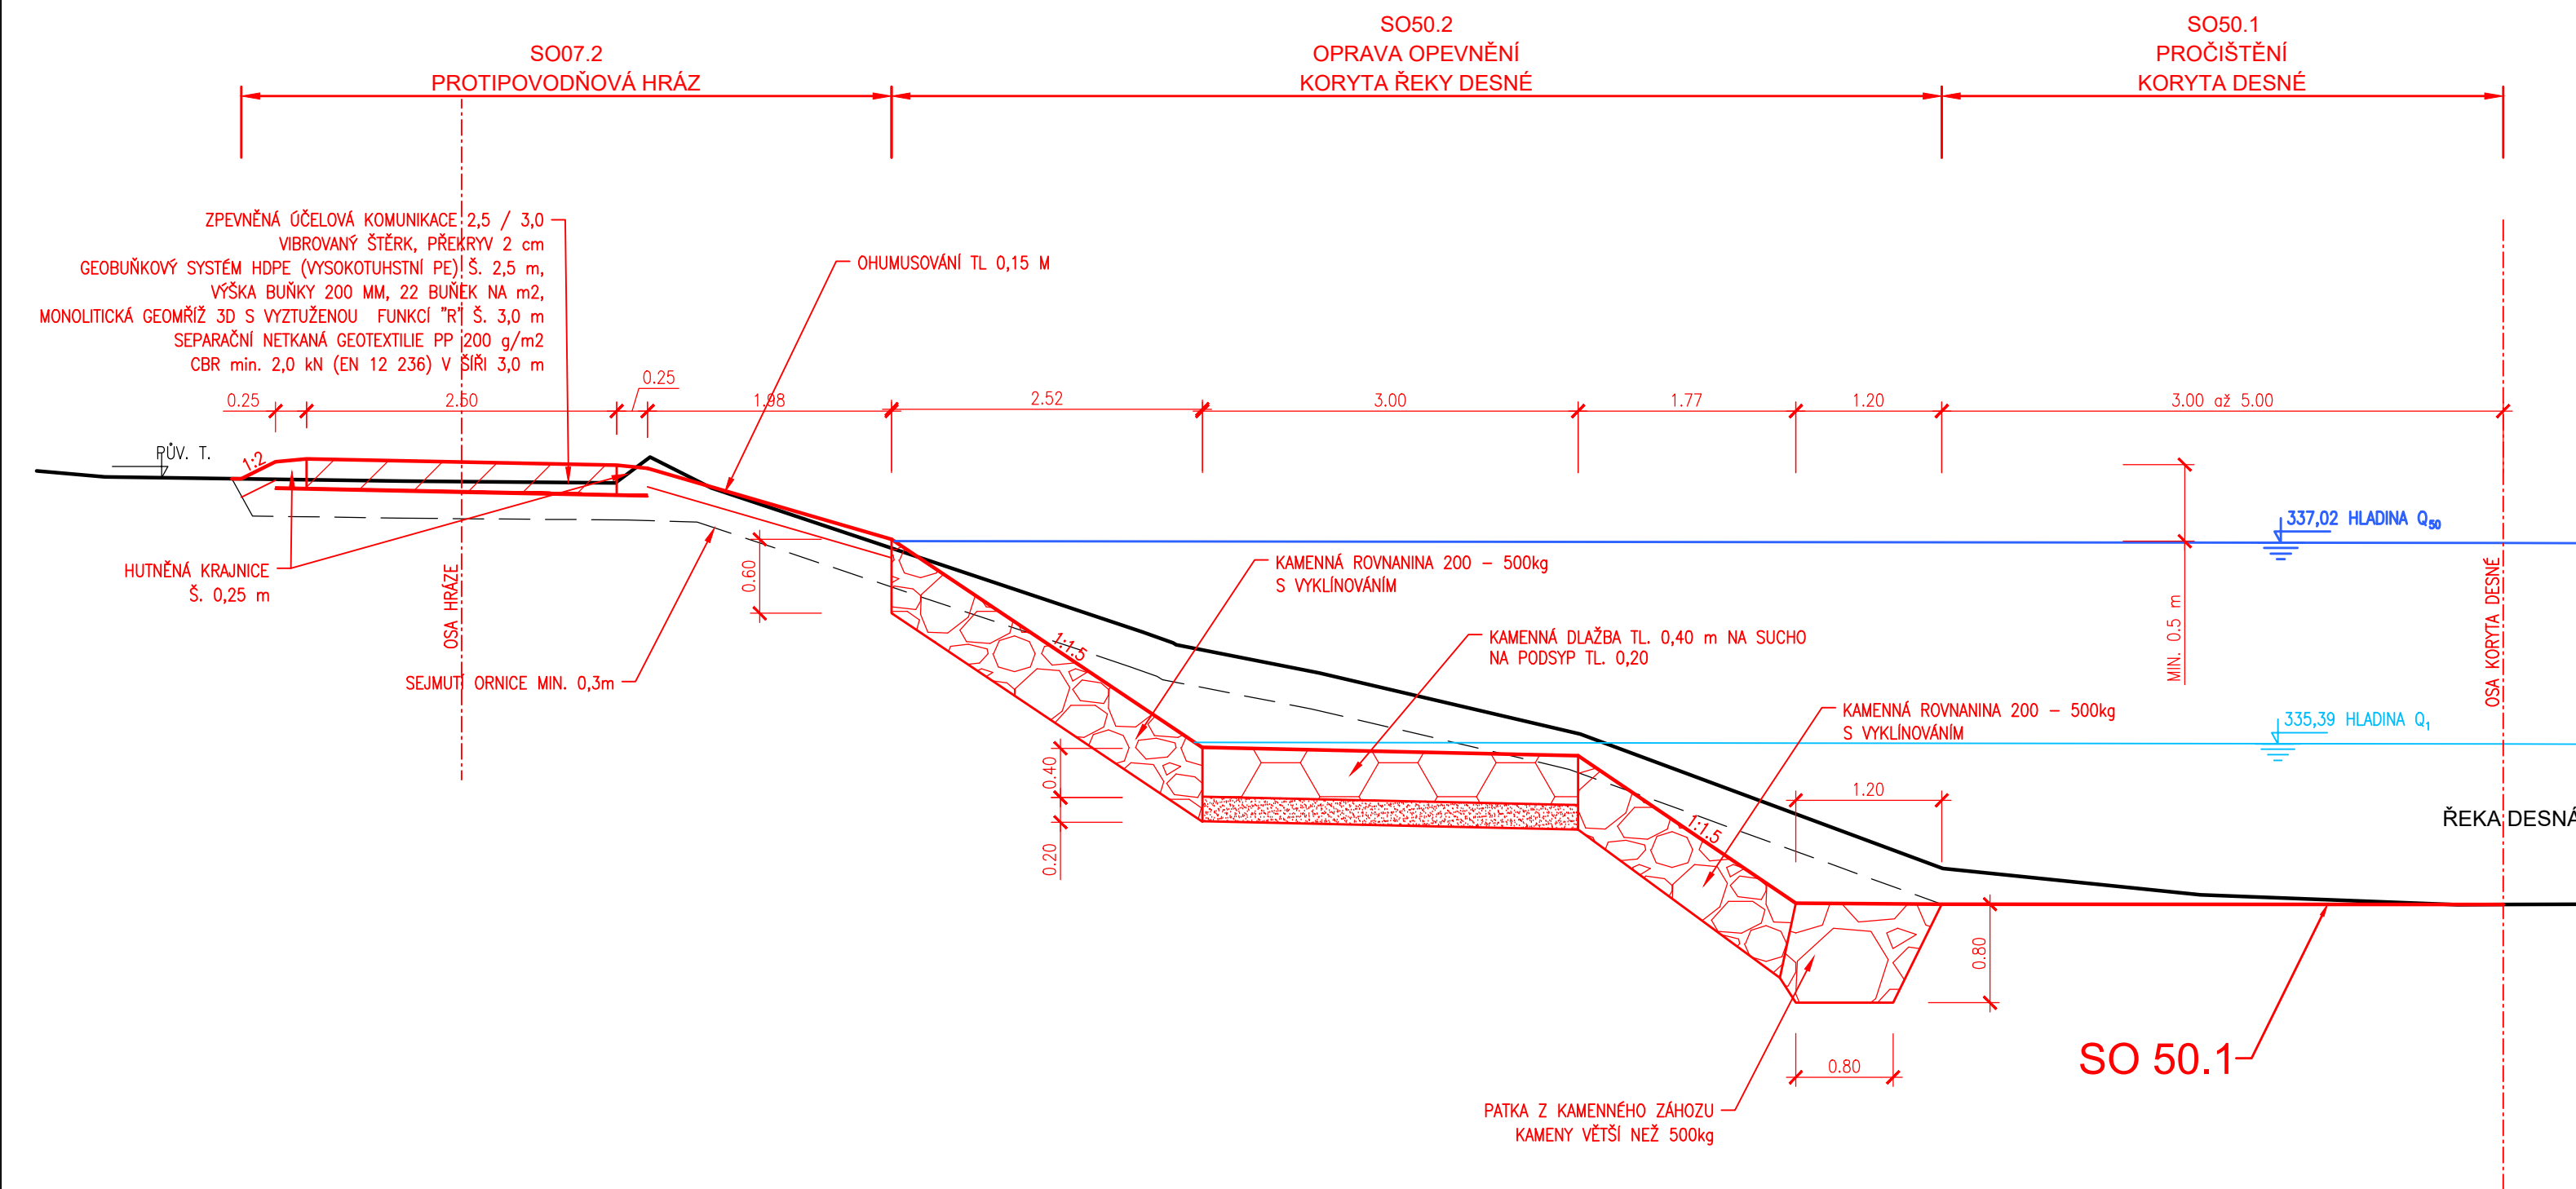


SO 07.2  
VZOROVÝ ŘEZ V MÍSTĚ SJEZDU  
M 1:50



<p>OBJEDNATEL:</p> <p>OBEC RAPOTÍN ŠUMPERSKÁ 775 788 14 RAPOTÍN</p>	<p>OBEC RAPOTÍN</p> 
	<p>Č. ZAKÁZKY</p>

<p>ZHOTOVITEL:  <b>AQUATIS a.s.</b>          Botanická 834/56, 602 00 Brno          HLAVNÍ INŽENÝR PROJEKTU:  <b>ING. OLDŘICH NEUMAYER, CSc.</b></p>	 <p><b>AQUATIS a.s.</b>          Botanická 834/56          602 00 Brno          Tel: +420 541 554 1          Fax: +420 541 211 2          E-mail: <a href="mailto:info@aquatis.cz">info@aquatis.cz</a>  <a href="http://www.aquatis.cz">http://www.aquatis.cz</a></p>		
	<table border="1"> <tr> <td data-bbox="3268 915 3407 918">Č. ZAKÁZKY</td> <td data-bbox="3407 915 3516 918">122038A</td> </tr> </table>	Č. ZAKÁZKY	122038A
Č. ZAKÁZKY	122038A		

SUBDODAVATEL: <b>DOPRAVOPROJEKT BRNO a.s.</b> Kounicova 271/13, 602 00 BRNO VEDOUCÍ PROJEKTU: <b>ING. PETR HUSÁK</b>		 DOPRAVOPROJEKT BRNO Kounicova 271/13, 602 00 BRNO
		Č. ZAKÁZKY <b>22-010</b>

VEDOUČÍ PROJEKTANT	ING. PETR HUSÁK	
ZODPOVĚDNÝ PROJEKTANT	ING. KAREL KOSEK	
VYPRACOVAL	ING. KAREL KOSEK	
KONTROLOVAL	ING. VLADIMÍR NAVRÁTIL	
NÁZEV OBJEKTU <b>PŘÍRODĚ BLÍZKÁ PROTIPOVODŇOVÁ OPATŘENÍ          NA ŘECE DESNÉ ř. km 12,088 - 14,231</b> <b>D.1.7.2 SO 07.2 Úprava svahu a zpevněná cesta</b>		DATUM <b>LEDEN 2023</b>
		FORMÁT <b>3 A4</b>
		MĚŘÍTKO <b>1:50</b>
		STUPEŇ <b>PDPS</b>
		ČÍS. ZAKÁZKY <b>122038A</b>
		ARCHIVNÍ ČÍS. 
NÁZEV PŘÍLOHY <b>VZOROVÉ PŘÍČNÉ ŘEZY - 2.ČÁST</b>		ČÍS. SOUPRAVY 
		ČÍS. PŘÍLOHY <b>4.2</b>