


PODÉLNÝ PROFIL M 1:50

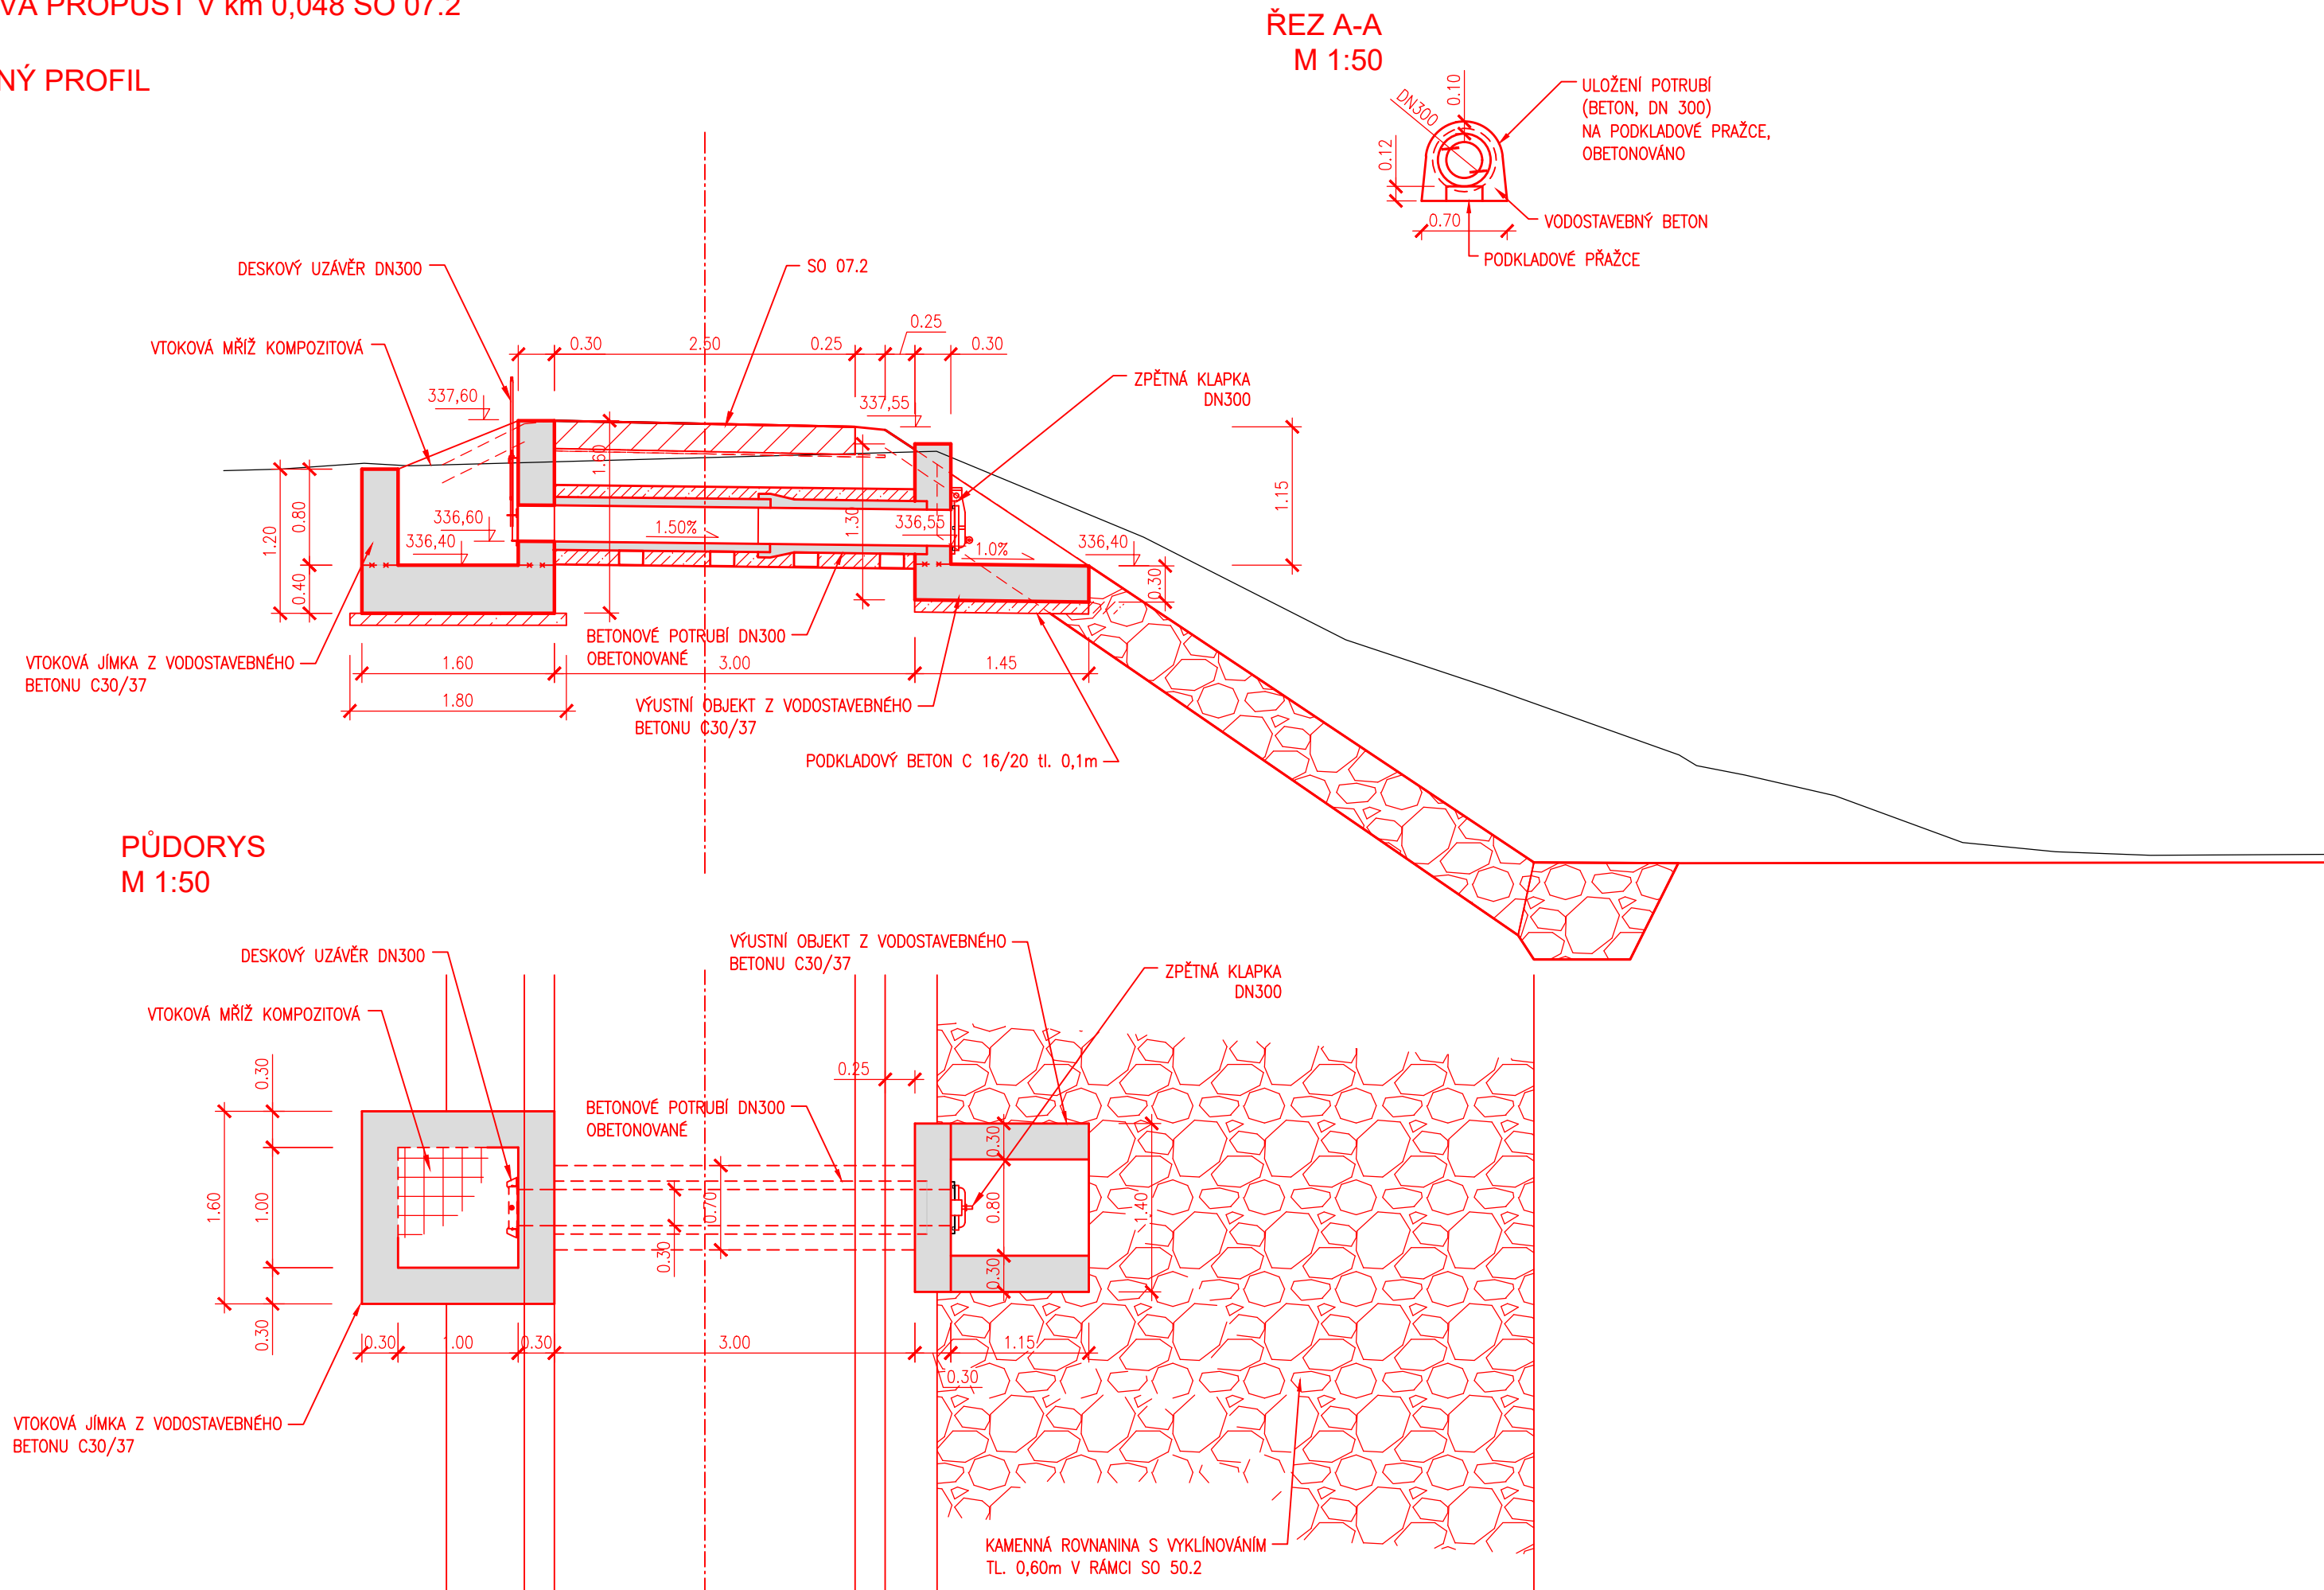

| | | | |
|--|------------------------|---|--------------|
| OBJEDNATEL: | | OBEC RAPOTÍN | |
| OBEC RAPOTÍN ŠUMPERSKÁ 775 788 14 RAPOTÍN | |  | |
| | | Č. ZAKÁZKY | |
| ZHOTOVITEL: | | AQUATIS | |
| AQUATIS a.s. Botanická 834/56, 602 00 Brno HLAVNÍ INŽENÝR PROJEKTU: ING. OLDŘICH NEUMAYER, CSc. | | AQUATIS A.S. Botanická 834/56 602 00 Brno Tel: +420 541 554 11 Fax: +420 541 211 20 E-mail: info@aquatis.cz http://www.aquatis.cz | |
| | | Č. ZAKÁZKY | 122038A |
| SUBDODAVATEL: | | DOPRAVOPROJEKT BRNO | |
| DOPRAVOPROJEKT BRNO a.s. Kounicova 271/13, 602 00 BRNO VEDOUcí PROJEKTU: ING. PETR HUSÁK | |  Kounicova 271/13, 602 00 BRNO | |
| | | Č. ZAKÁZKY | 22-010 |
| VEDOUcí PROJEKTANT | ING. PETR HUSÁK | DOPRAVOPROJEKT BRNO  | |
| ZODPOVĚDNÝ PROJEKTANT | ING. KAREL KOSEK | | |
| VYPRACOVAL | ING. KAREL KOSEK | | |
| KONTROLOVAL | ING. VLADIMÍR NAVRÁTIL | | |
| NÁZEV OBJEKTU | | DATUM | LEDEN 2023 |
| PŘÍRODĚ BLÍZKÁ PROTIPOVODŇOVÁ OPATŘENÍ NA ŘECE DESNÉ ř. km 12,088 - 14,231 D.1.7.2 SO 07.2 Úprava svahu a zpevněná cesta | | FORMÁT | A4 |
| | | MĚŘITKO | 1:50 |
| | | STUPĚŇ | PDPS |
| | | ČÍS. ZAKÁZKY | 122038A |
| | | ARCHIVNÍ ČÍS. | |
| NÁZEV PŘÍLOHY | | ČÍS. SOUPRAVY | ČÍS. PŘÍLOHY |
| HRÁZOVÉ PROPUSTI | | | 6. |