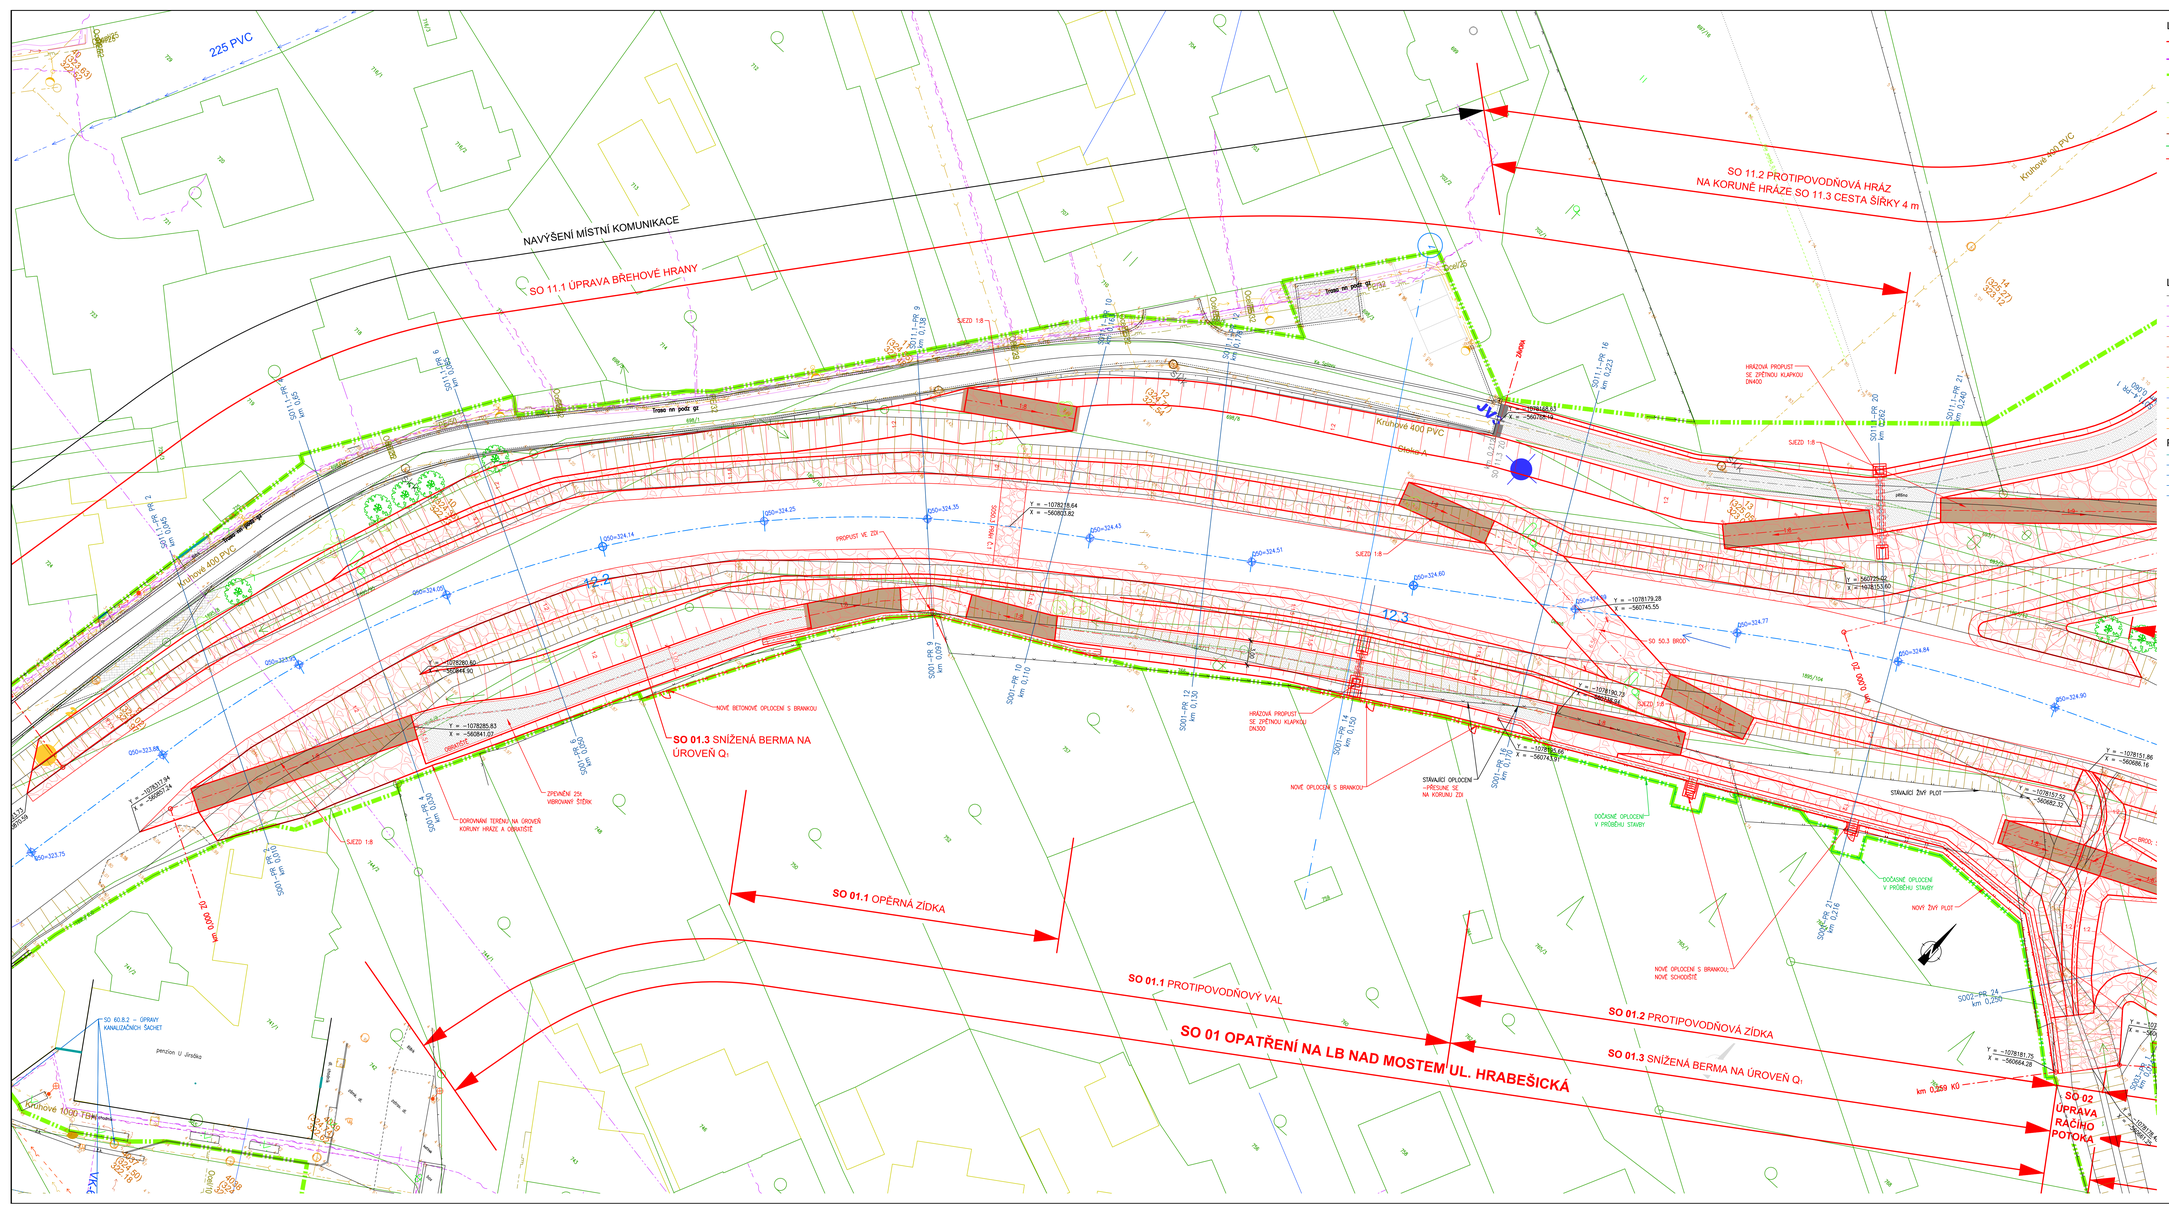

LEGENDA:

- NAVRŽENÁ OPATŘENÍ
- JINÉ INVESTIČNÍ AKCE
- HRANICE DOČASNÉHO ZÁBORU
- PŘÍJEZD NA STAVENIŠTĚ
- HRANICE PARCEL
- VNITŘNÍ HRANICE PARCEL
- HRANICE KATASTRÁLNÍHO ÚZEMÍ
- DOČASNÉ OPLOCENÍ BĚHEM STAVBY
- NOVÉ OPLOCENÍ
- ZPEVNĚNÝ SJEZD DO KORYTA
- CHARAKTERISTICKÉ PŘÍČNÉ ŘEZY KORYTA DESNÉ
- PŘÍČNÉ ŘEZY K PŘÍSLUŠNÝM STAVEBNÍM OBJEKTŮM
- KÓTA HLADINY PŘI PRŮTOKU Q_{20} (Q_{20} = TRANSFORMOVANÝ)
- NÁHRADNÍ VÝSADBA
- VRT ARCHIVNÍ
- VRT NOVÝ
- SOUŘADNICE VÝZNAMNÝCH BODŮ PPO

LEGENDA INŽENÝRSKÝCH SÍTÍ:

- SDĚLOVACÍ KABEL AQUA
- SDĚLOVACÍ KABEL PODZEMNÍ CETIN
- SDĚLOVACÍ KABEL NADZEMNÍ CETIN
- SILOVÝ KABEL NN CETIN
- CEZ SILOVÉ VEDENÍ NN NADZEMNÍ
- CEZ SILOVÝ KABEL NN PODZEMNÍ
- CEZ SILOVÉ VEDENÍ VN NADZEMNÍ
- CEZ SILOVÉ KABEL VN PODZEMNÍ
- GASNET PLYNOVOD STL
- GASNET PLYNOVOD VTL
- VODOVOD ŠPVS
- KANALIZACE ŠPVS
- VEŘEJNÉ OSVĚTLENÍ PODZEMNÍ OBEC RAPOTÍN
- VEŘEJNÉ OSVĚTLENÍ NADZEMNÍ OBEC RAPOTÍN

PŘELOŽKY INŽENÝRSKÝCH SÍTÍ:

- PŘELOŽKA PODZEMNÍHO VEDENÍ KABELOVÉ TELEVIZE AQUA
- PŘELOŽKA PODZEMNÍHO SDĚLOVACÍHO VEDENÍ CETIN
- PŘELOŽKA PODZEMNÍHO SILOVÉHO VEDENÍ NN ČEZ
- PŘELOŽKA PLYNOVODU STL
- PŘELOŽKA PODZEMNÍHO SILOVÉHO VEDENÍ NN VEŘEJNÉHO OSVĚTLENÍ

VÝŠKOVÝ SYSTÉM: BALT P. V.
SOUŘADNICOVÝ SYSTÉM: JTSK
KÓTOVÁNO V [m]

OBJEDNATEL:
OBEC RAPOTÍN
ŠUMPERSKÁ 775
788 14 RAPOTÍN

OBEC RAPOTÍN
Č. ZAKÁZKY

ZHOTOVITEL:
AQUATIS, a.s.
Botanická 834/56, 602 00 Brno
HLAVNÍ INŽENÝR PROJEKTU:
ING. OLDŘICH NEUMAYER, CSC.

AQUATIS
AQUATIS a.s.
Botanická 834/56
602 00 Brno
Tel.: +420 541 534 111
Fax: +420 541 211 332
E-mail: info@aquatis.cz
http://www.aquatis.cz
Č. ZAKÁZKY: 12203BA

SUBDODAVATEL:
DOPRAVOPROJEKT BRNO a.s.
Kounicova 271/13, 602 00 BRNO
VEDOUCÍ PROJEKTU:
ING. PETR HUSÁK

DOPRAVOPROJEKT BRNO
Kounicova 271/13, 602 00 BRNO
Č. ZAKÁZKY: 22–010

VEDOUCÍ PROJEKTANT	ING. OLDŘICH NEUMAYER, CSC.
ZODPOVĚDNÝ PROJEKTANT	ING. DOMINIKA SCHUBERTOVÁ
VYPRACOVAL	ING. ZUZANA CHLADOVÁ
KONTROLOVAL	ING. OLDŘICH NEUMAYER, CSC.

AQUATIS
AQUATIS a.s.
Botanická 834/56
602 00 Brno
Tel.: +420 541 534 111
Fax: +420 541 211 332

NÁZEV OBJEKTU	PŘÍRODĚ BLÍZKÁ PROTIPOVODŇOVÁ OPATŘENÍ NA ŘECE DESNÉ, km 12.088 - 14.231 D.1.8. SO 11 REVITALIZAČNÍ OPATŘENÍ NA PB NAD MOSTEM UL. HRABEŠICKÁ
NÁZEV PŘÍLOHY	SITUACE SO 11.1
DATUM	LEDEN 2023
FORMÁT	A1+4x20
MĚŘÍTKO	1:250
STUPEŇ	DPS
ČÍS. ZAKÁZKY	12203BA
ARCHIVNÍ ČÍS.	
ČÍS. SOUPISKY	
ČÍS. PŘÍLOHY	D.1.8.2.1.1.