


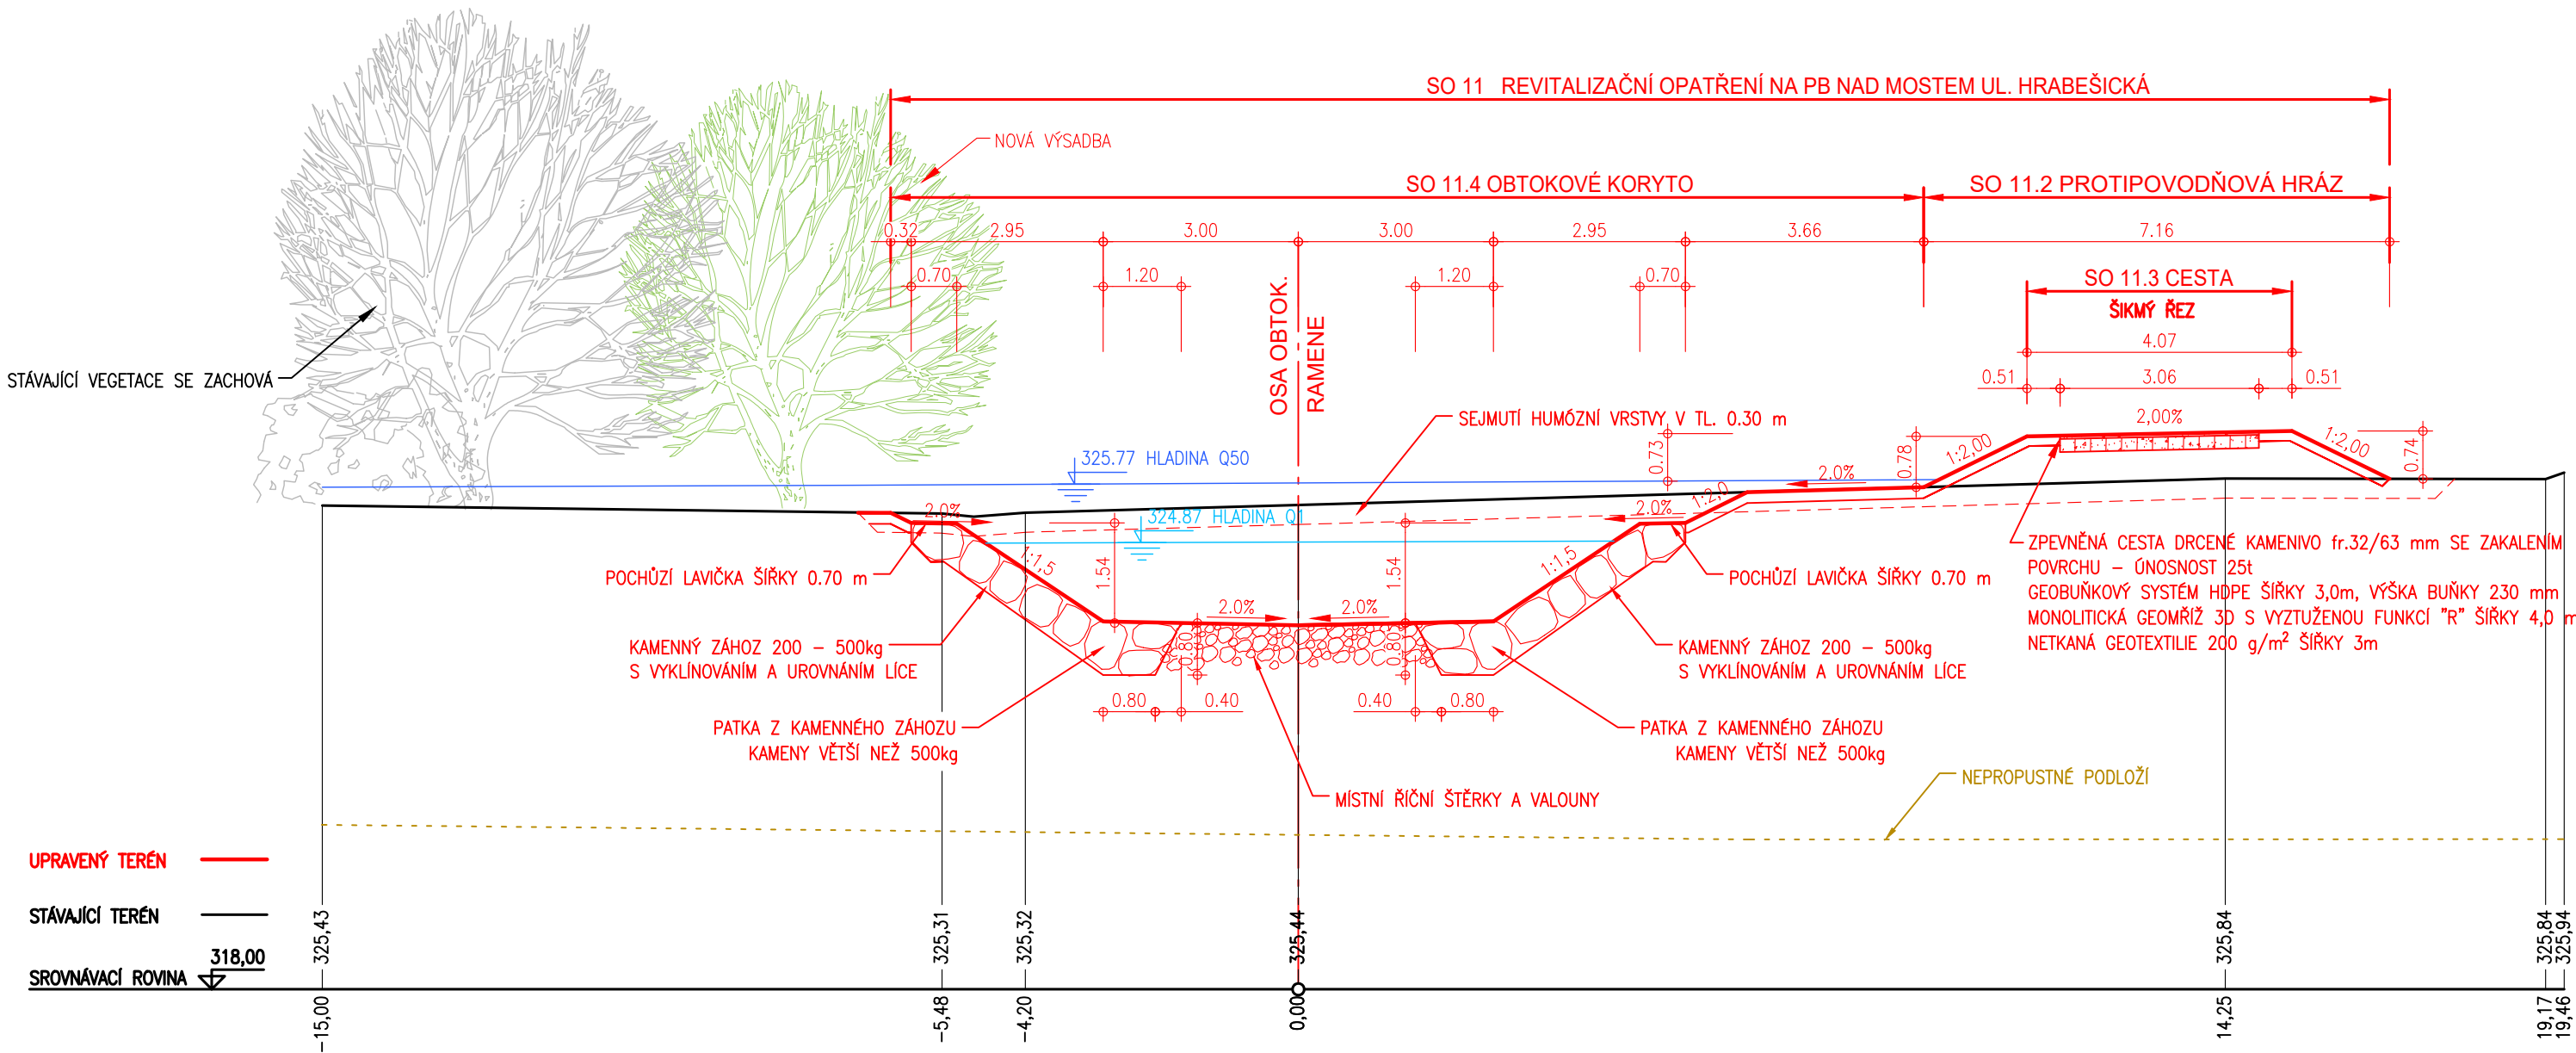

SO 11.4 OBTOKOVÉ KORYTO km 0,295 - 0,496
km 0,280 00



OBJEDNATEL:	 OBEC RAPOTÍN ŠUMPERSKÁ 775 788 14 RAPOTÍN	
Č. ZAKÁZKY		

ZHOTOVITEL:	 AQUATIS a.s. Botanická 834/56, 602 00 Brno HLAVNÍ INŽENÝR PROJEKTU: ING. OLDŘICH NEUMAYER, CSC.	
Č. ZAKÁZKY	122038A	

SUBDODAVATEL:	 DOPRAVOPROJEKT BRNO a.s. Kounicova 271/13, 602 00 BRNO VEDOUcí PROJEKTU: ING. PETR HUSÁK	
Č. ZAKÁZKY	22-010	

VEDOUcí PROJEKTANT	ING. OLDŘICH NEUMAYER, CSC.	
ZODPOVĚDNÝ PROJEKTANT	ING. DOMINIKA SCHUBERTOvÁ	
VYPRACOVAL	ING. ZUZANA CHLÁDOVÁ	
KONTROLOVAL	ING. OLDŘICH NEUMAYER, CSC.	
NÁZEV OBJEKTU PŘÍRODĚ BLÍZKÁ PROTIPOVODŇOVÁ OPATŘENÍ NA ŘECE DESNÉ ř. km 12,088 - 14,231 D.1.8. SO 11 REVITALIZAČNÍ OPATŘENÍ NA PB NAD MOSTEM UL. HRABEŠICKÁ	DATUM	LEDEN 2023
	FORMÁT	3A4
	MĚŘÍTKO	1:100
	STUPEŇ	DPS
	ČÍS. ZAKÁZKY	122038A
NÁZEV PŘÍLOHY VZOROVÉ ŘEZY SO 11 - SO 11.4 OBTOKOVÉ KORYTO km 0,295 - 0,496	ARCHIVNÍ ČÍS.	
	ČÍS. SOUPRAVY	ČÍS. PŘÍLOHY D.1.8.2.3.3